
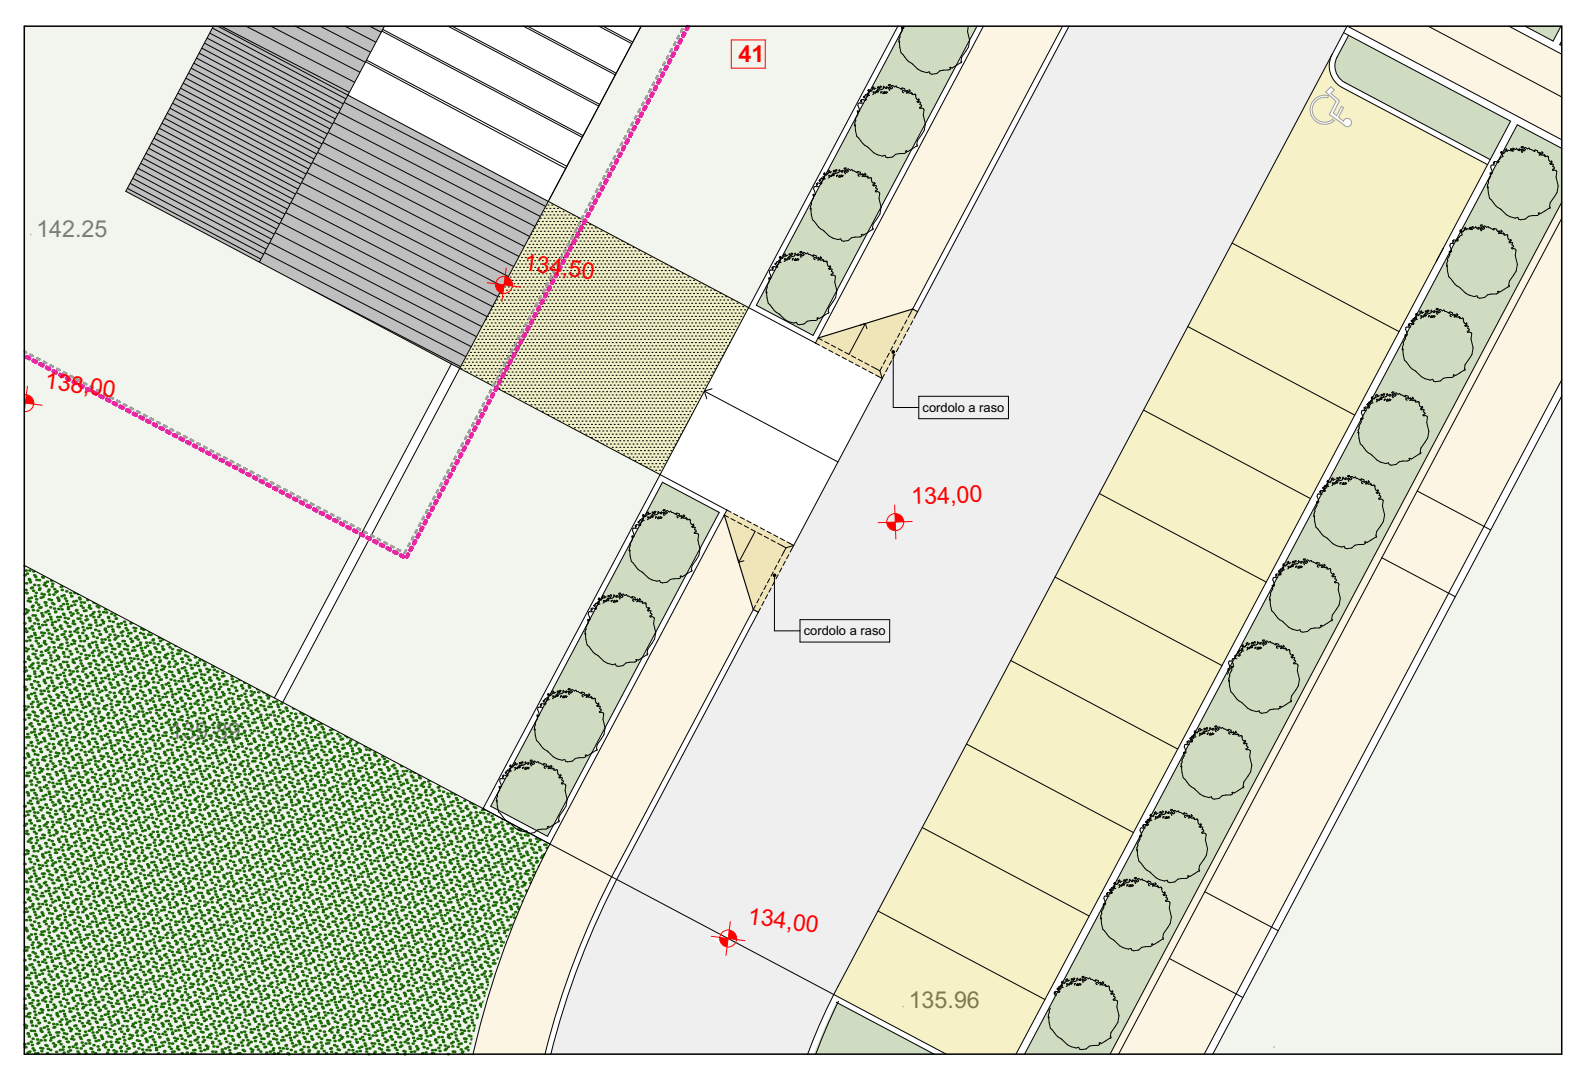


**LEGENDA**

- PERIMETRO AMBITO P.R. "LA SERRA"
- ESEMPLIFICAZIONE TIPOLOGICA DI PROGETTO
- ALLARGAMENTO CARREGGIATA IN PREVISIONE
- STRADA PRIVATA/ LOTTIZZAZIONE
- PARCHEGGI PERTINENZIALI
- MARCIAPIEDI
- ZONA DI TRANSITO PEDONALE (MARCIAPIEDI A RASO)
- VERDE PRIVATO ESTERNO AI LOTTI

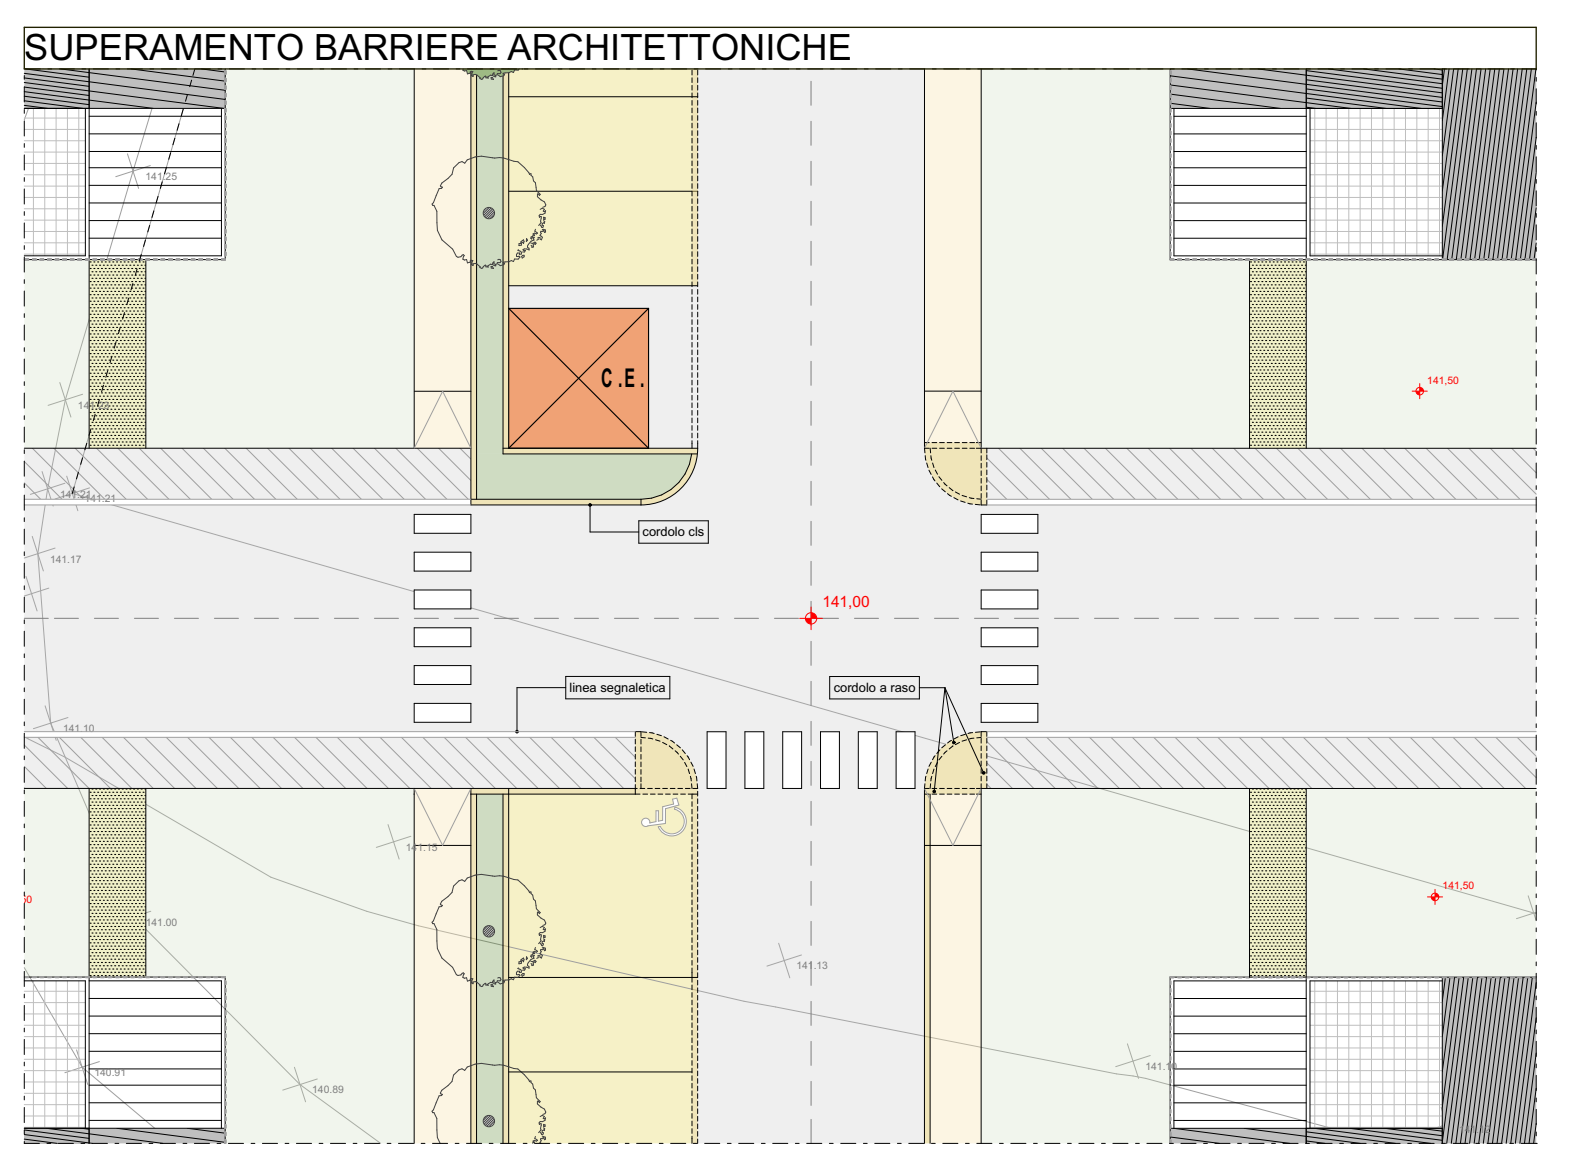

**SECONDA VARIANTE AL PIANO DI RECUPERO  
"La Serra"  
IN VIA LAVAGNONE IN AMBITO DI RICONVERSIONE**

**Committente**  
 IMMOBILIARE "LA SERRA S.r.l."  
 Sede: Via Poiano n.13  
 37016 - Garda (VR)  
 C.F. e iscrizione Imprese Vr. n.03613880230

rev.	data
R00	Ottobre 15

**Progettista**  
 Arch. Marai Massimo  
 Viale Venezia n.89  
 25123 Brescia  
 C.F. MRAMSM58B14B157W  
 P.I. 03605730989

**COMUNE DI LONATO DEL GARDA - PROVINCIA DI BRESCIA**



SECONDA VARIANTE - TRACCIAMENTO VIABILITA'  
 e SUPERAMENTO BARRIERE ARCHITETTONICHE

TAVOLA **10**  
 SCALE - 1:500