



SEZIONE 1




SEZIONE 2

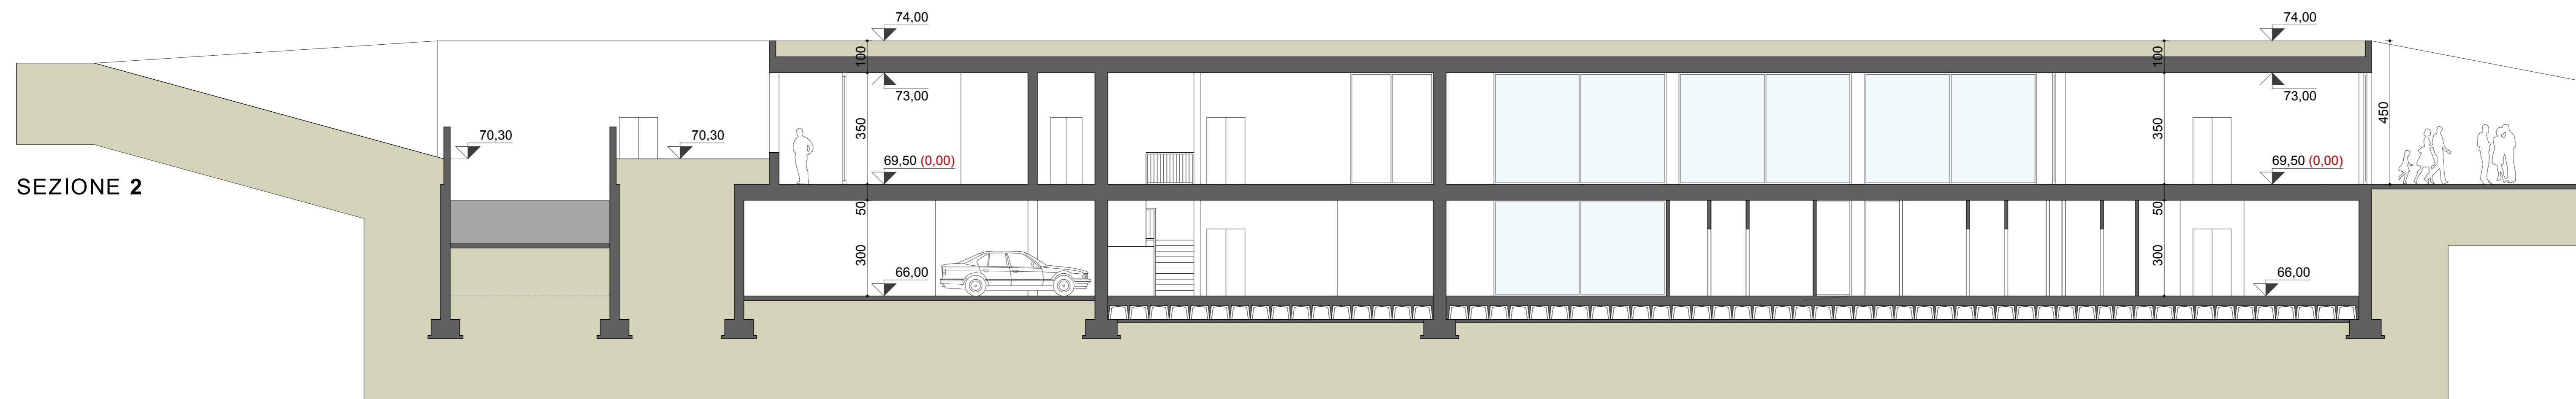

SEZIONE 3

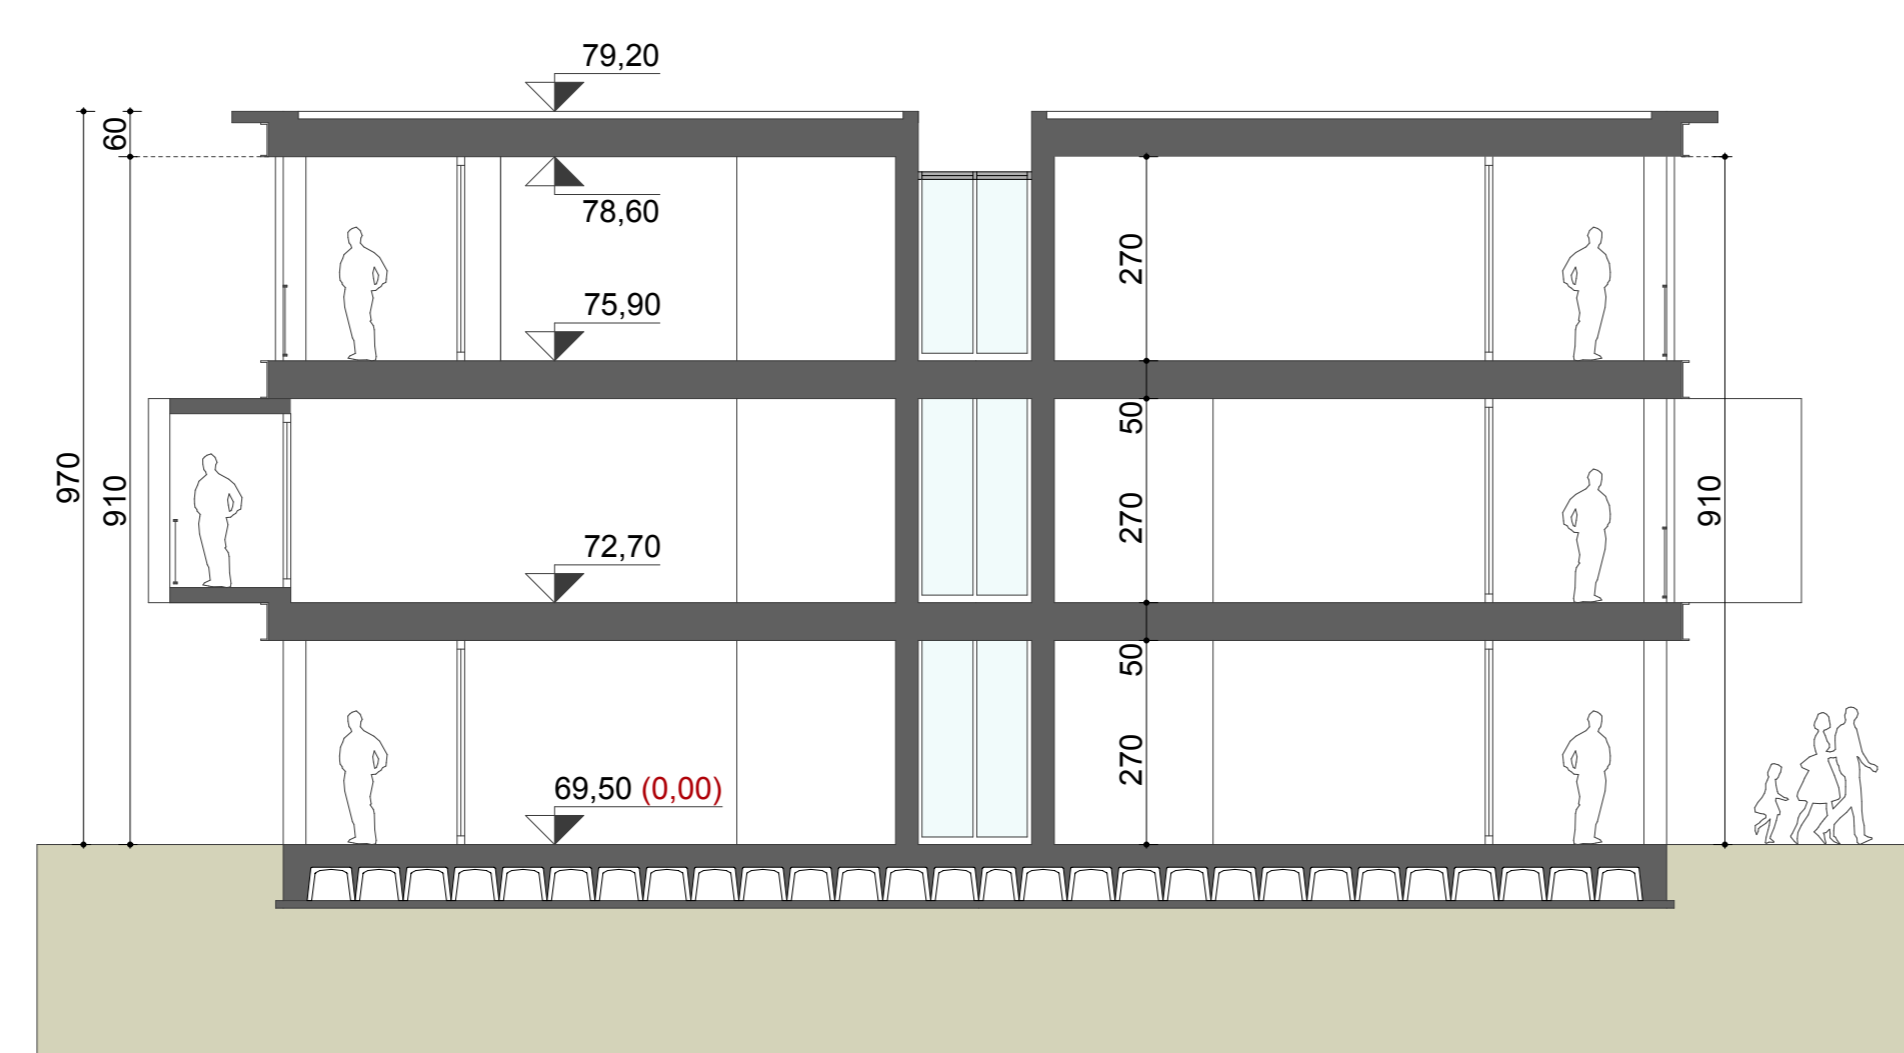

SEZIONE 4

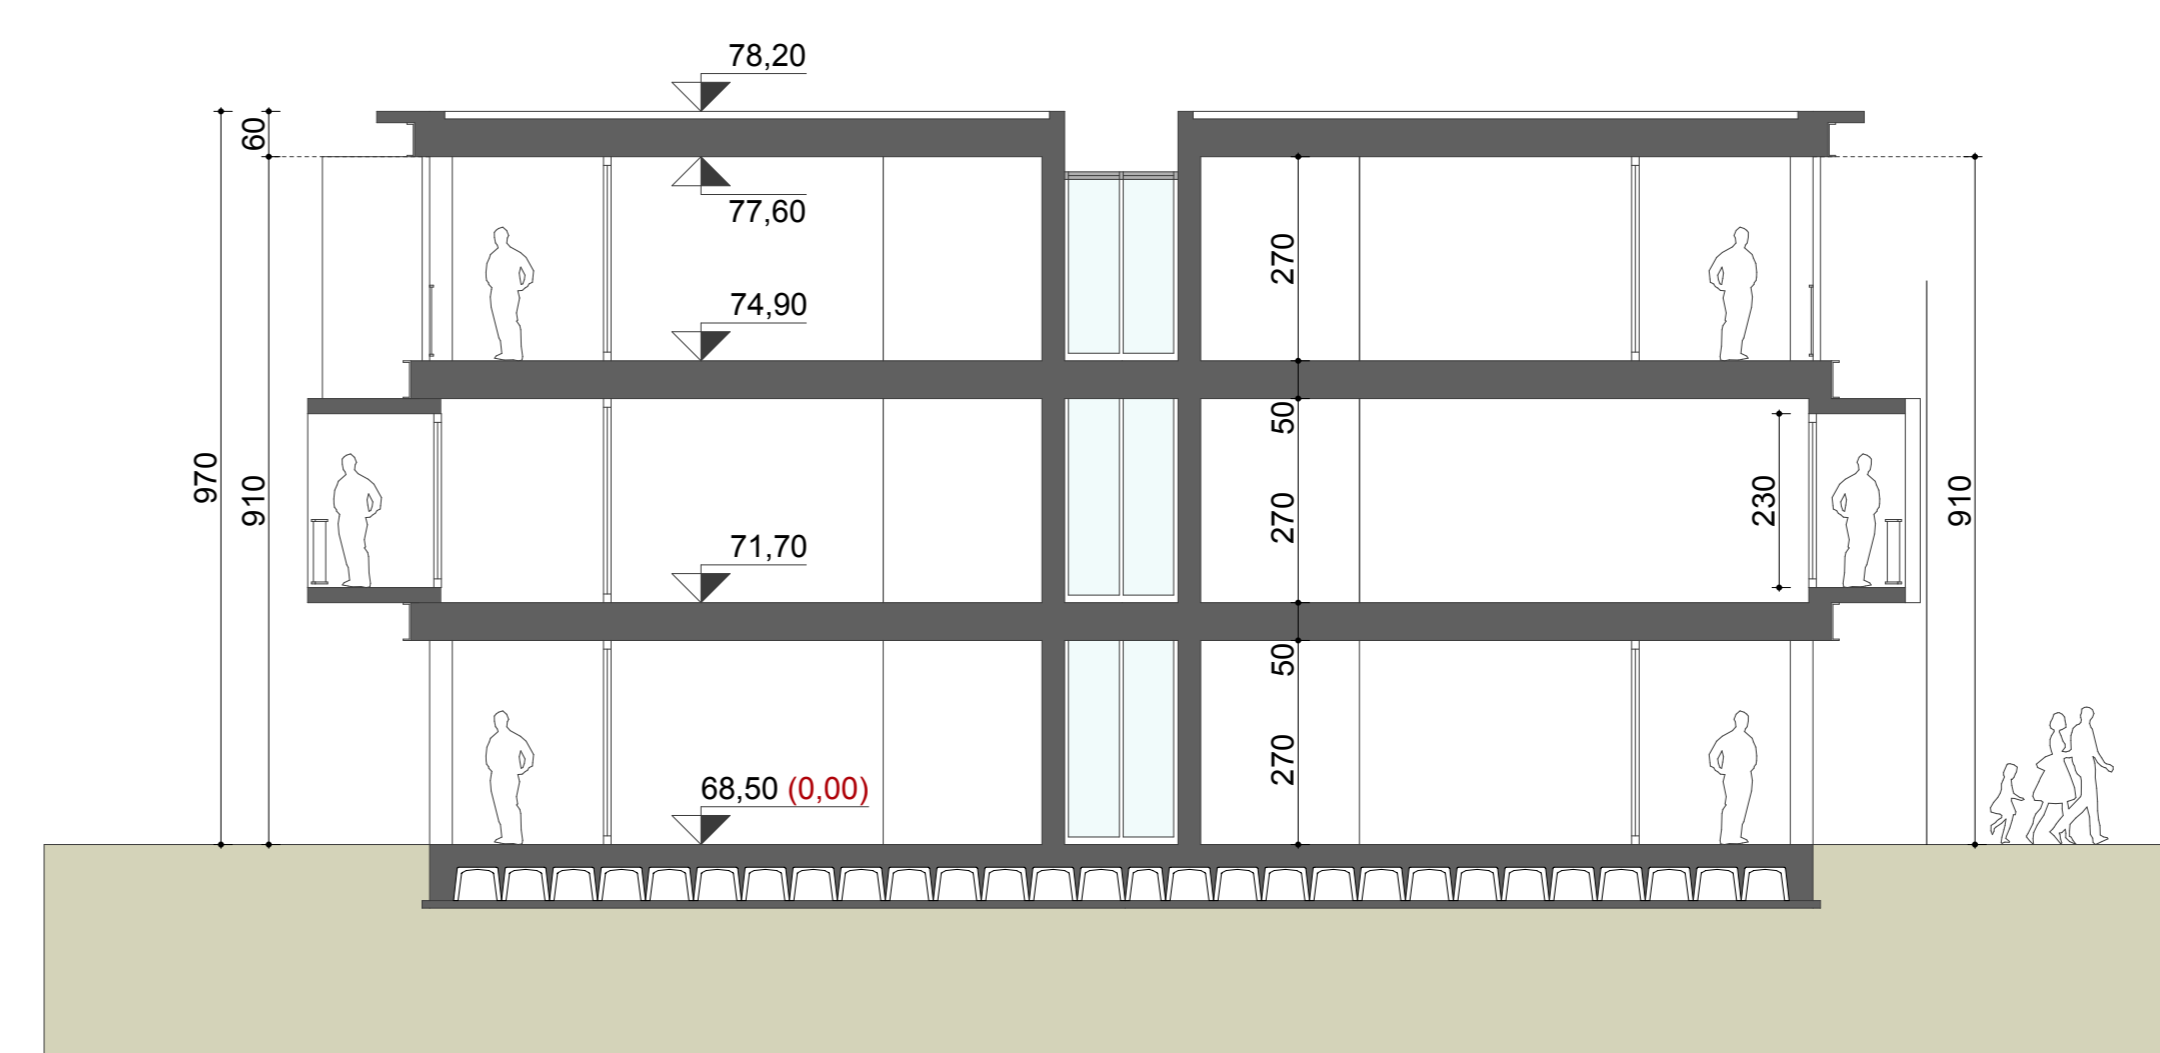

SEZIONE 6

COMUNE DI LONATO DEL GARDA - PROVINCIA DI BRESCIA

**SUAP NUOVO ALBERGO
"Località Lido di Lonato"**

Committenti	rev.	data
URBANI S.R.L. Via Virgilio, 8 37012 Bussolengo (VR) C.F. - P.Iva 02297880235	R00	Ottobre 2015
GOBO S.A.R.L. Via Virgilio, 8 37012 Bussolengo (VR) C.F. - P.Iva 01731890982		
GOBO S.R.L. 37015 Desenzano del Garda (BS) C.F. - P.Iva 01731890982		

Progettista
Arch. Massimo Marai Viale Venezia n. 89 25123 Brescia C.F. MRA MCM 58B14 B157W P.I. 03805730989

SEZIONI	TAVOLA	T11 SU
	scala	1:100

