



PARTICOLARE CORDOLO MARCIAPIEDE
scala 1:20

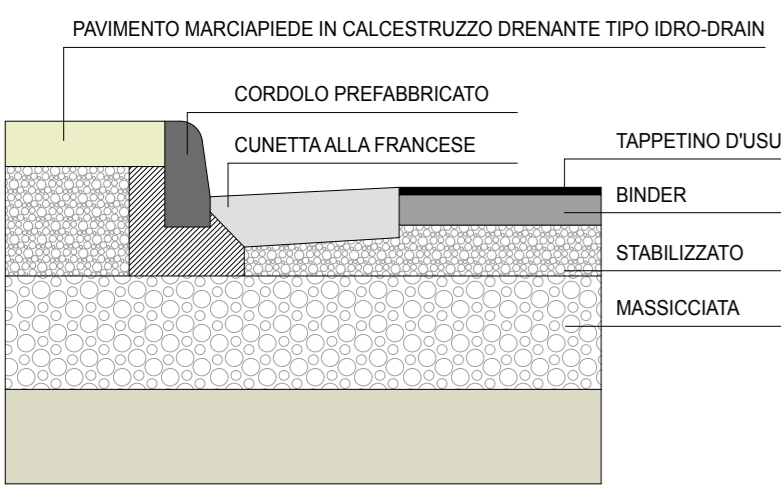


POZZETTO PER CADITOIE STRADALI CON GRIGLIA IN GHISA CARRABILE


PIANTA - scala 1:20

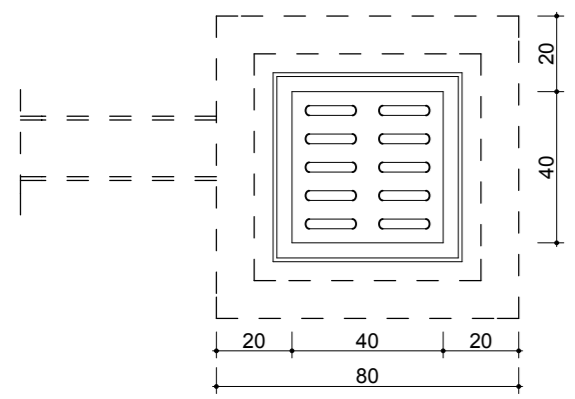


SEZIONE - scala 1:20

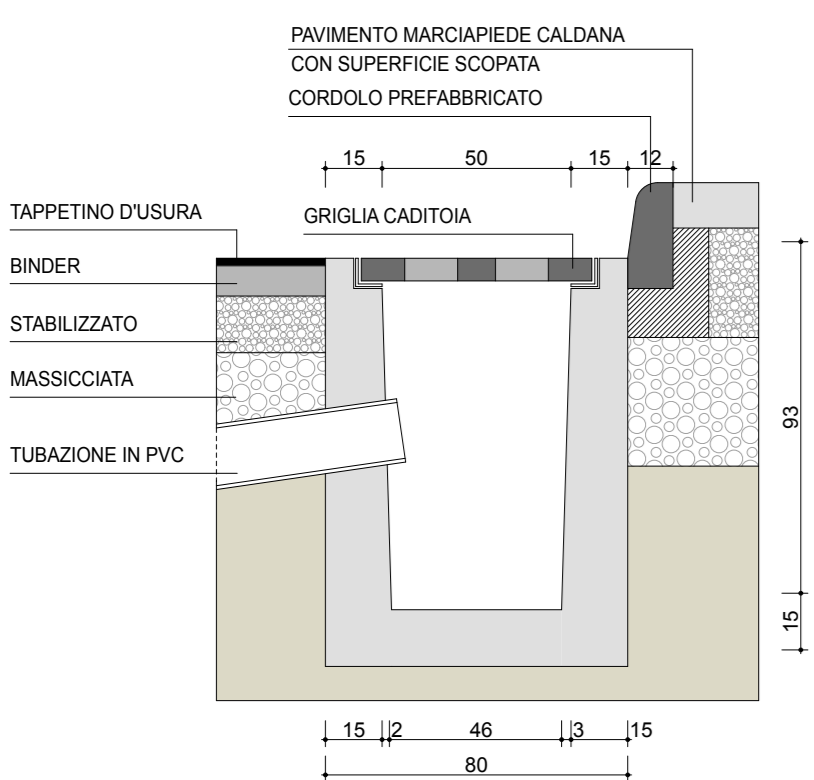


POZZETTO GETTATO IN OPERA - FOGNE BIANCHE POZZETTO DI ISPEZIONE CON IMMISSIONE DA COLLETTORI SECONDARI - scala 1:20

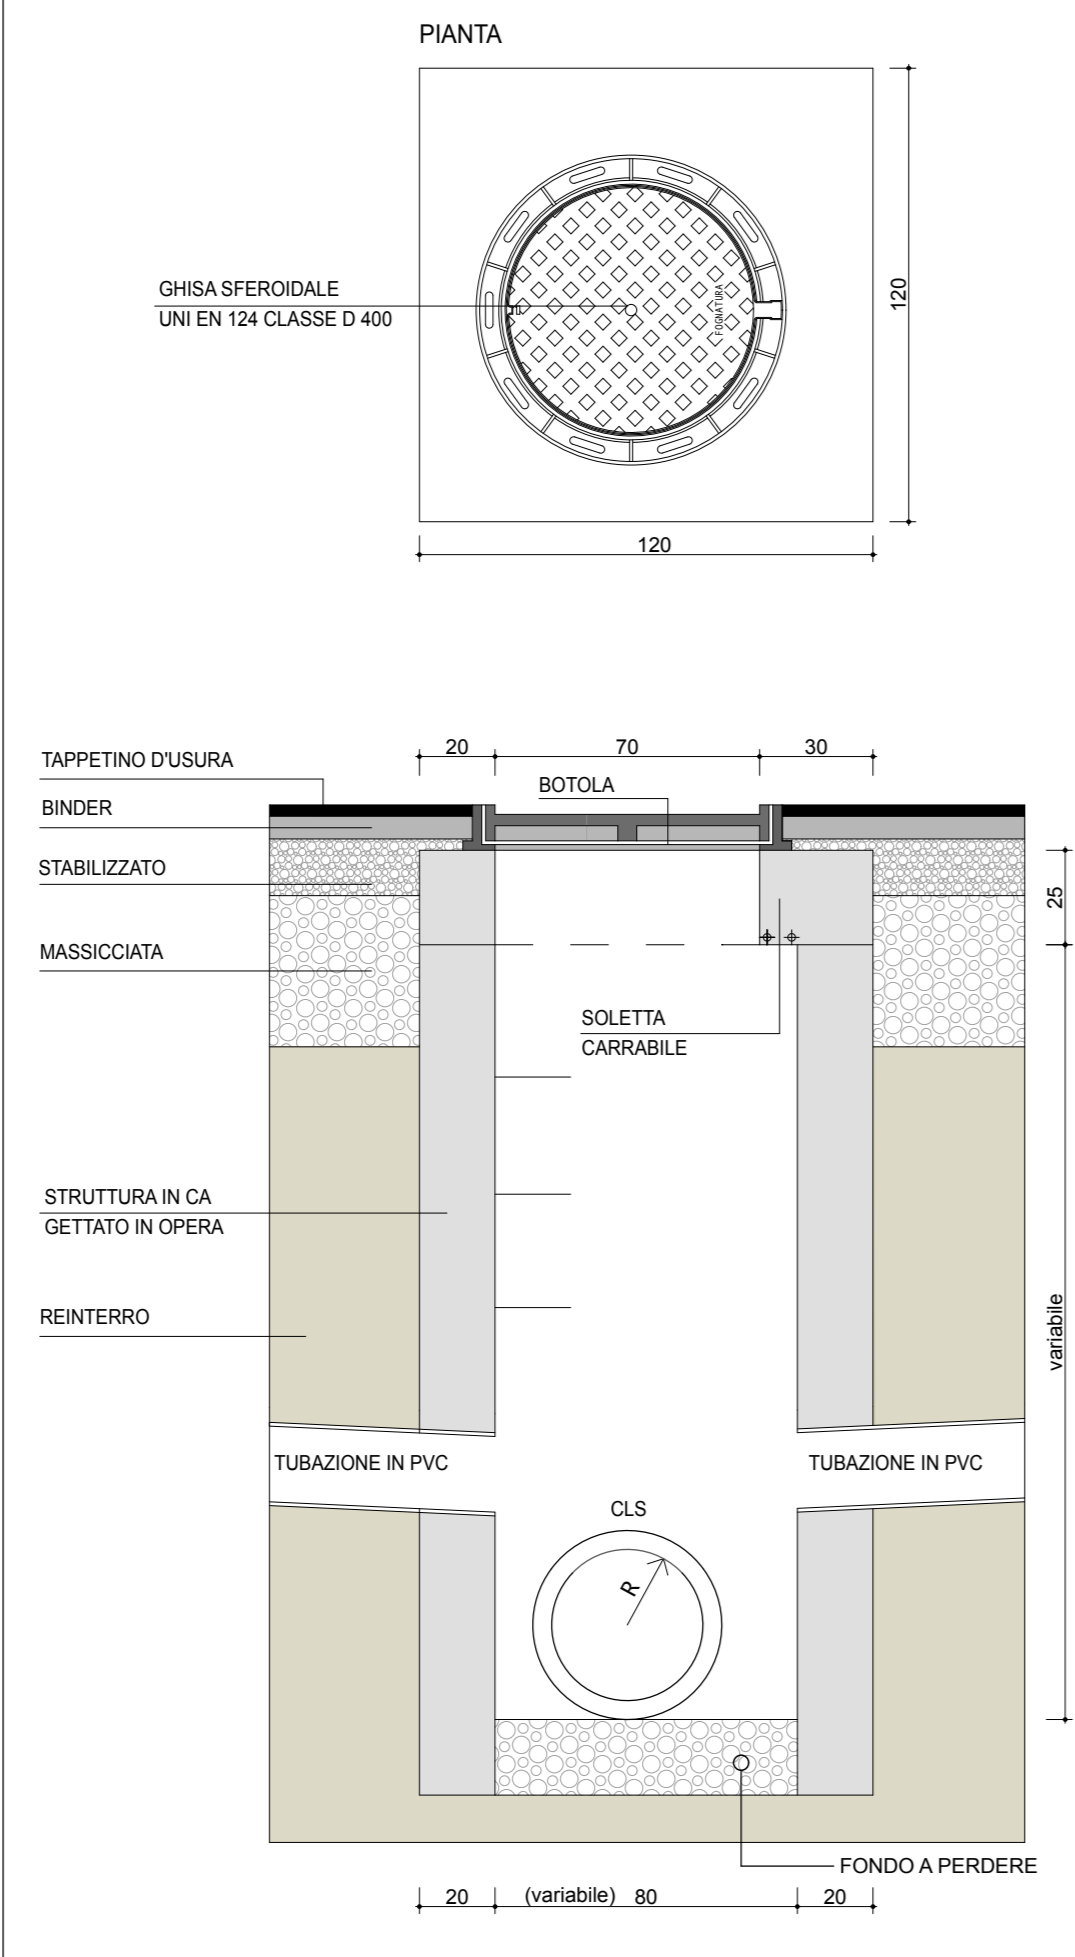


POZZETTO CON SIFONE IDRAULICO - scala 1:25
PARTICOLARE POZZETTO D'IMMISSIONE TIPO "SIFONE FIRENZE"
PIANTA e SEZIONE

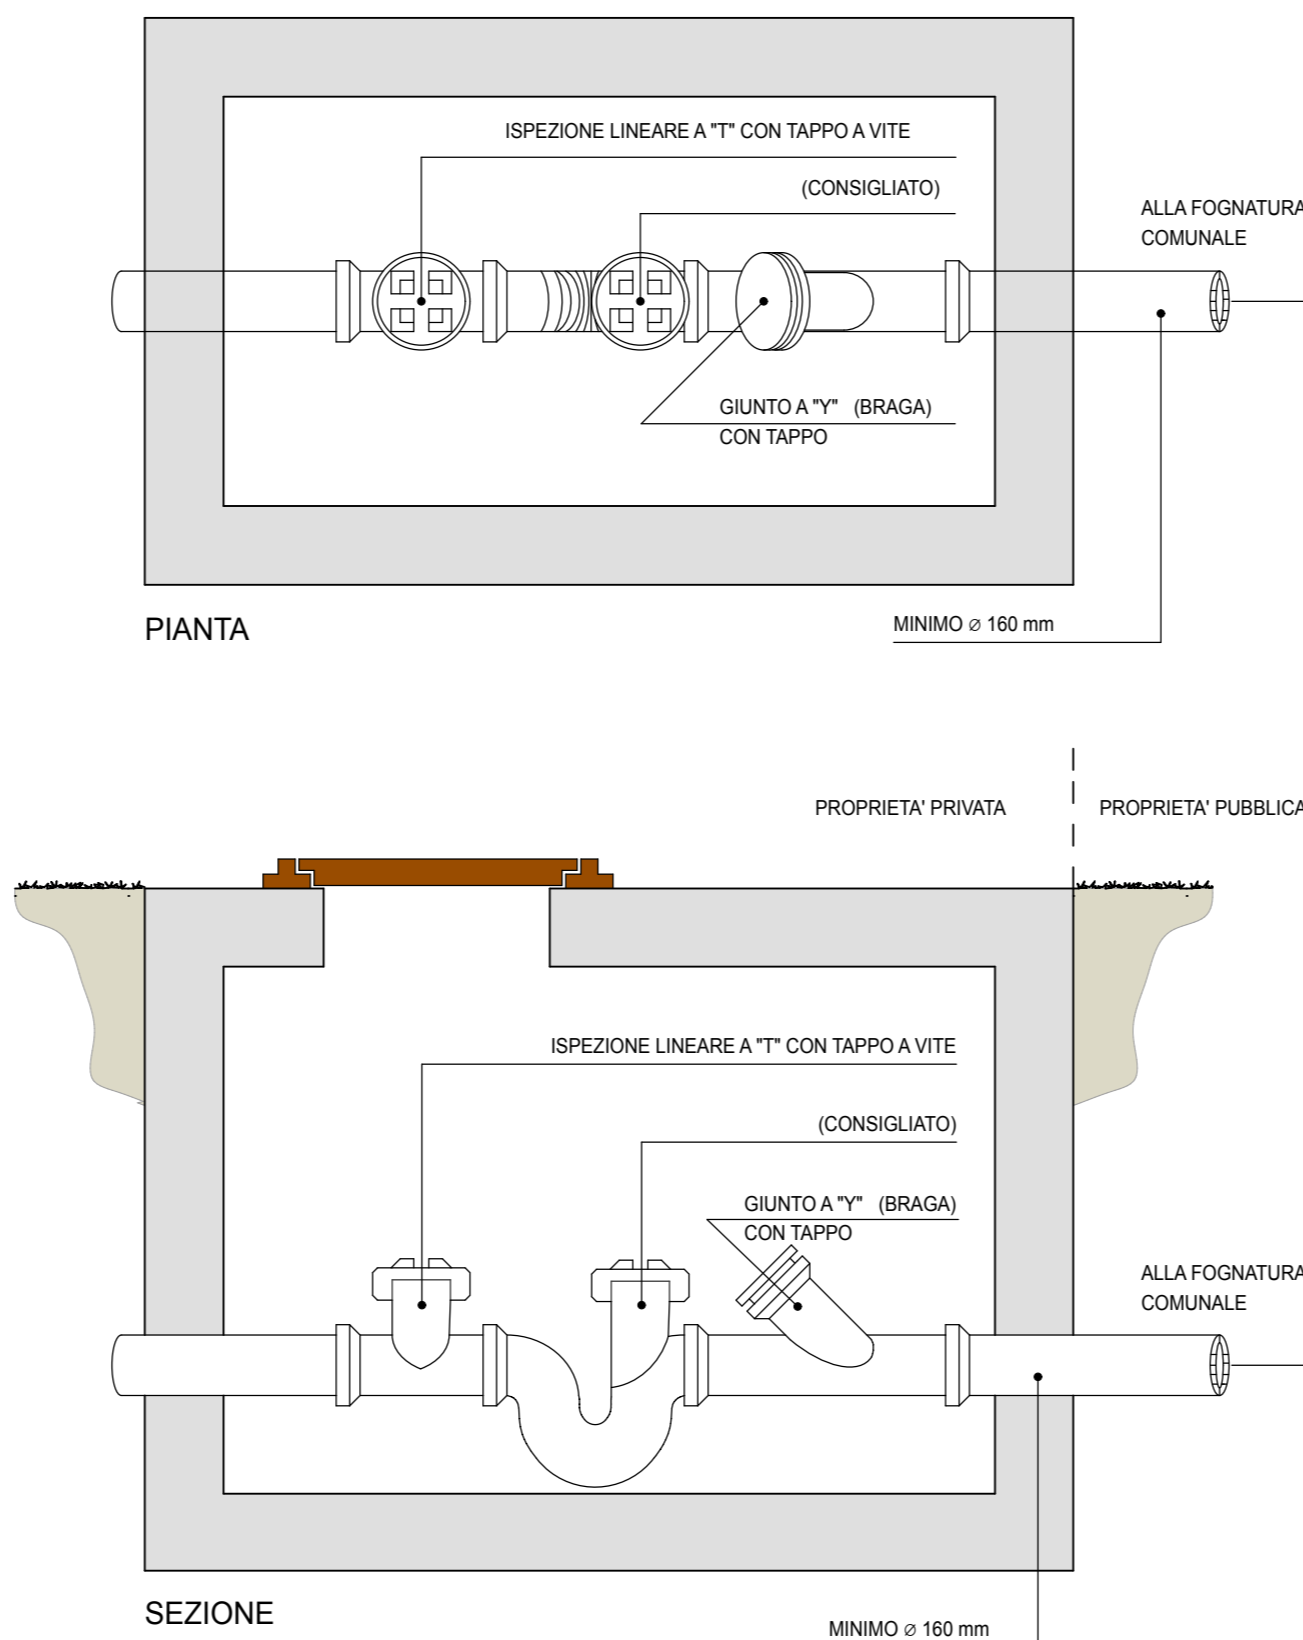


POZZETTO 60 x 60 ACQUA E GAS
scala 1:20

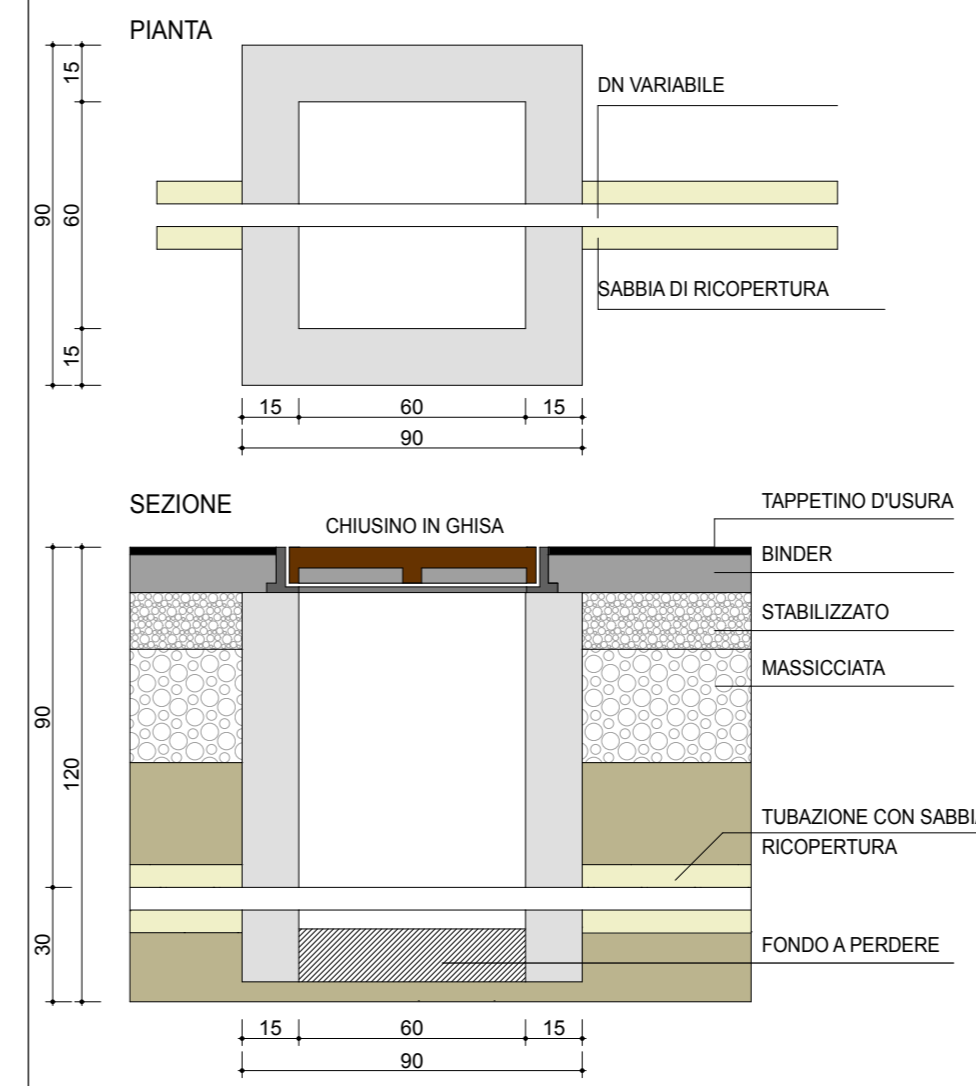

INNESTO ALLA FOGNATURA UTENZA PRIVATA

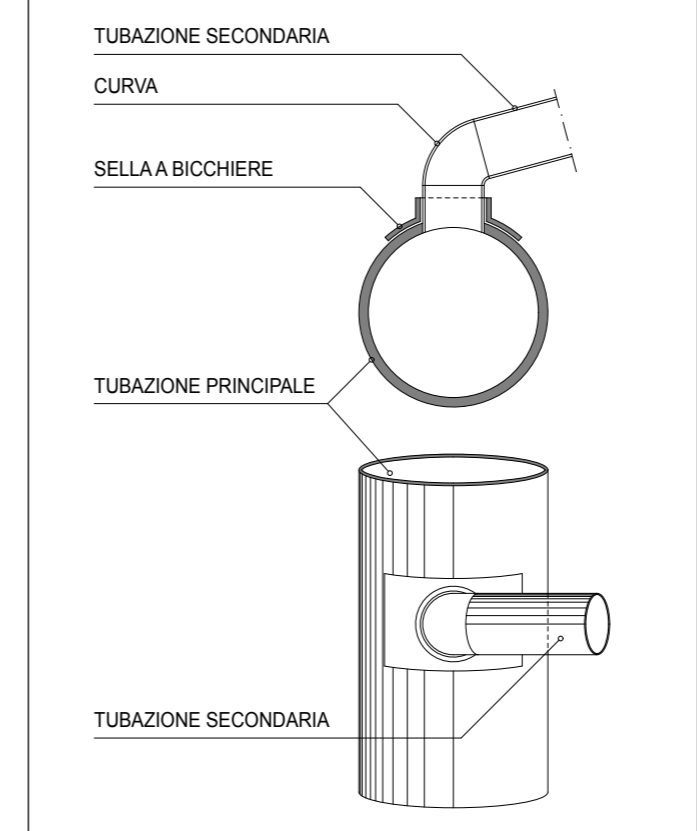

COMUNE DI LONATO DEL GARDA - PROVINCIA DI BRESCIA

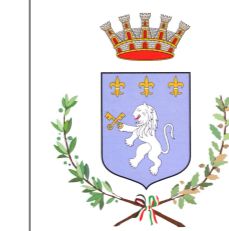

SUAP NUOVO ALBERGO
"Località Lido di Lonato"

Committenti	rev.	data
URBANI S.R.L. Via Virgilio, 8 37012 Bussolengo (VR) C.F. - P.Iva 02297880235	R00	Ottobre 2015
GOBO S.A.R.L. Via Virgilio, 8 37012 Bussolengo (VR) C.F. - P.Iva 01731890982		
GOBO S.R.L. 37015 Desenzano del Garda (BS) C.F. - P.Iva 01731890982		
Progettista		
Arch. Massimo Marai Viale Venezia n. 89 25123 Brescia C.F. MRA MSM 58B14 B157W P.I. 03605730989		

PARTICOLARI COSTRUTTIVI FOGNATURE - ACQUEDOTTO - GAS	TAVOLA T13a SU
scala	1:20

POZZETTO GETTATO IN OPERA - FOGNE NERE
POZZETTO DI ISPEZIONE CON IMMISSIONE DA COLLETTORI SECONDARI

