




FOGNE NERE _ POZZETTO DI ISPEZIONE GETTATO IN OPERA CON IMMISSIONE DA COLLETTORI SECONDARI

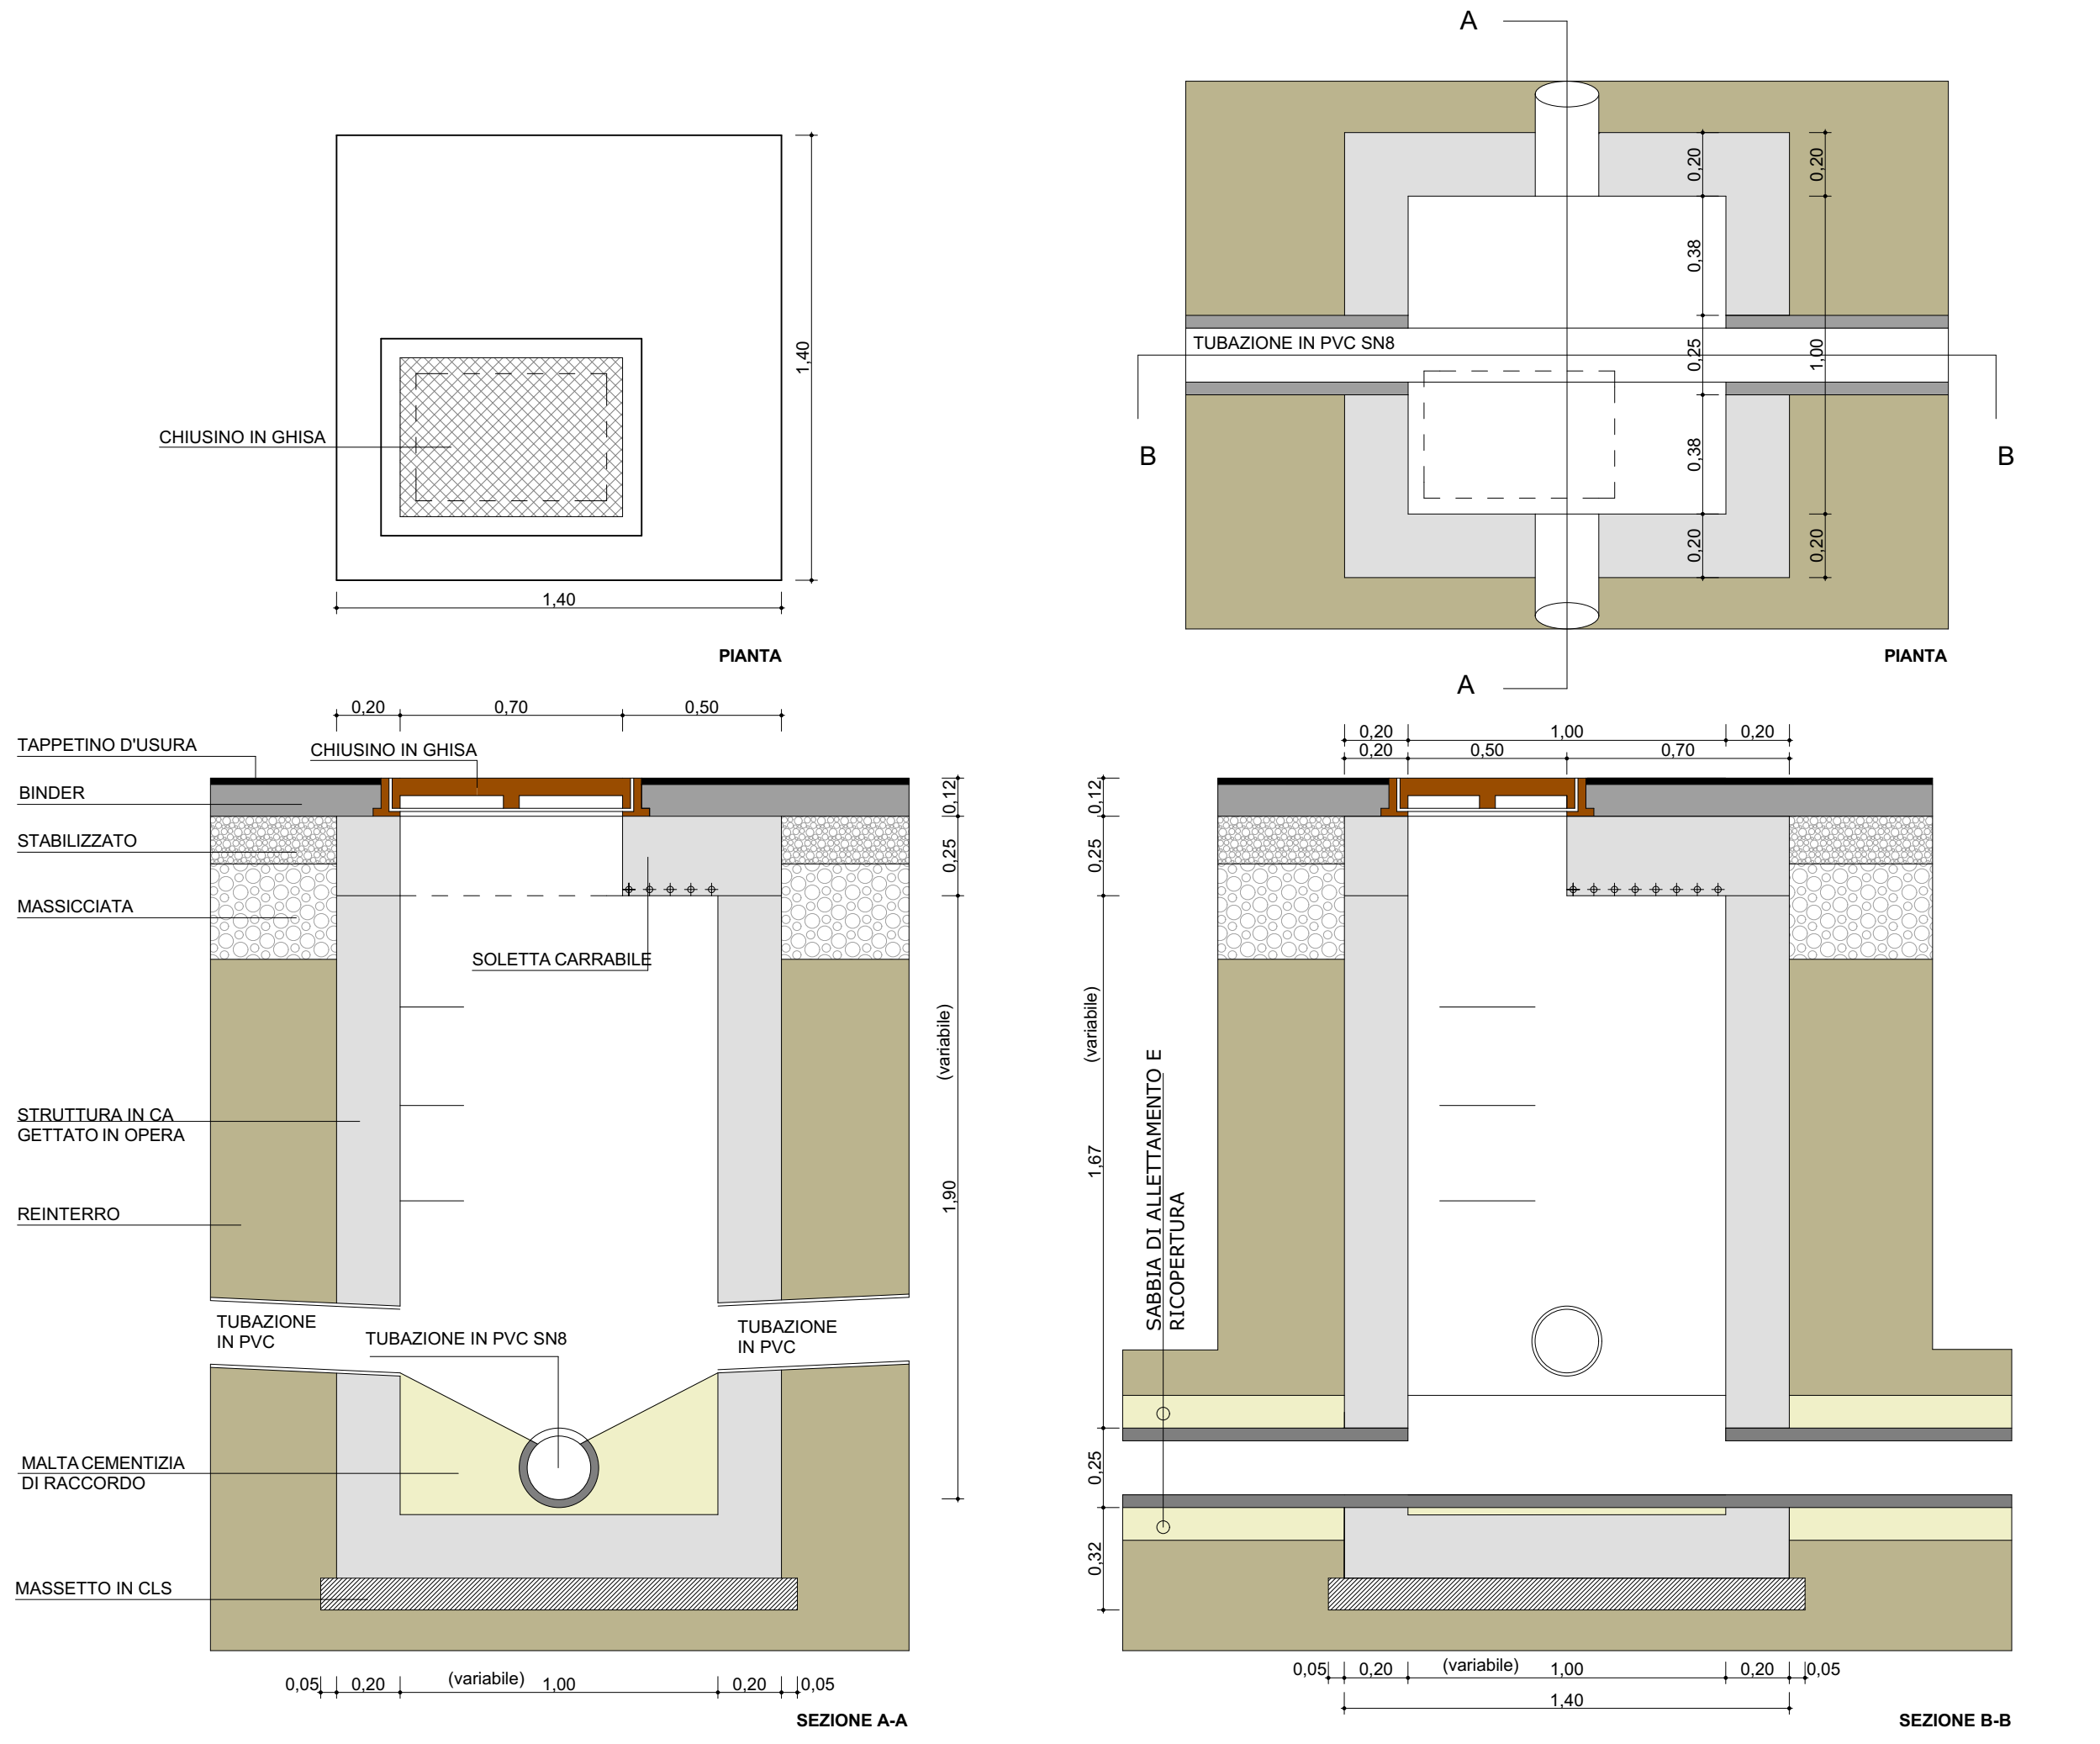


POZZETTO CON SIFONE IDRAULICO - scala 1:20 PARTICOLARE POZZETTO D'IMMISSIONE TIPO "SIFONE FIRENZE" PIANTE e SEZIONE

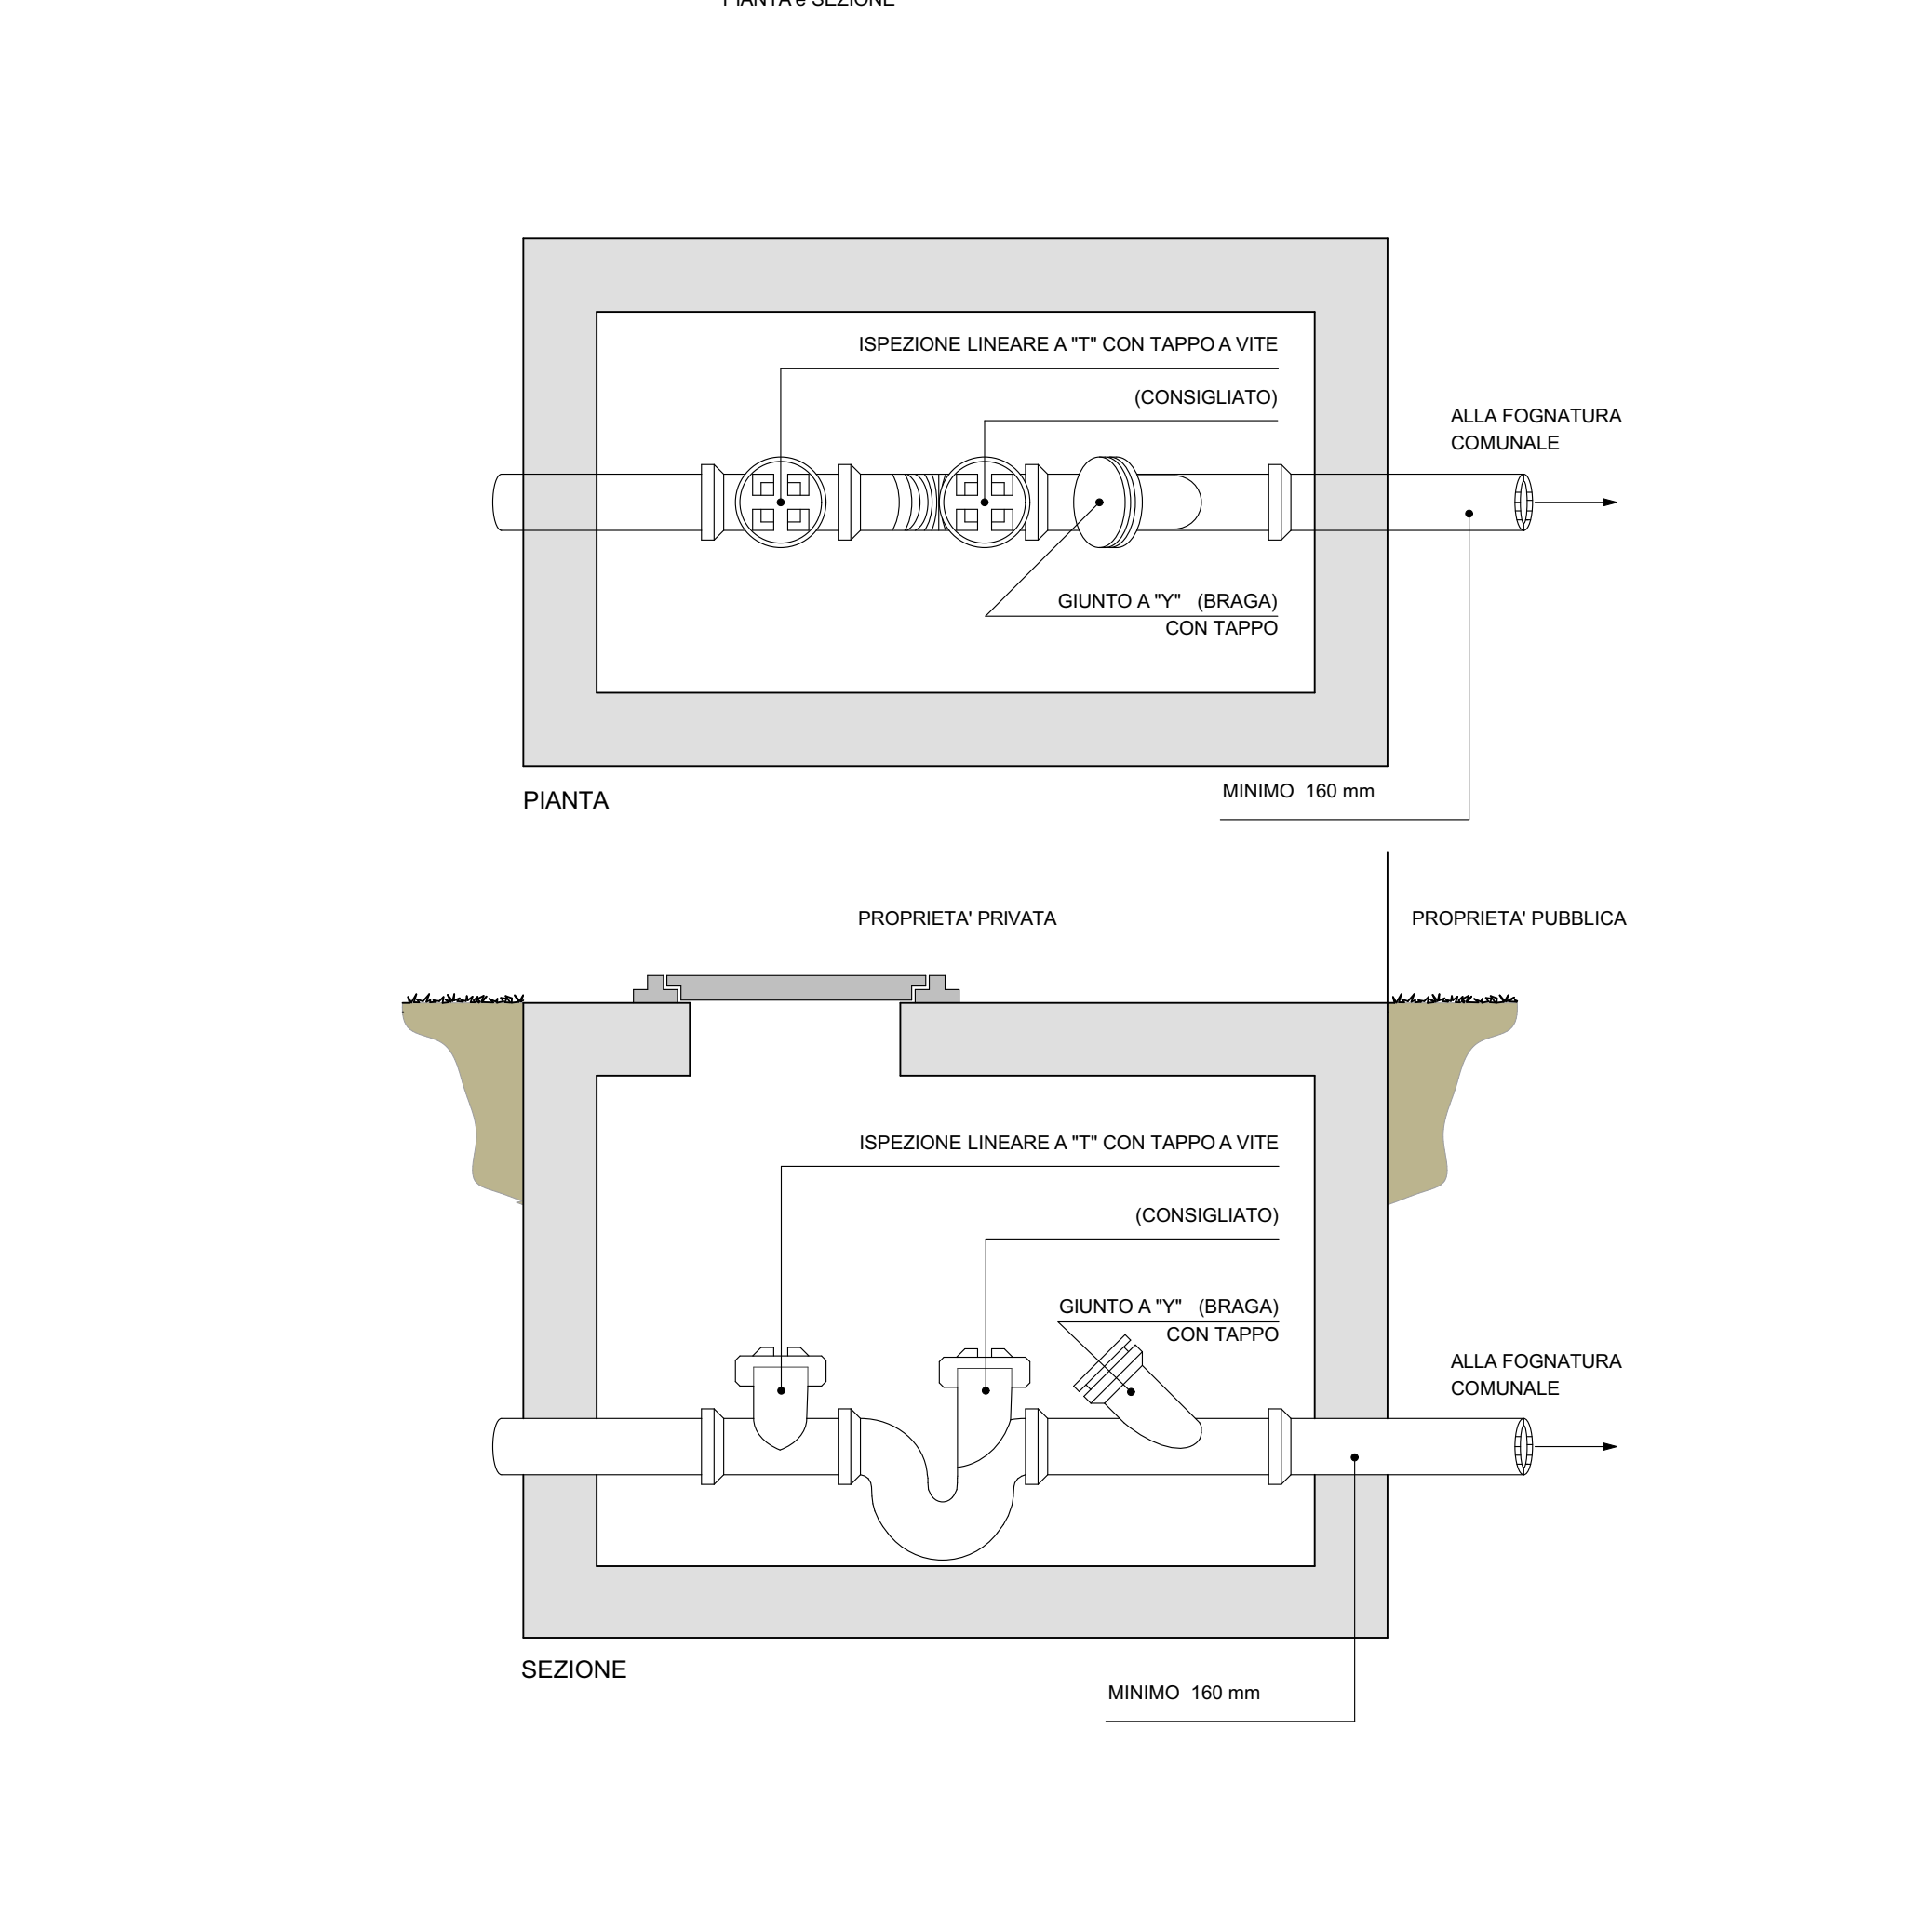


ACQUA E GAS _ SEZIONE POZZETTO 60 x 60

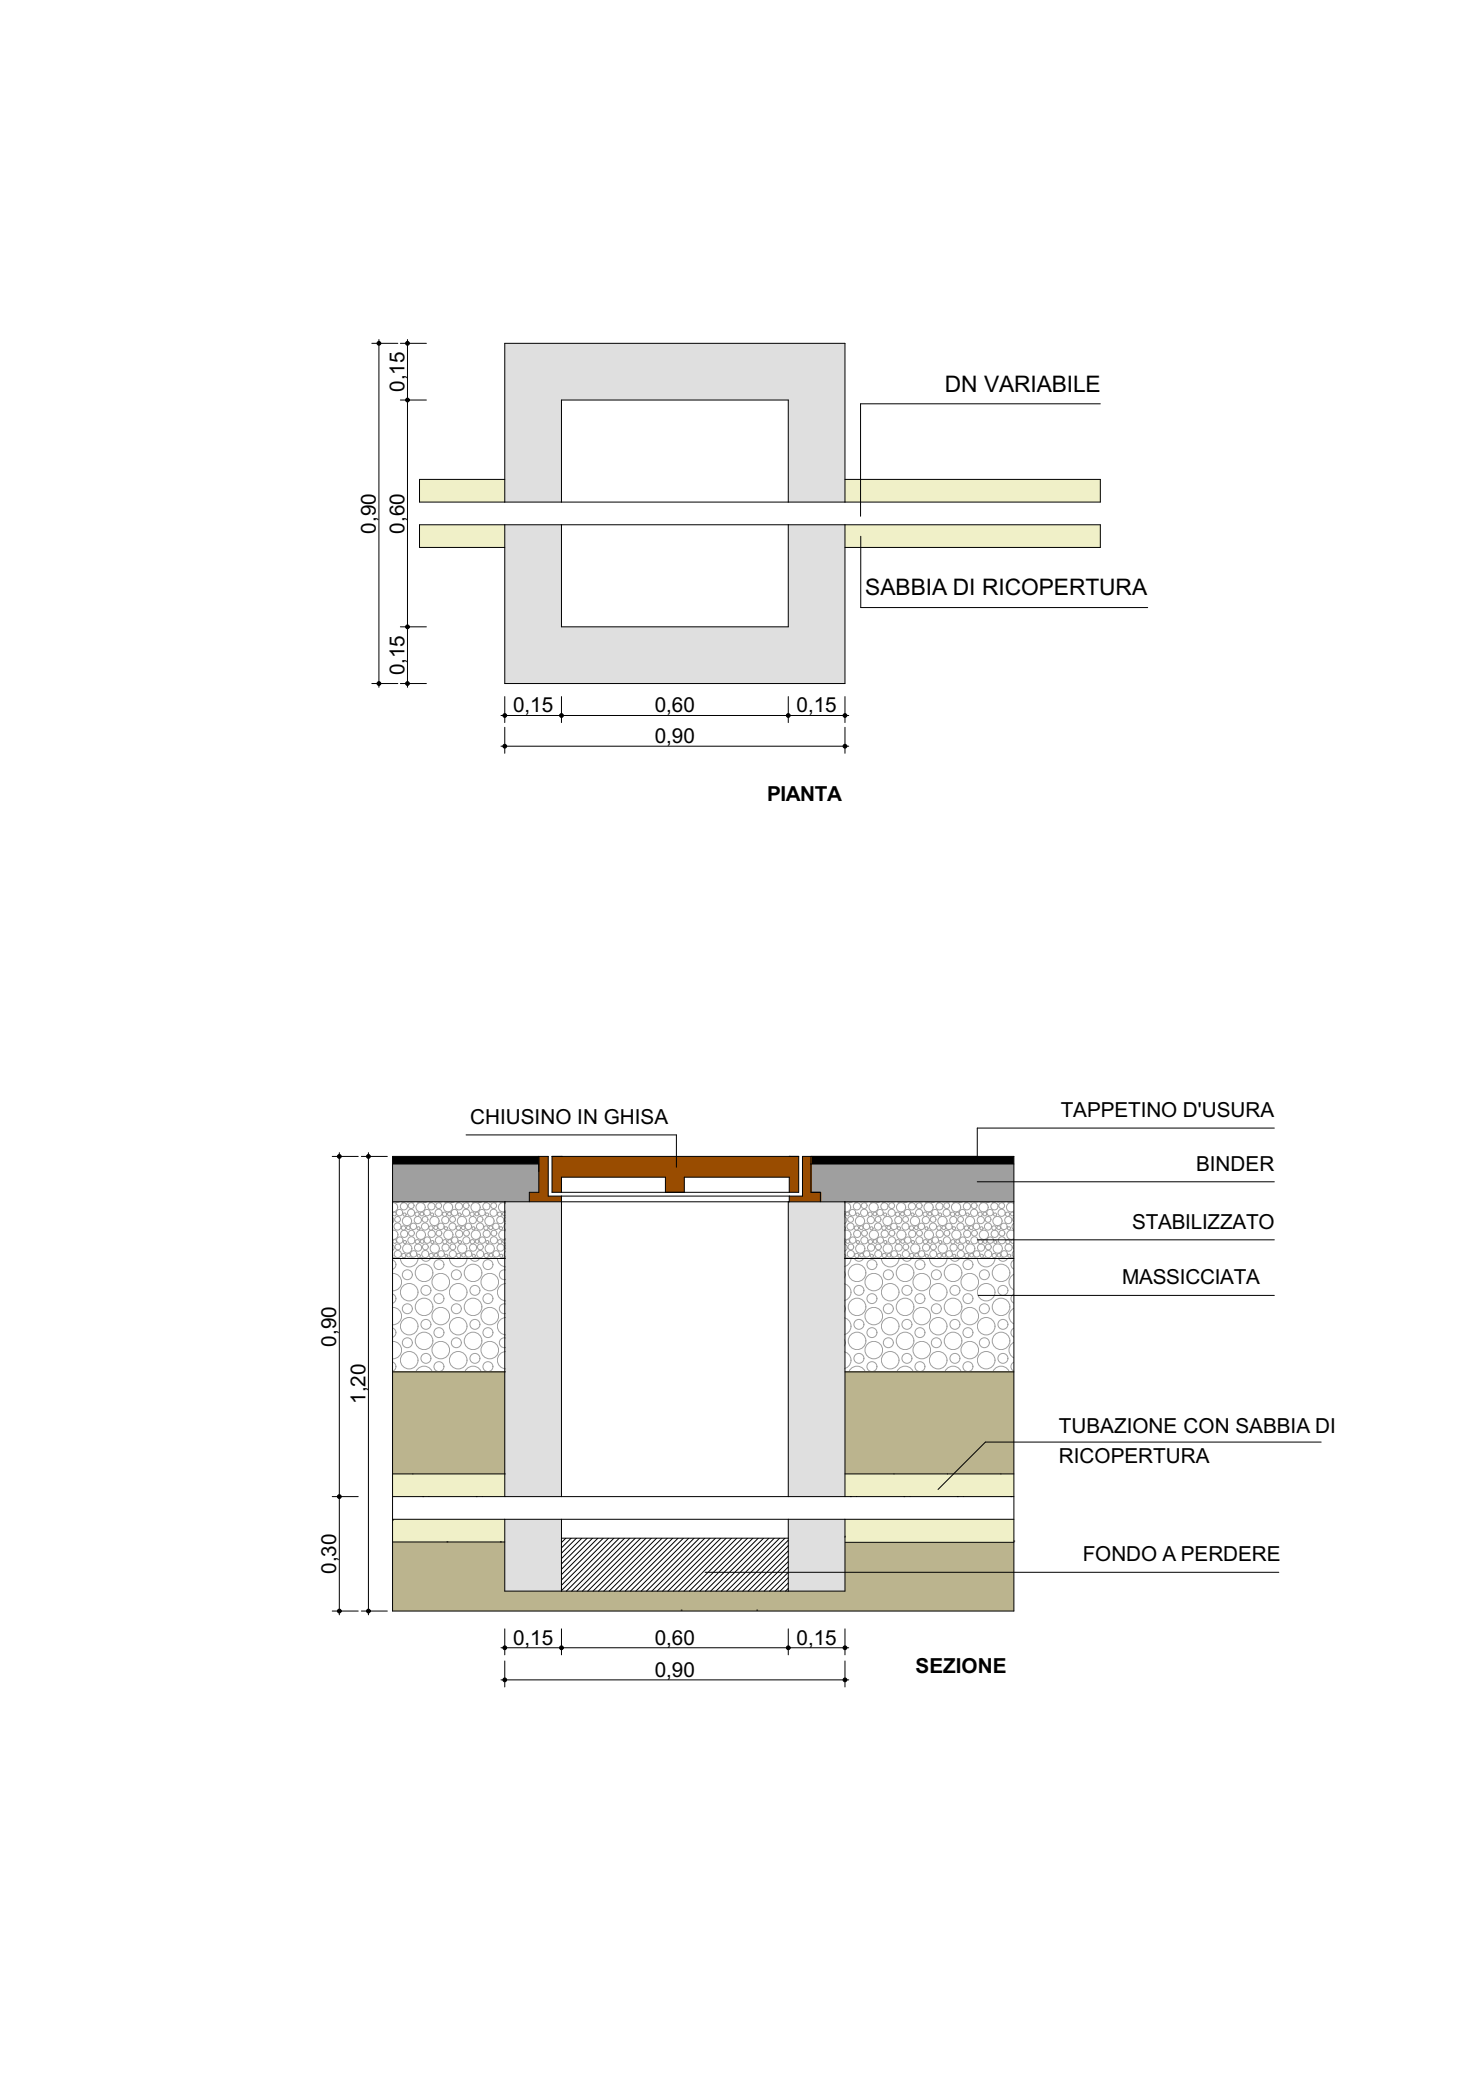

FOGNE BIANCHE _ POZZETTO DI ISPEZIONE GETTATO IN OPERA CON IMMISSIONE DA COLLETTORI SECONDARI

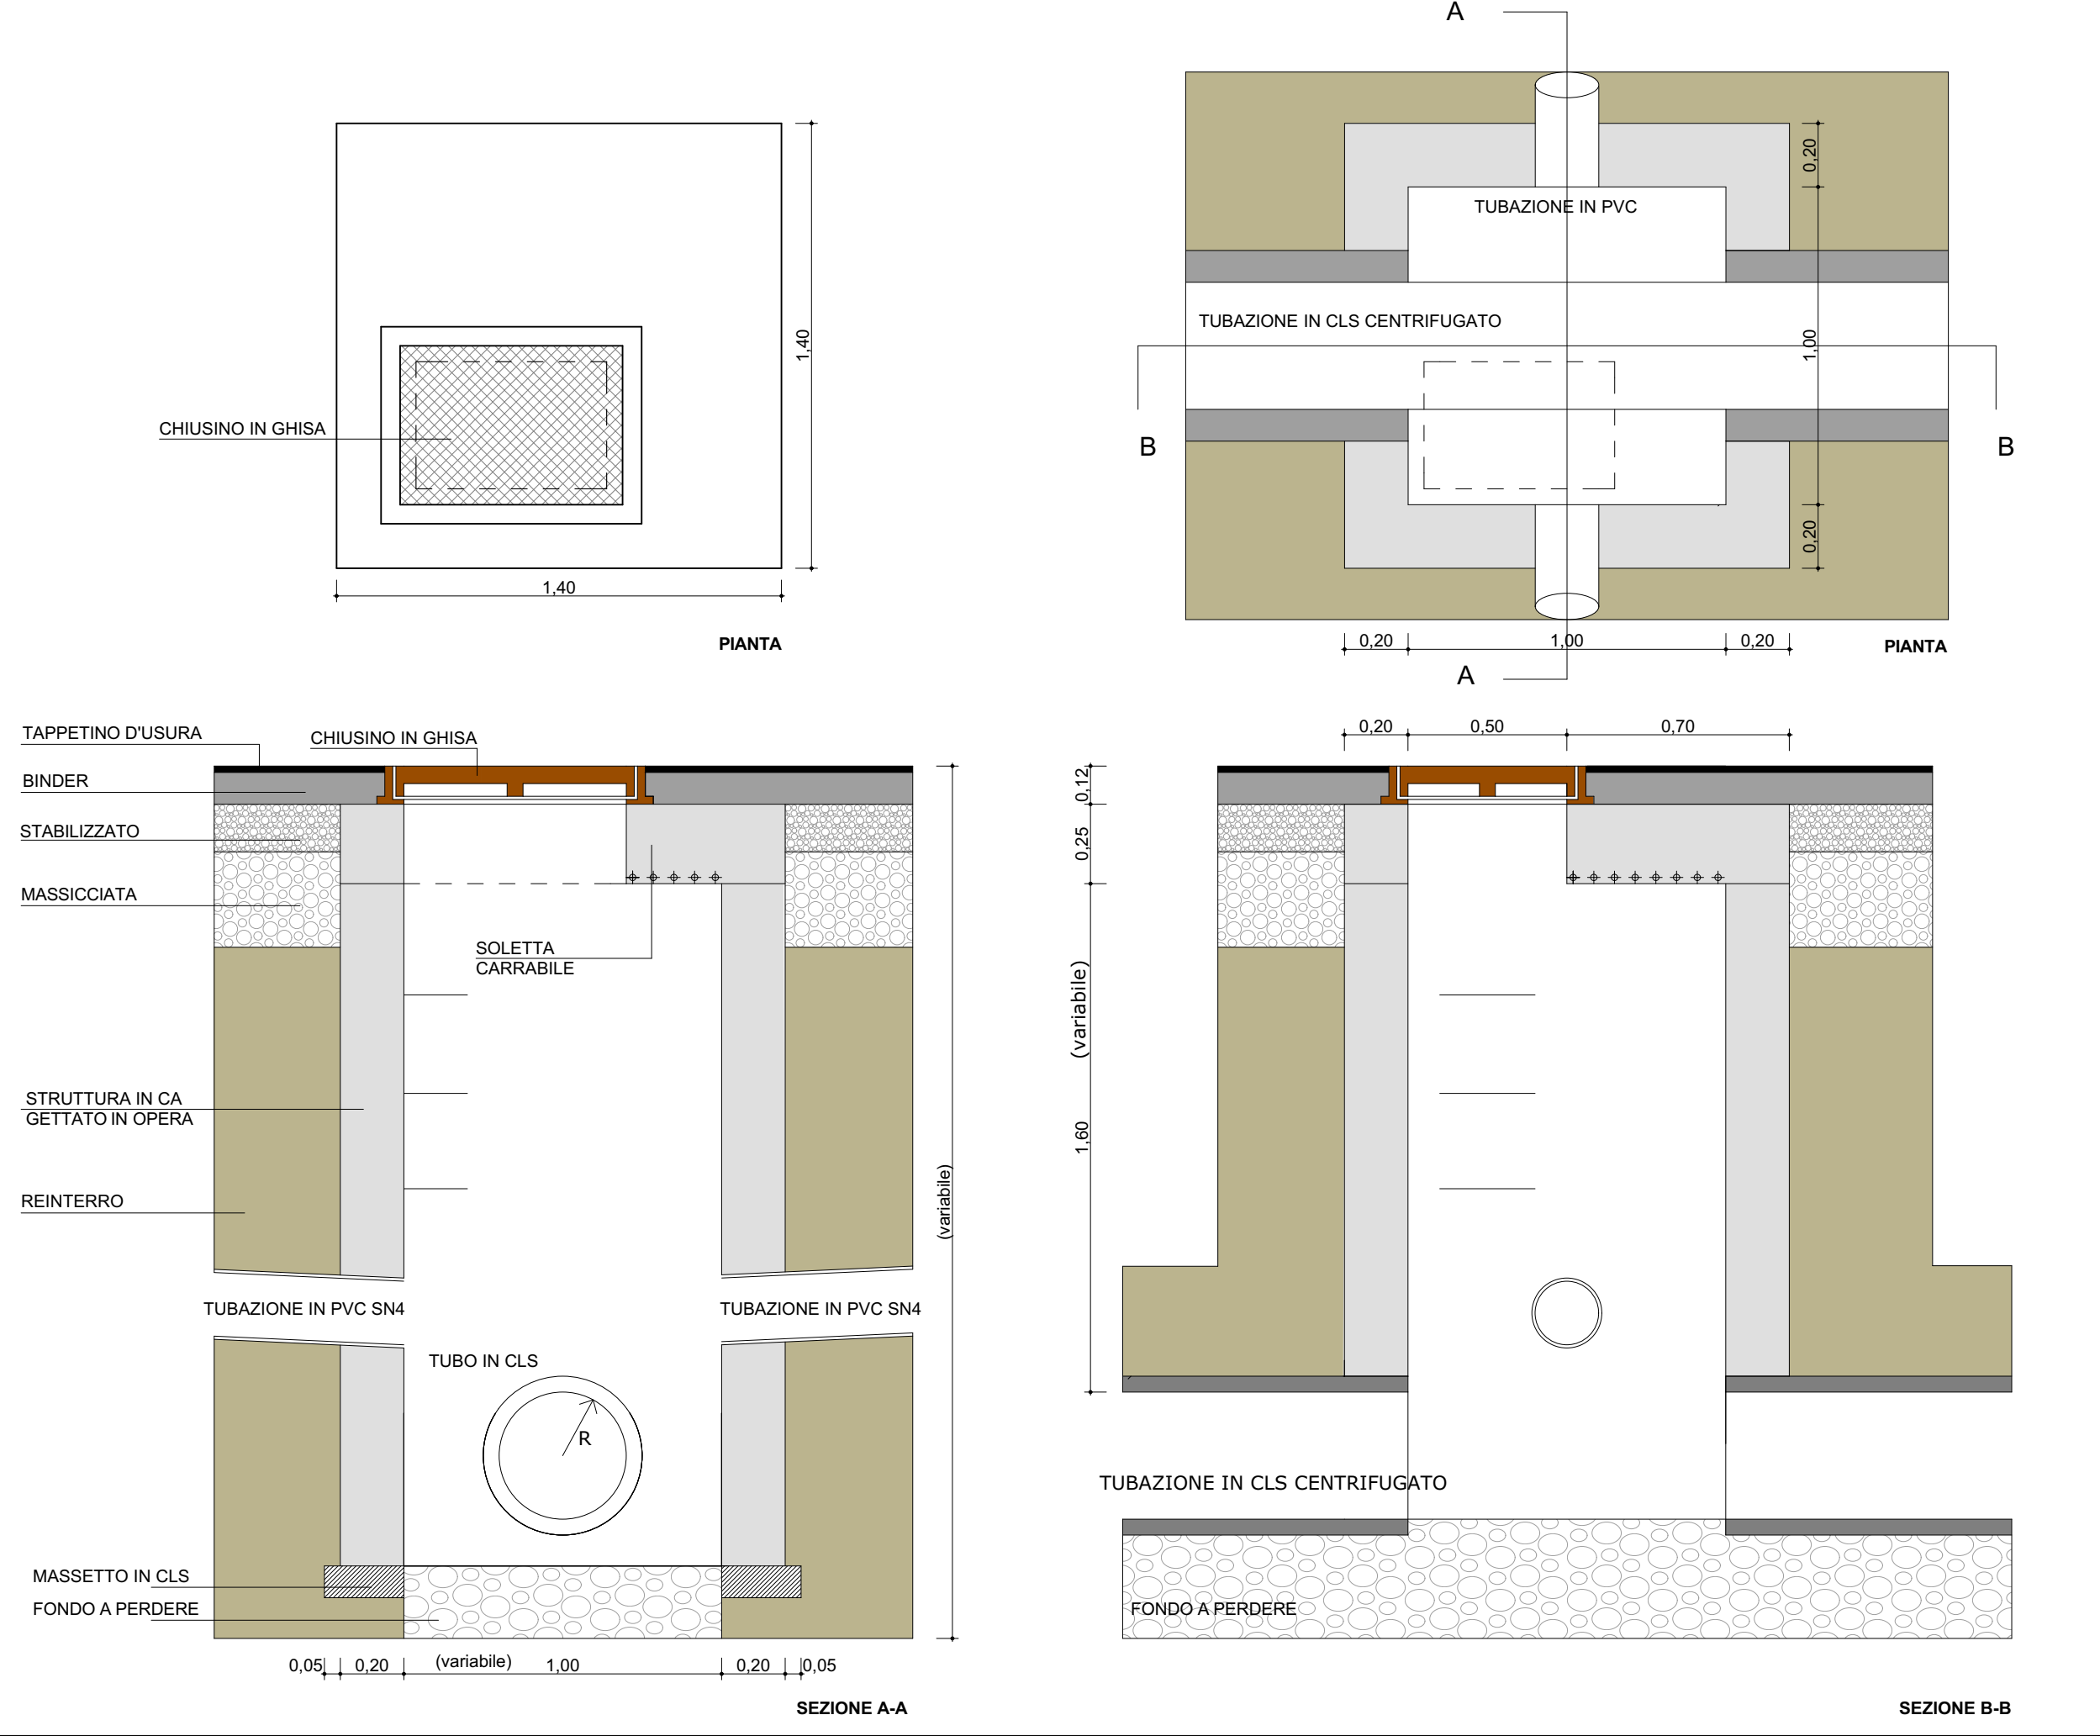

FOGNE BIANCHE _ SEZIONE DEL POZZO PERDENTE Ø120 cm / H=300 cm

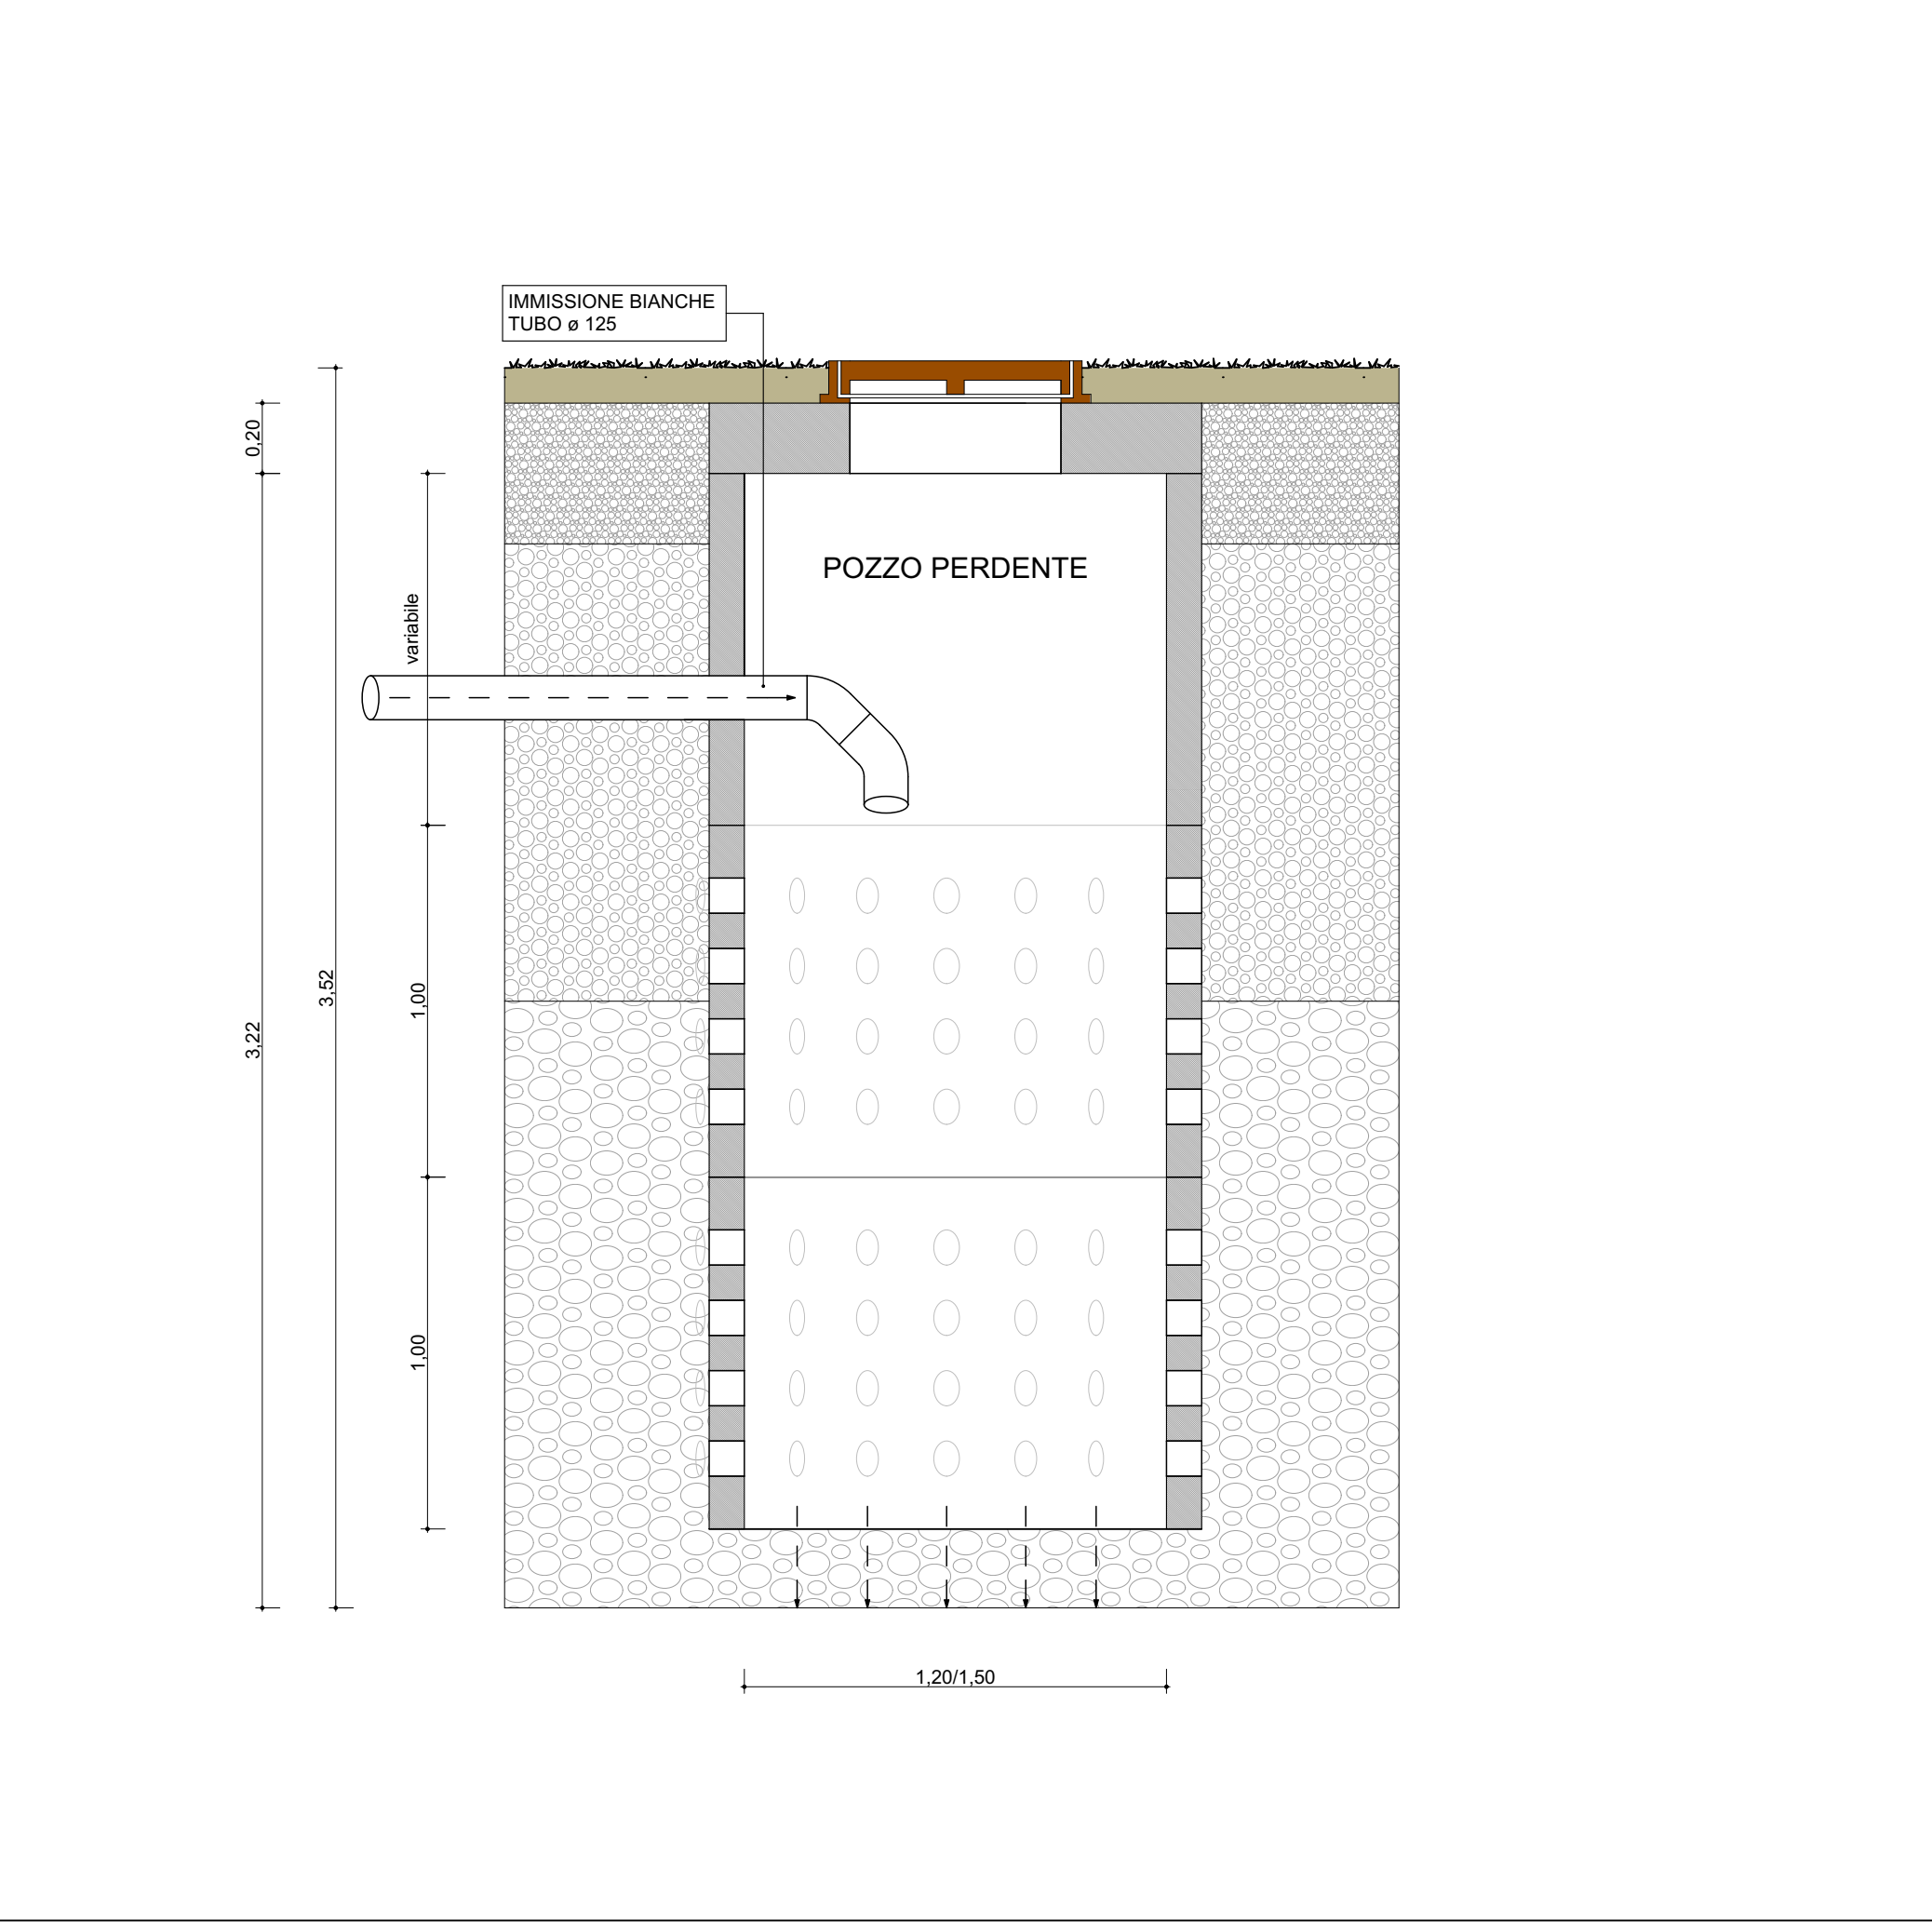

COMUNE DI LONATO DEL GARDA - PROVINCIA DI BRESCIA

SECONDA VARIANTE AL PIANO DI RECUPERO "La Serra" IN VIA LAVAGNONE IN AMBITO DI RICONVERSIONE

Committente IMMOBILIARE "LA SERRA S.r.l." Sede: Via Polano n.13 37016 - Garda (VR) C.F. e iscrizione Imprese Vr. n.03613880230	rev. R00	data Ottobre.15
Progettista Arch. Marai Massimo Viale Venezia n.89 25123 Brescia C.F. MRAMSM58814B157W P.I. 03605730989		

PARTICOLARI COSTRUTTIVI - RETE FOGNATURA, ACQUEDOTTO E GAS

TAVOLA 13

SCALA - 1:20