S.P. EX 572 - VIA CATULLO

ISCAVAZIONE A SALTO SECONDO ISCAVAZIONE MONOMBO

SCAVO PER COLLETTORE PARTE UNO

"BRISTOL"

4 piani

H= 3 piani

CABINA ELETTRICA INTERRATA

capezzagna esistente

Y

Y

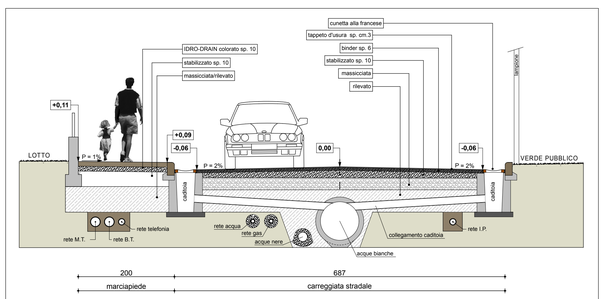

SEZIONE STRADALE Y-Y - scala 1:50

LEGENDA

- PERIMETRO DEL COMPARTO S.U.A.P.
- INGOMBRO PIANO INTERRATO
- OO.UU. - VIABILITA'
- OO.UU. - MARCIAPIEDI
- ACQUE NERE - tracciati e pozzetti
- ACQUE BIANCHE - tracciati
- ACQUE BIANCHE - caditoie
- ACQUE BIANCHE - pozzetti
- ACQUE BIANCHE - pozzi perdenti
- ACQUEDOTTO - tracciati
- RETE GAS - tracciati
- MEDIA TENSIONE - tracciati
- BASSA TENSIONE - tracciati-pozzetti
- ILLUMINAZIONE - tracciato - pozzetti
- PUNTO LUCE PALO ALTO
- TELEFONIA - tracciati - pozzetti

COMUNE DI LONATO DEL GARDA - PROVINCIA DI BRESCIA

SUAP NUOVO ALBERGO
"Località Lido di Lonato"

Committenti

URBANI S.R.L.
Via Virgilio, 8
37012 Bussolengo (VR)
C.F. - P.Iva 02297880235

GOBO S.A.R.L.
Via Virgilio, 8
37012 Bussolengo (VR)
C.F. - P.Iva 01731890982

GOBO S.R.L.
37015 Desenzano del Garda (BS)
C.F. - P.Iva 01731890982

rev.	data
R00	Ottobre 2015

Progettista

Arch. Massimo Marai
Viale Venezia n. 89
25123 Brescia
C.F. MRA MSM 58B14 B157W
P.I. 03605730989

PLANIMETRIA URBANIZZAZIONI
FOGNATURE - ACQUEDOTTO - GAS
SERVIZI TECNOLOGICI

TAVOLA **T13 SU**

scala 1:250