


CORPO A - PROSPETTO NORD EST



CORPO A - PROSPETTO NORD OVEST



CORPO A - PROSPETTO SUD EST

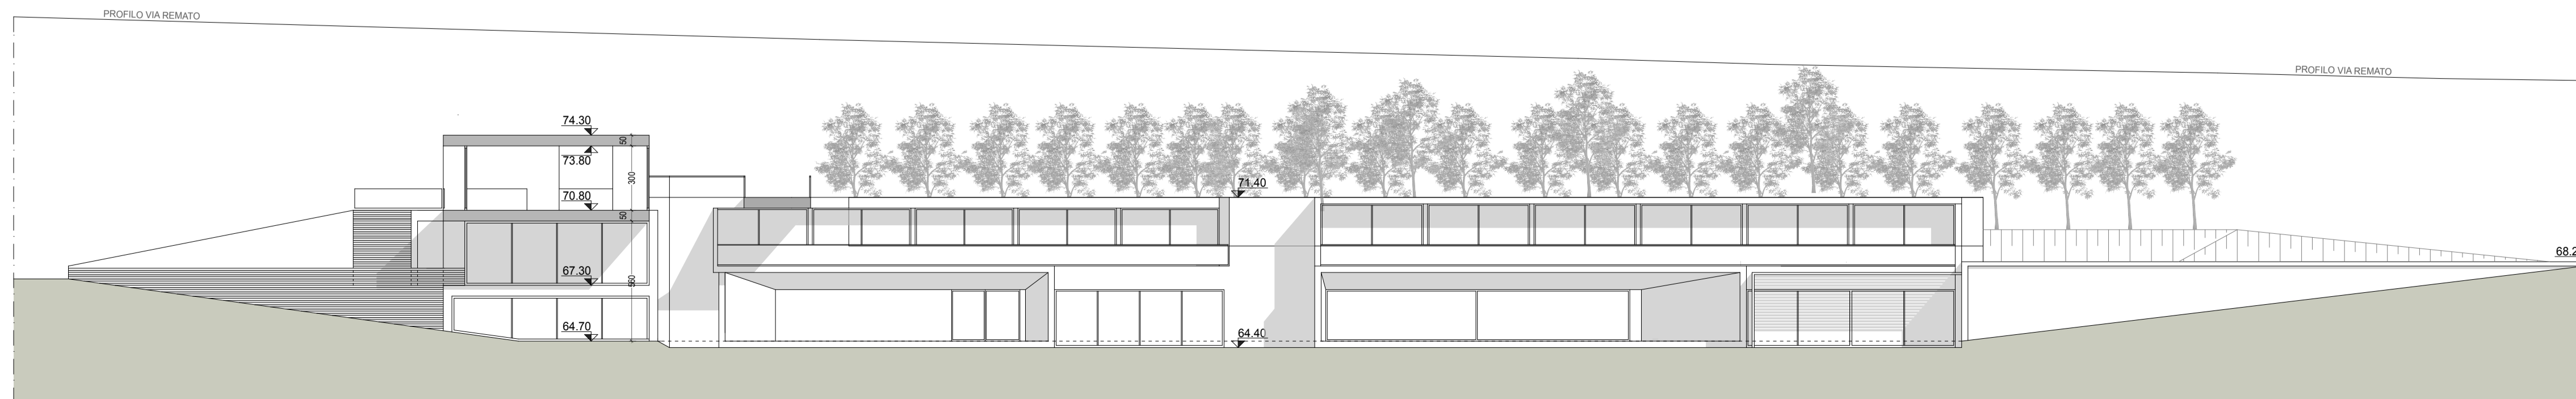

CORPO B - PROSPETTO NORD EST



COMUNE DI LONATO DEL GARDA - PROVINCIA DI BRESCIA

**SUAP NUOVO ALBERGO
"Località Lido di Lonato"**

Committenti

URBANI S.R.L.
Via Virgilio, 8
37012 Bussolengo (VR)
C.F. - P.Iva 02297880235

GOBO S.A.R.L.
Via Virgilio, 8
37012 Bussolengo (VR)
C.F. - P.Iva 01731890982

rev. data

R00	Ottobre 2015
R01	Luglio 2016
R02	Settembre 2016
R03	Gennaio 2018

Progettista

Arch. Massimo Marai
Viale Venezia n. 89
25123 Brescia
C.F. MRA MSM 58B14 B157W
P.I. 03605730989

PROSPETTI

TAVOLA **T13 SU**

scala 1:200

