



**ILLUMINAZIONE PUBBLICA
TIPOLOGIA SCHEMATICA DEL LAMPIONE**

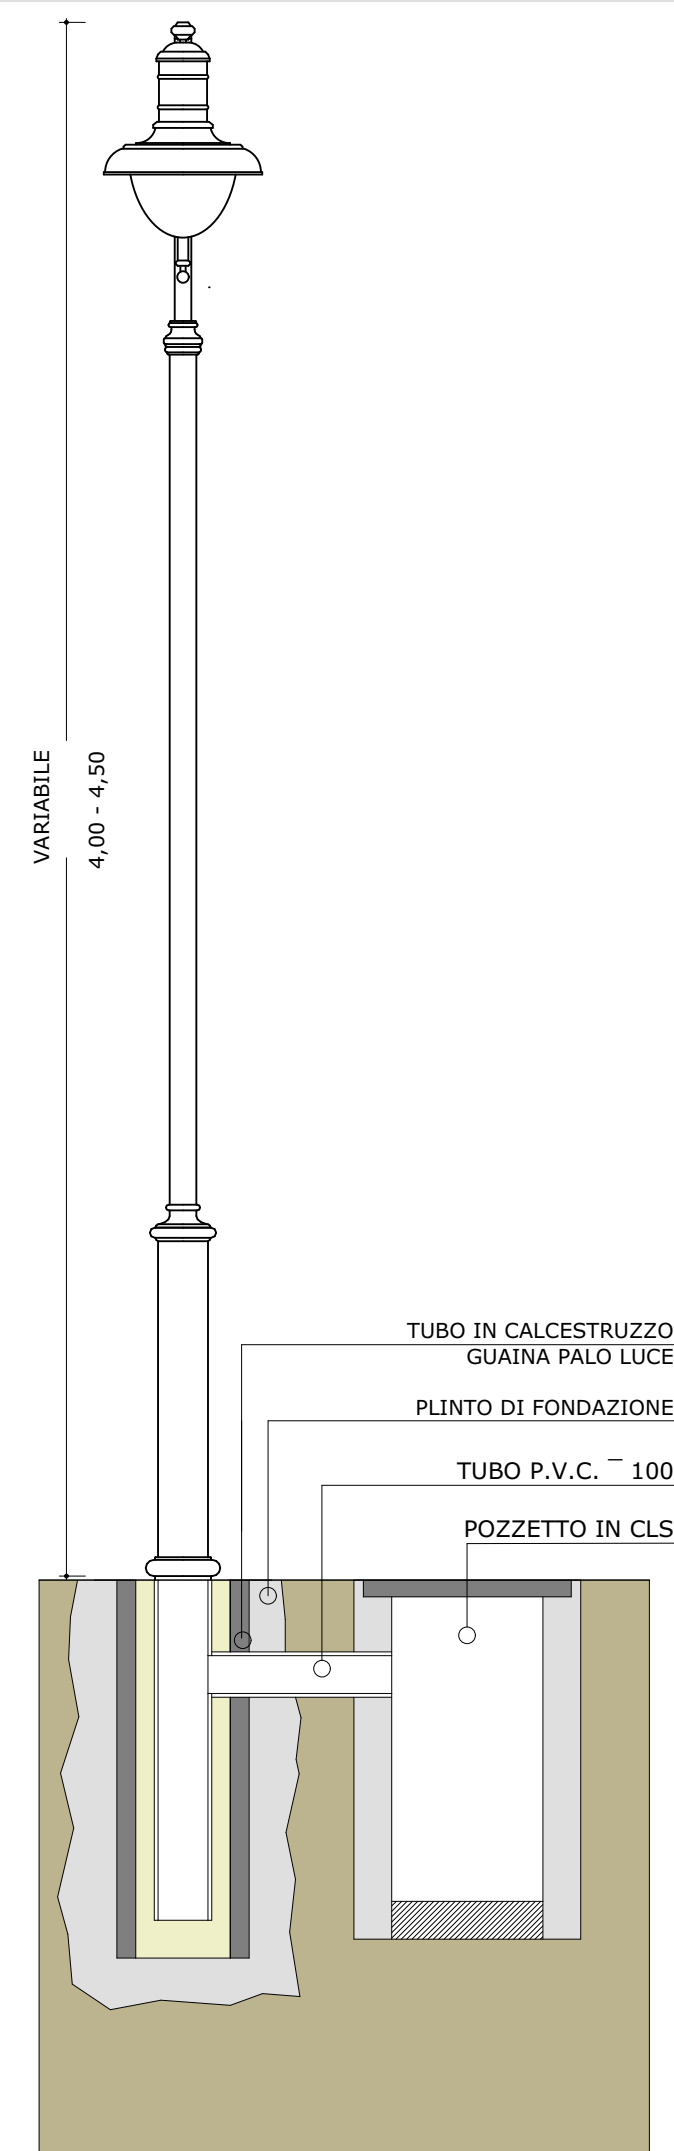


BLOCCO DI SOSTEGNO PALO LUCE E COLLEGAMENTO A POZZETTO


RETE TELECOMUNICAZIONI _ POZZETTI E SCAVO

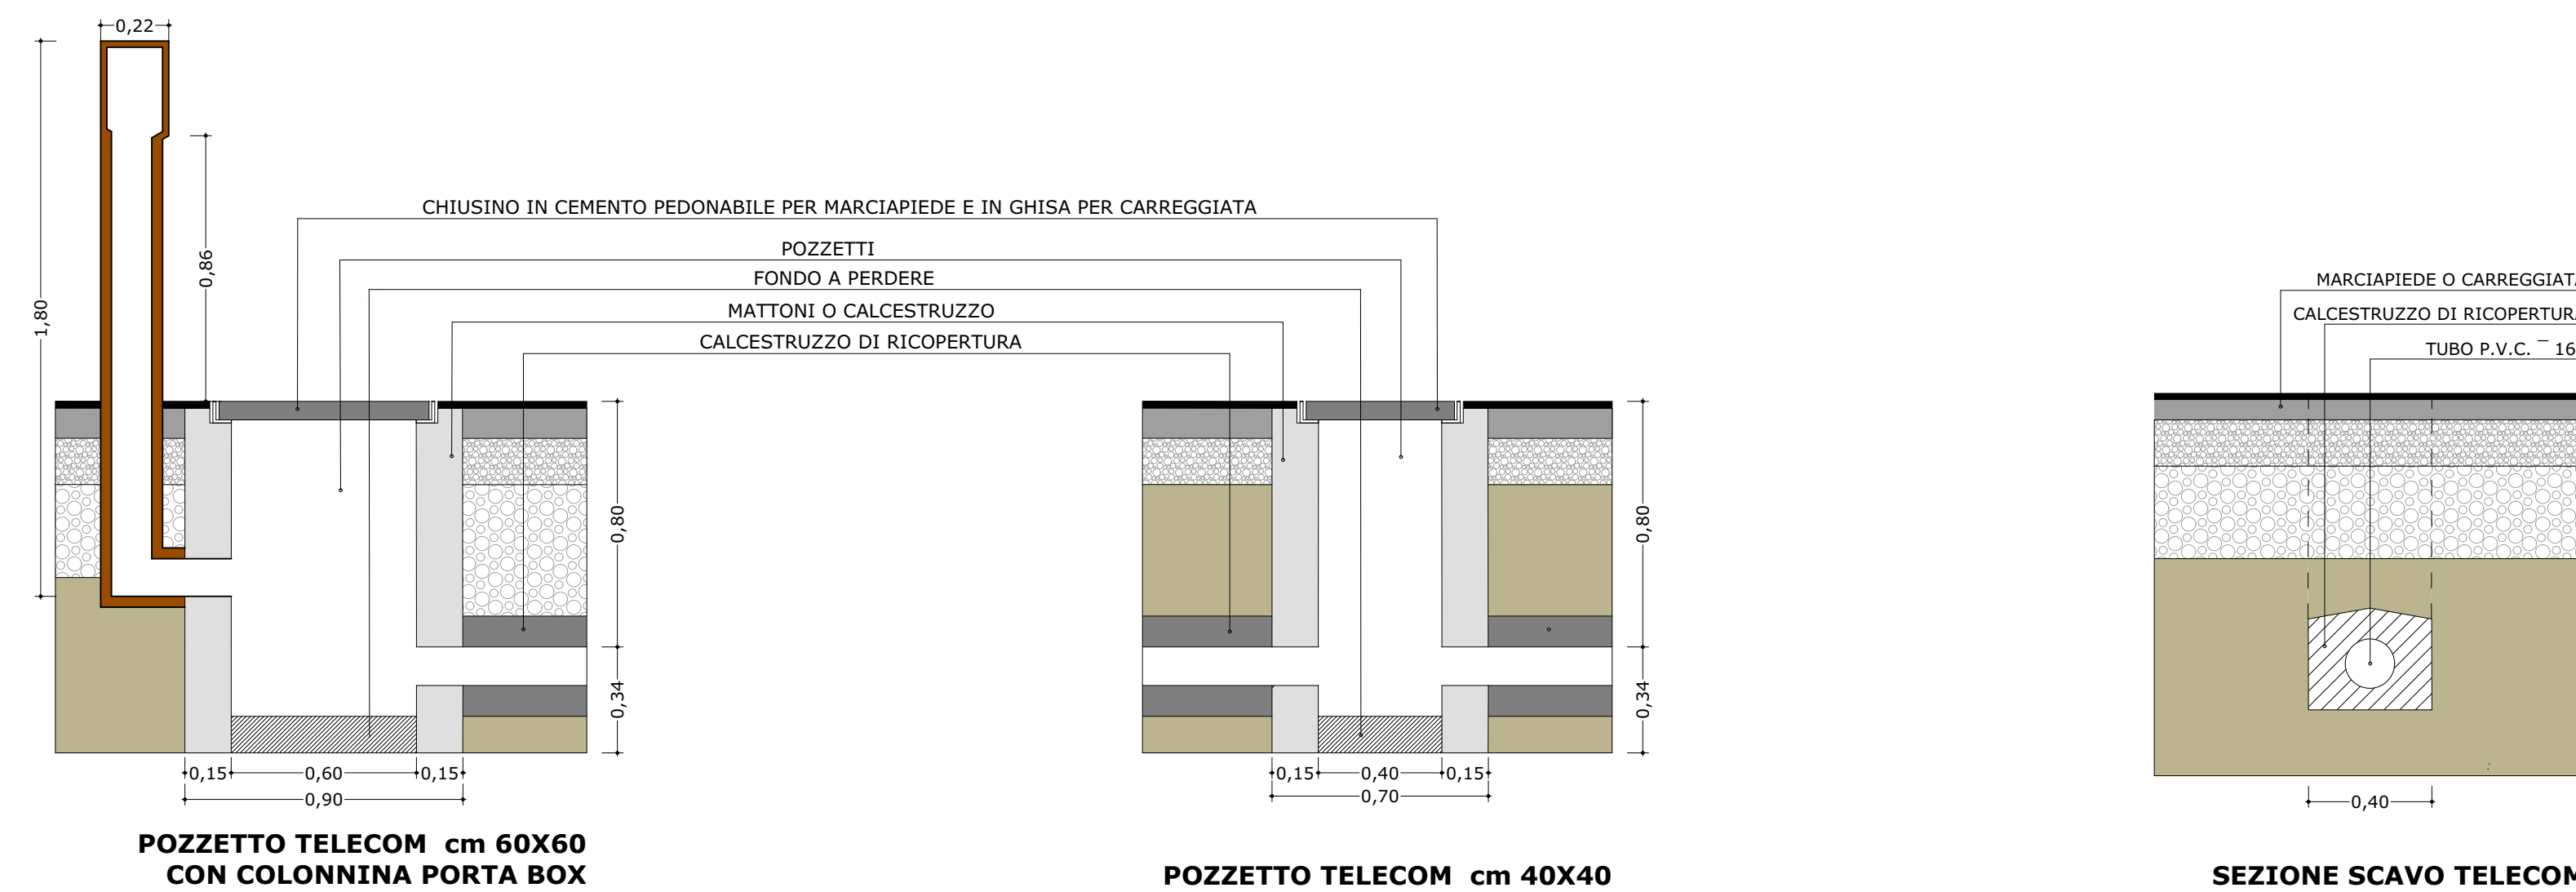



RETE ELETTRICA _ SCAVI

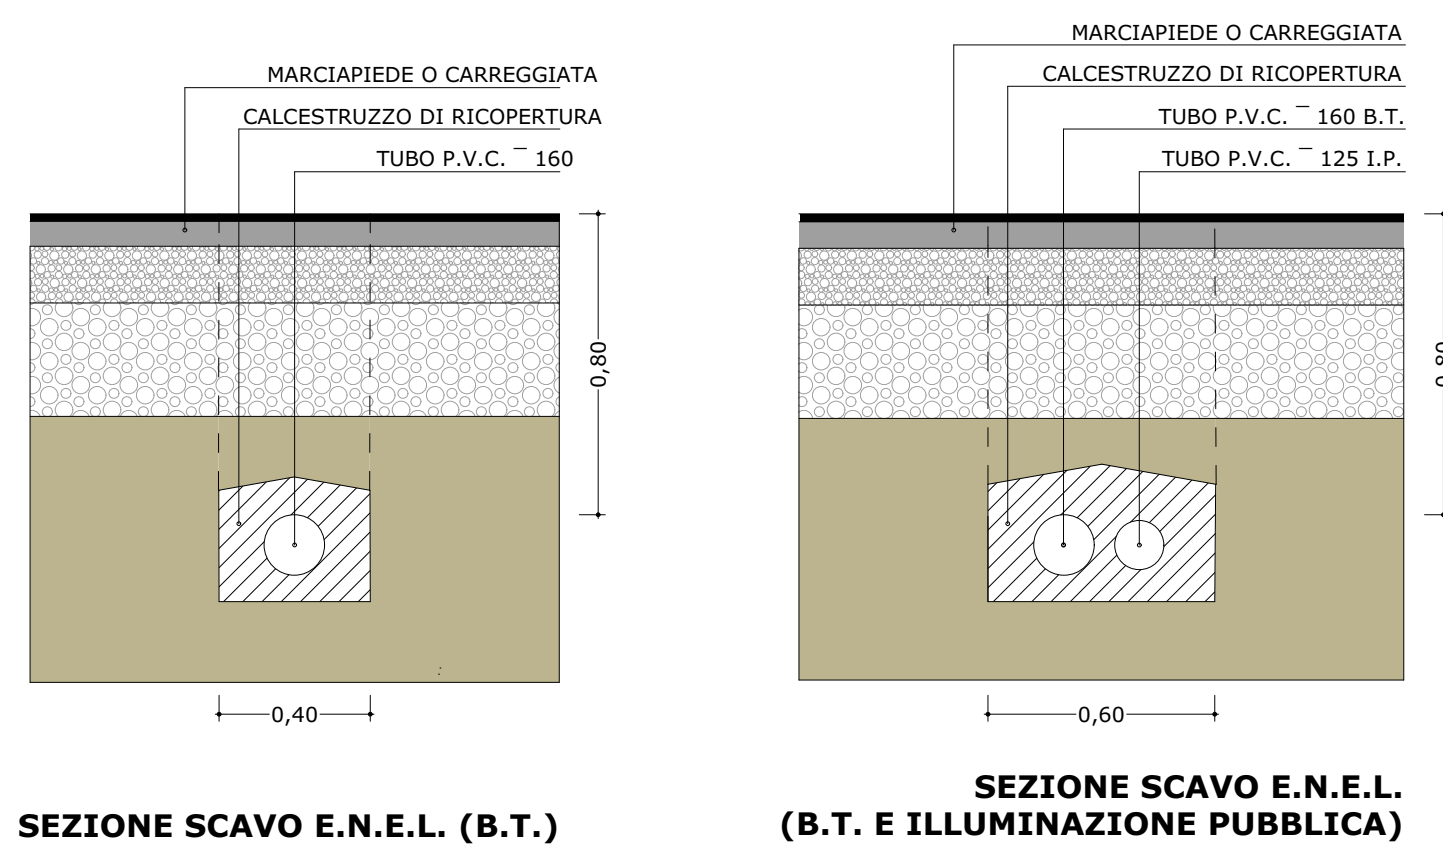

RETE ELETTRICA _ POZZETTI

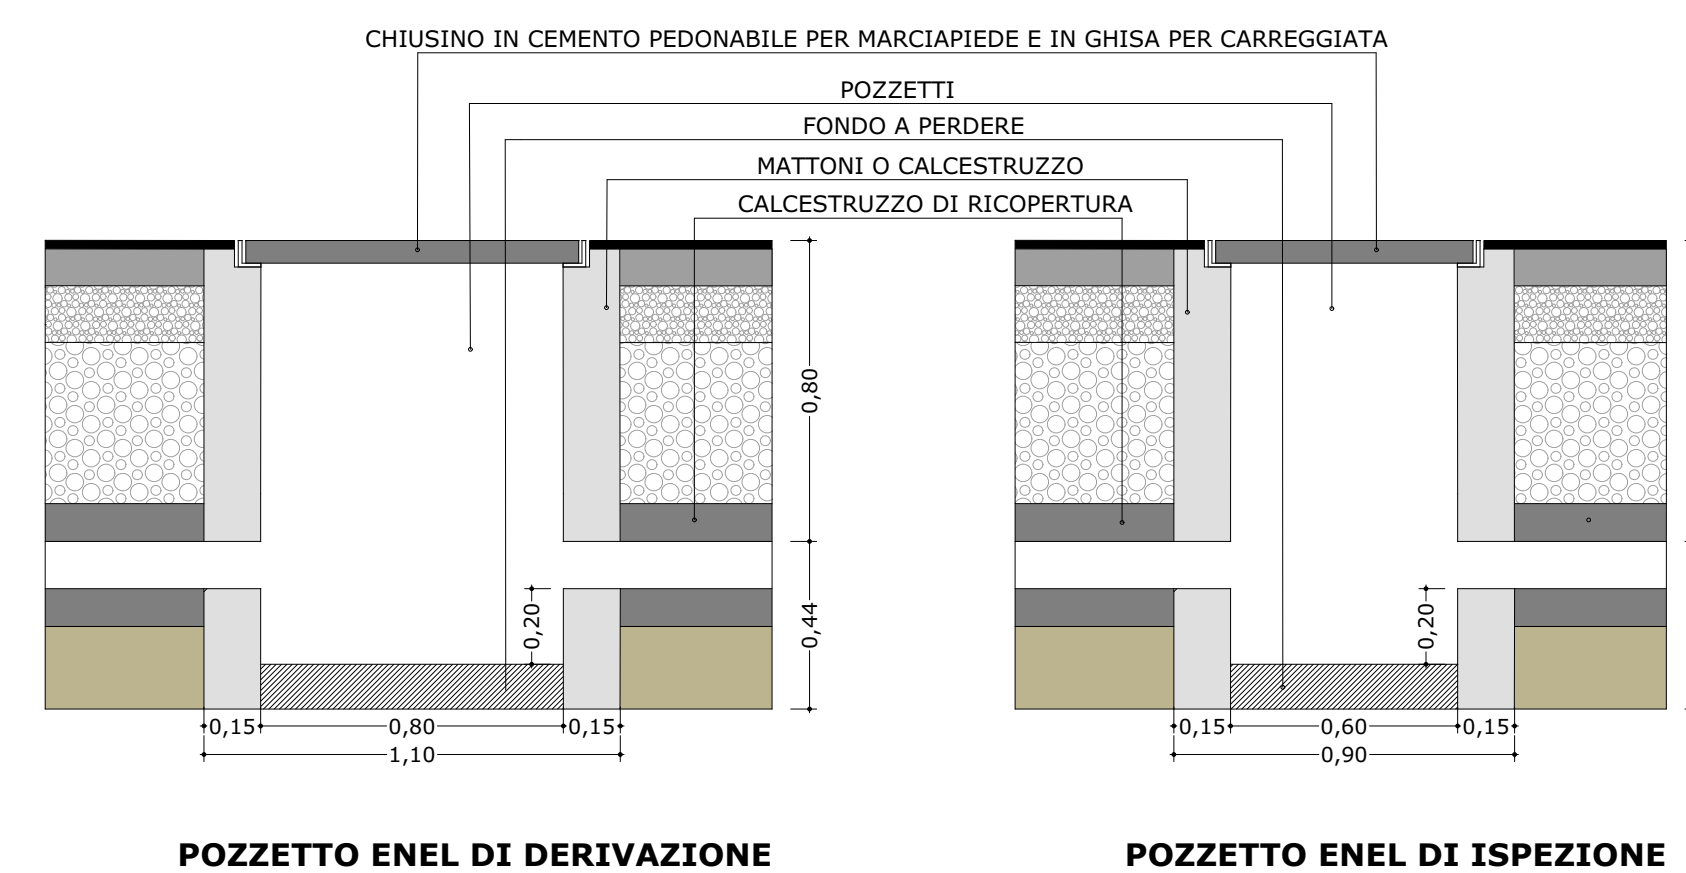

RETE ELETTRICA _ CABINA DI TRASFORMAZIONE PREFABBRICATA IN C.A.V. 3,70X3,70 INTERNO

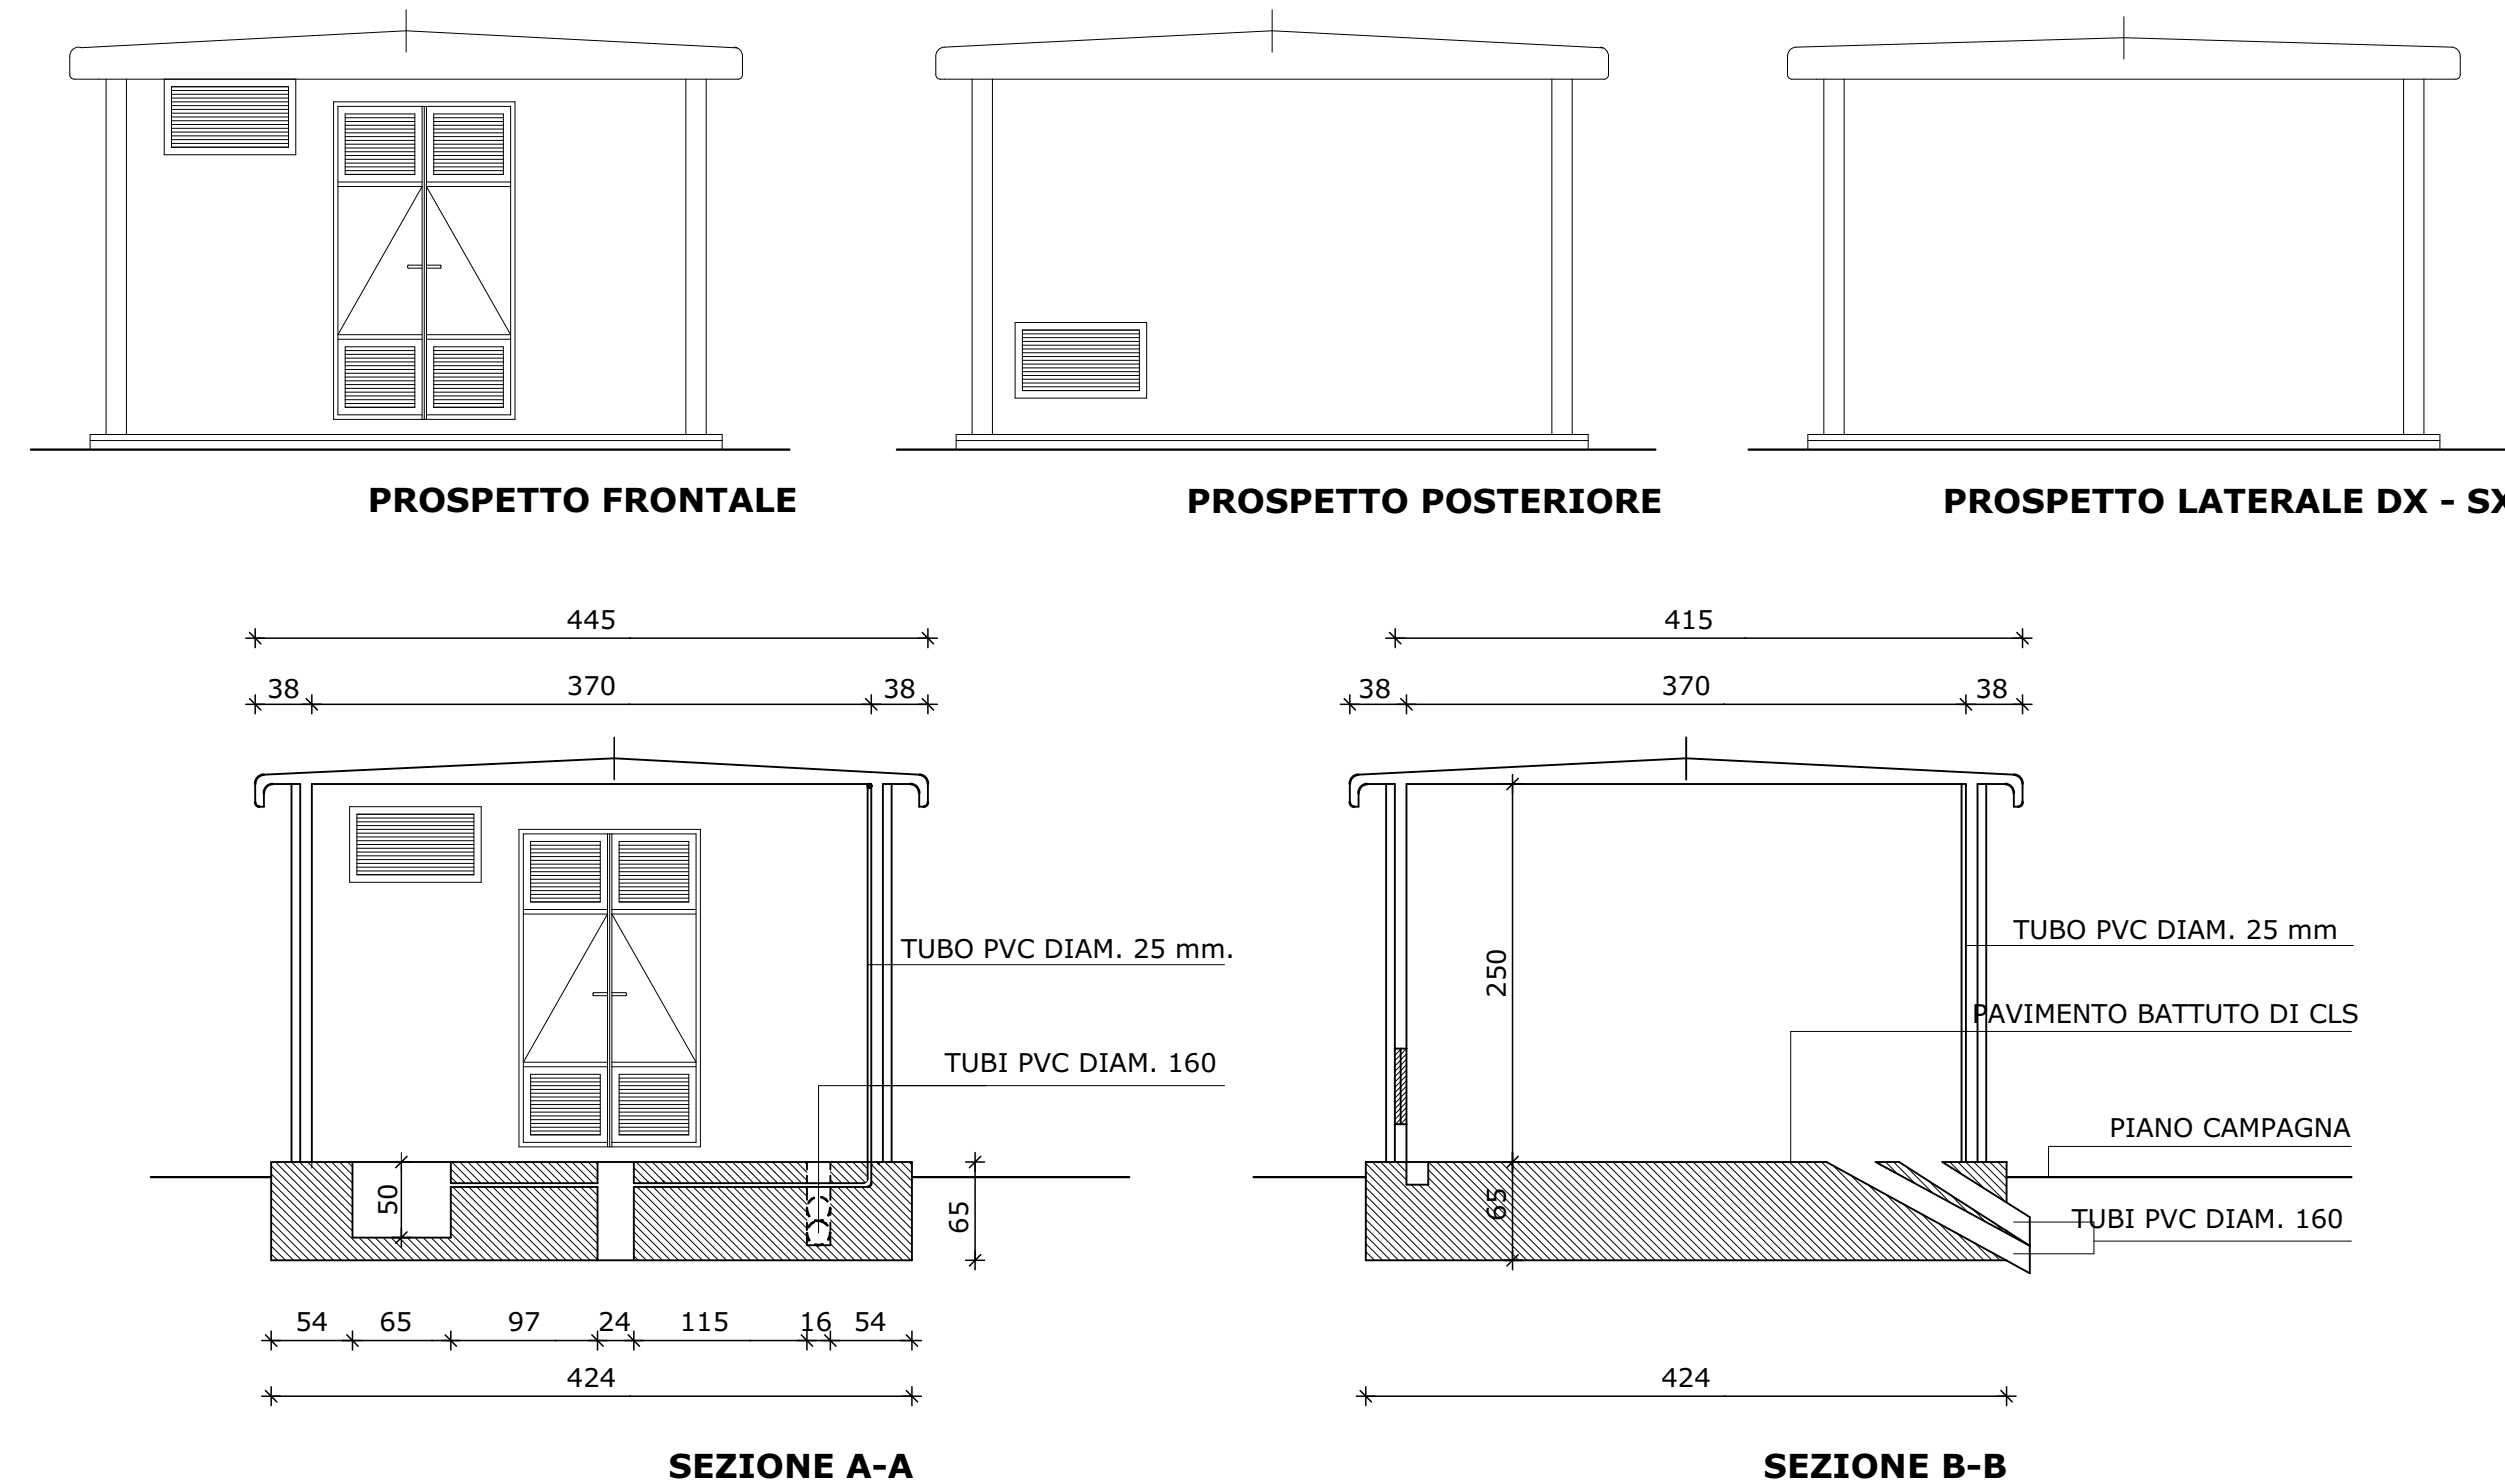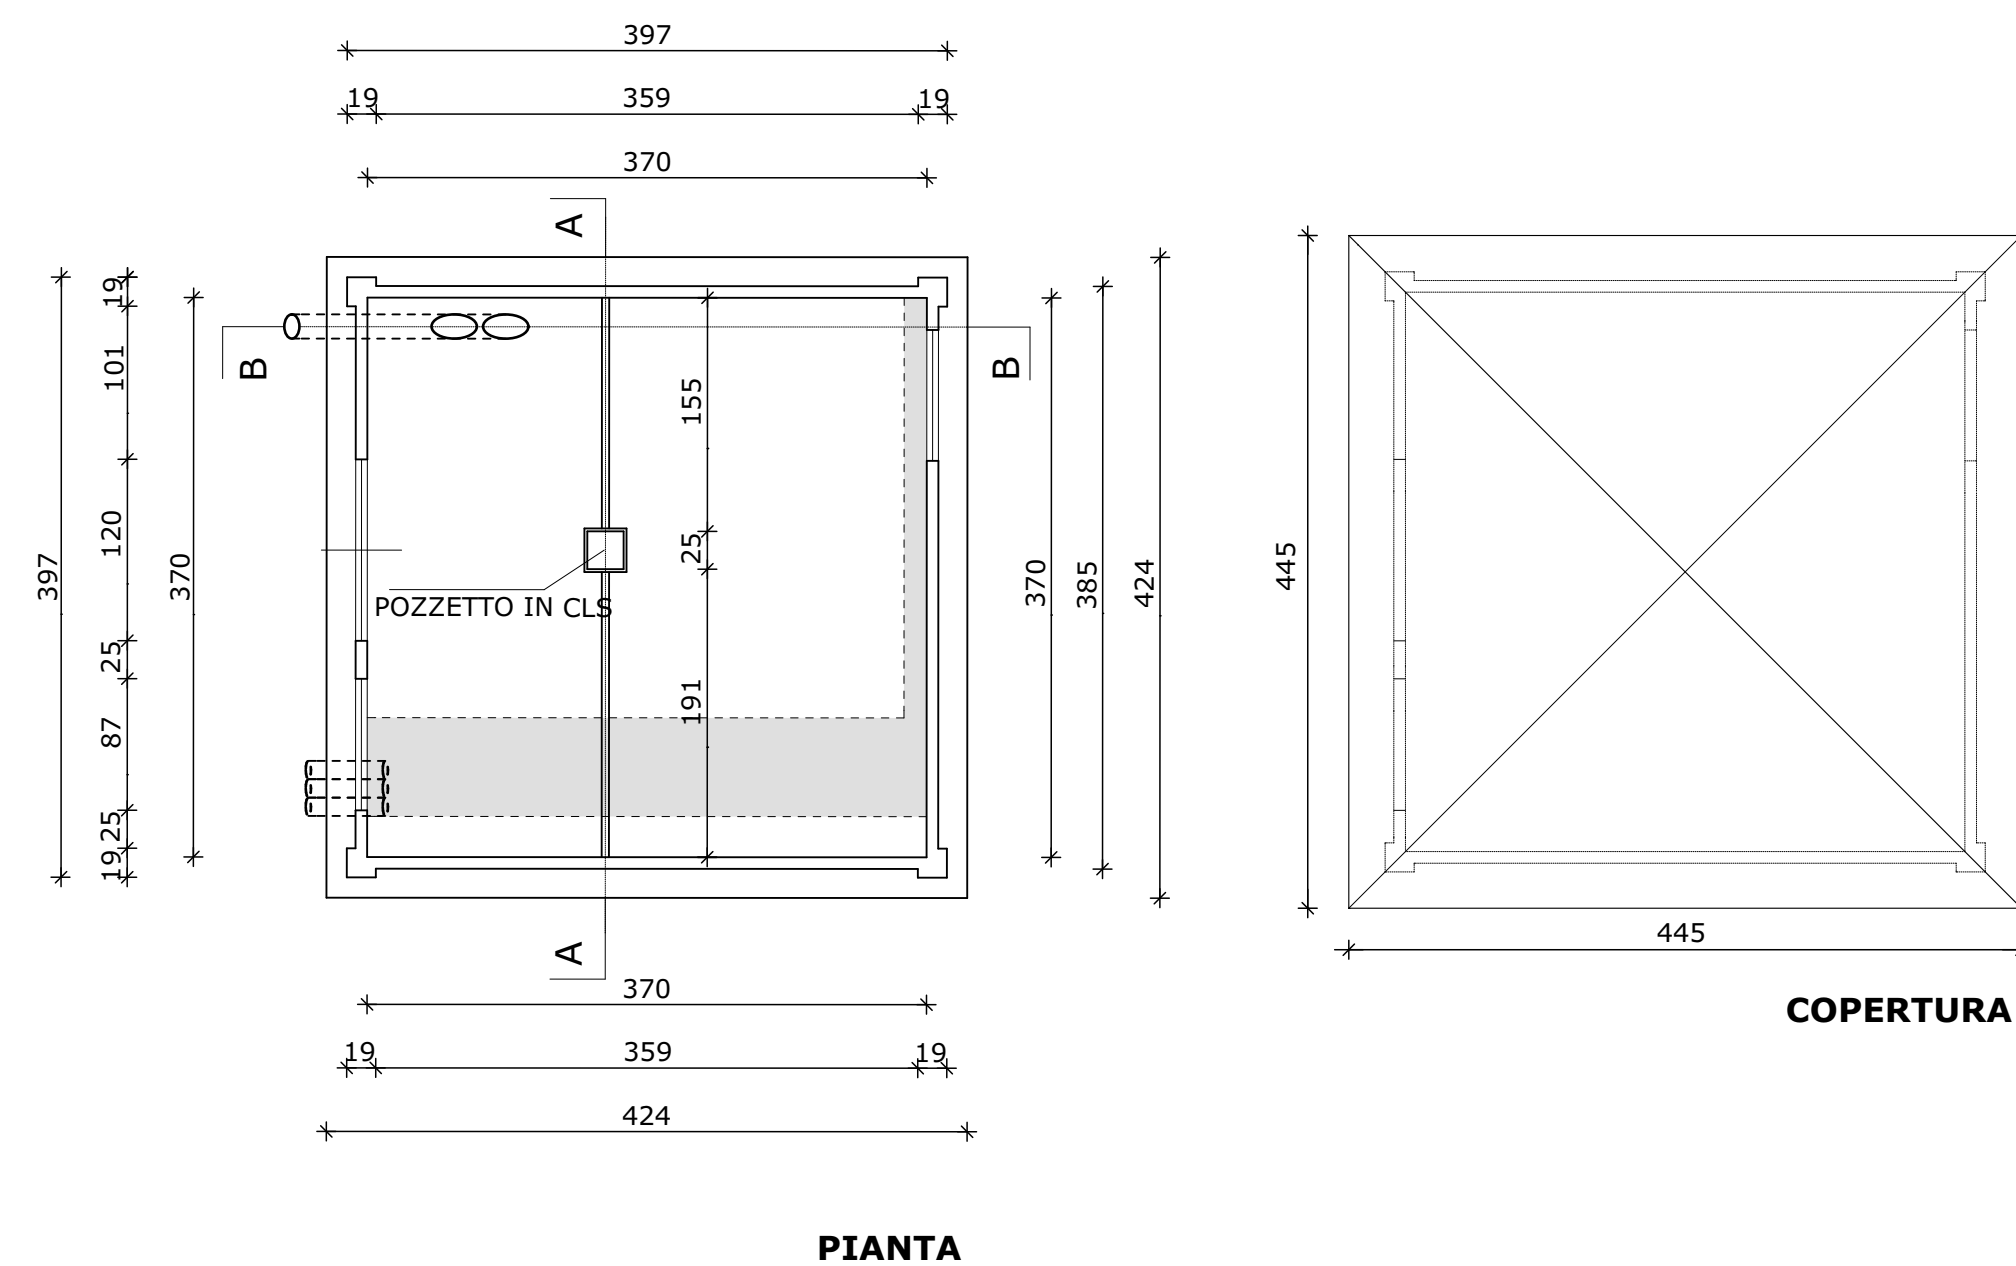

COMUNE DI LONATO DEL GARDA - PROVINCIA DI BRESCIA

**SECONDA VARIANTE AL PIANO DI RECUPERO
"La Serra"
IN VIA LAVAGNONE IN AMBITO DI RICONVERSIONE**

Committente
IMMOBILIARE "LA SERRA S.r.l."
Sede: Via Polano n.13
37016 - Garda (VR)
C.F. e iscrizione Imprese Vr. n.03613880230

rev.	data
R00	Ottobre 15

Progettista
Arch. Marai Massimo
Viale Venezia n.89
25123 Brescia
C.F. MRAMSM58B14B157W
P.I. 03605730989