


ESTRATTO MAPPA scala 1:2000

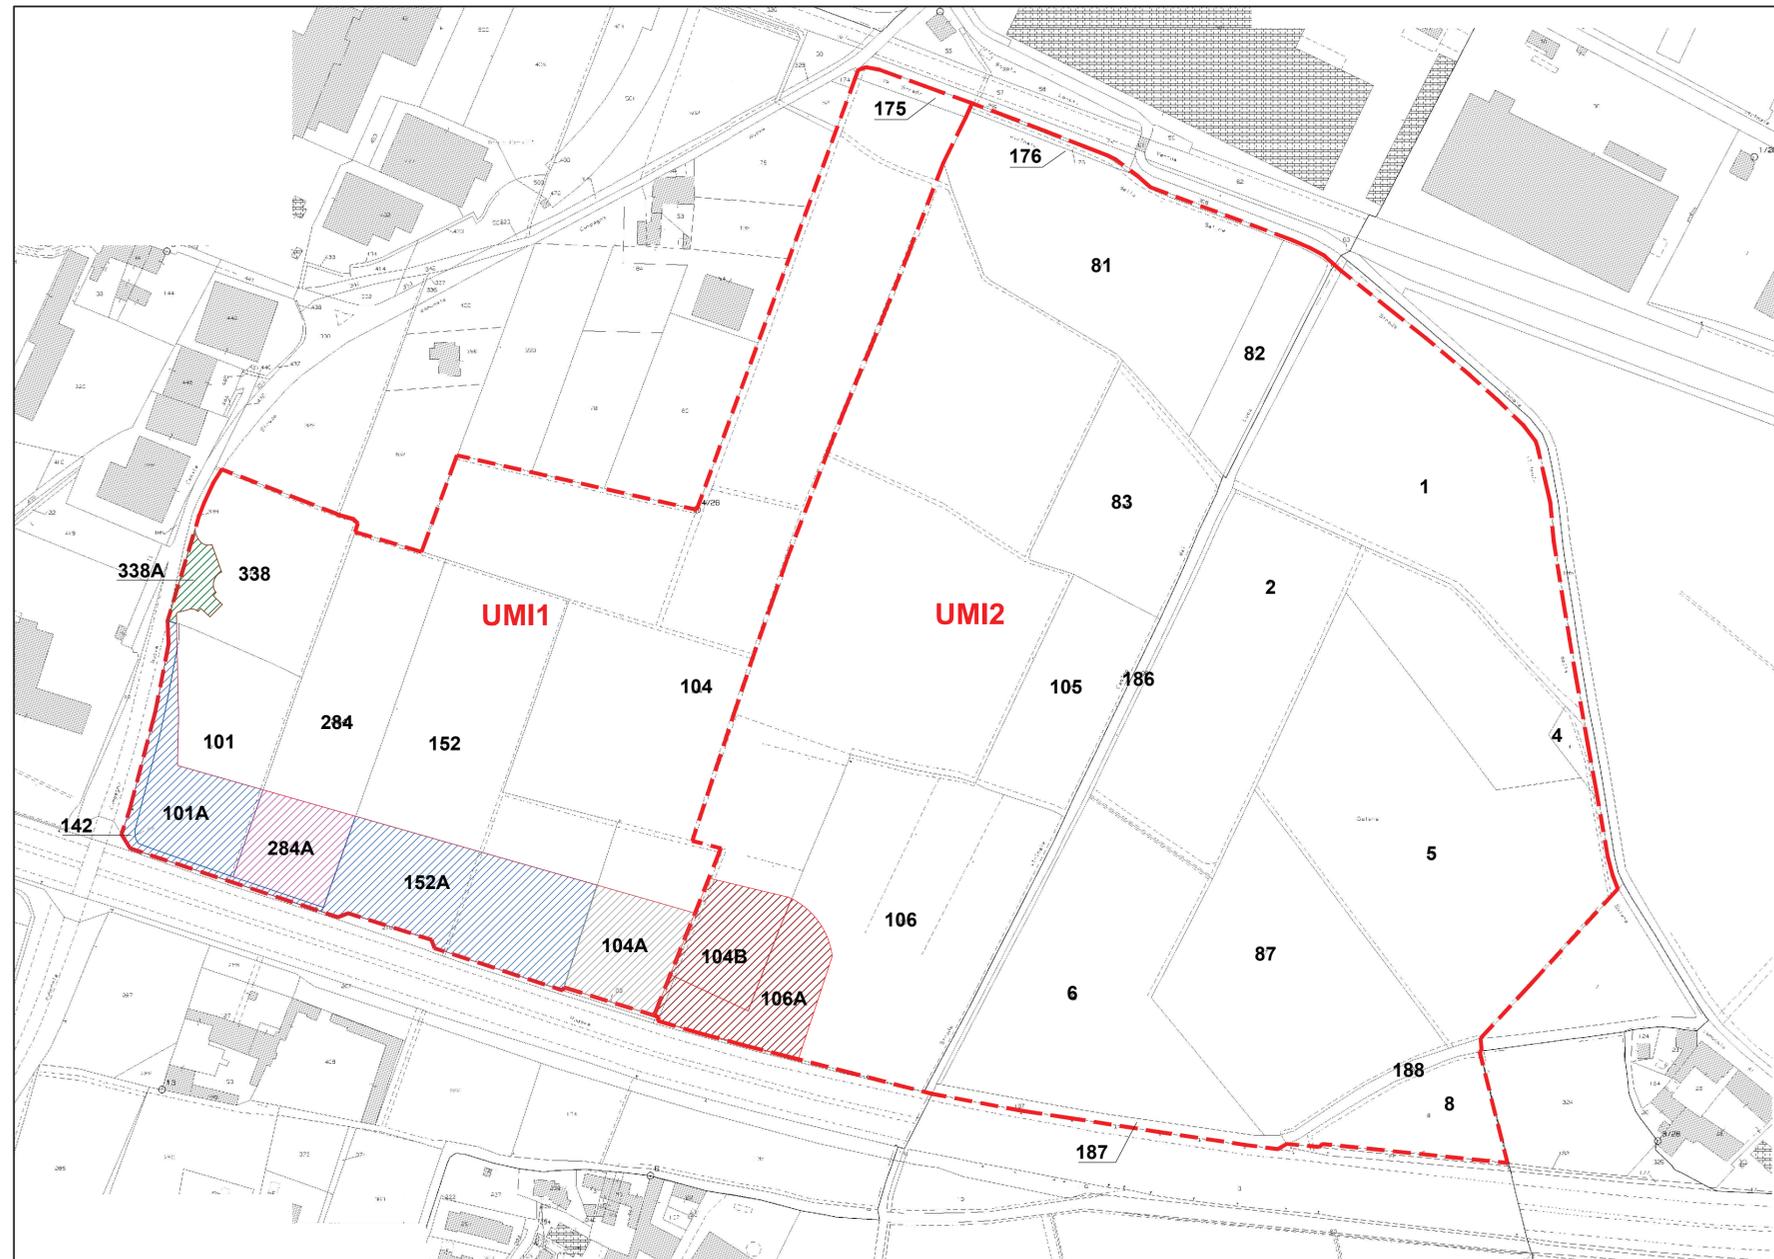

COMUNE DI LONATO DEL GARDA - P.L. SALERA 2			
UMI 1 - PROPRIETA' BOLDRINI			
Proprietà	Foglio	Particella	Consistenza m ²
Boldrini Sergio e Franco	26	101A	3.620,00
Boldrini Sergio e Franco	26	142	1.150,00
Boldrini Sergio e Franco	26	152A	8.460,00
Boldrini Valeria	26	284A	2.890,00
Boldrini Lidia	26	338A	830,00
TOTALE			16.950,00

COMUNE DI LONATO DEL GARDA - P.L. SALERA 2			
UMI 1 - PROPRIETA' CHIESE 2015 S.r.l.			
Proprietà	Foglio	Particella	Consistenza m ²
Chiese 2015 S.r.l.	26	104A	3.489,90
TOTALE			3.489,90

COMUNE DI LONATO DEL GARDA - P.L. SALERA 2			
UMI 2 - PROPRIETA' CHIESE 2015 S.r.l.			
Proprietà	Foglio	Particella	Consistenza m ²
Chiese 2015 S.r.l.	26	104B	3.100,00
Chiese 2015 S.r.l.	26	106A	3.913,00
TOTALE			7.013,00

AREA TOTALE OGGETTO DI ESPROPRIO	27.452,90	m²
---	------------------	----------------------

Provincia	Brescia
Comune	Lonato del Garda
Committente	Chiese 2015 S.r.l.
	Boldrini Lidia
	Boldrini Valeria
	Boldrini Sergio
	Boldrini Franco
Progettista	Arch. Laura Floridi
Oggetto:	PIANO DI LOTTIZZAZIONE P.L. SALERA 2
Elaborato:	PIANO PARTICELLARE DI ESPROPRIO
Aggiornamenti:	Disegnatore: -
	Data: 15 Aprile 2019
	Scala: 1:2000