


VERIFICA VERDE PROFONDO				
INDICE DA VERIFICARE	RICHIESTO DA PGT (mq)	DA PROGETTO (mq)	DIFFERENZA (mq)	VERIFICA
Rapporto di verde profondo (VP) = 15% SF (Art. 27.1 NTA DdP) (mq)	37.243,65	40.688,00	mq	3.444,35
VP = 15% (248.291,00) = 37.243,65 mq				mq
Dettaglio delle Aree destinate a verde profondo:				
Verde Profondo - VP 01		13.570,00	mq	
Verde Profondo - VP 02		7.960,00	mq	
Verde Profondo - VP 03		2.851,00	mq	
Verde Profondo - VP 04		3.361,00	mq	
Verde Profondo - VP 05		5.646,00	mq	
Verde Profondo - VP 06		7.300,00	mq	

VERIFICA PARCHEGGI PERTINENZIALI						
LOTTO	SUPERFICIE LORDA DI PAVIMENTO di PROGETTO (SLP) mq	VOLUME DI PROGETTO (V)* mc	SUPERFICIE PARCHEGGI PERTINENZIALI (SPP) mq			VERIFICA
			NECESSARI**	PRESENTI	DIFFERENZA	
A	80.000,00	240.000,00	24.000,00	24.000,00	0,00	VERIFICATO
B	56.971,00	170.913,00	17.091,30	18.277,00	1.185,70	VERIFICATO
C1	12.253,00	36.759,00	3.675,90	3.675,90	0,00	VERIFICATO
C2	10.776,00	32.328,00	3.232,80	3.233,00	0,20	VERIFICATO
TOTALE	160.000,00	480.000,00	48.000,00	49.185,90	1.185,90	VERIFICATO

* Volume di Progetto (V) = (SLP) x 3 m (H Virtuale - Art. 11.1.2. NTA Pdr)

** Superficie parcheggi pertinenziali (SPP) = (V) / 10

PLANIMETRIA CON INDIVIDUAZIONE DEI PARCHEGGI PERTINENZIALI E DEL VERDE PROFONDO

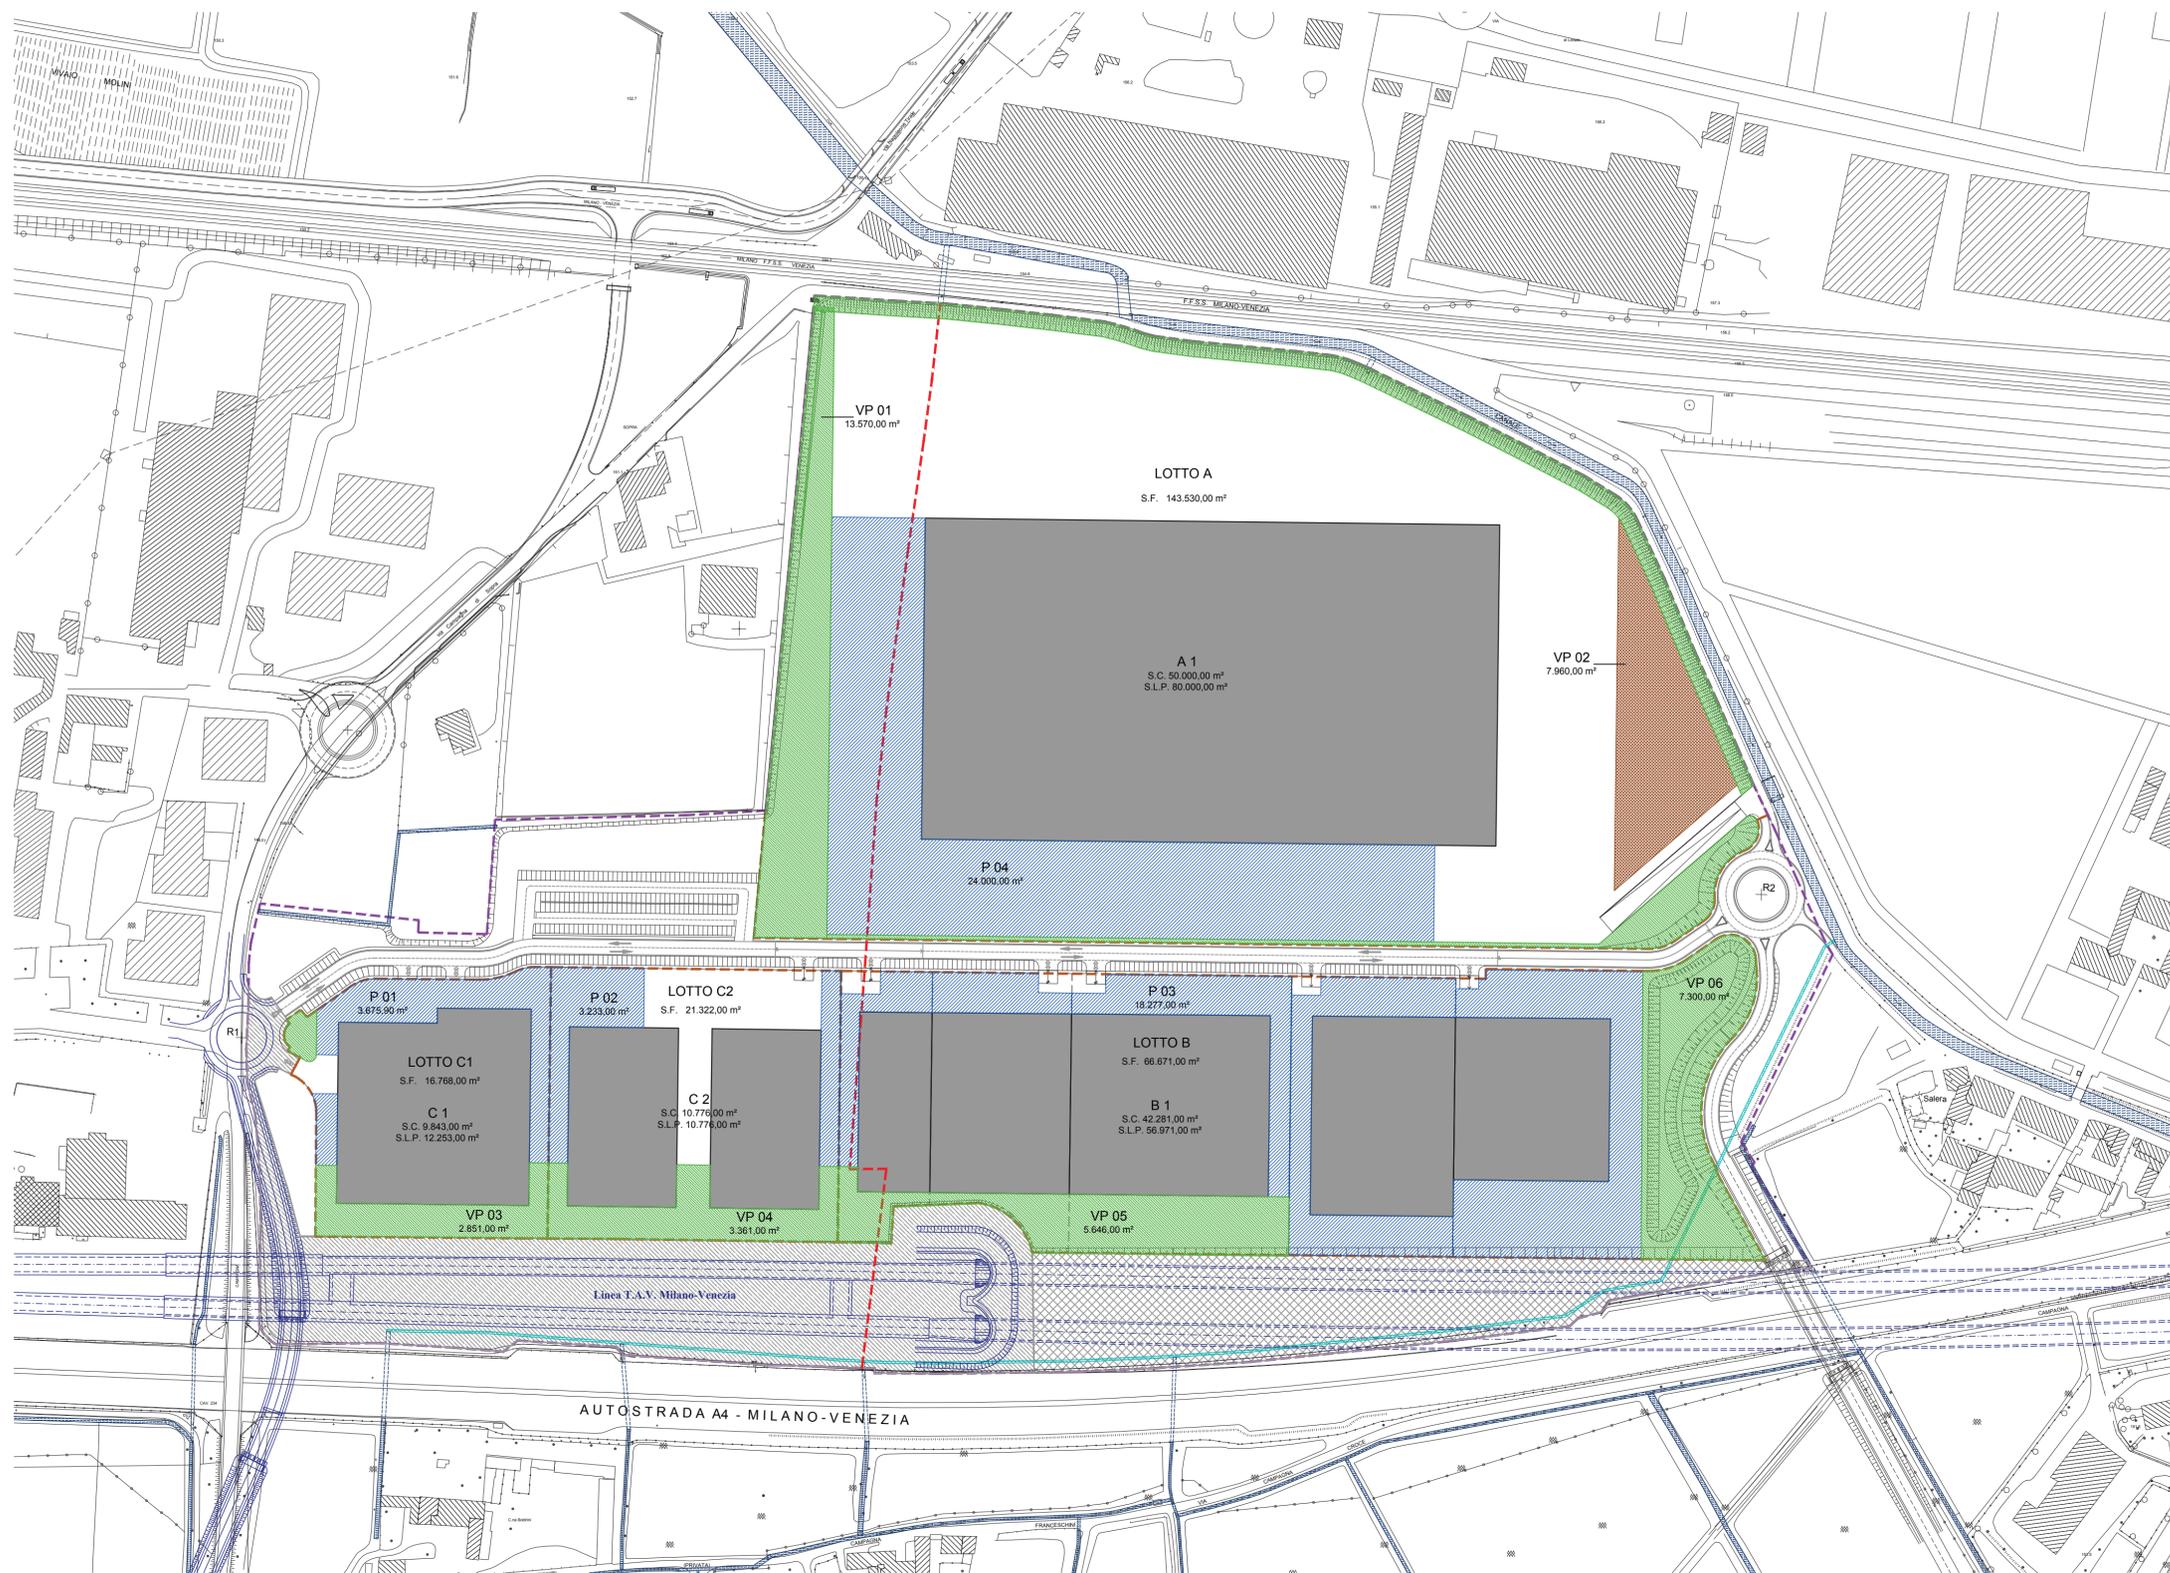

Legenda:

- Limite Ambito di intervento AdT n.5 - "SALERA 2"
- Limite tra UMI1 e UMI2
- Limiti lotti
- Edifici di progetto
- Verde profondo pertinenziale
- Pavimentazione drenante
- Parcheggi pertinenziali

Provincia	Brescia
Comune	Lonato del Garda
Committente	Chiese 2015 S.r.l.
	Boldrini Lidia
	Boldrini Valeria
	Boldrini Sergio
	Boldrini Franco
Progettista	Arch. Laura Floridi

Oggetto:	PIANO DI LOTTIZZAZIONE P.L. SALERA 2	
Elaborato:	PLANIMETRIA GENERALE CON INDIVIDUAZIONE E VERIFICA DEI PARCHEGGI PERTINENZIALI E DEL VERDE PROFONDO	
Aggiornamenti:	Disegnatore:	-
	Data:	15 Aprile 2019
	Scala:	1:2000