

S.L.P. DI PROGETTO

COMMERCIALE	(14.37 x 6.53)/2 = mq. 49.79
	(14.37 x 7.02)/2 = mq. 50.44
	(8.60 x 4.30)/2 = mq. 18.49
	(8.60 x 4.52)/2 = mq. 19.44
	(8.94 x 4.51)/2 = mq. 20.16
	(8.94 x 3.43)/2 = mq. 15.33
	(8.08 x 3.90)/2 = mq. 15.76
	(8.08 x 4.64)/2 = mq. 18.75
	(7.88 x 3.66)/2 = mq. 14.42
	(7.88 x 3.28)/2 = mq. 12.77
	mq. 255.35
RESIDENZIALE	(14.91 x 5.38)/2 = mq. 40.11
	(12.64 x 4.97)/2 = mq. 31.41
	(8.21 x 3.12)/2 = mq. 9.89
	(5.52 x 0.60)/2 = mq. 1.66
	(3.37 x 0.45)/2 = mq. 0.76
	(10.52 x 3.30)/2 = mq. 17.62
	(10.90 x 3.31)/2 = mq. 18.04
	mq. 36.42
	tot. mq. 354.64

VOLUME DI PROGETTO

COMMERCIALE	mq. 49.79 x 3.55 = mc. 176.75
	mq. 50.44 x 3.55 = mc. 179.06
	mq. 18.49 x 3.55 = mc. 65.92
	mq. 19.44 x 3.55 = mc. 69.01
	mq. 20.16 x 3.55 = mc. 71.57
	mq. 15.33 x 3.55 = mc. 54.42
	mq. 15.76 x 3.55 = mc. 55.95
	mq. 18.75 x 3.55 = mc. 66.56
	mq. 14.42 x 3.55 = mc. 51.19
	mq. 12.77 x 3.55 = mc. 45.33
	mc. 835.48
RESIDENZIALE	mq. 40.11 x 3.20 = mc. 128.35
	mq. 31.41 x 3.20 = mc. 100.51
	mq. 9.89 x 3.20 = mc. 31.61
	mq. 1.66 x 3.20 = mc. 5.31
	mq. 0.76 x 3.40 = mc. 2.58
	mq. 17.62 x 3.40 = mc. 59.91
	mq. 18.04 x 3.40 = mc. 61.34
	mc. 123.83
	tot. mc. 1224.49



S.L.P. DI PROGETTO

RESIDENZIALE	(14.54 x 7.04)/2 = mq. 51.18
	(14.54 x 6.56)/2 = mq. 47.89
	(8.60 x 4.31)/2 = mq. 18.53
	(8.60 x 4.54)/2 = mq. 19.52
	(13.37 x 4.21)/2 = mq. 28.14
	(13.37 x 6.16)/2 = mq. 41.18
	(5.00 x 1.73) = mq. 8.65
	(9.90 x 4.01)/2 = mq. 19.85
	(9.90 x 3.46)/2 = mq. 17.13
	mq. 251.87
	(10.64 x 3.25)/2 = mq. 17.29
	(10.64 x 3.07)/2 = mq. 16.33
	mq. 33.62
	(10.85 x 1.77)/2 = mq. 9.69
	(10.80 x 1.61)/2 = mq. 8.77
	(10.80 x 3.31)/2 = mq. 18.04
	mq. 36.50
	(14.40 x 6.38)/2 = mq. 45.94
	(14.21 x 1.61)/2 = mq. 11.44
	(14.21 x 5.77)/2 = mq. 41.00
	mq. 98.38
	tot. mq. 420.37

VOLUME DI PROGETTO

RESIDENZIALE	mq. 51.18 x 3.20 = mc. 163.78
	mq. 47.89 x 3.20 = mc. 153.61
	mq. 18.53 x 3.20 = mc. 59.30
	mq. 19.52 x 3.20 = mc. 62.46
	mq. 28.14 x 3.20 = mc. 90.05
	mq. 41.18 x 3.20 = mc. 131.78
	mq. 8.65 x 3.20 = mc. 27.68
	mq. 19.85 x 3.20 = mc. 63.52
	mq. 17.13 x 3.20 = mc. 54.82
	mq. 806.00
	mq. 17.29 x 2.70 = mc. 46.68
	mq. 16.33 x 2.70 = mc. 44.09
	mq. 90.77
	mq. 9.69 x 3.15 = mc. 30.52
	mq. 8.77 x 3.15 = mc. 27.63
	mq. 18.04 x 3.15 = mc. 56.83
	mq. 114.98
	mq. 45.94 x 3.30 = mc. 151.60
	mq. 11.44 x 3.30 = mc. 37.75
	mq. 41.00 x 3.30 = mc. 135.30
	mq. 324.65
	tot. mc. 1336.40

S.L.P. DI PROGETTO		VOLUME DI PROGETTO	
PIANO TERRA	COMMERCIALE mq. 255.35	PIANO TERRA	COMMERCIALE mc. 835.48
PIANO TERRA	RESIDENZIALE mq. 119.29	PIANO TERRA	RESIDENZIALE mc. 389.01
PIANO PRIMO	RESIDENZIALE mq. 420.37	PIANO PRIMO	RESIDENZIALE mc. 1336.40
PIANO SECONDO	RESIDENZIALE mq. 252.73	PIANO SECONDO	RESIDENZIALE mc. 808.29
PIANO SOTTOTETTO	RESIDENZIALE mq. 113.26	PIANO SOTTOTETTO	RESIDENZIALE mc. 271.82
	tot. mq. 1.141.00		tot. mc. 3.642.00

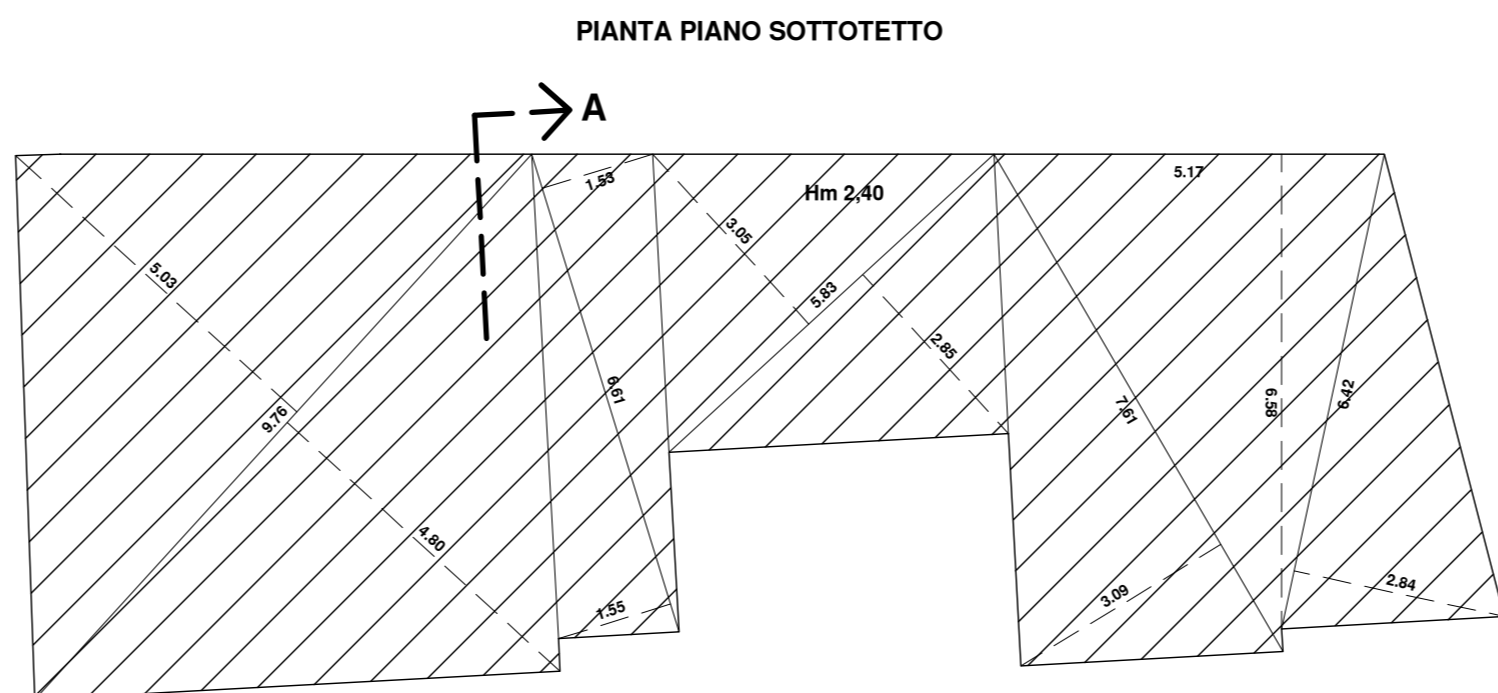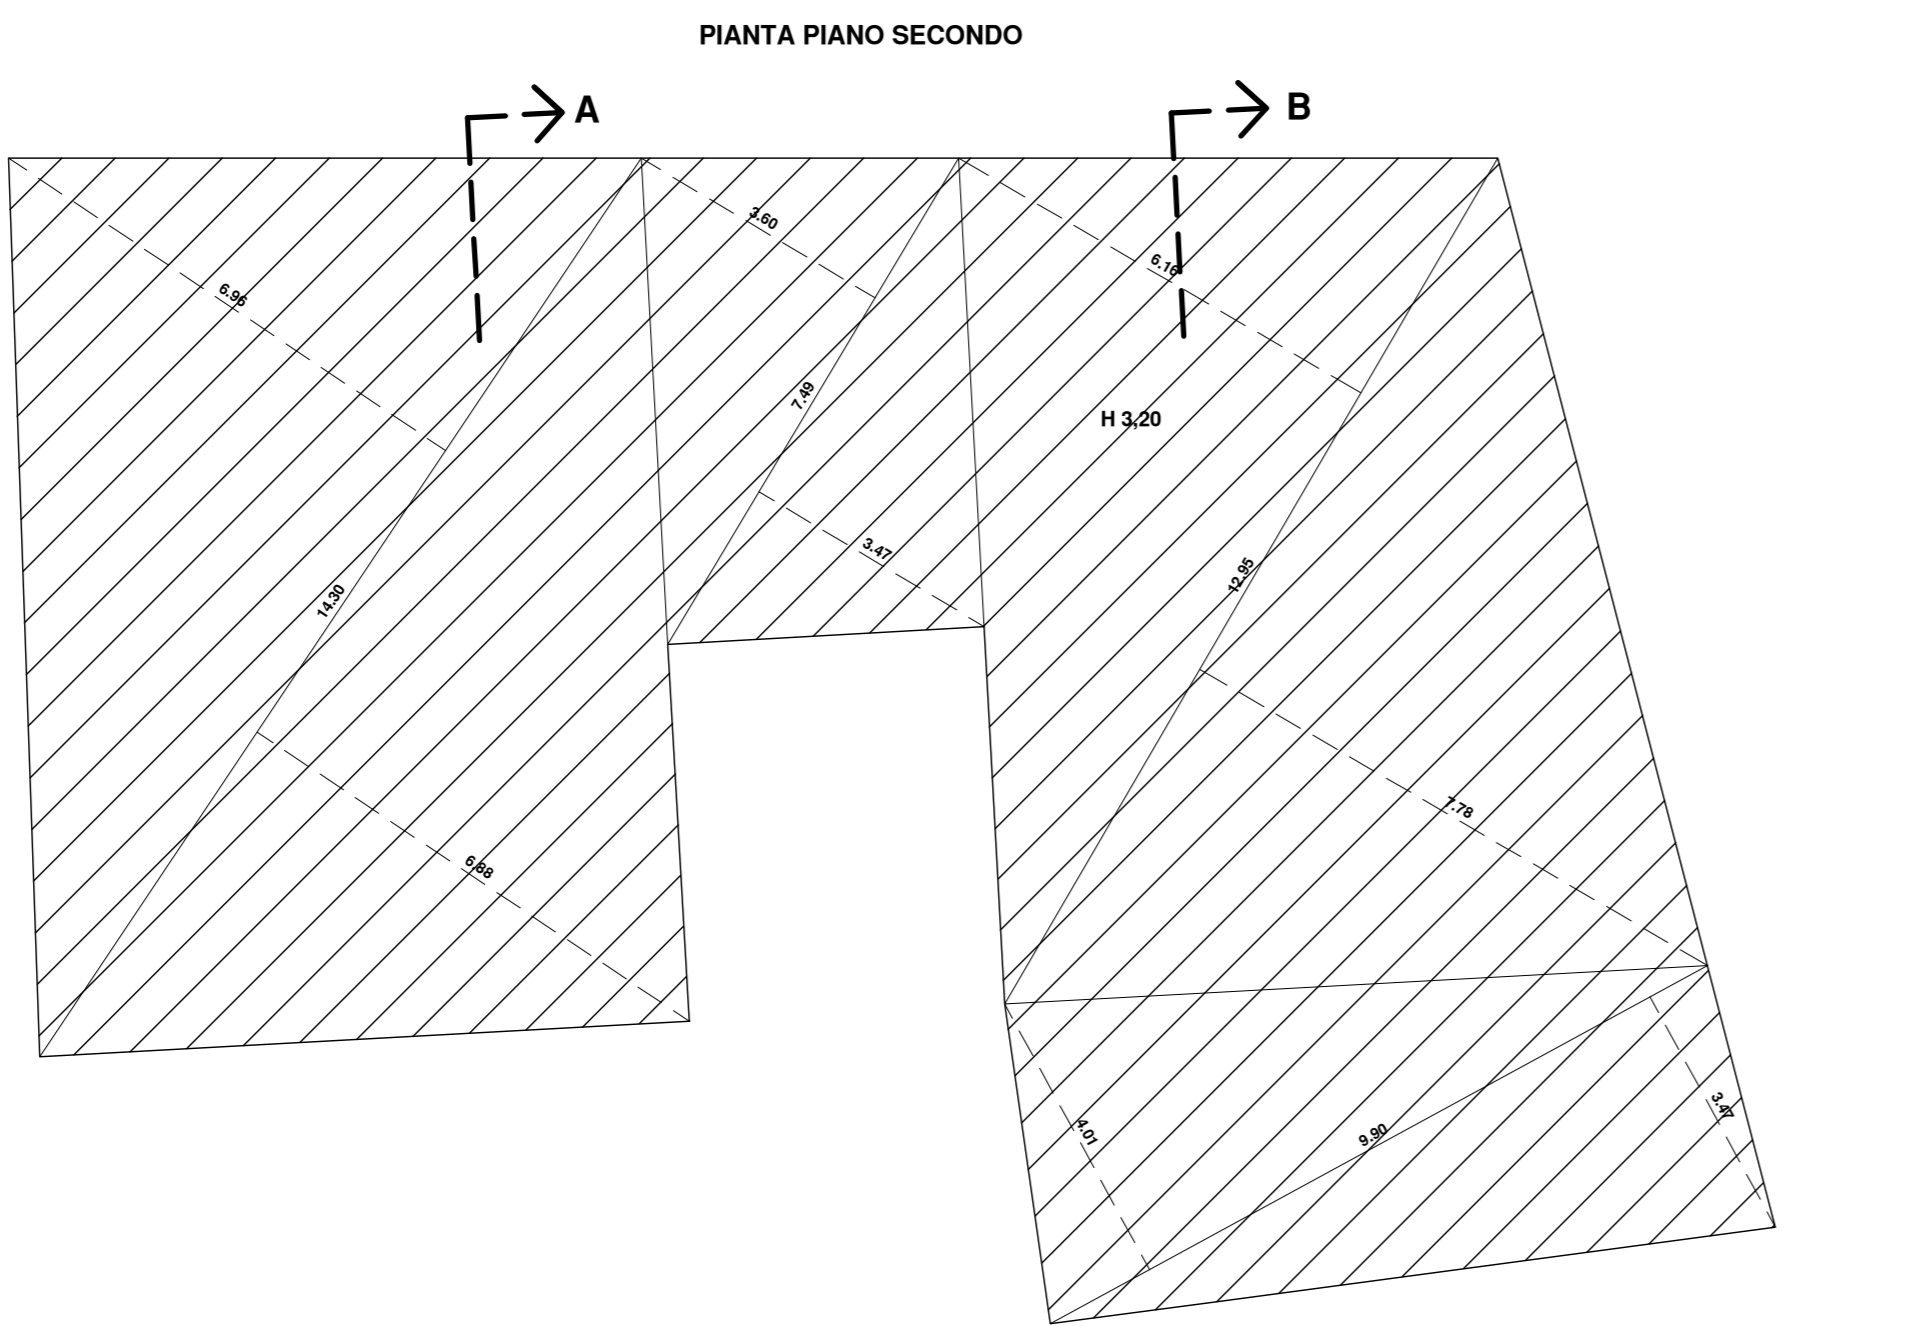

S.L.P. DI PROGETTO

RESIDENZIALE	(14.30 x 6.90)/2 = mq. 49.76
	(14.30 x 6.88)/2 = mq. 49.19
	(7.49 x 3.47)/2 = mq. 13.00
	(7.49 x 3.60)/2 = mq. 13.48
	(12.95 x 6.16)/2 = mq. 39.89
	(12.95 x 7.78)/2 = mq. 50.38
	(8.90 x 4.01)/2 = mq. 19.85
	(8.90 x 3.47)/2 = mq. 17.18
	mq. 252.73

VOLUME DI PROGETTO

RESIDENZIALE	mq. 49.76 x 3.20 = mc. 159.23
	mq. 49.19 x 3.20 = mc. 157.41
	mq. 13.00 x 3.20 = mc. 41.60
	mq. 13.48 x 3.20 = mc. 43.14
	mq. 39.89 x 3.20 = mc. 127.65
	mq. 50.38 x 3.20 = mc. 161.26
	mq. 19.85 x 3.20 = mc. 63.52
	mq. 17.18 x 3.20 = mc. 54.98
	mc. 808.29

S.L.P. DI PROGETTO

RESIDENZIALE	(9.76 x 5.03)/2 = mq. 24.55
	(9.76 x 4.80)/2 = mq. 23.44
	(6.61 x 1.53)/2 = mq. 5.06
	(6.61 x 1.55)/2 = mq. 5.12
	(5.83 x 2.85)/2 = mq. 8.31
	(5.83 x 3.05)/2 = mq. 8.89
	(7.61 x 3.09)/2 = mq. 11.76
	(5.17 x 6.58)/2 = mq. 17.01
	(6.42 x 2.84)/2 = mq. 9.12
	mq. 113.26

VOLUME DI PROGETTO

RESIDENZIALE	mq. 24.55 x 2.40 = mc. 58.92
	mq. 23.44 x 2.40 = mc. 56.26
	mq. 5.06 x 2.40 = mc. 12.14
	mq. 5.12 x 2.40 = mc. 12.29
	mq. 8.31 x 2.40 = mc. 19.94
	mq. 8.89 x 2.40 = mc. 21.34
	mq. 11.76 x 2.40 = mc. 28.22
	mq. 17.01 x 2.40 = mc. 40.82
	mq. 9.12 x 2.40 = mc. 21.89
	mq. 271.82

STUDIO DI ARCHITETTURA ISCONTI ARCH. GIGLIANO VISCONTI ARCH. FLAVIA VISCONTI ARCH. ALBERTO VISCONTI VIALE E. ANDREIS 71 - DESENZANO D.G. (BS) TELEFONO 030.91.46.21 - FAX 030.91.46.20	PROGETTO DI RISTRUTTURAZIONE EDIFICIO ESISTENTE SITO IN VIA GARIBOLDI - VIA GERARDI Fig. 28 PLAN. 05	2014E2	12	
	PROPRIETA': OMAR S.r.l.	MARZO 2014		
	DIMOSTRAZIONE SLP E VOLUME DI PROGETTO 1:100			
	<small>IL PRESENTE ELABORATO GRAFICO E' DI PROPRIETA' ESCLUSIVA DELLO STUDIO DI ARCHITETTURA P.G. VISCONTI CHE NE VETA LA RIPRODUZIONE E LA COSSIONE A TERZI SENZA AUTORIZZAZIONE SCRITTA.</small>			