


DIMOSTRAZIONE SUPERFICIE FONDIARIA

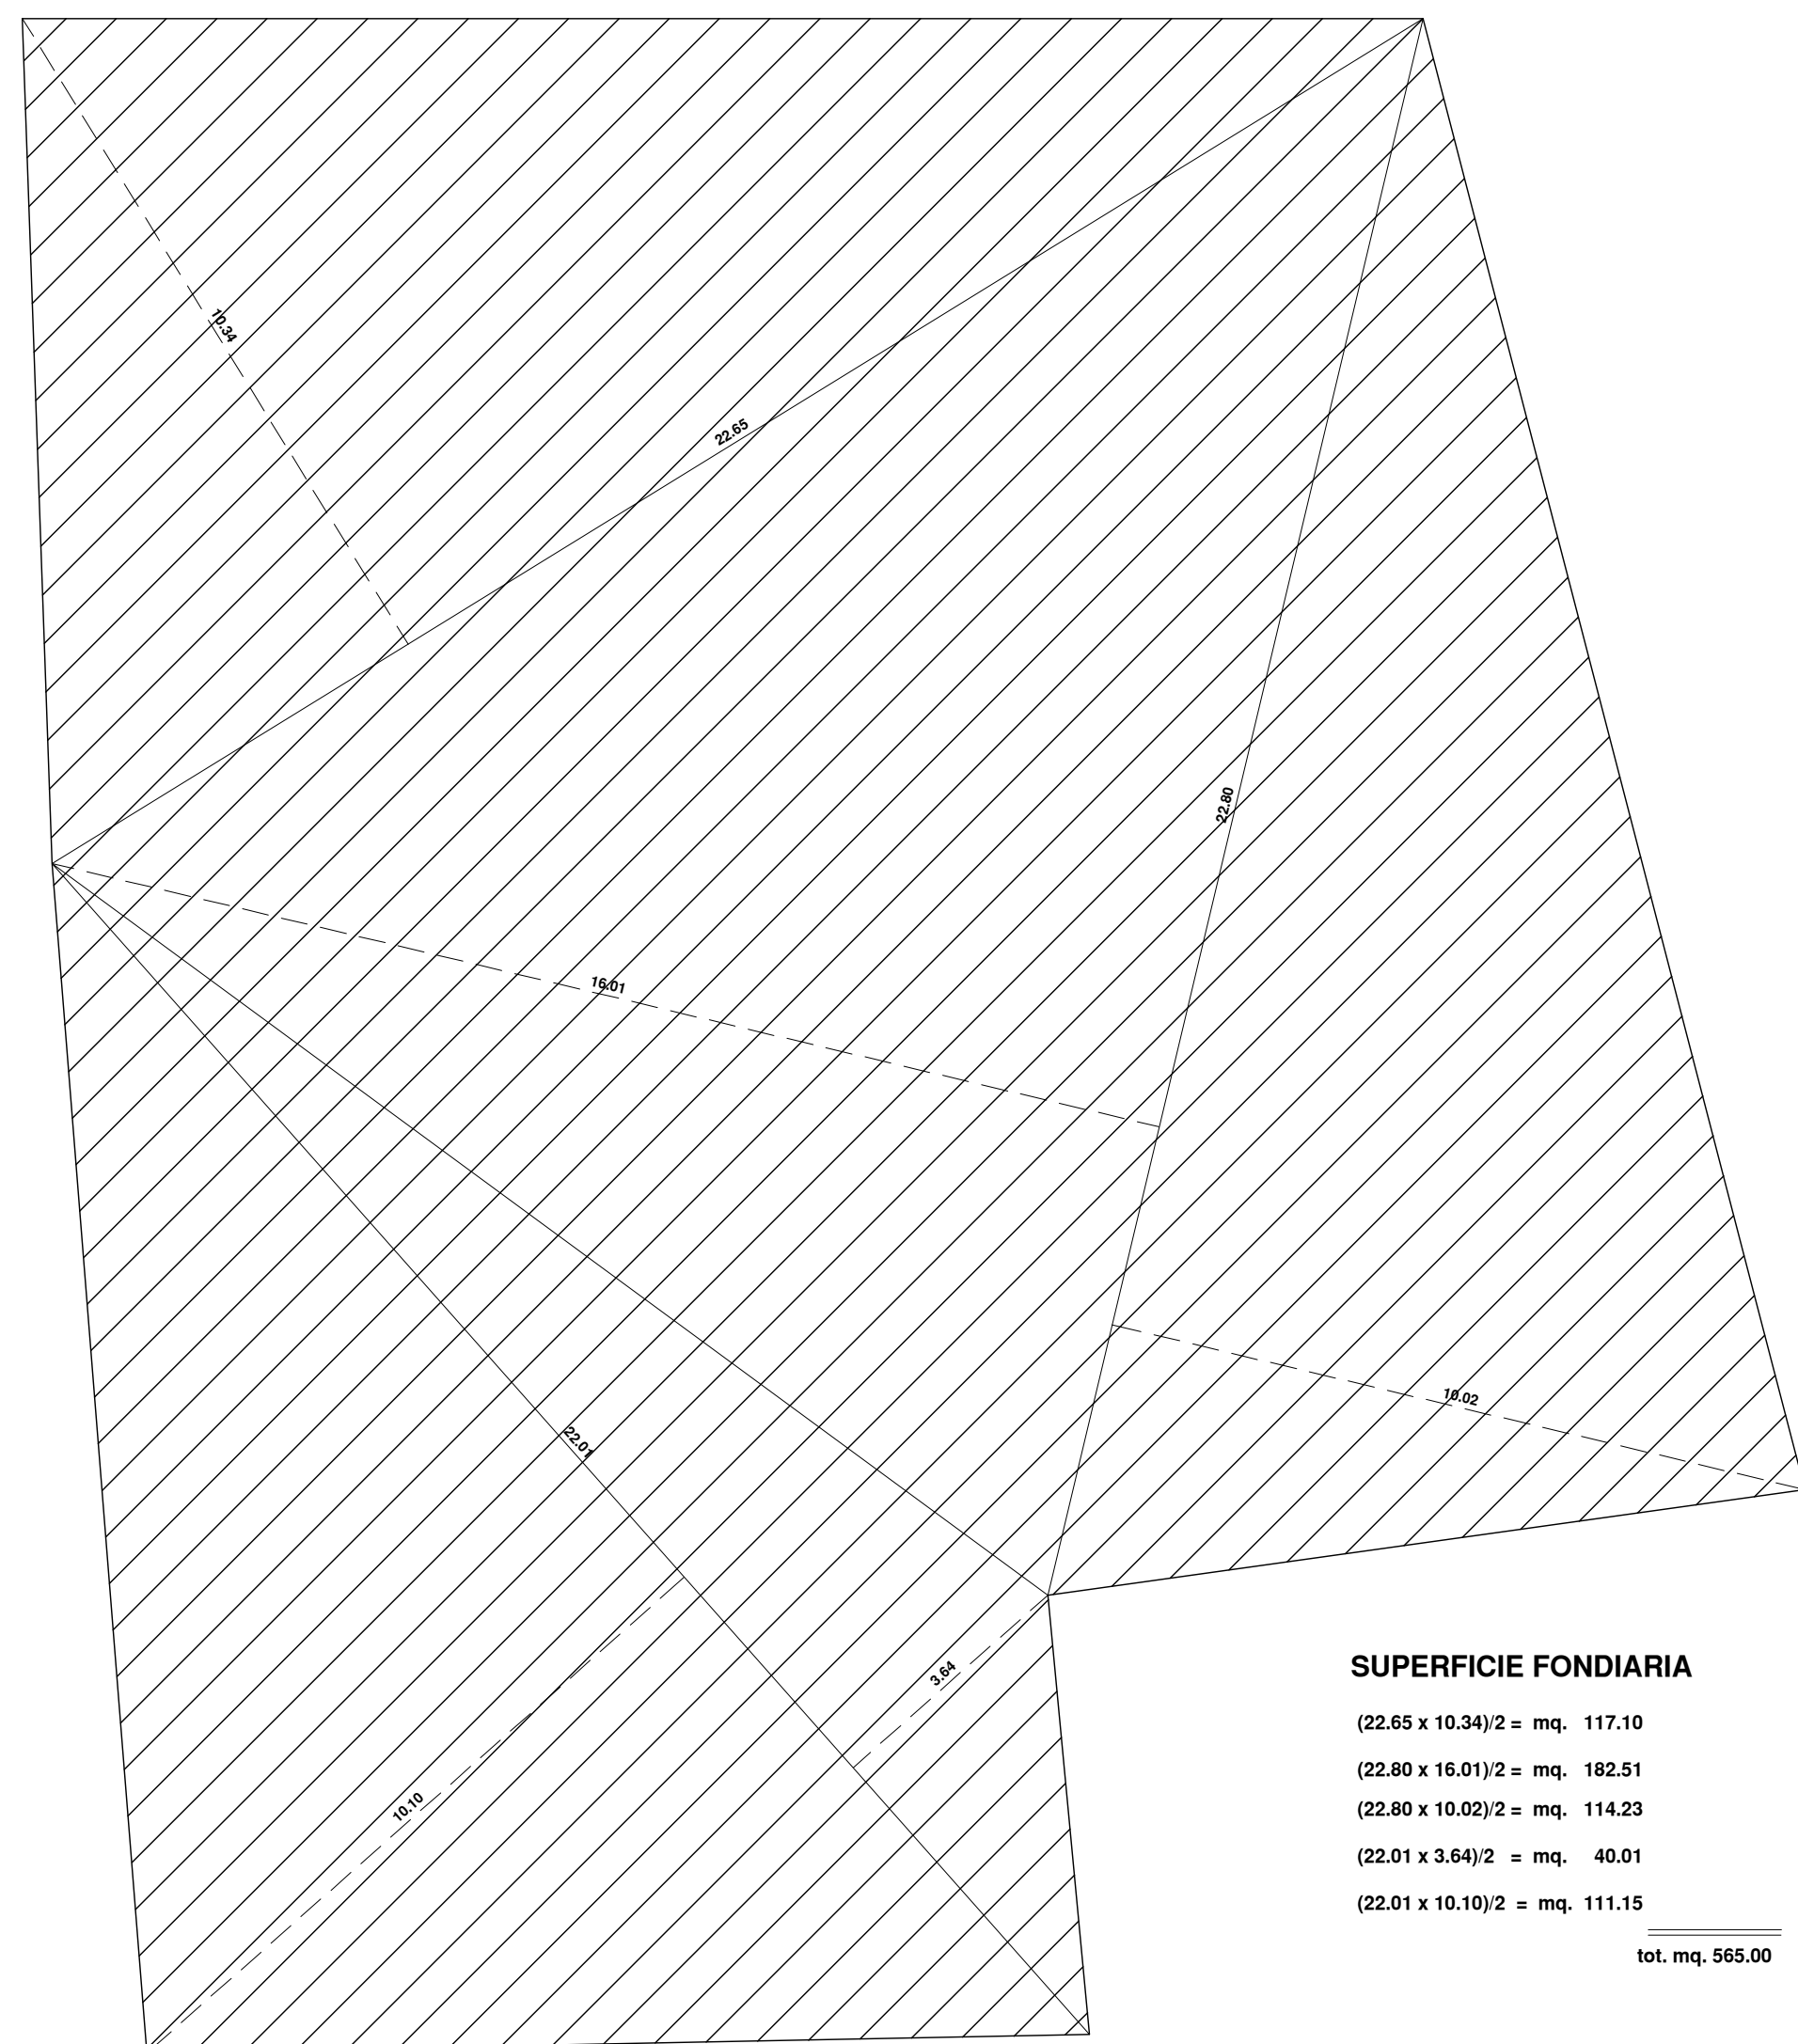

SUPERFICIE FONDIARIA
 (22.65 x 10.34)2 = mq. 117.10
 (22.80 x 16.01)2 = mq. 182.51
 (22.80 x 10.02)2 = mq. 114.23
 (22.01 x 3.64)2 = mq. 40.01
 (22.01 x 10.10)2 = mq. 111.15
 tot. mq. 565.00

DIMOSTRAZIONE SUPERFICIE COPERTA



SUPERFICIE COPERTA DI PROGETTO
 (14.54 x 7.04)2 = mq. 51.18
 (14.54 x 6.56)2 = mq. 47.69
 (12.64 x 5.49)2 = mq. 34.70
 (12.64 x 5.34)2 = mq. 33.75
 (13.37 x 4.23)2 = mq. 28.27
 (13.37 x 6.16)2 = mq. 41.18
 (7.90 x 3.68)2 = mq. 14.54
 (7.90 x 3.36)2 = mq. 13.27
 (8.23 x 2.91)2 = mq. 11.97
 (8.23 x 3.12)2 = mq. 12.84
 (10.95 x 1.77)2 = mq. 9.69
 (10.90 x 1.61)2 = mq. 8.77
 (10.90 x 3.31)2 = mq. 18.04
 (14.40 x 6.38)2 = mq. 45.94
 (14.21 x 1.61)2 = mq. 11.44
 (14.21 x 5.77)2 = mq. 41.00
 (3.42 x 0.55) = mq. 1.88
 (4.27 x 0.20) = mq. 0.85
 tot. mq. 427.00

SUPERFICIE FONDIARIA MQ. 565.00
 SUPERFICIE COPERTA DI PROGETTO MQ. 427.00

STUDIO DI ARCHITETTURA VISCONTI F.G.L. ARCH. GIULIANO VISCONTI ARCH. FLAVIA VISCONTI ARCH. ALBERTO VISCONTI VIALE E. ANDREIS 74 - DESENZANO D'G (BS) TELEFONO 030.991.49.21 - FAX 030.991.49.20	PROGETTO DI RISTRUTTURAZIONE EDIFICIO ESISTENTE SITO IN VIA GARIBALDI - VIA GERARDI Pg. 29 m.n. 45	2014B2 13 DATA MARZO 2015
	PROPRIETA': GIMAR s.r.l. DIMOSTRAZIONE SUP. FONDIARIA E COPERTA 1:100	

IL PRESENTE ELABORATO GRAFICO E' DI PROPRIETA' ESCLUSIVA DELLO STUDIO DI ARCHITETTURA F.G.L. VISCONTI CHE NE VIETA LA RIPRODUZIONE E LA CESSIONE A TERZO SENZA AUTORIZZAZIONE SCRITTA.