




SEZIONE A-A

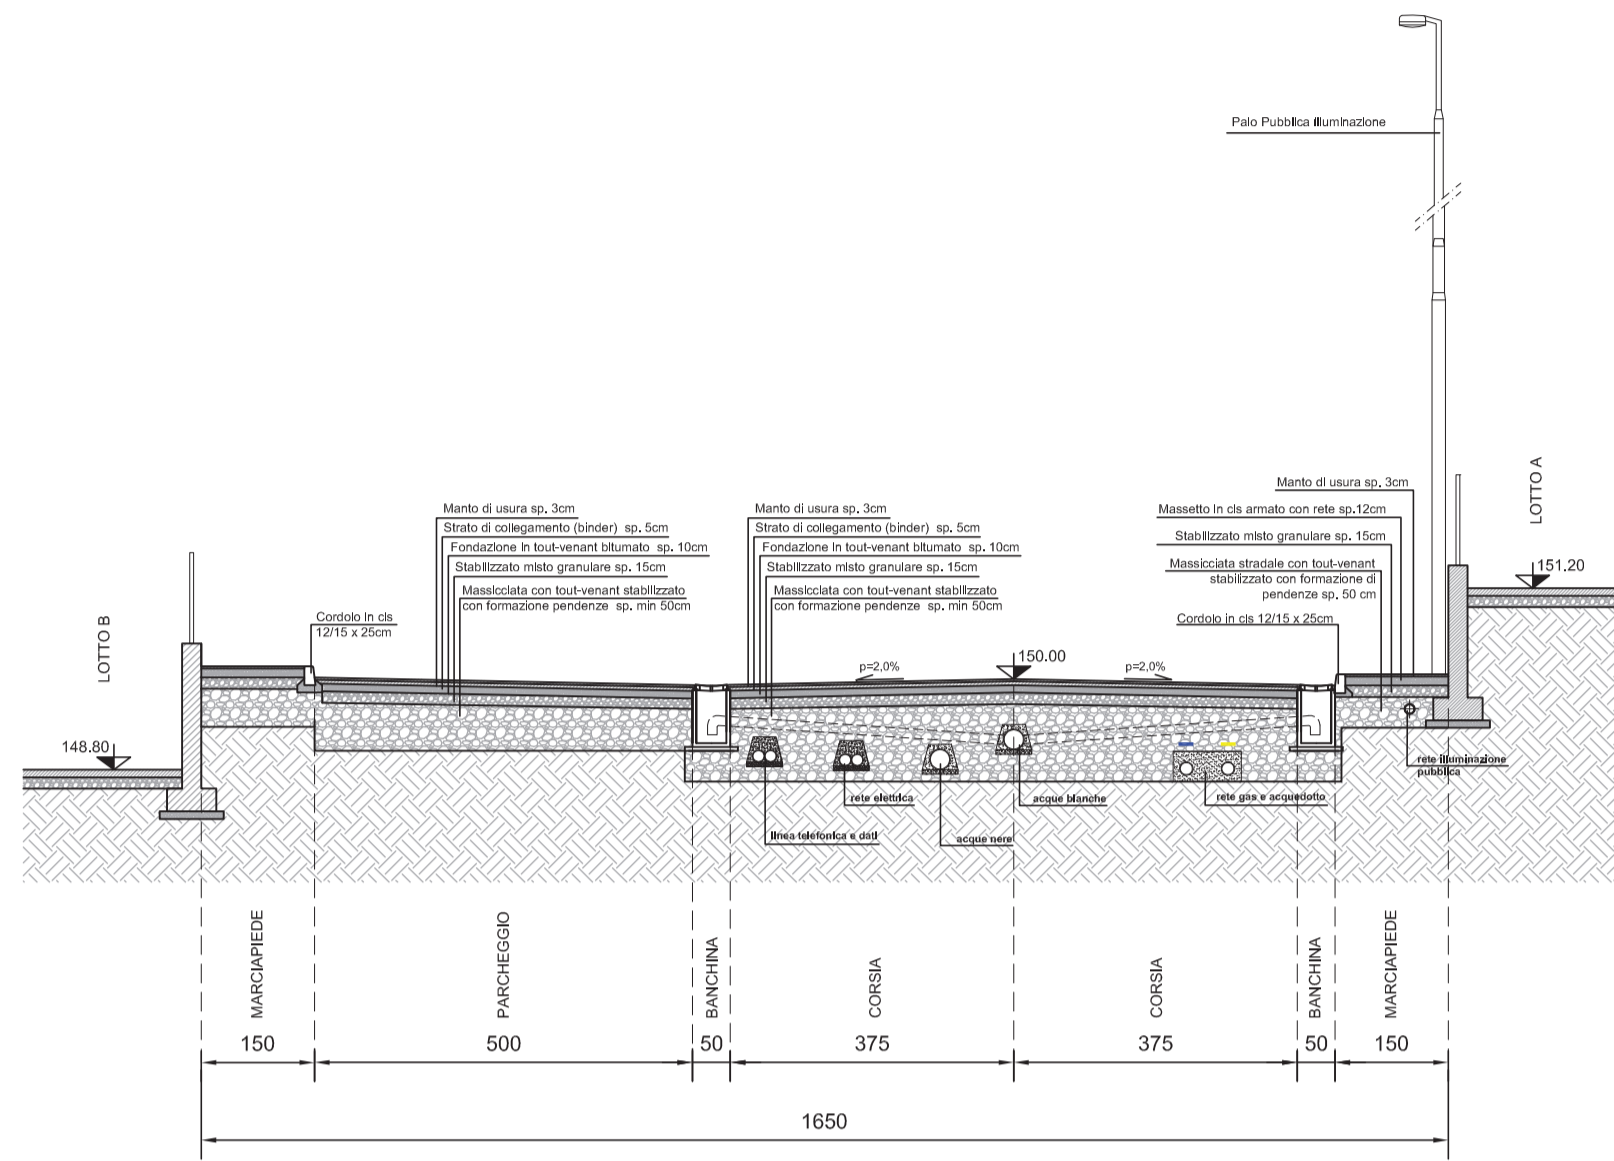


SEZIONE C-C

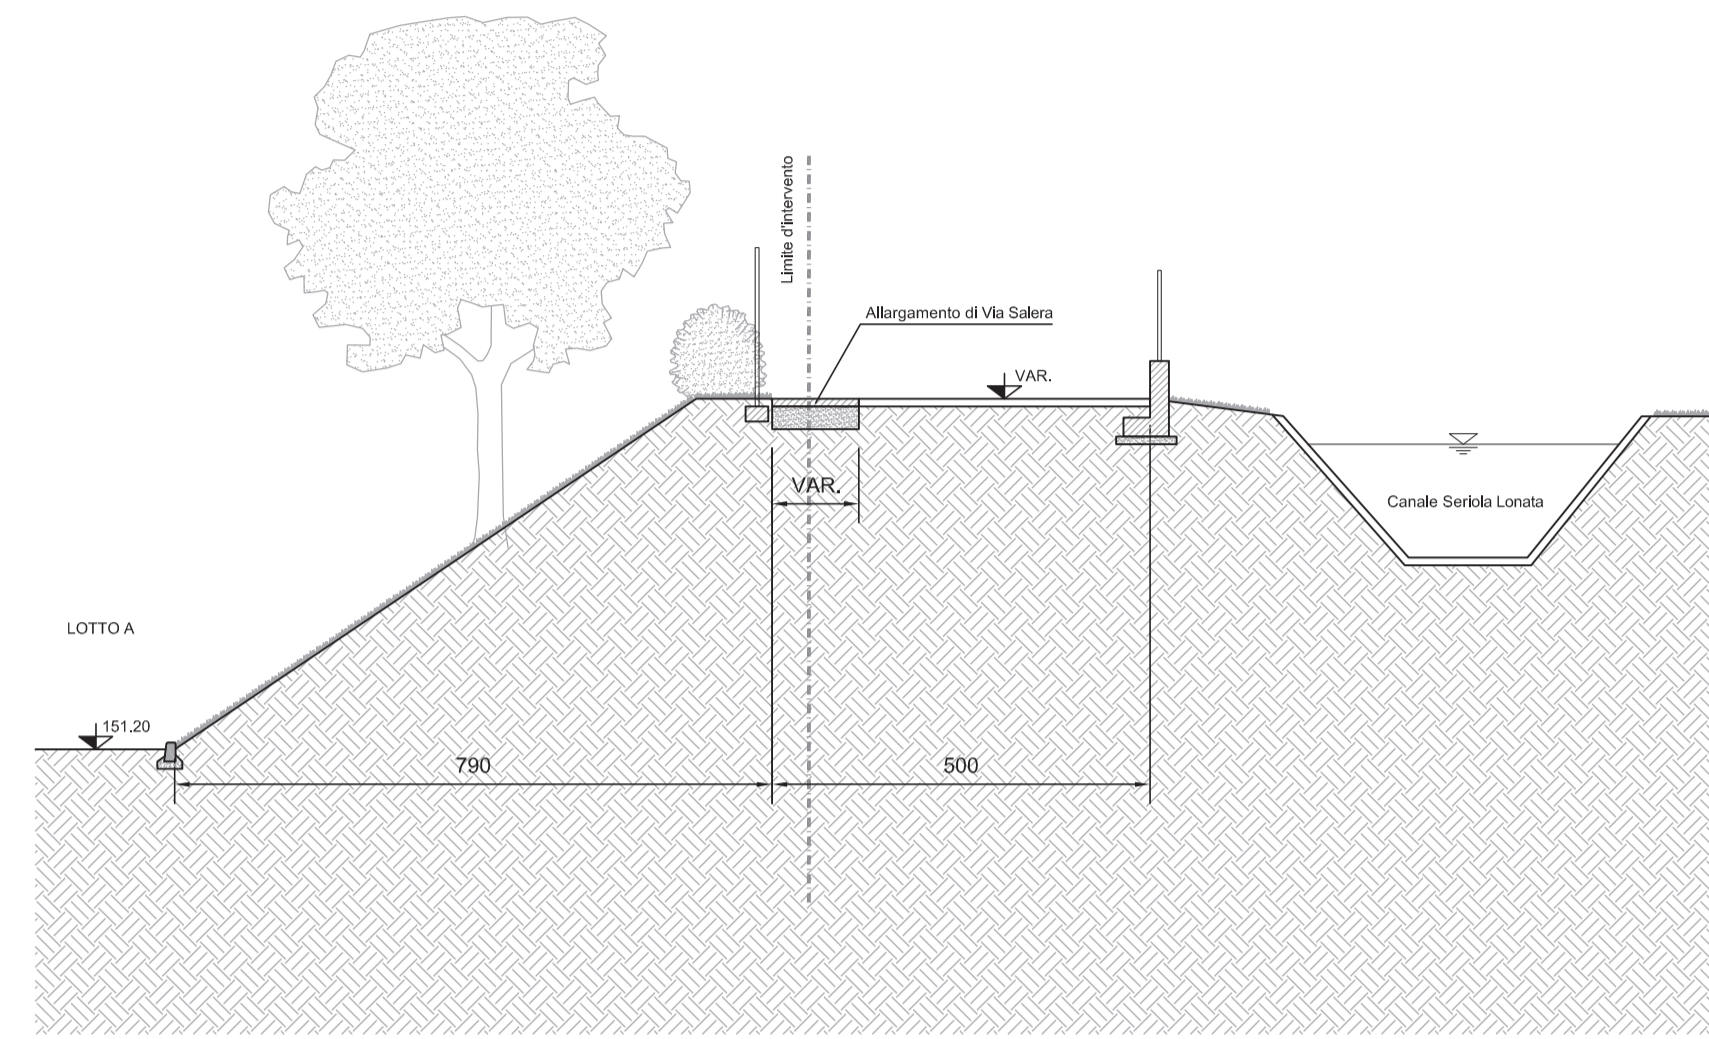

KEY PLAN - 1:3000

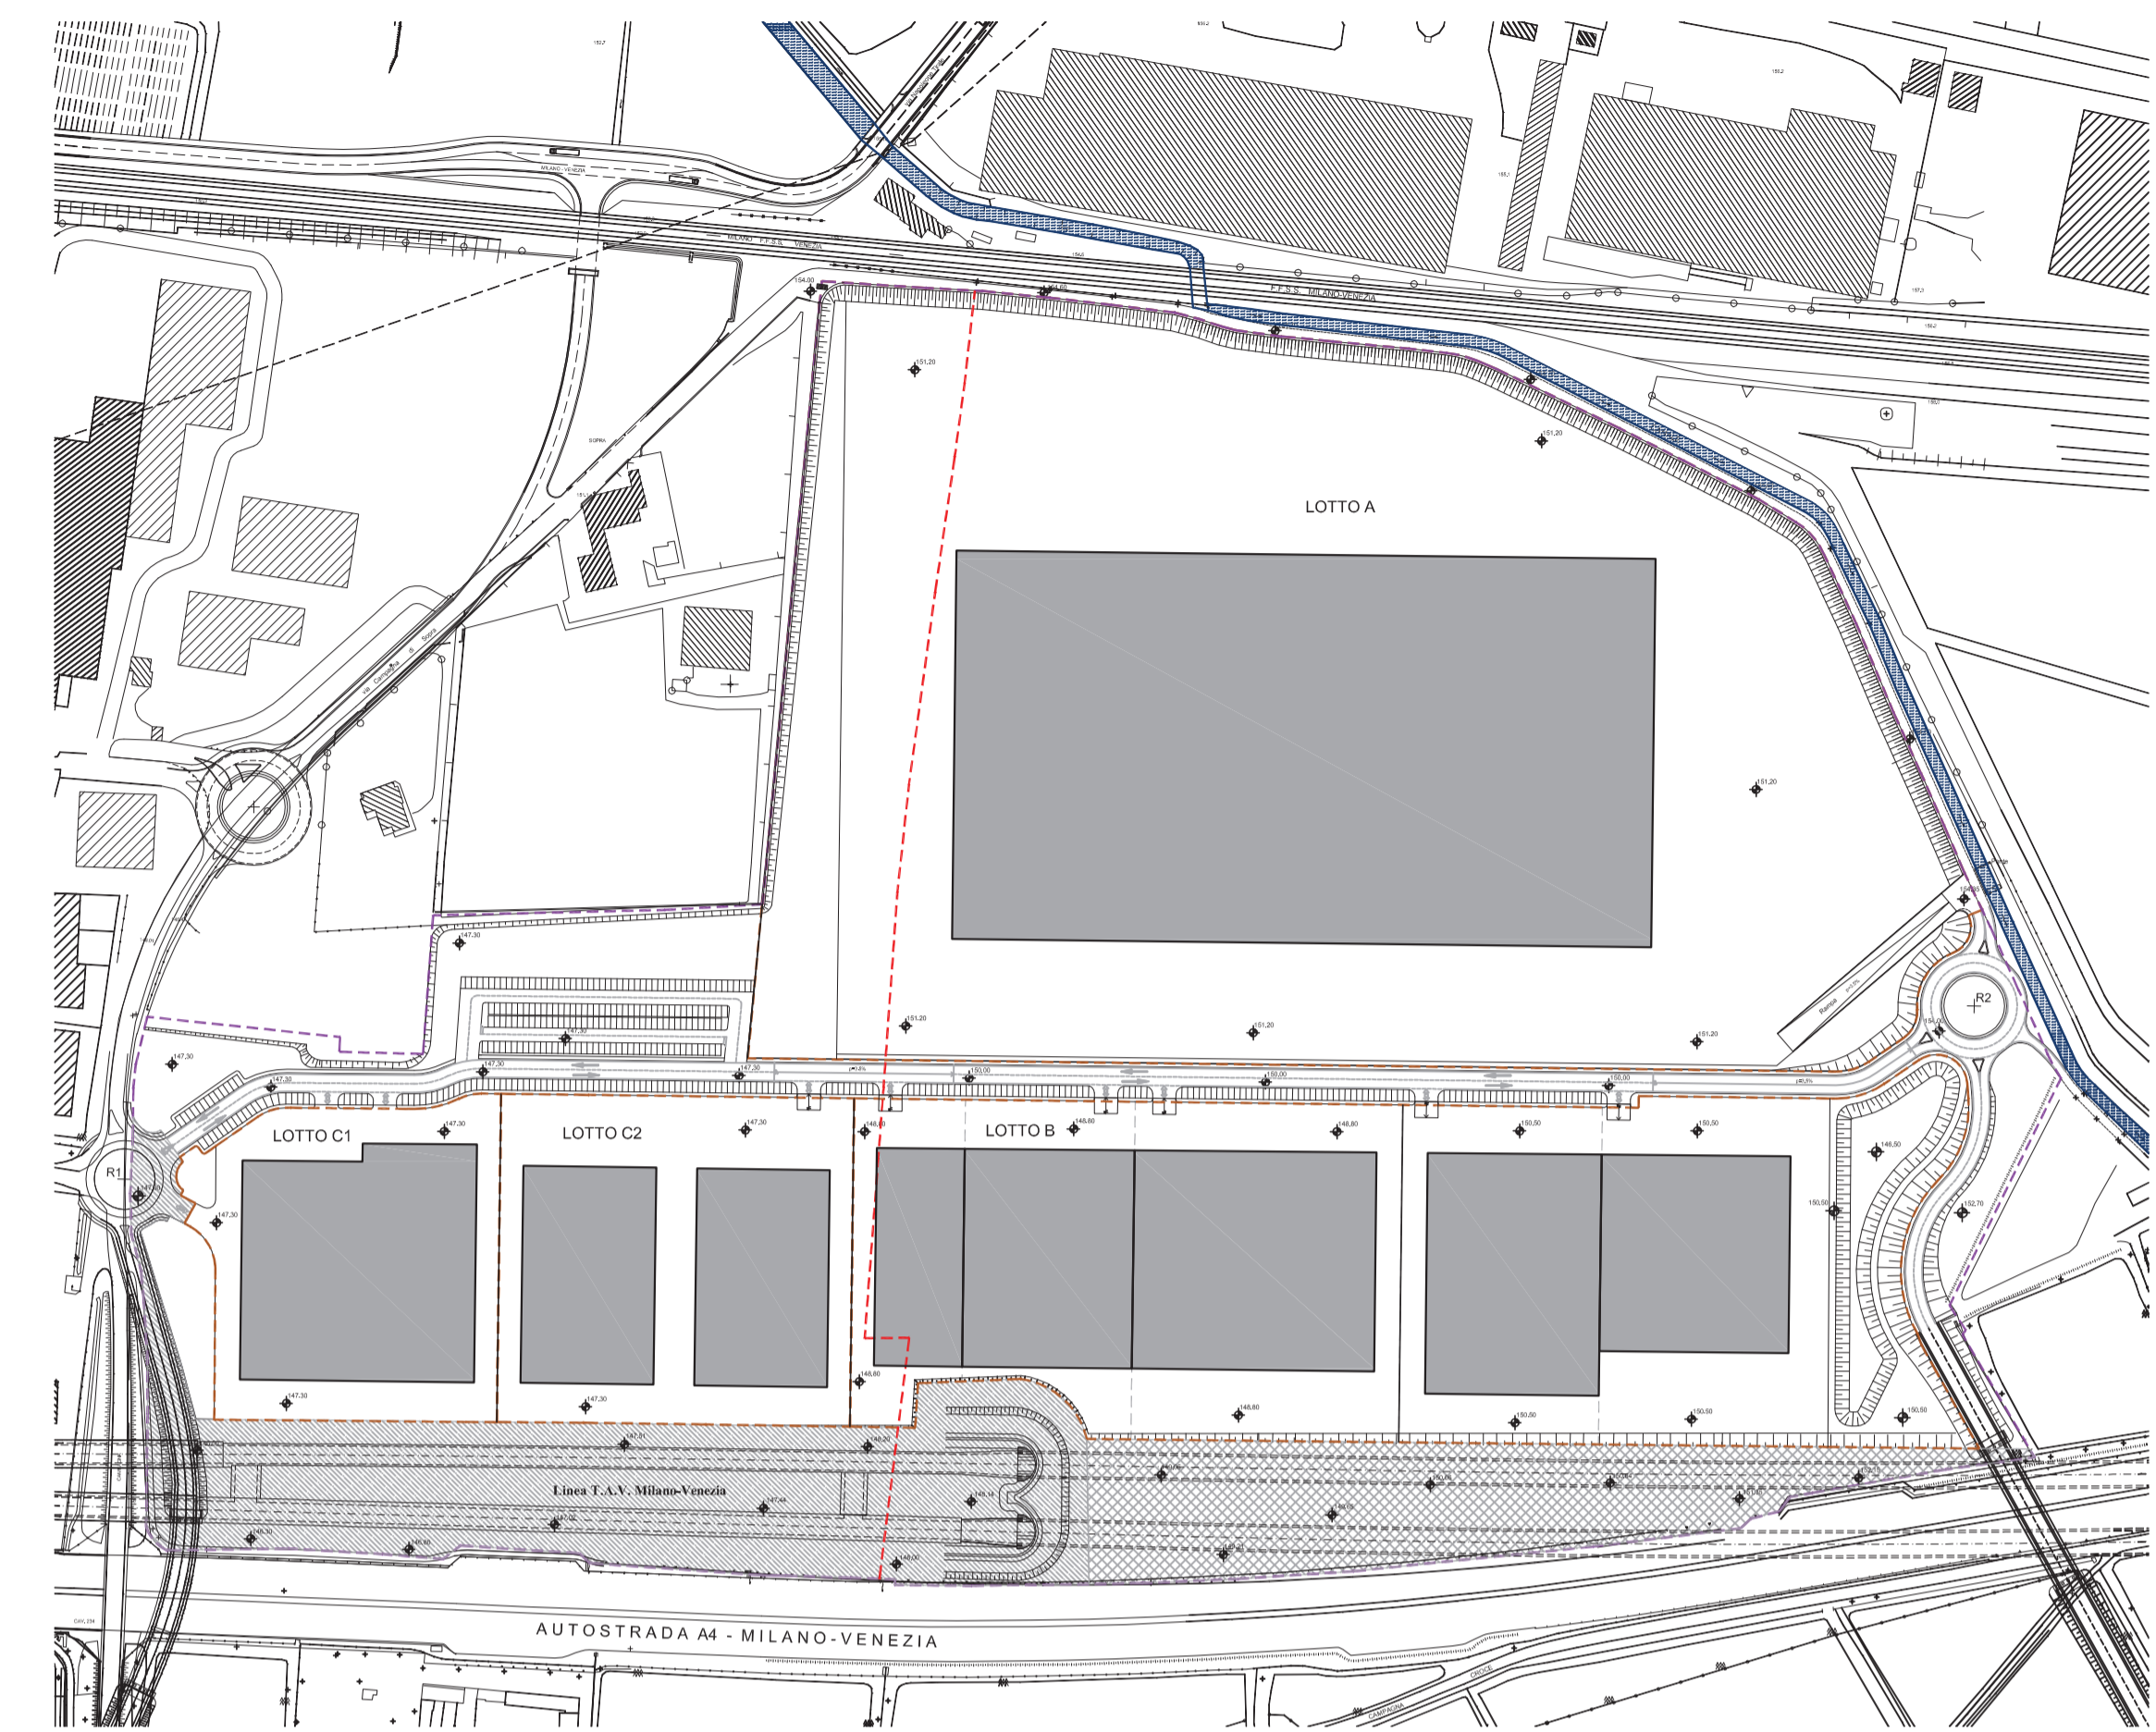

SEZIONE B-B

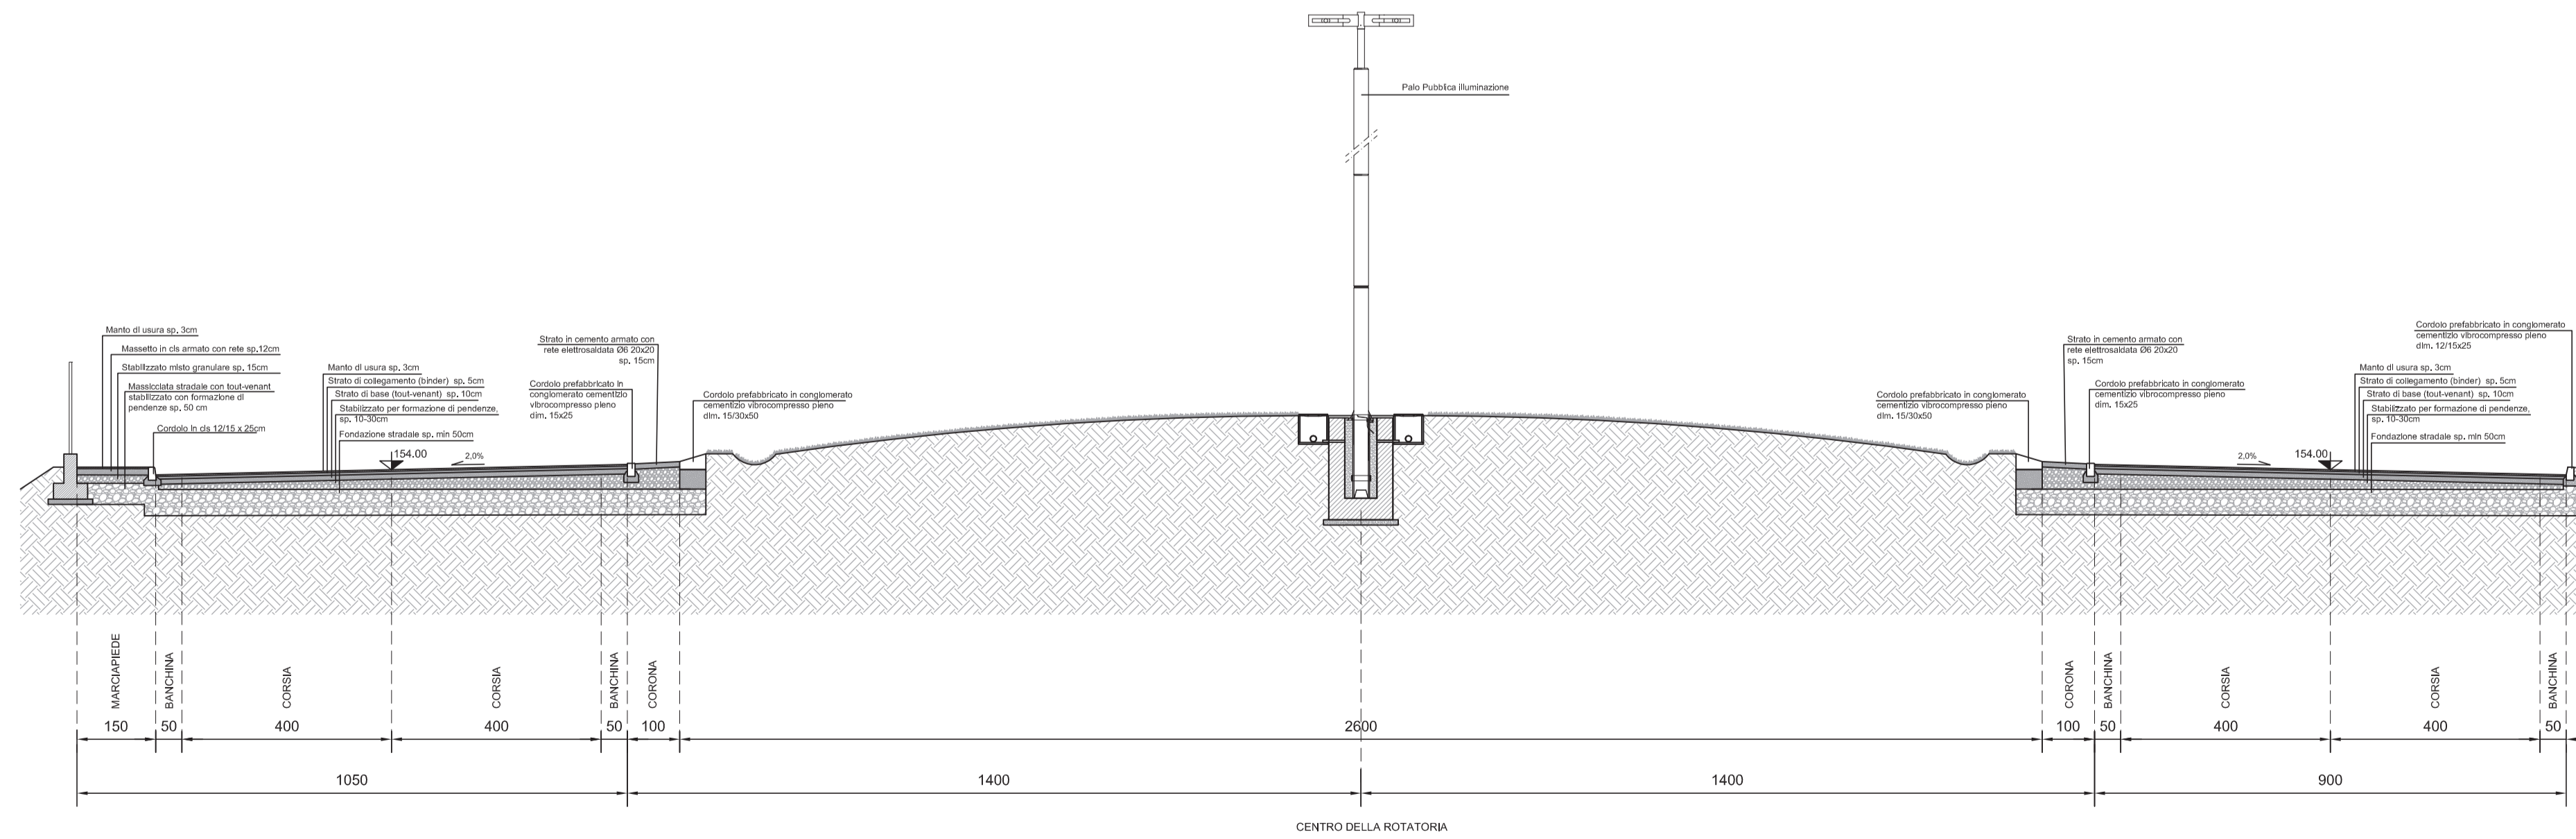

Provincia	Brescia
Comune	Lonato del Garda
Committente	Chiese 2015 S.r.l.
	Boldrini Lidia
	Boldrini Valeria
	Boldrini Sergio
	Boldrini Franco
Progettista	Arch. Laura Floridi

Oggetto:	PIANO DI LOTTIZZAZIONE P.L. SALERA 2	
Elaborato:	PARTICOLARI COSTRUTTIVI VIABILITA'	
Aggiornamenti:	Disegnatore:	-
	Data:	15 Aprile 2019
	Scala:	1:100