




PIANTA TIPO - PIANO TERRA

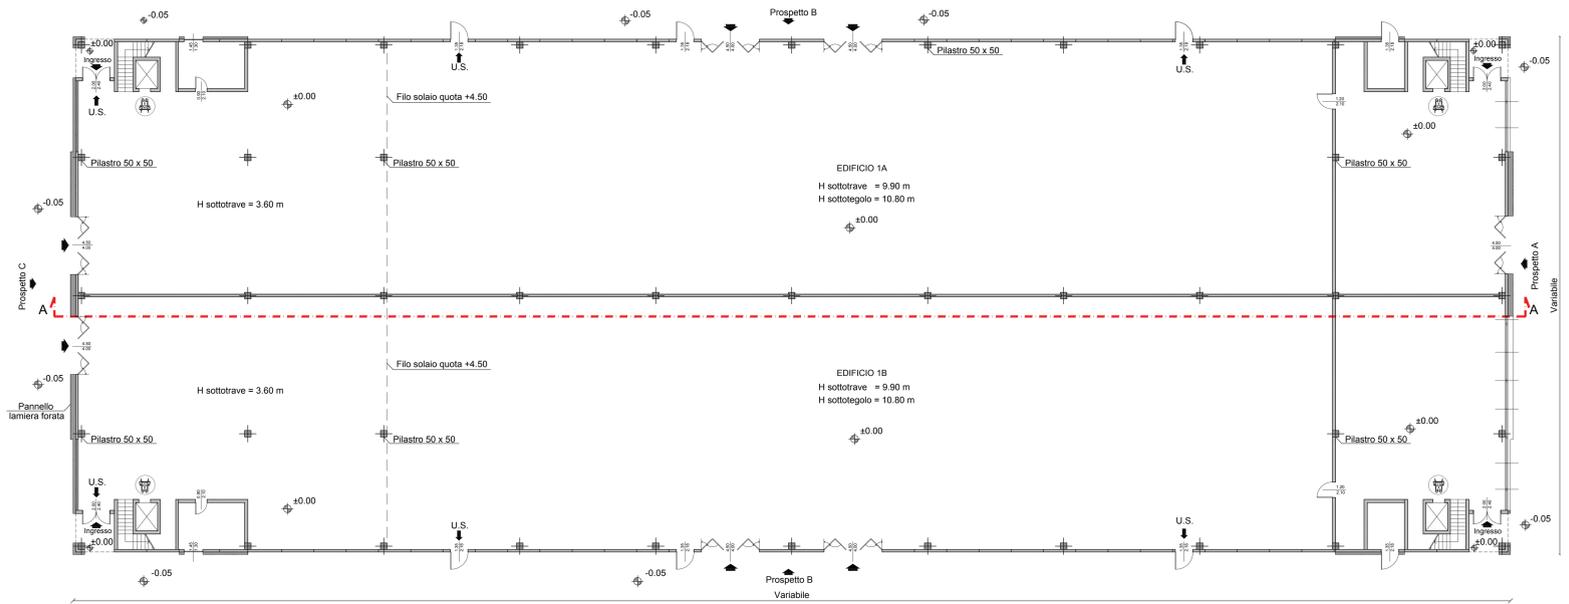


PIANTA TIPO - PIANO PRIMO

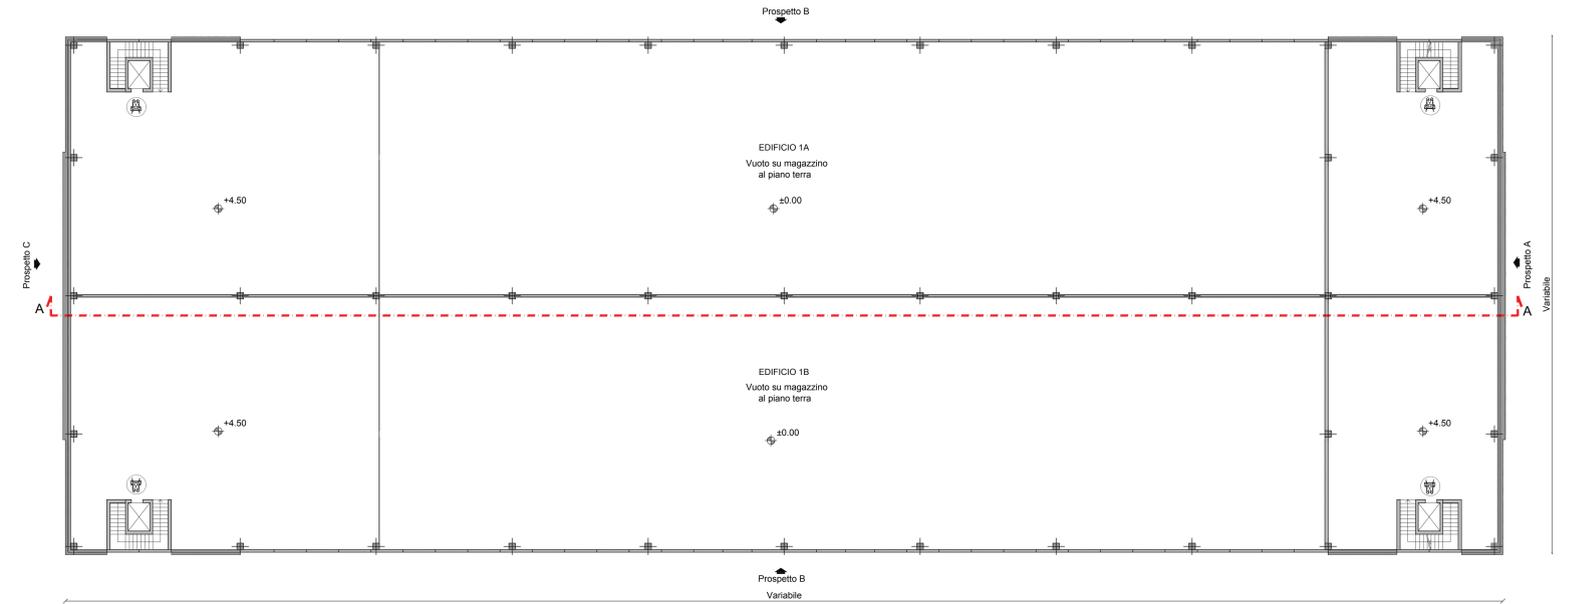


PIANTA TIPO - COPERTURA

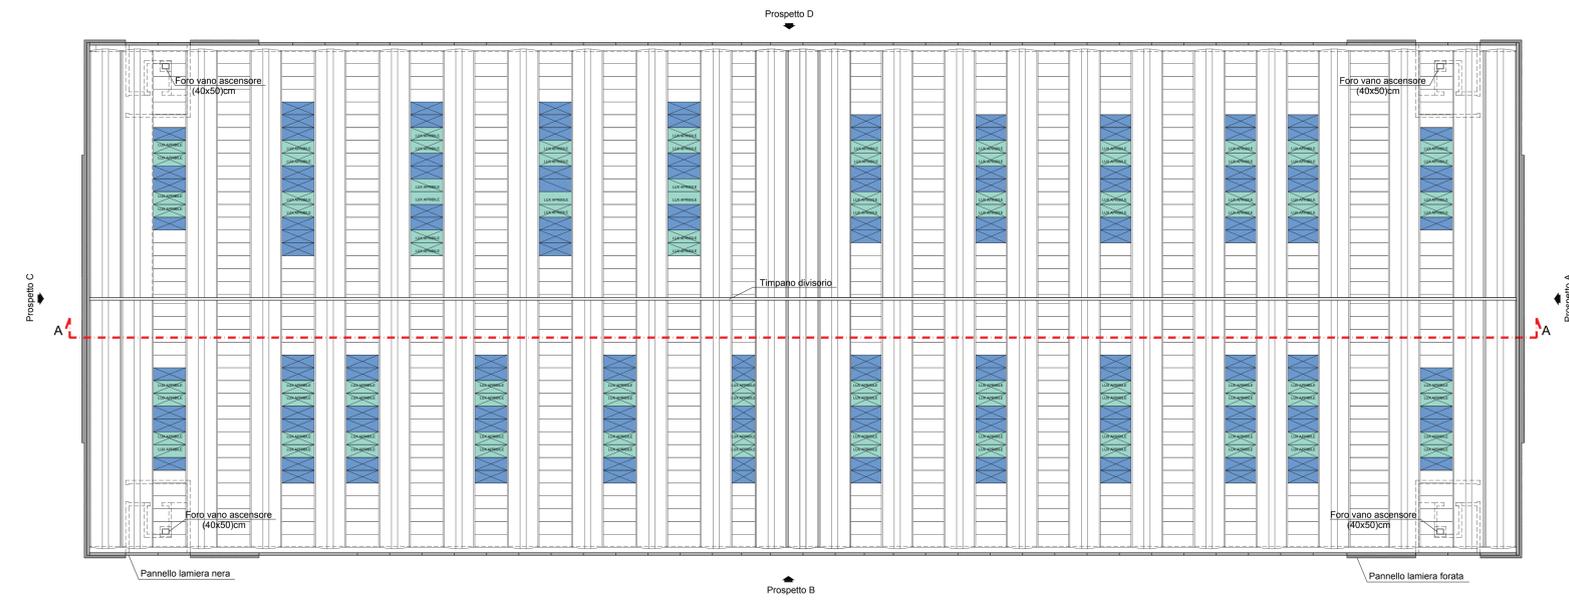


PROSPETTO B - D

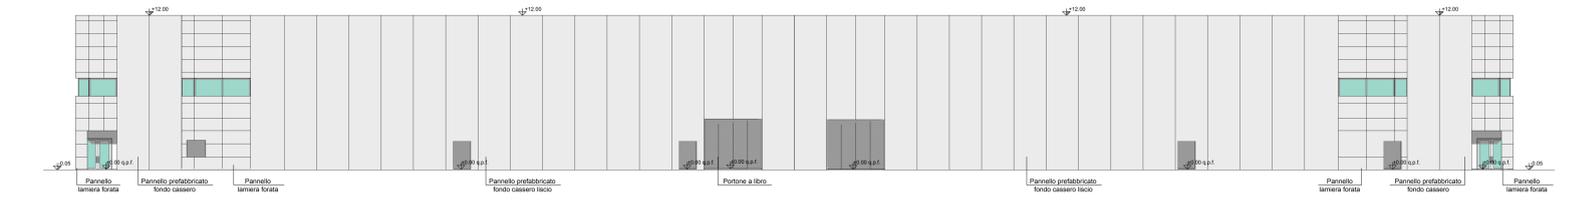


PROSPETTO A

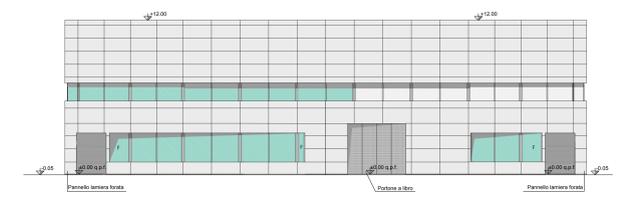

PROSPETTO C

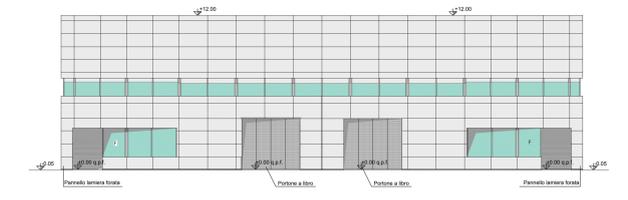

SEZIONE TIPO A - A

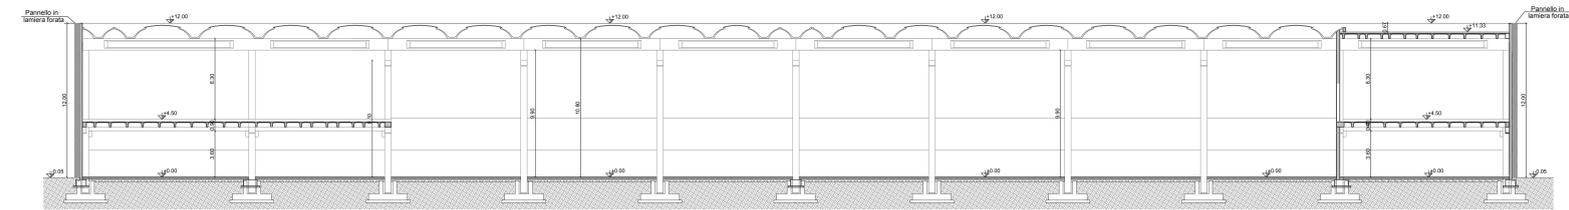

Provincia	Brescia
Comune	Lonato del Garda
Committente	Chiese 2015 S.r.l.
	Boldrini Lidia
	Boldrini Valeria
	Boldrini Sergio
	Boldrini Franco
Progettista	Arch. Laura Floridi

Oggetto:	PIANO DI LOTTIZZAZIONE P.L. SALERA 2	
Elaborato:	TIPOLOGIA COSTRUTTIVA EDIFICI PRODUTTIVI TIPO	
Aggiornamenti:	Disegnatore:	
	Date:	15 Aprile 2019
	Scale:	1:200