

Legenda:


- Limite Ambito di Trasformazione n.5 - "SALERA 2"
- Limite tra UMI1 e UMI2
- Limiti lotti
- Edifici di progetto
- Pavimentazione drenante
- Viabilità interna al comparto
- Aree inerbita a prato
- Fascia verde di mitigazione ambientale, profondità minima di 5,0m piantumata con filari di alberi
- Quercus Ilex (Leccio) disposizione a filare, distanza tra essenze 6,5m



- Nerium Oleander (Oleandro) distanza tra piantine 0,50m



SEZIONE TIPO FASCIA DI MITIGAZIONE scala 1:100

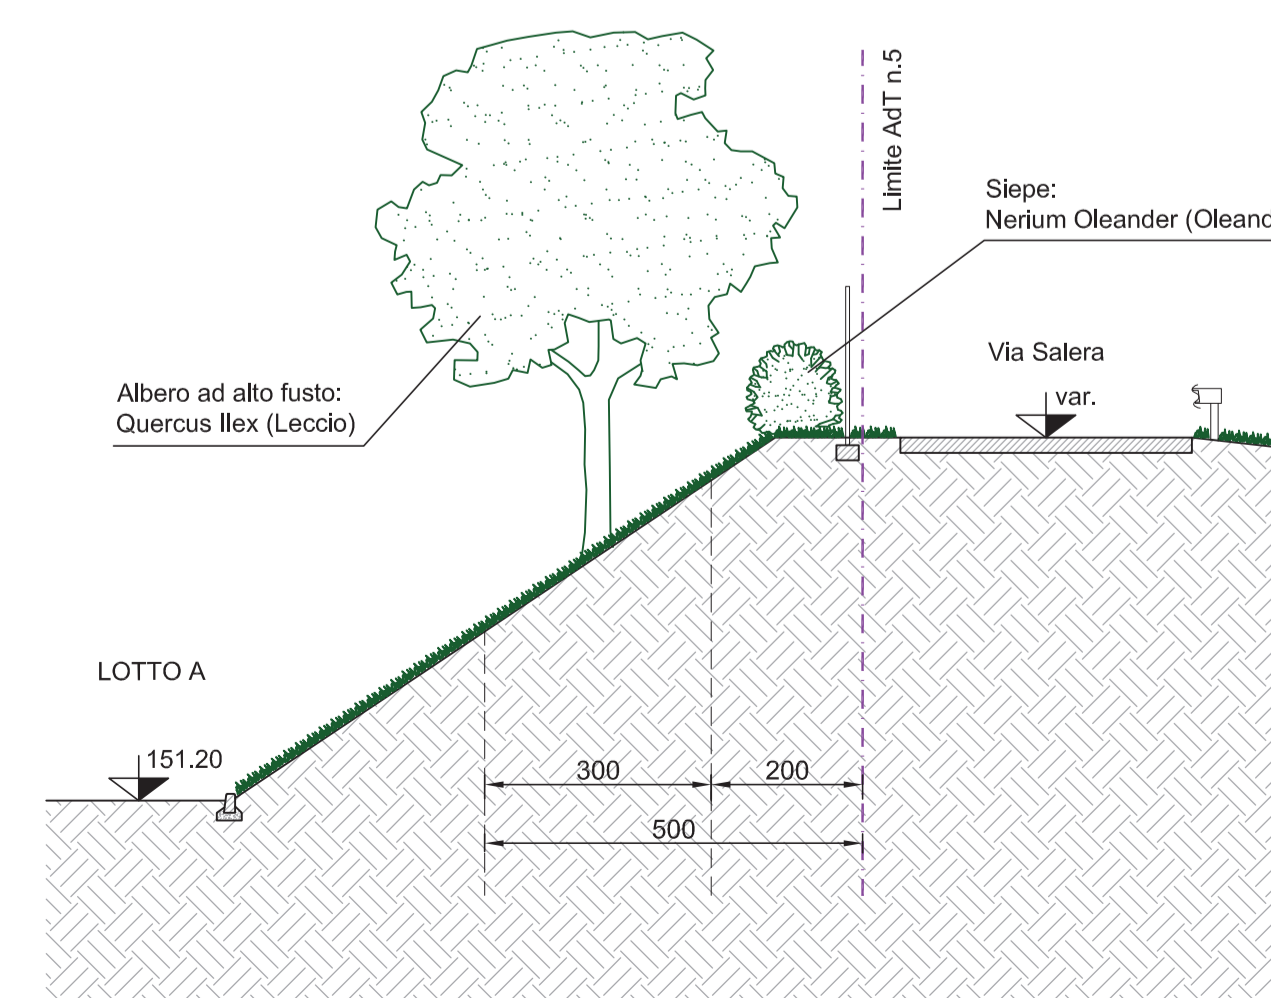

PLANIMETRIA DEL VERDE



Provincia	Brescia
Comune	Lonato del Garda
Committente	Chiese 2015 S.r.l.
	Boldrini Lidia
	Boldrini Valeria
	Boldrini Sergio
	Boldrini Franco
Progettista	Arch. Laura Floridi

Oggetto:	PIANO DI LOTTIZZAZIONE P.L. SALERA 2	
Elaborato:	PLANIMETRIA DEL VERDE DI MITIGAZIONE AMBIENTALE	
Aggiornamenti:	Disegnatore:	-
	Data:	15 Aprile 2019
	Scala:	1:2000 - 1:100