

		arch. SONIA IORIO DE MARCO Via Aifeo San Nazaro n. 4, 37129 VERONA - VR - mobile: 347.228.85.02 tel/fax: 045.801.38.29 e-mail: s.iorio@quibm.it psc: s.ferdinando@quibm.it	
COMUNE DI LONATO D/G B R E S C I A		3b variante	
VARIANTE INTEGRATIVA RELATIVA AD UN FABBRICATO RESIDENZIALE DENOMINATO "BRISTOL" CHE INSISTE SU UN LOTTO IN VIA CASTELLO N. 7 A LONATO DEL GARDA - BS COMMITTENTE: COSTRUZIONI CASTELLO S.R.L. Via Deminetti n. 20, 37135 - Verona 4709, C.F./P. IVA: 01944410987		9/2021 SCALE DATA	
Variante Integrativa SERIE	FOTOSIMULAZIONI TITOLO	N° PROT.	DATA
PROGETTISTA	DIR. LAVORI	COMMITTENTE	IMPRESA


AEROFOTOGRAMMETRIA CON RIPRESE FOTOGRAFICHE




VISUALE DA VIA MONTECORNO (vista 1) - STATO DI FATTO



VISUALE DA VIA MONTECORNO (vista 2) - STATO DI FATTO

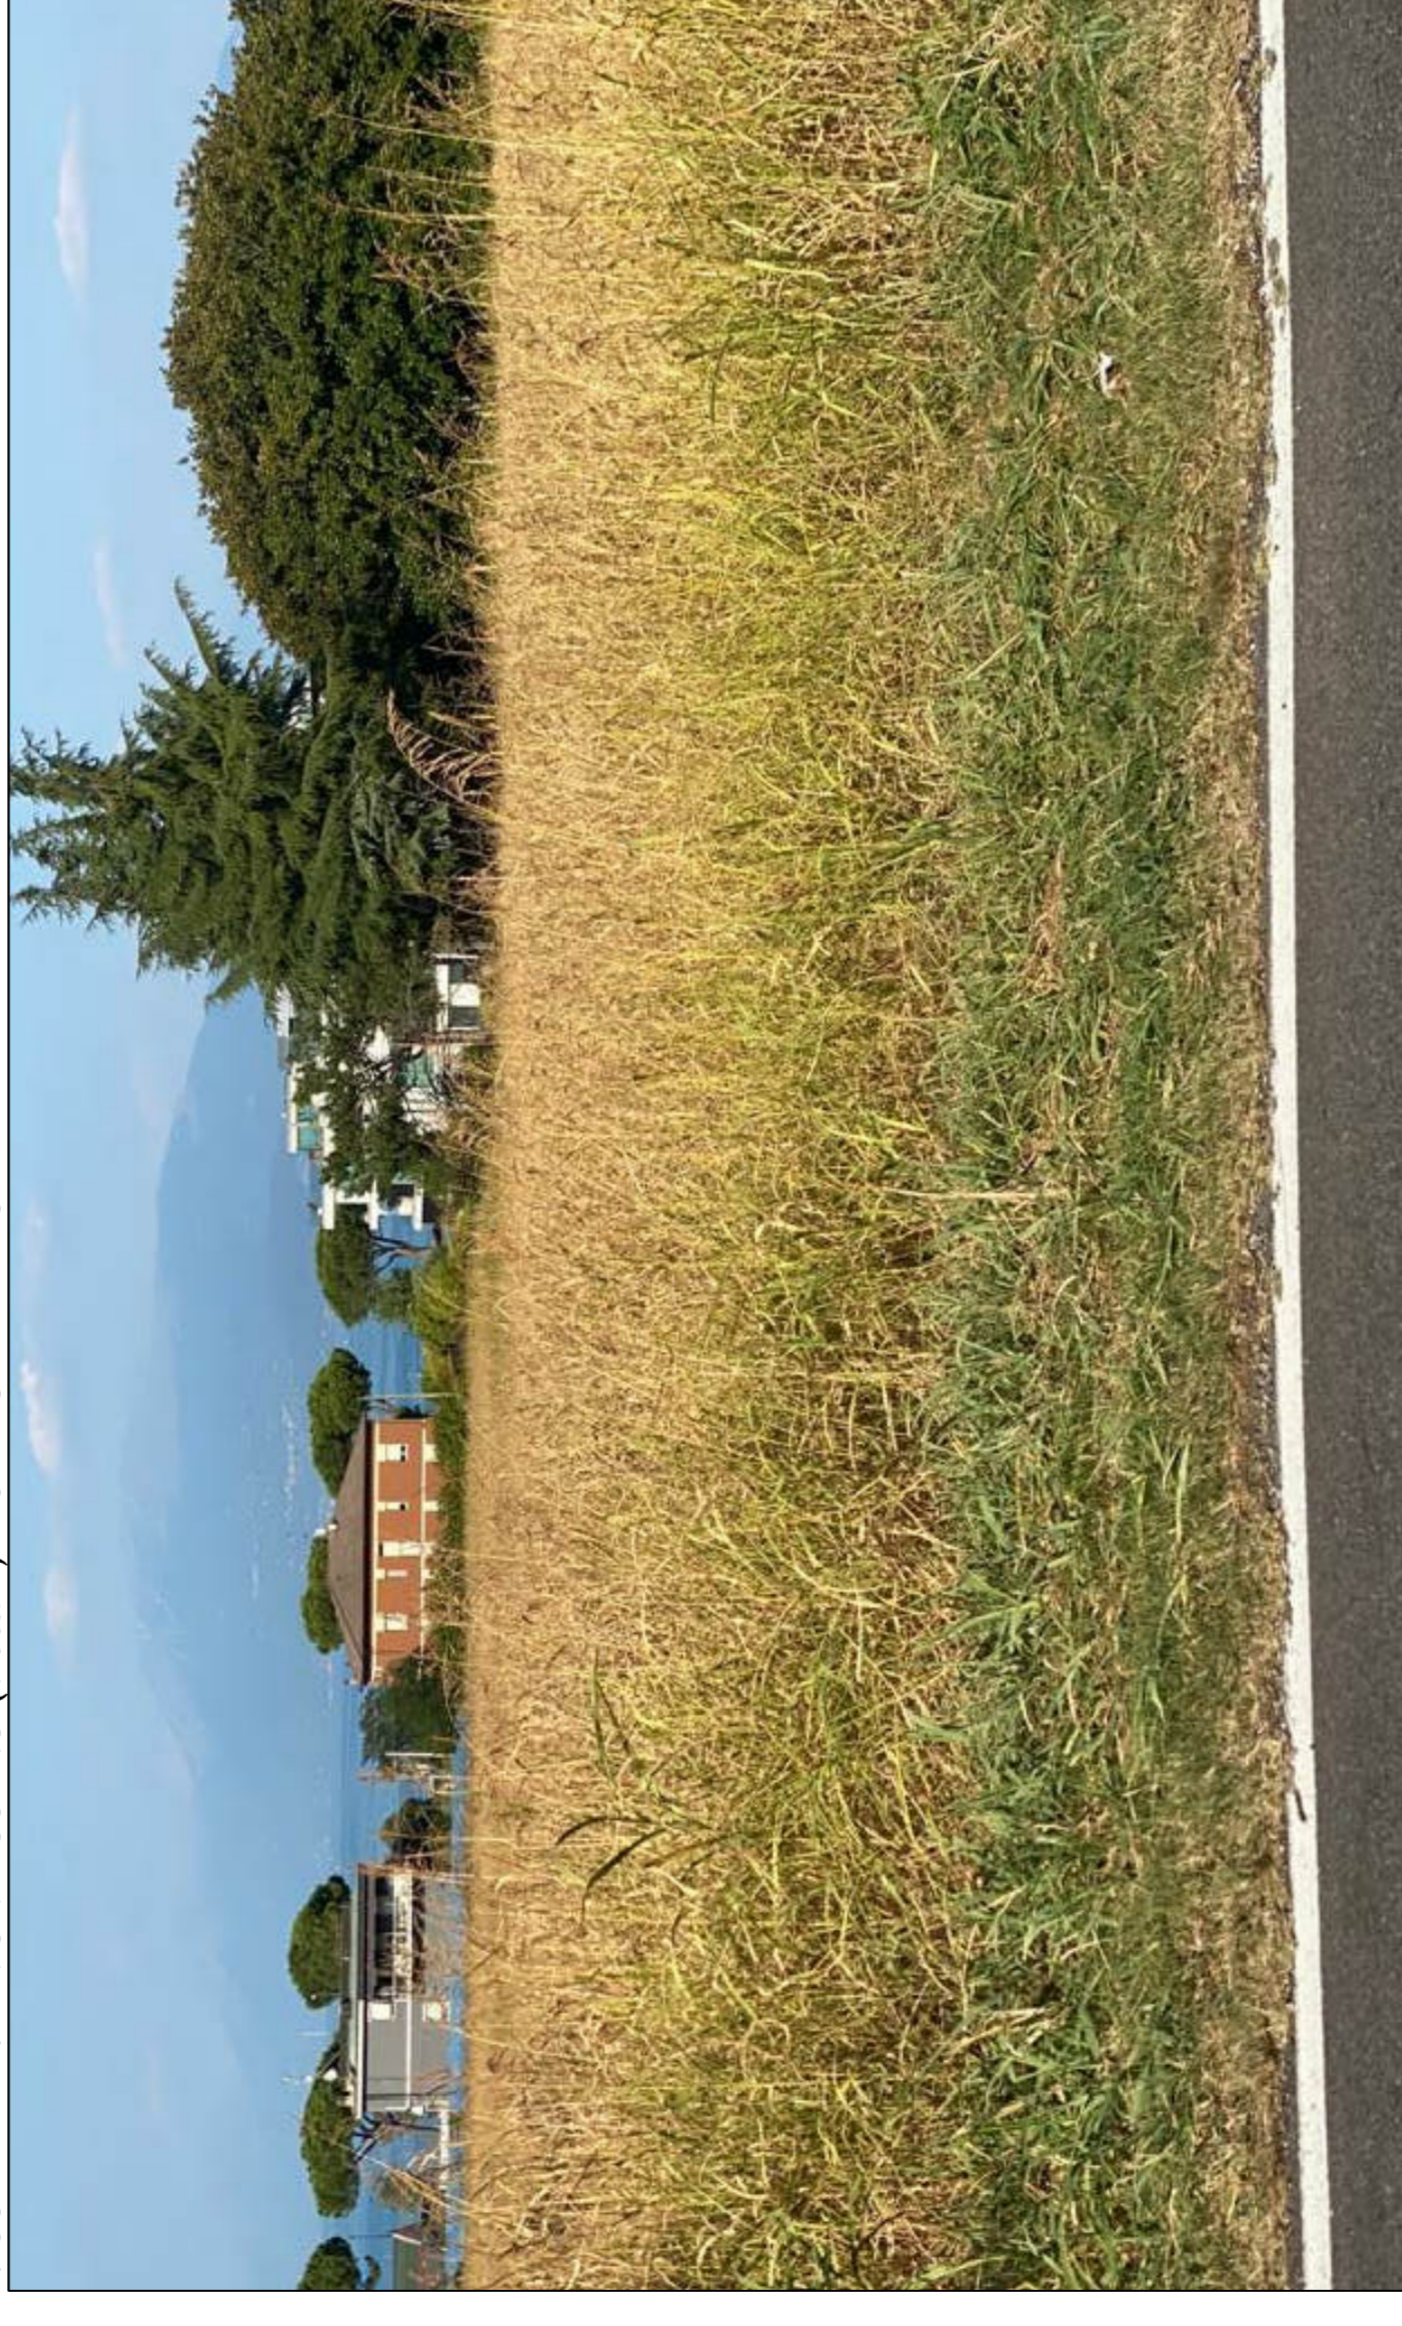


VISUALE DA VIA S. GIULIA (vista 3) - STATO DI FATTO/FOTOSIMULAZIONE

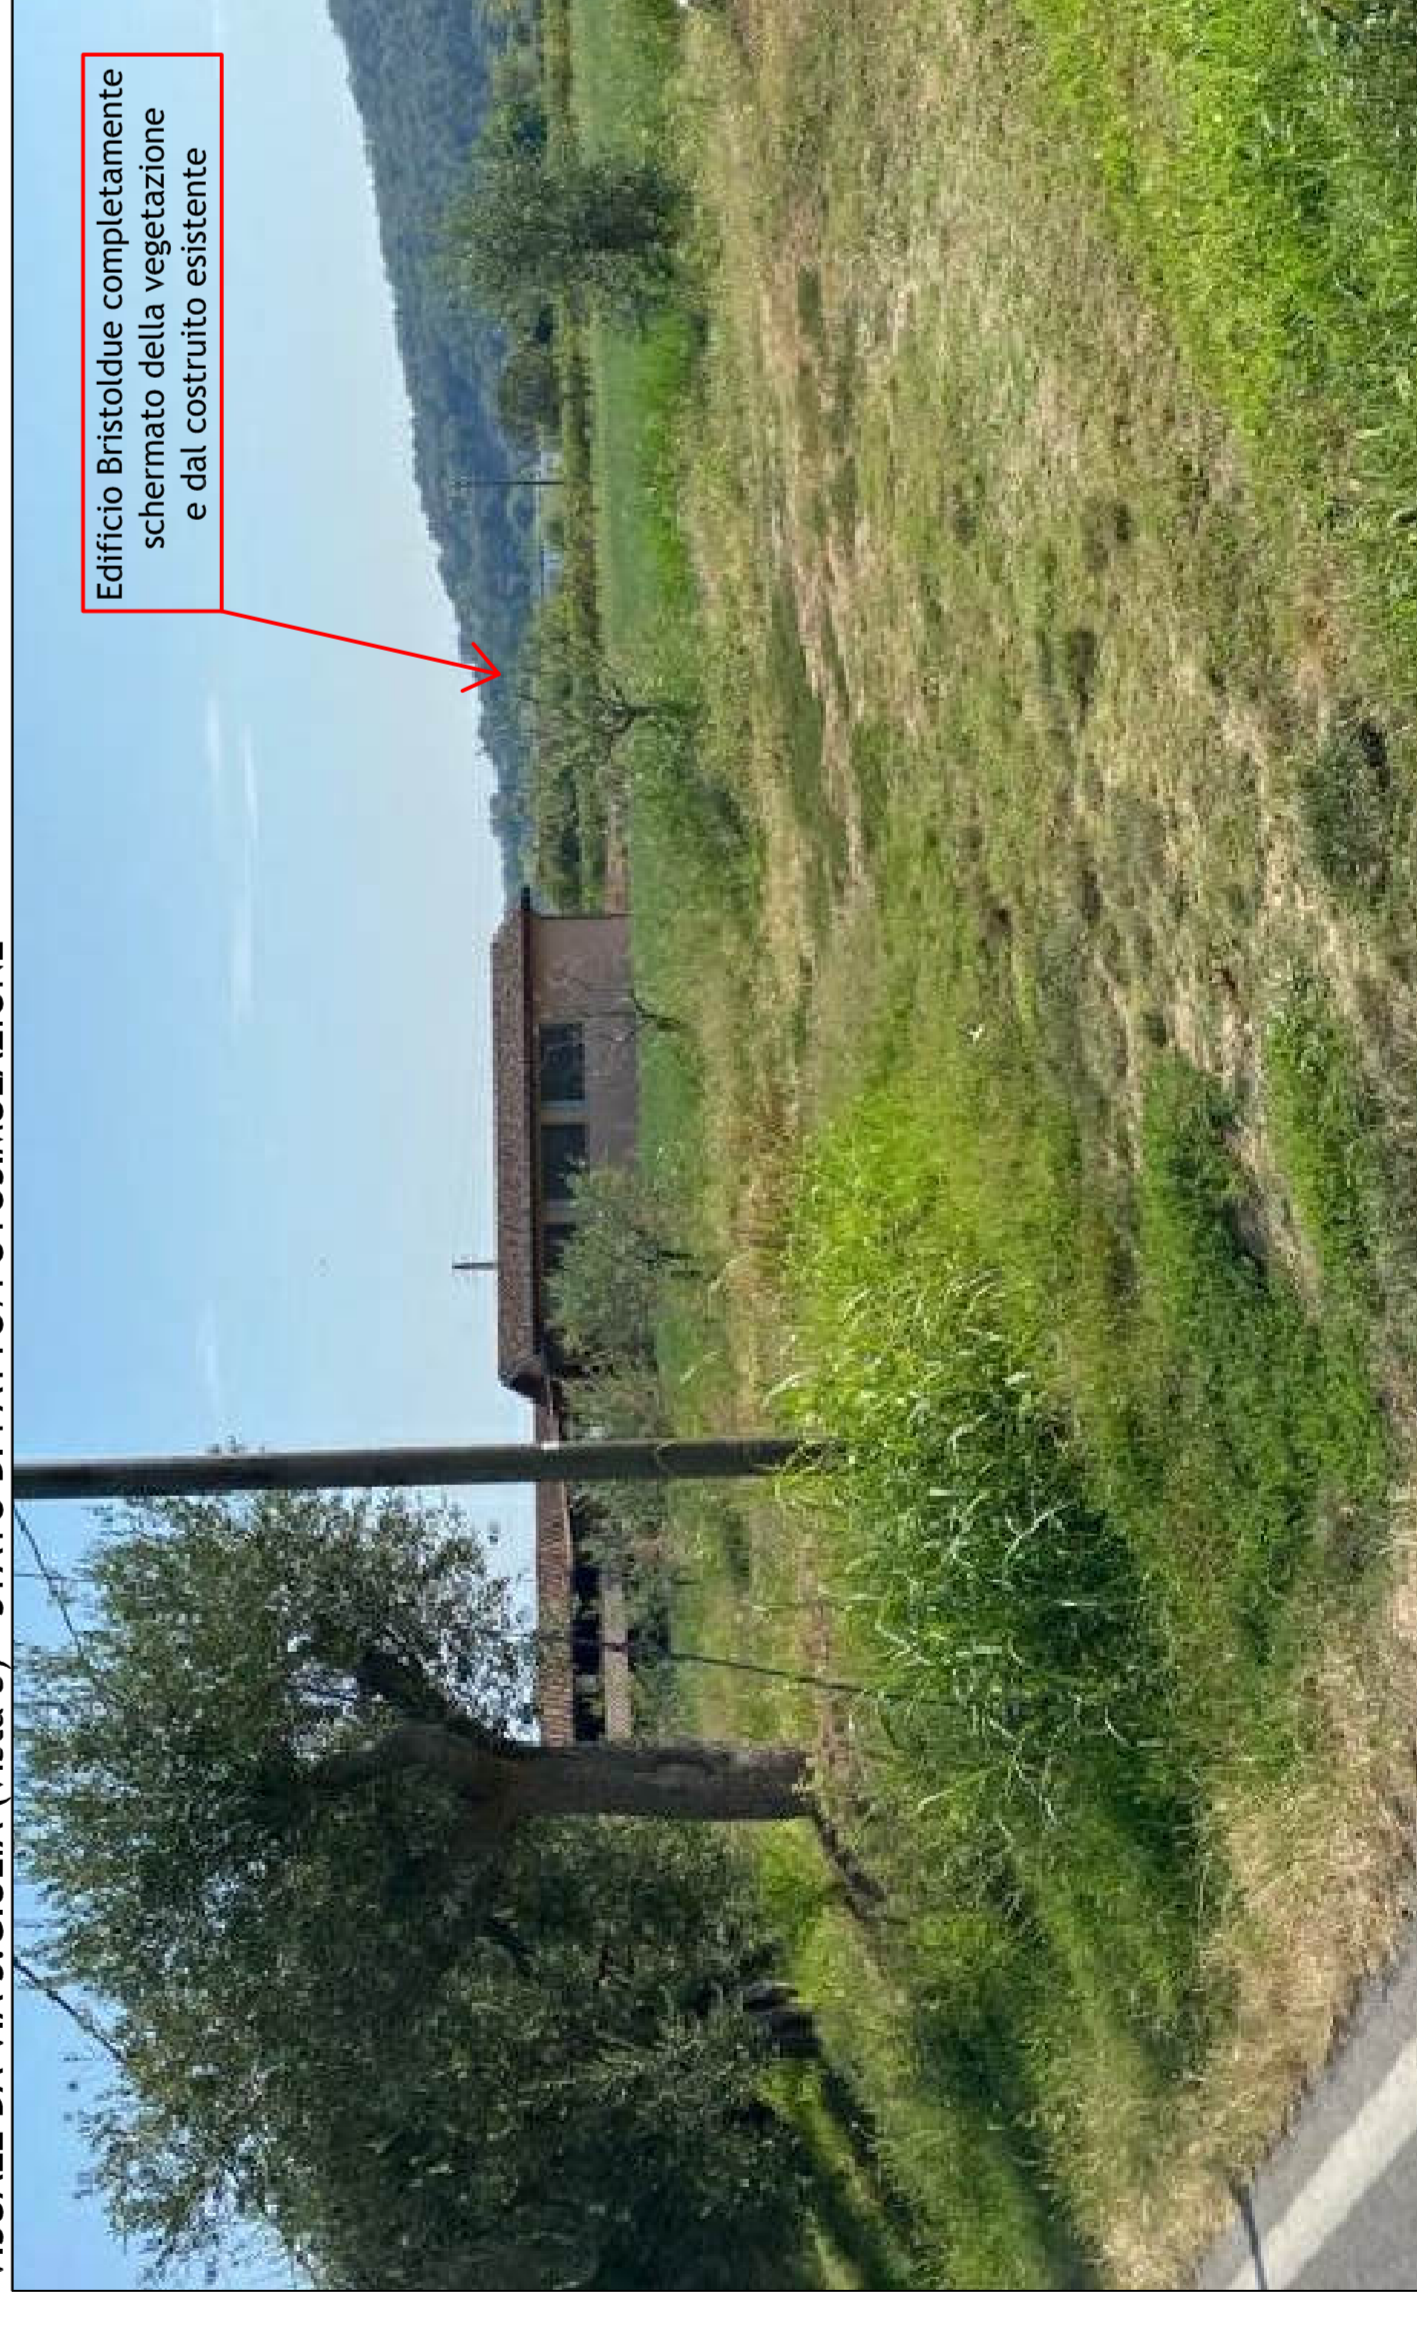

VISUALE DA VIA MONTECORNO (vista 1) - FOTOSIMULAZIONE SOLUZIONE A



VISUALE DA VIA MONTECORNO (vista 2) - FOTOSIMULAZIONE SOLUZIONE A

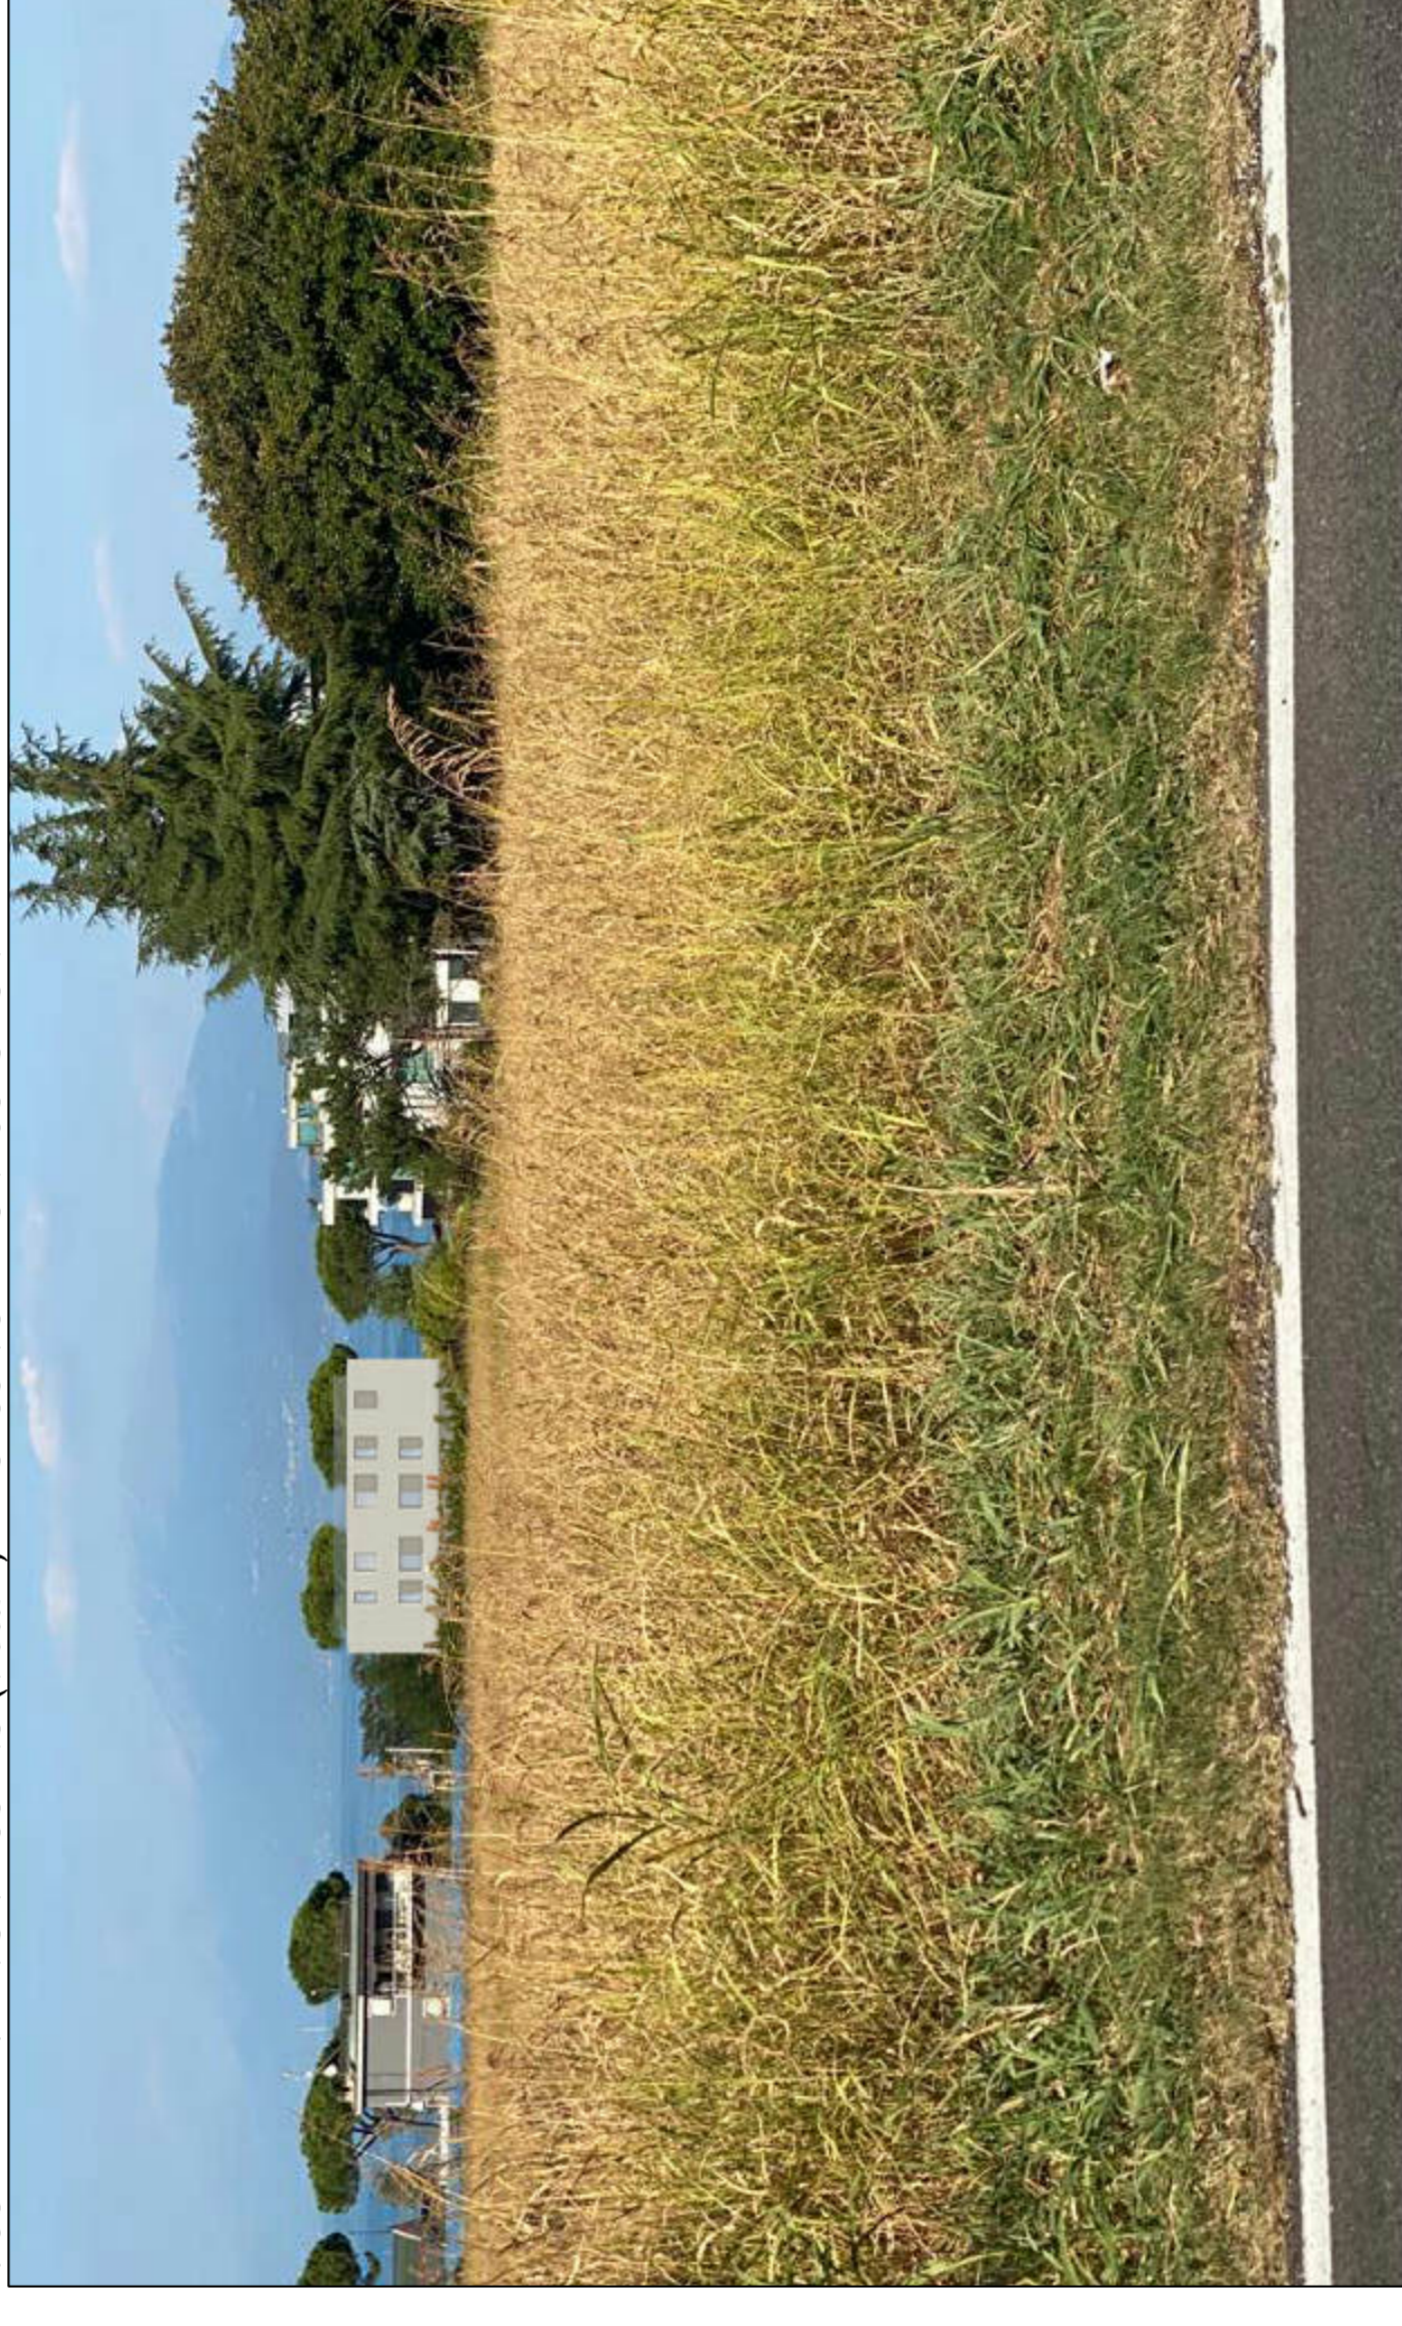


VISUALE DA PIAZZALE ASILO ABAZIA (vista 4) - STATO DI FATTO/FOTOSIMULAZIONE



VISUALE DA VIA MONTECORNO (vista 1) - FOTOSIMULAZIONE SOLUZIONE B



VISUALE DA VIA MONTECORNO (vista 2) - FOTOSIMULAZIONE SOLUZIONE B

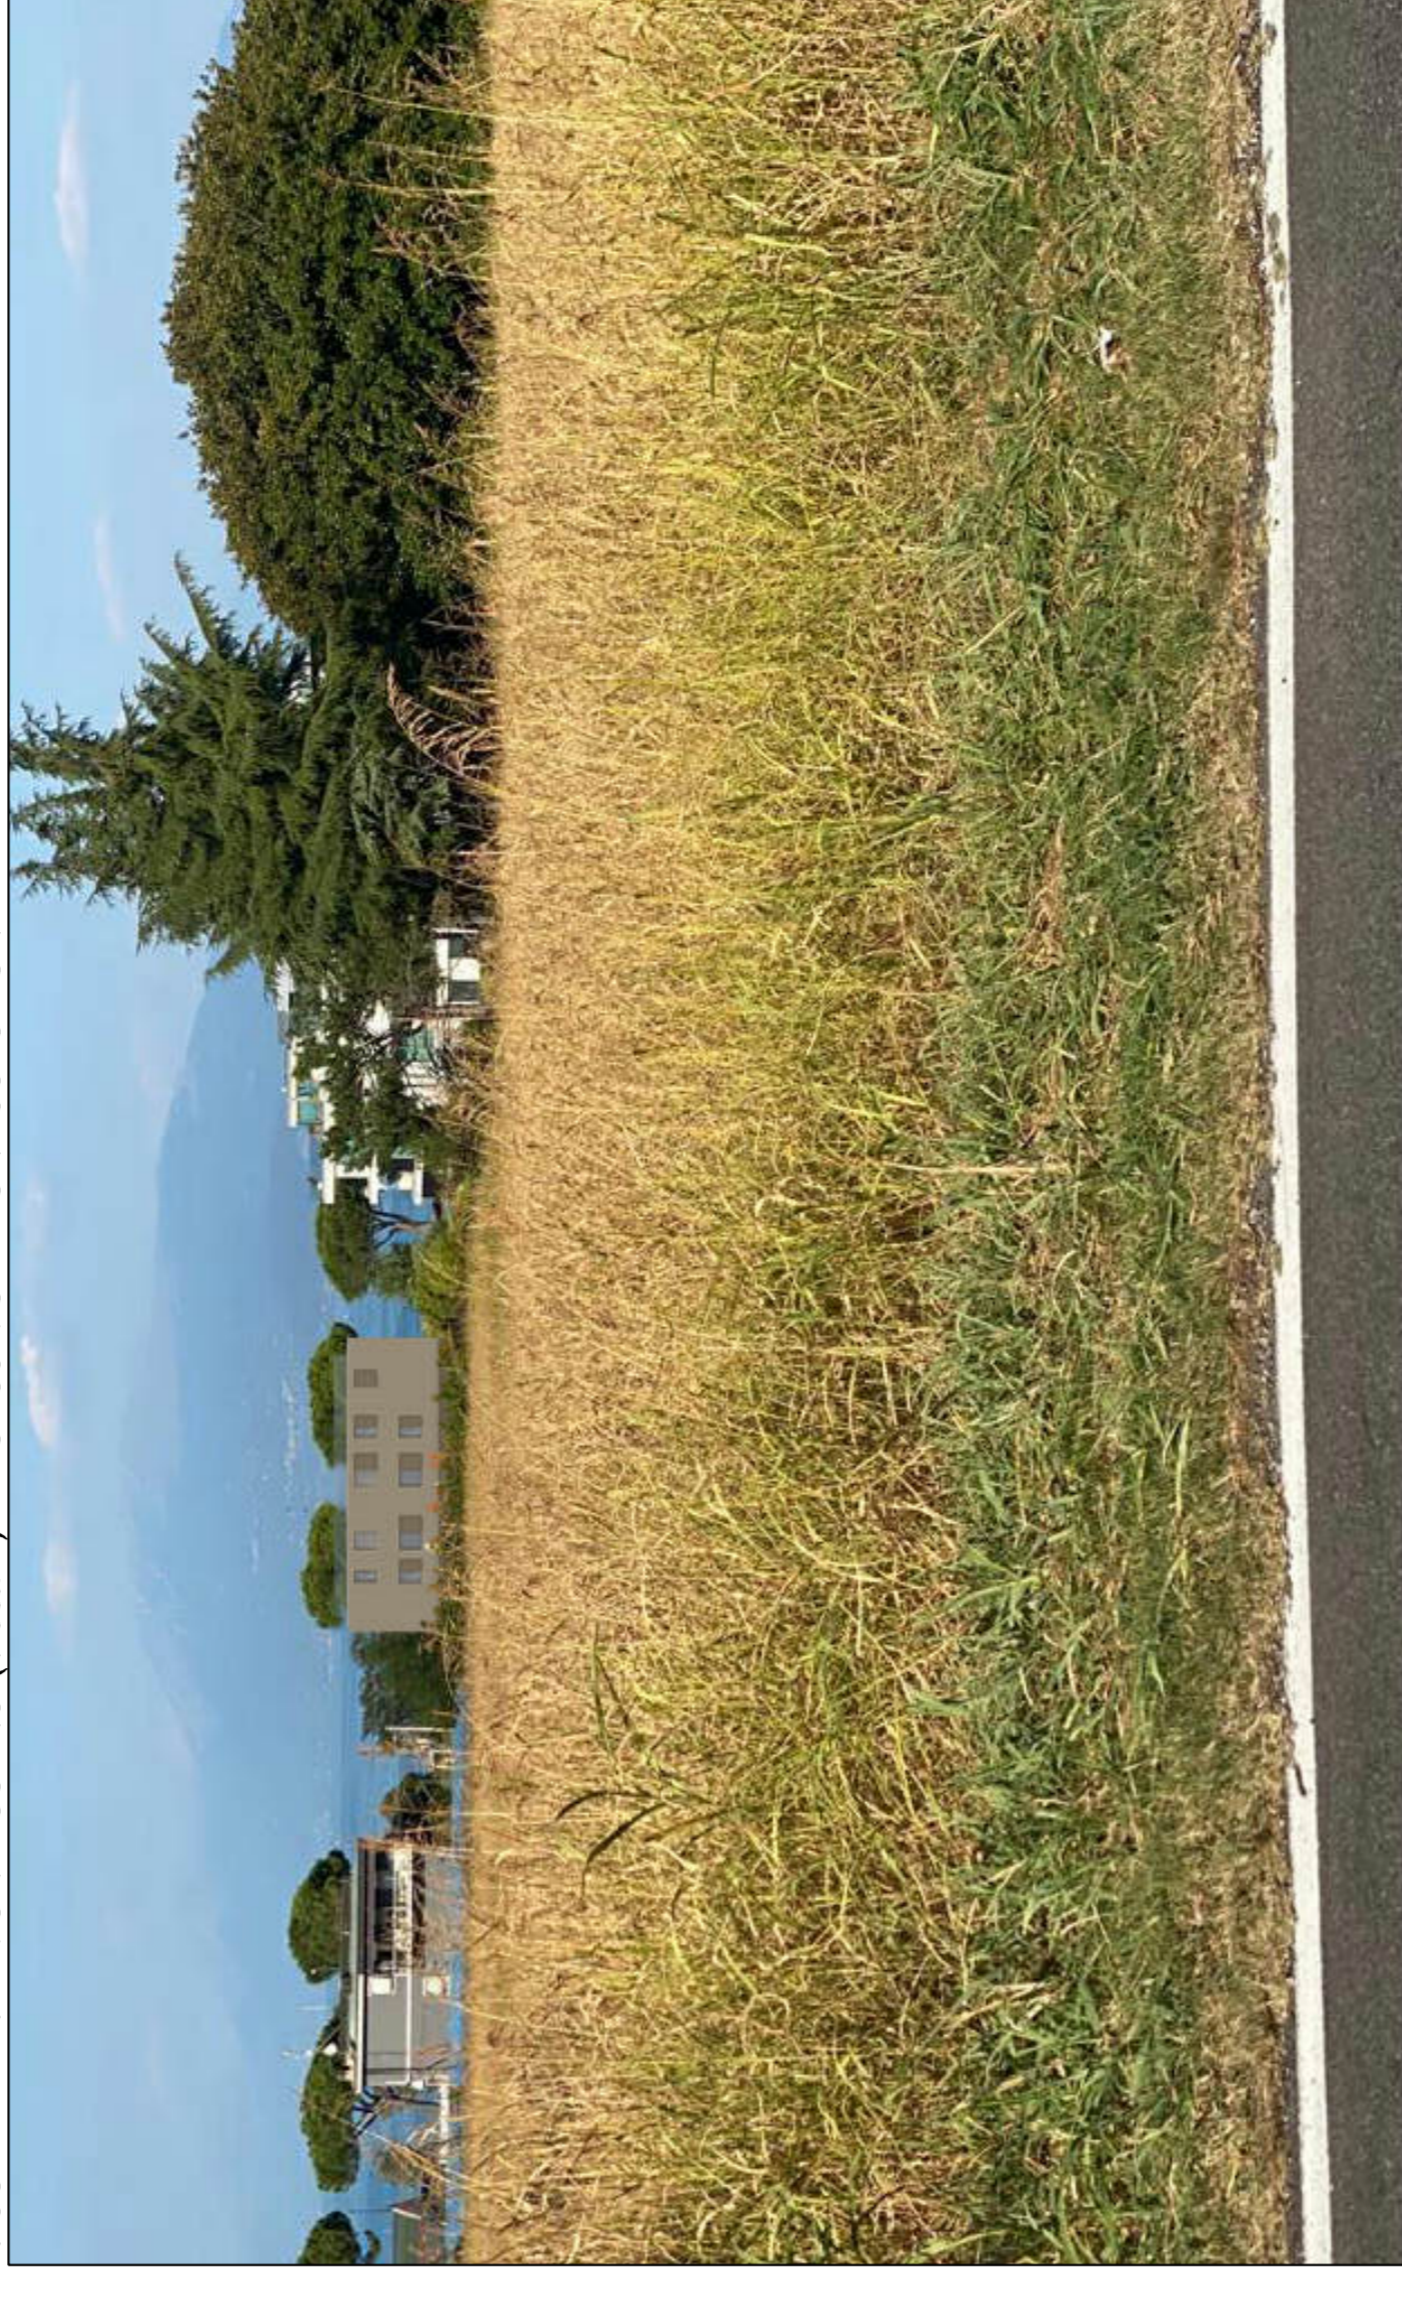

VISUALE DA SAGRATO ABAZIA (vista 5) - STATO DI FATTO/FOTOSIMULAZIONE

