



Stato di Attuale  
Scala 1:100

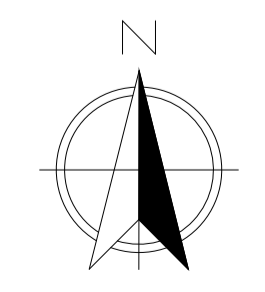

Sezione A-A

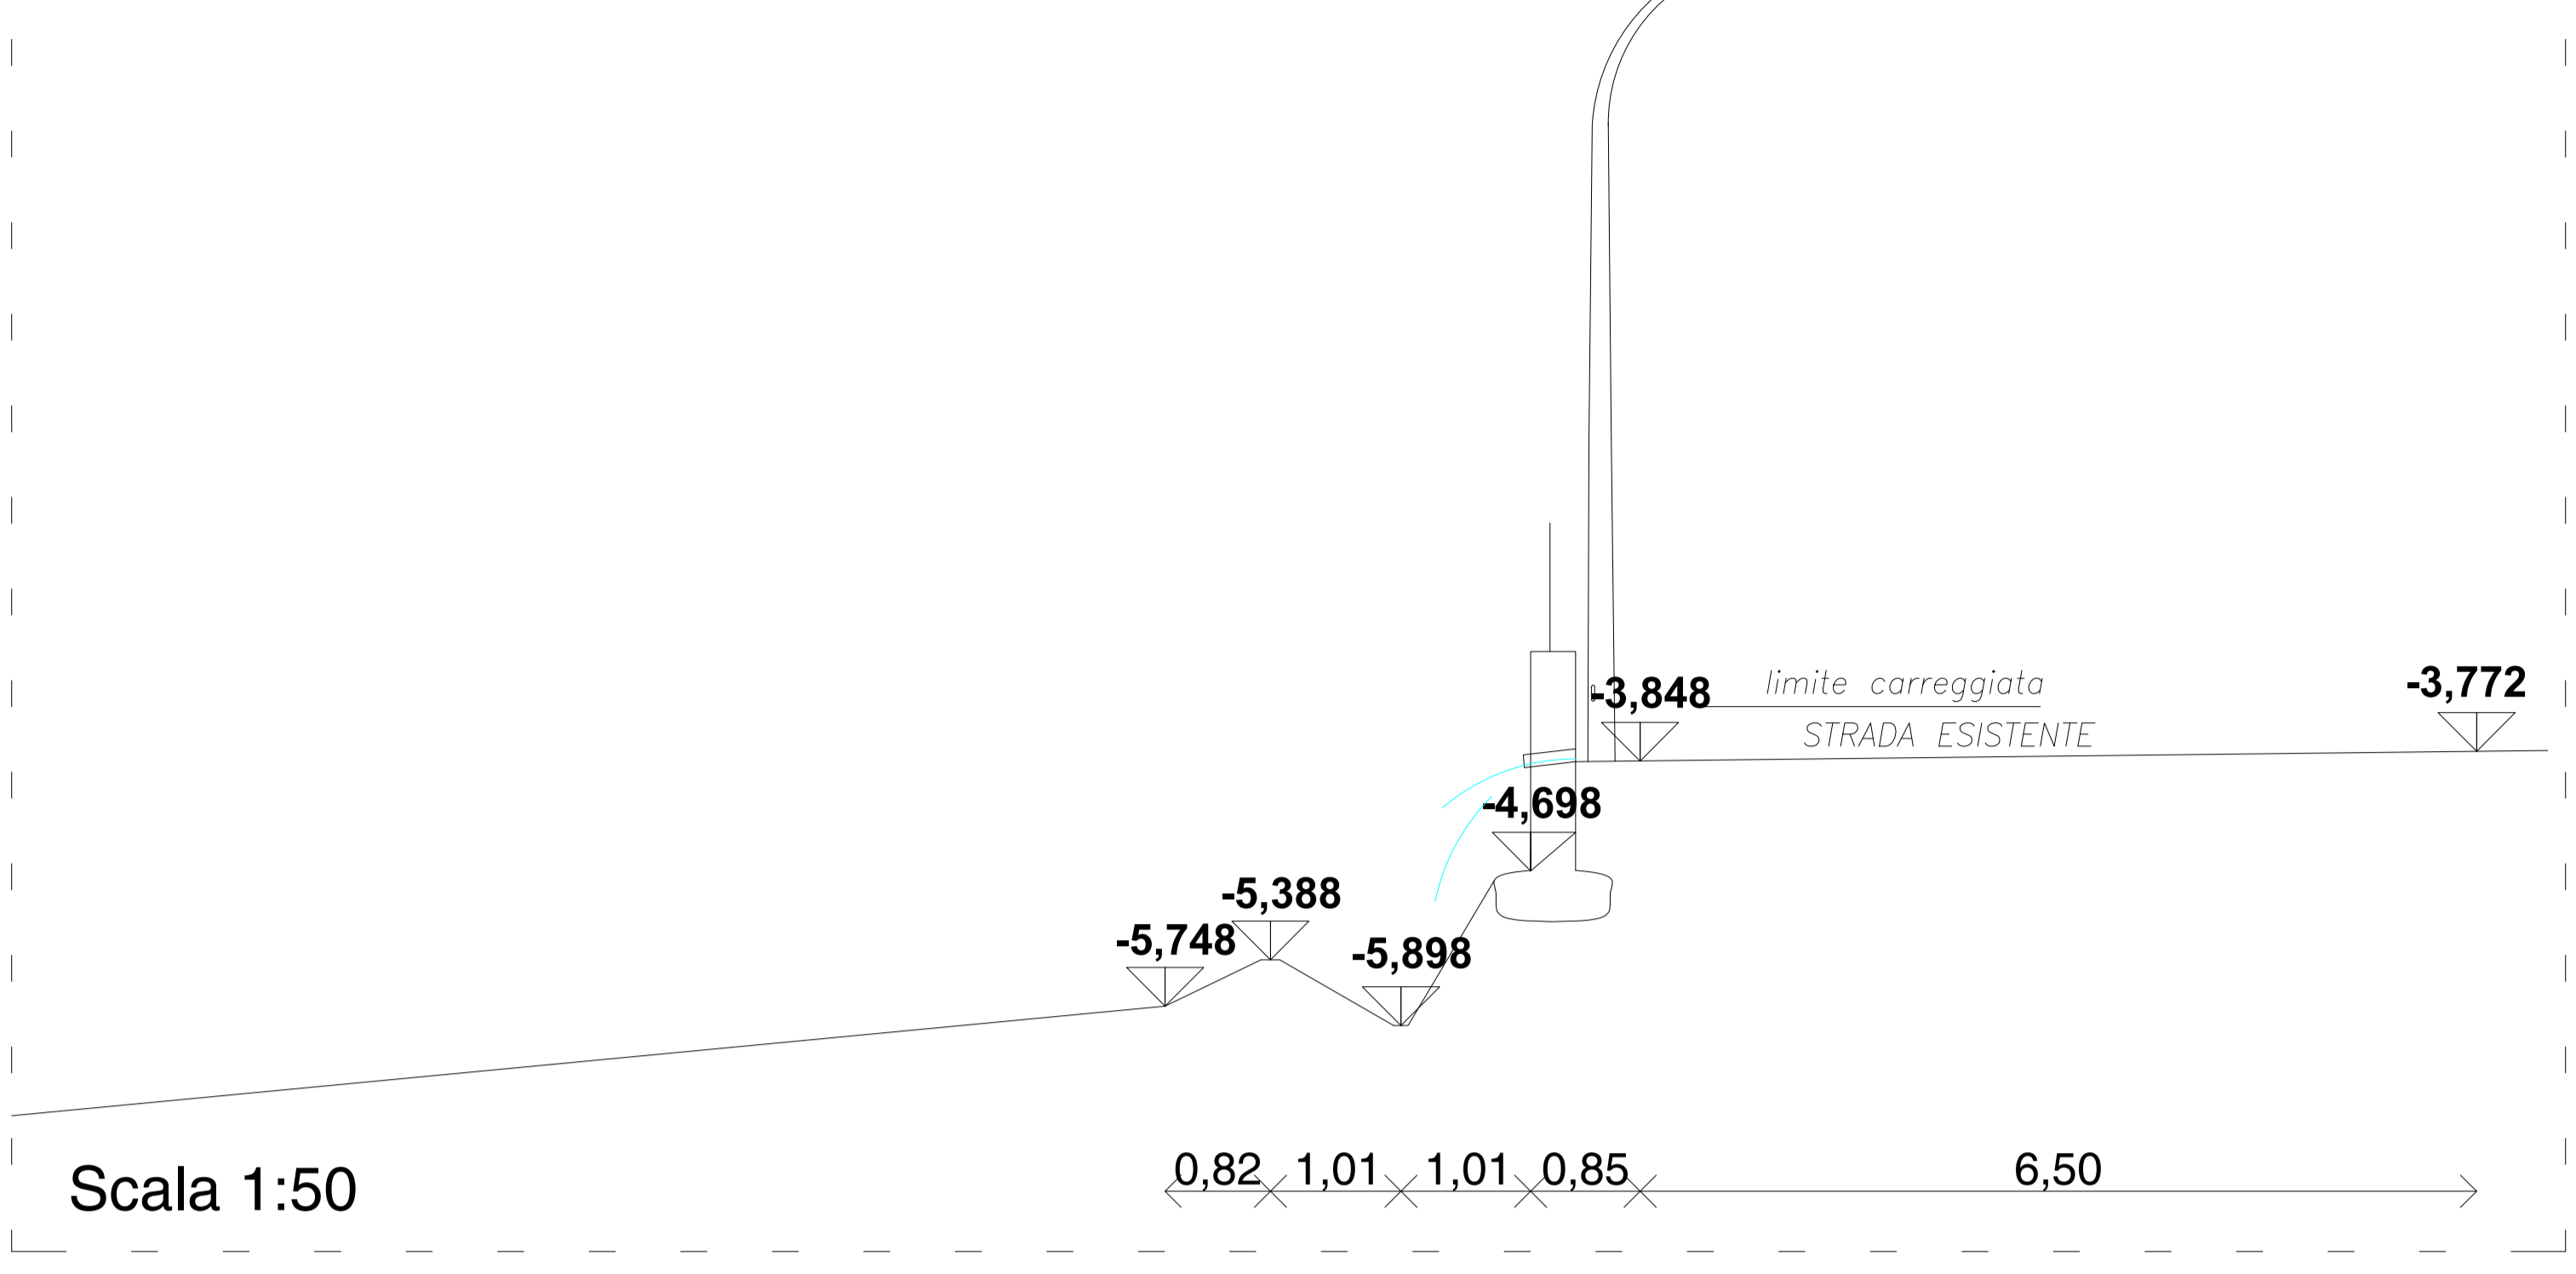

**AREA D'INTERVENTO**  
**NCT FG 58 PT 24**  
 Inquadrata nel PGT  
 del comune di Lonato del Garda

**PIANO DELLE REGOLE - ARTICOLO 23**

- Sistema naturale ed agricolo, delle salvaguardie, dei servizi pubblici

specificato nel

**PIANO DEI SERVIZI - ARTICOLO 19 codice :**

- SP02-04 (ambiti per servizi pubblici o per interesse pubblico collettivo "di Destinazione")

MAIL : marco.padella90@gmail.com    TEL: 3479324462

PROGETTO PER:  
**NUOVO PARCHEGGIO**

Via San Marco  
 Esenta - Lonato del Garda

COMUNE DI LONATO PROVINCIA DI BRESCIA

L. PROGETTISTA	Padella Marco Via Ramazzini 15 25080 Padenghe sul Garda (BS) Iscrizione albo dei geom. BS N° 6515
L. DIRETTORE LAVORI	
IMPRESA ESECUTRICE	

PROGETTO: Realizzazione nuovo parcheggio  
STATO ATTUALE

OGGETTO: Planimetria / Sezione

COMMITTENTE: Venzago srl  
Poliedro snc  
Via Mantova, 20 - Lonato del Garda

TAVOLA:  
**01**

DATA :  
 29/05/2019

SCALA :

VIA RAMAZZINI N.15  
 25080 PADENGHE SUL GARDA (BS)    C.F. / P. IVA: 02460200965

**PADELLA**  
**GEOM. MARCO**

MEMBRO ALLIATO DEI GEOMETRI DELLA PROVINCIA DI BRESCIA AL N° 6515