


SEZIONE S01
scala 1:500

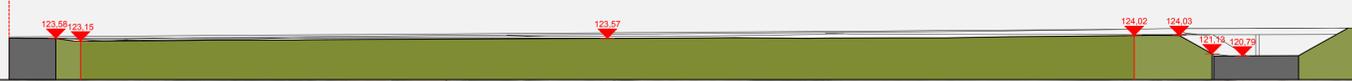

PLANIMETRIA
GENERALE
scala 1:500

SEZIONE S02
scala 1:500



AREA DI PROPRIETA' PRIVATA
OGGETTO DI PIANO ATTUATIVO

AREA DI PROPRIETA' PUBBLICA
INTERESSATA DALL'AMBITO DI PIANO ATTUATIVO

COMUNE DI LONATO DEL GARDA
PROVINCIA DI BRESCIA



PIANO DI LOTTIZZAZIONE OGGETTO
P.A. CONV. 4
"AREA CATALPA"
MODIFICA AL PIANO ATTUATIVO
NON COSTITUENTE VARIANTE
AI SENSI DELL'ART. 14 COMMA 12 L.R. 12/05

IFIM s.r.l. COMMITTENTE

STATO DI RILIEVO
PLANIMETRIA - SEZIONI

1:500 SCALA

SETTEMBRE 2017 DATA

Tav. 02