COMUNE DI LONATO DEL GARDA
PROVINCIA DI BRESCIA

massimozani architetto & partners
progetti design servizi
46043 Castiglione delle Stiviere (MN)
via H. Dunant, 6
tel. 0376.636864 fax 0376.940490
e.mail archistudio@mzep.it

PIANO DI LOTTIZZAZIONE P.A. CONV. 4 "*AREA CATALPA*"

MODIFICA AL PIANO ATTUATIVO NON COSTITUENTE VARIANTE AI SENSI DELL'ART. 14 COMMA 12 L.R. 12/05

OGGETTO

IFIM s.r.l. — COMMITTENTE

PLANIMETRIA DI PROGETTO
SEZIONI DI PROGETTO — ELABORATO

1:200 — SCALA

SETTEMBRE 2017 — DATA

Tav. 07

SEZIONE S02
scala 1:500

PLANIMETRIA GENERALE
scala 1:200

SEZIONE S01
scala 1:200

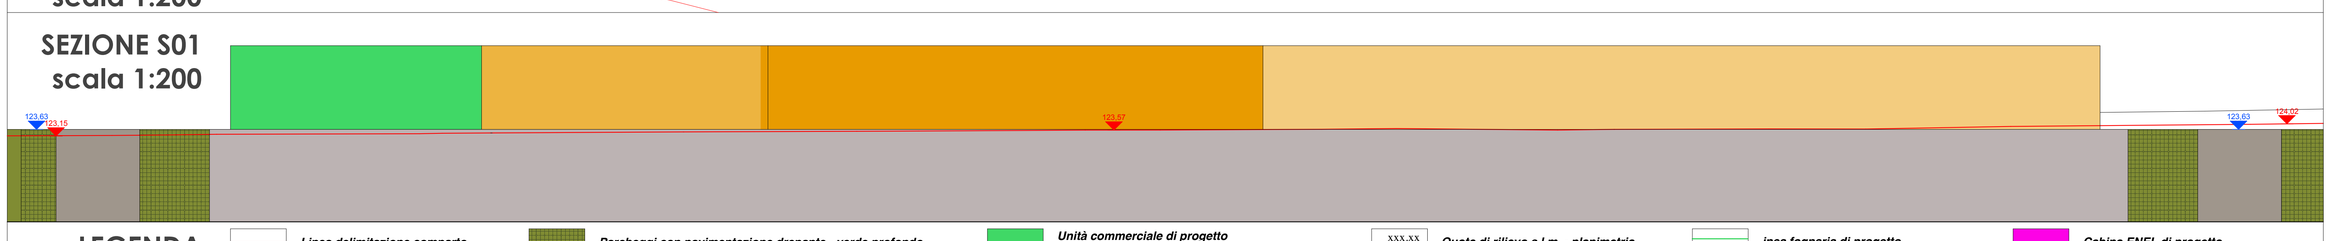

LEGENDA

- *Linea delimitazione comparto*
- *Linea confine di proprietà*
- *Strada Pubblica di progetto*
- *Viabilità di progetto*
- *Marciapiedi di progetto*
- *Parcheggi di progetto*
- *Parcheggi con pavimentazione drenante - verde profondo*
- *Aree di verde profondo interne alla proprietà*
- *Aiuole verdi di progetto interne alla proprietà*
- *Aree di verde esterne alla proprietà*
- *Aree verdi - raccolta acque meteoriche*
- *Unità commerciale di progetto Commerciale a Vendita differita categoria 4e*
- *Unità commerciale di progetto Pubblici Esercizi categoria 4f*
- *Unità commerciali di progetto Medie Strutture di Vendita categoria 4b*
- XXX.XX *Quote di rilievo s.l.m. - planimetria*
- XXX.XX *Quote di rilievo s.l.m. - sezioni*
- XXX.XX *Quote di progetto s.l.m. - sezioni*
- *inea fognaria di progetto*
- *Linea raccolta e smaltimento acque meteoriche di progetto*
- *acquedotto di progetto*
- *linea illuminazione di progetto*
- *Cabina ENEL di progetto*
- *linea ENEL di progetto*
- *linea TELECOM di progetto*
- *corpi illuminanti pubblica illuminazione esistenti*
- *corpi illuminanti di progetto*