




COMUNE DI LONATO DEL GARDA
F. 62 - scala 1:2000

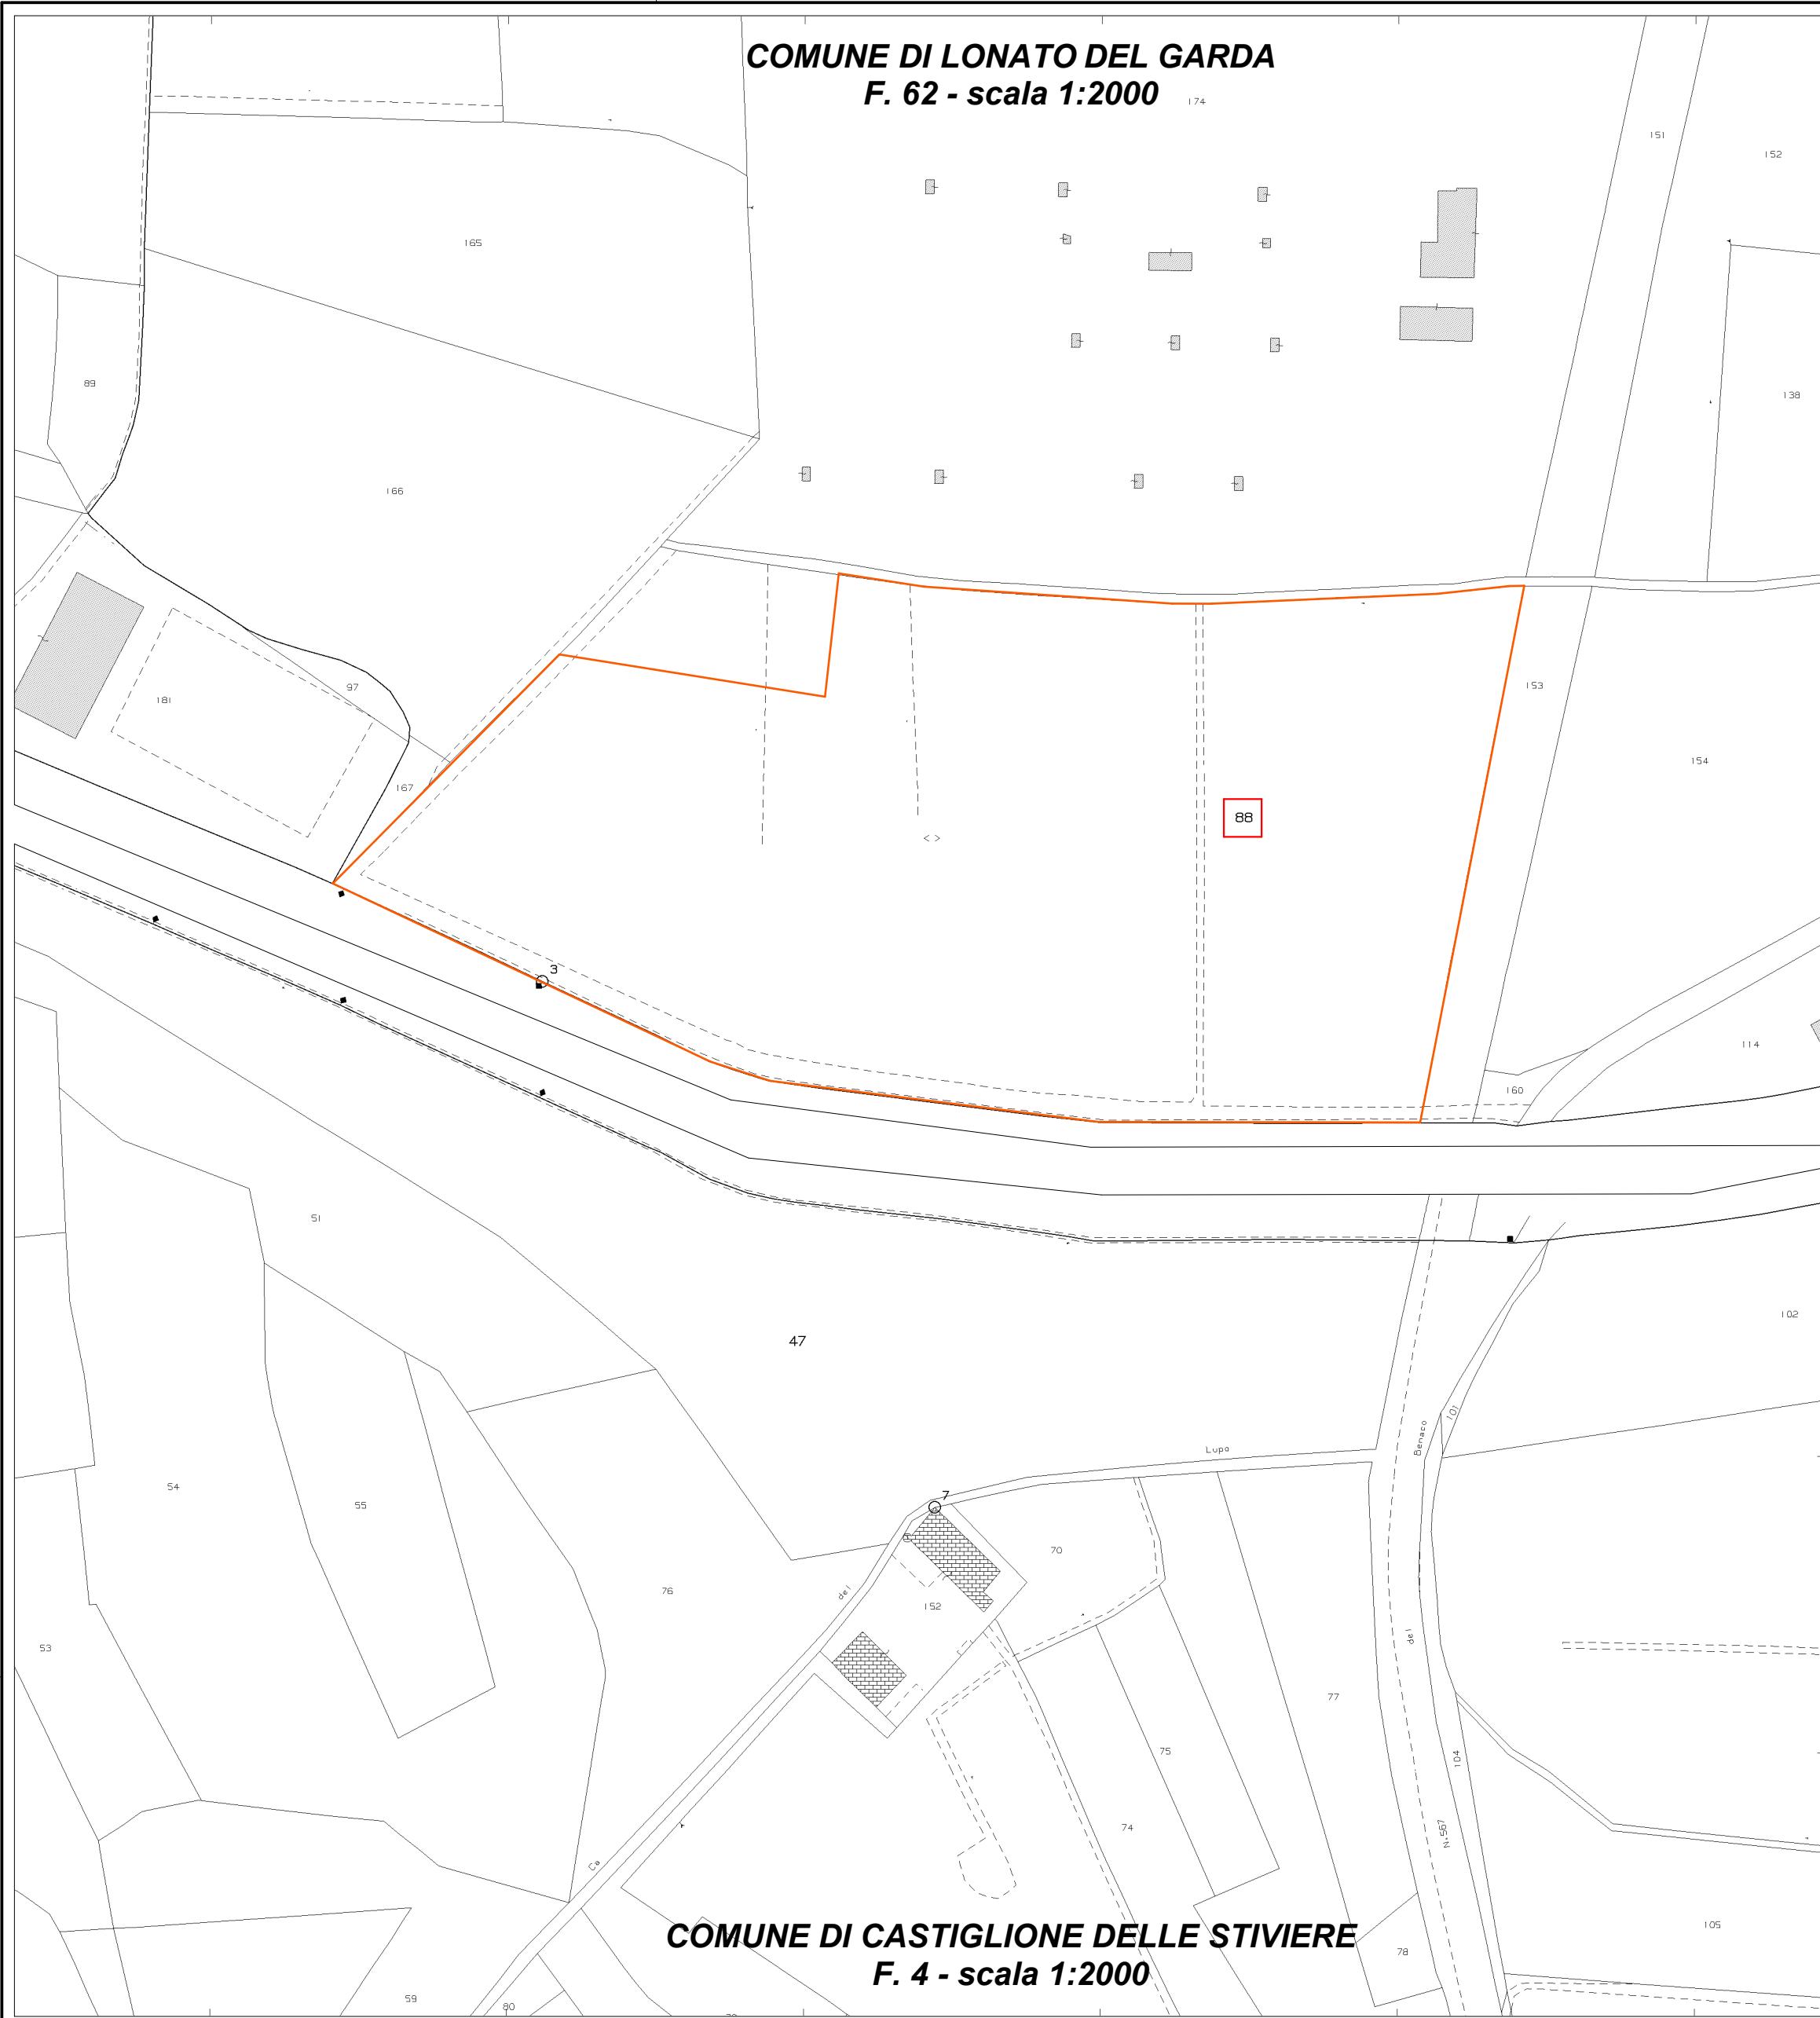

COMUNE DI CASTIGLIONE DELLE STIVIERE
F. 4 - scala 1:2000

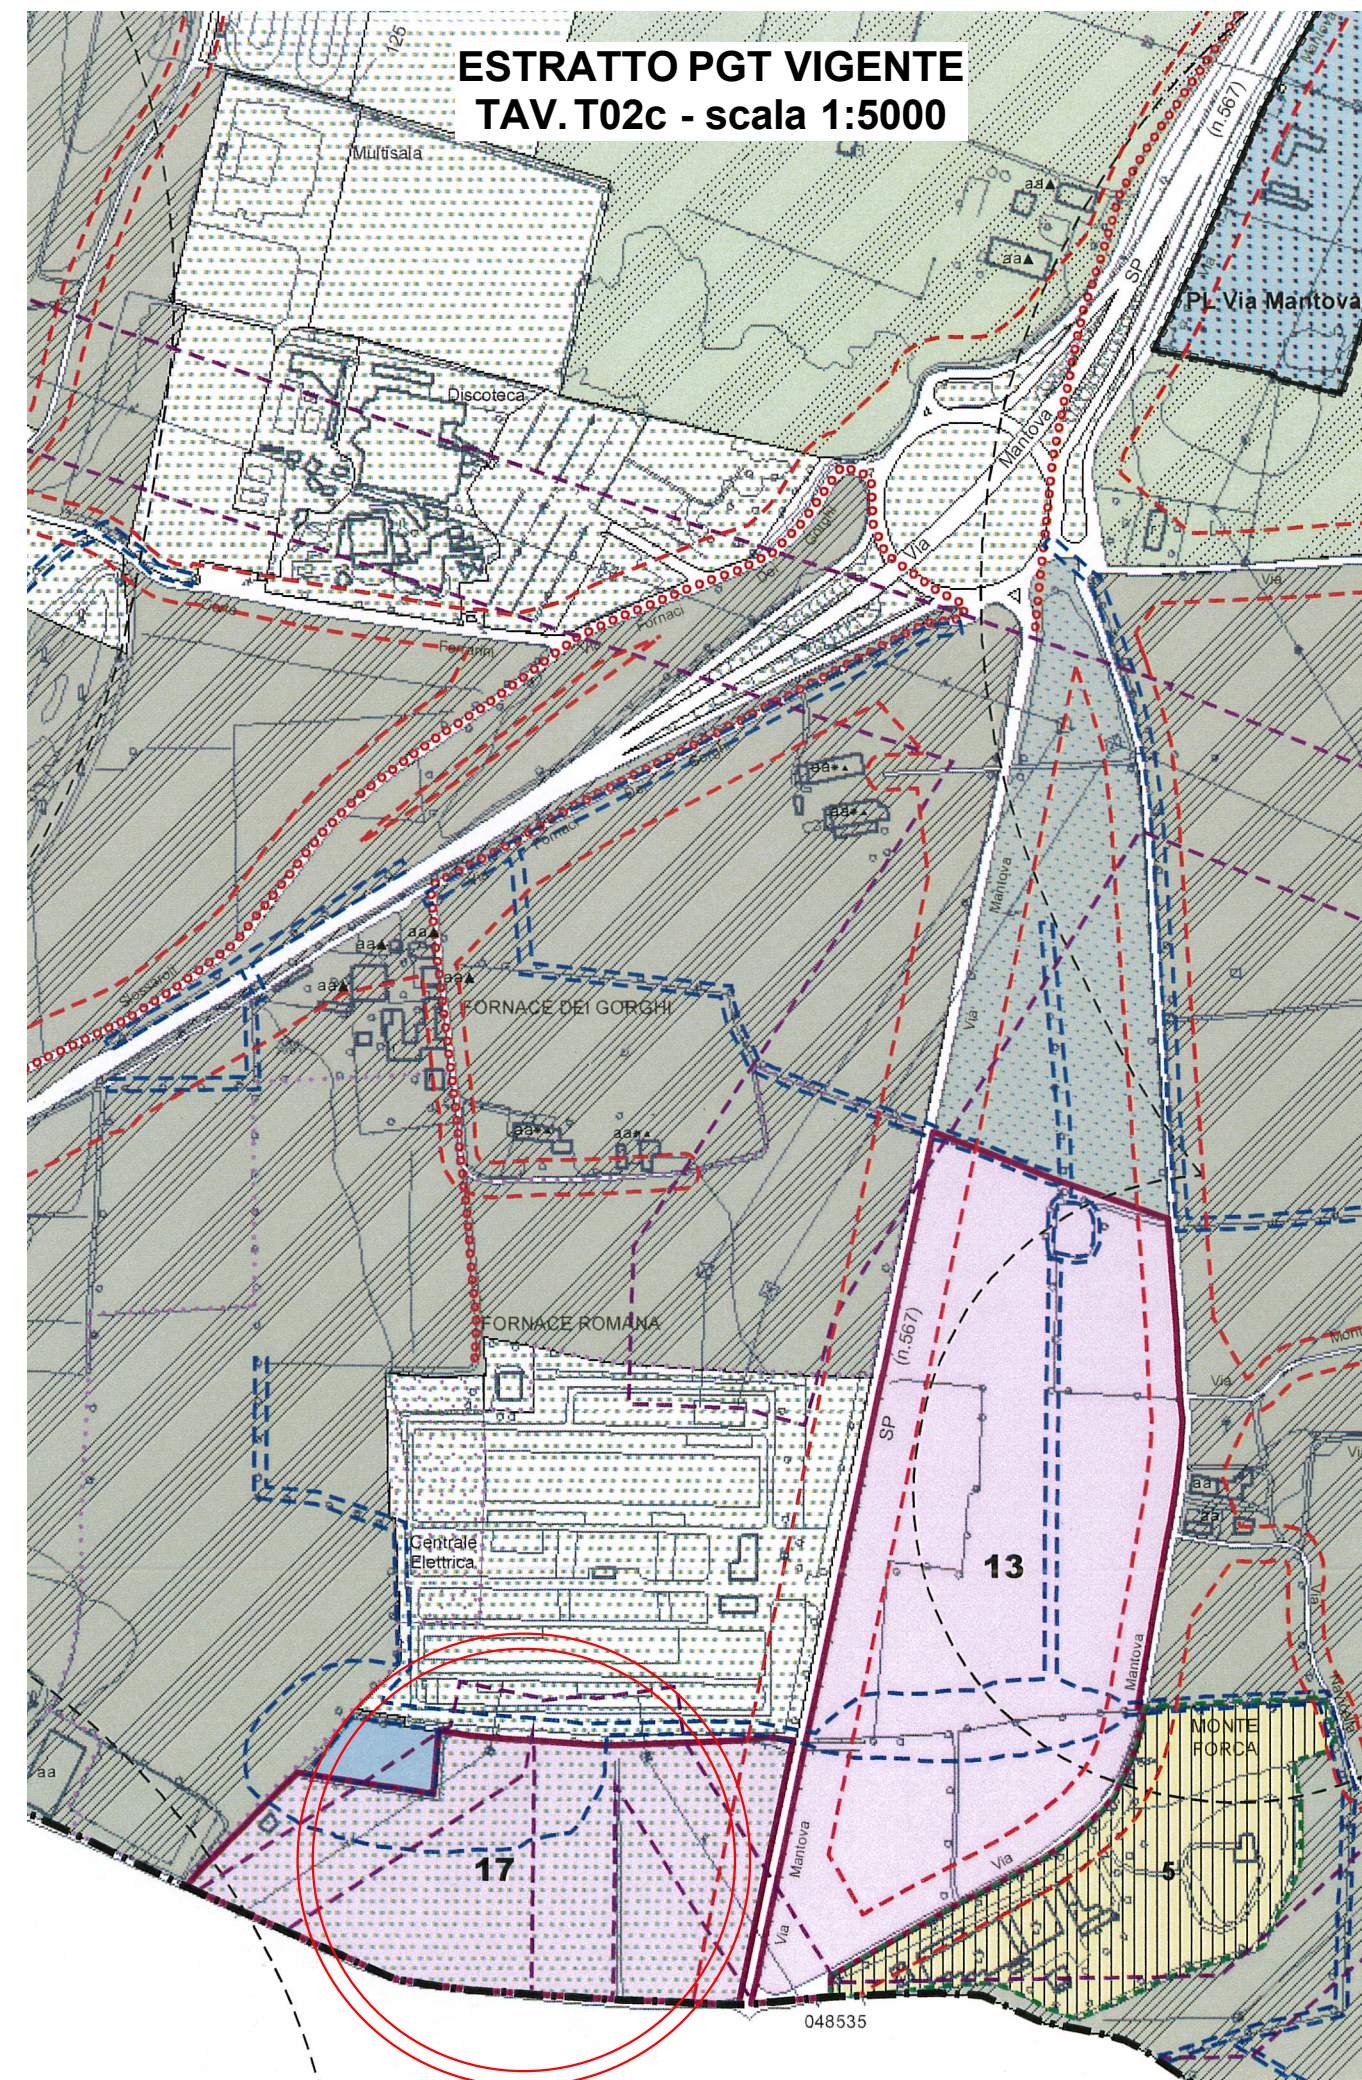

ESTRATTO PGT VIGENTE
TAV. T02c - scala 1:5000

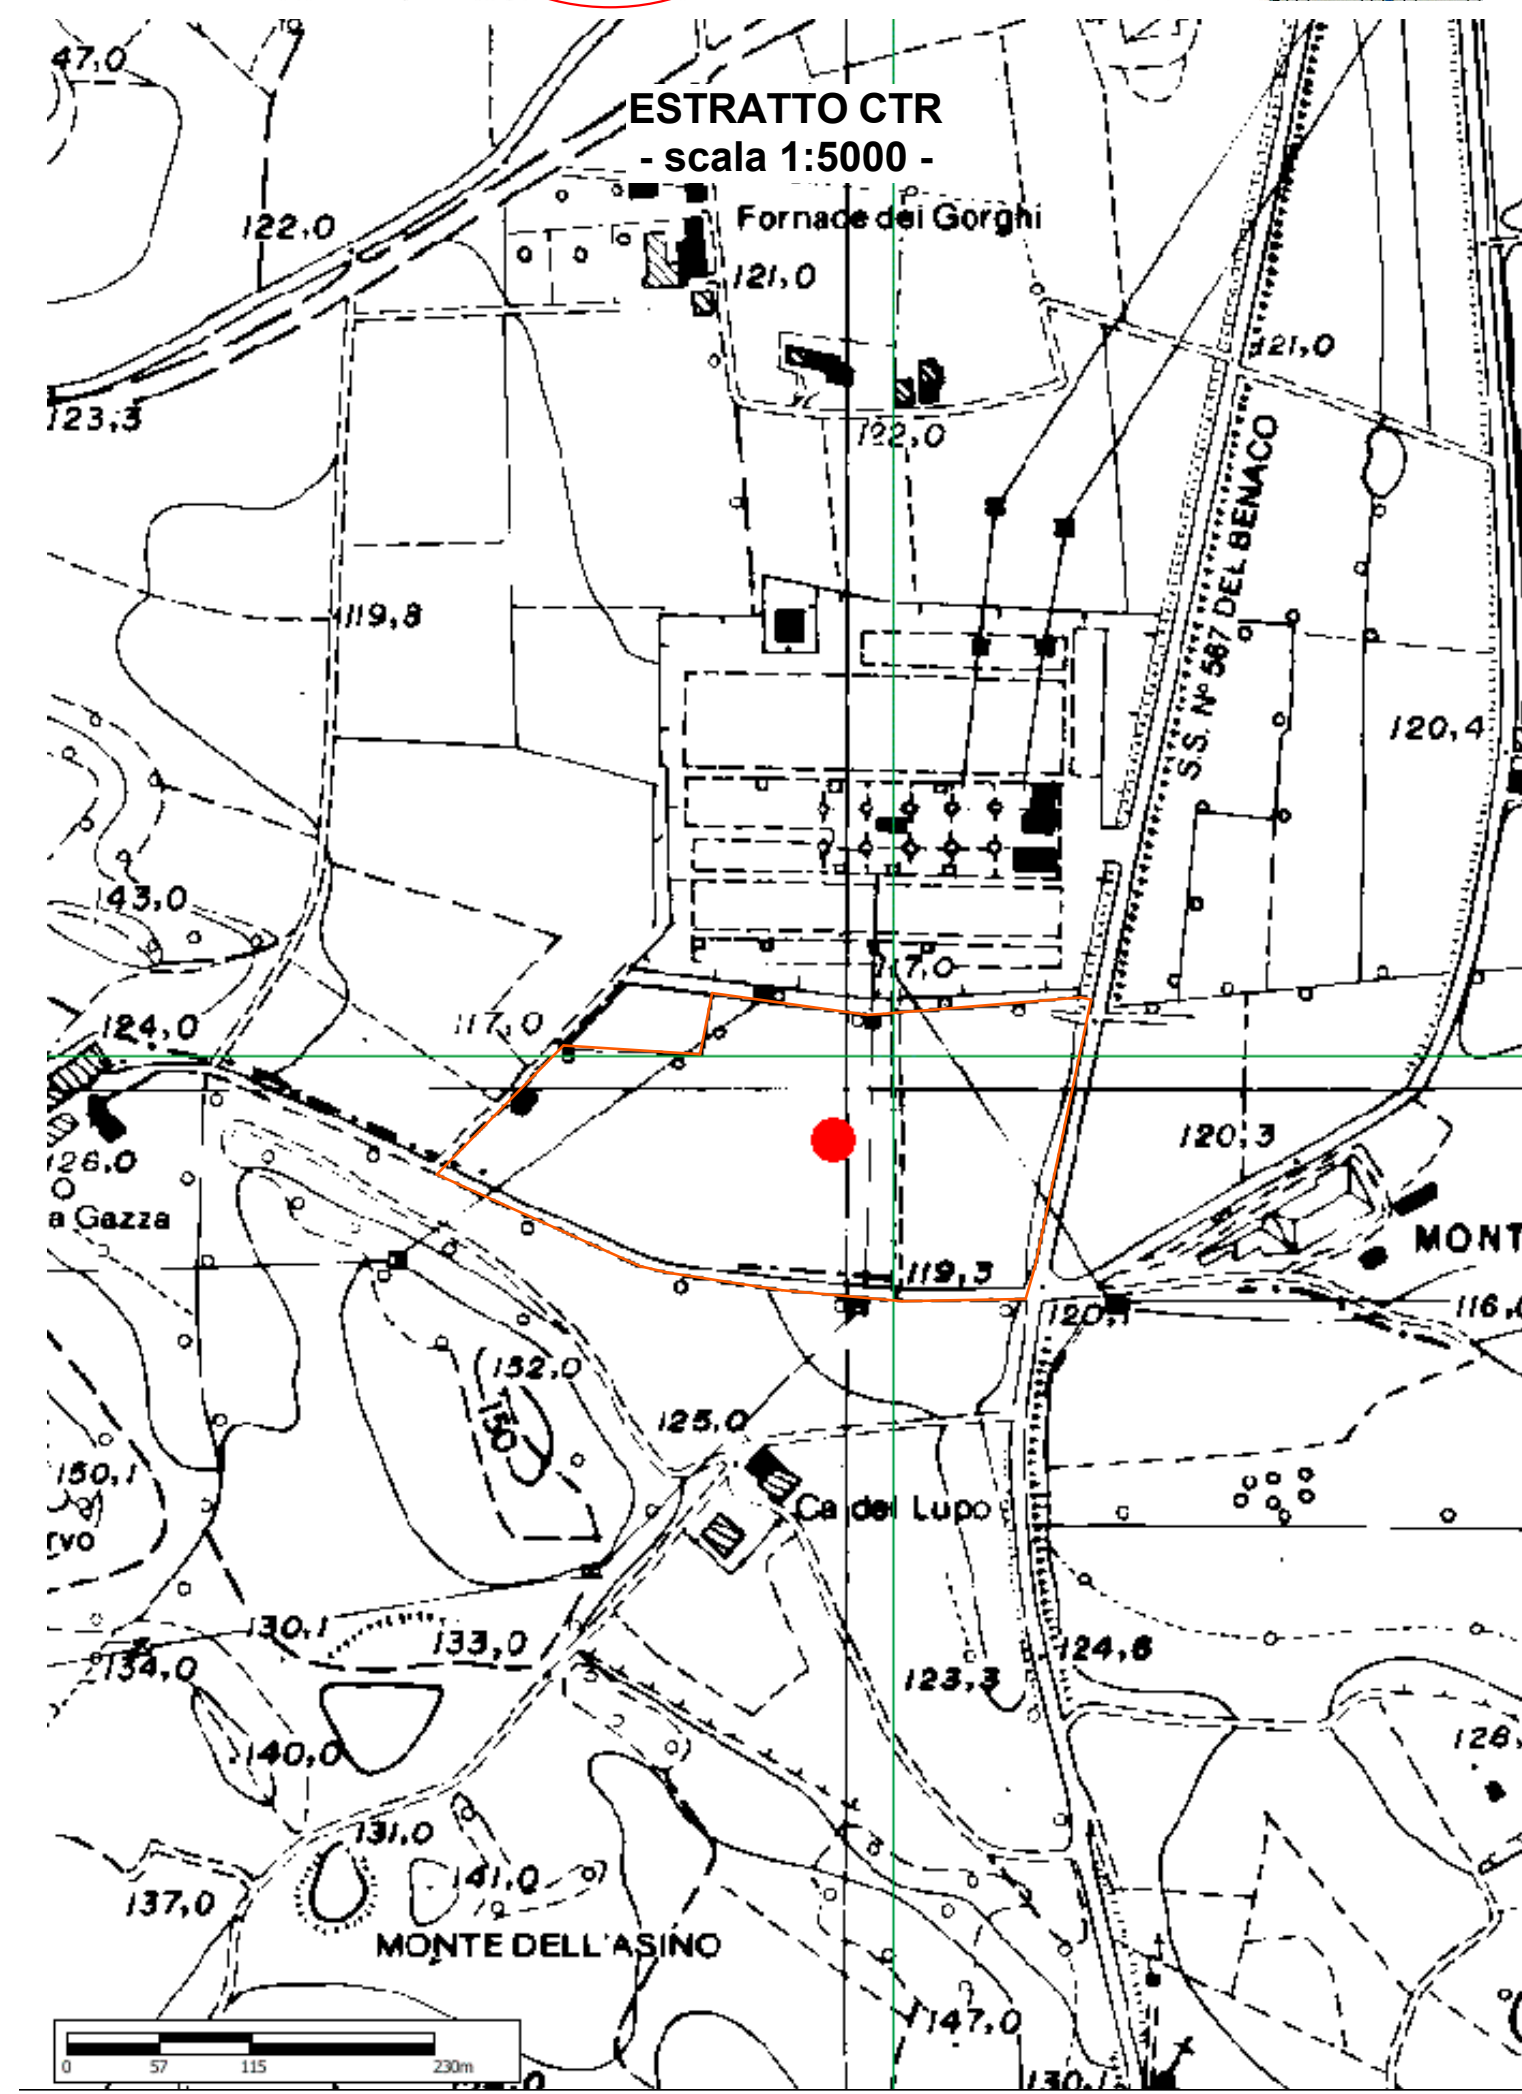

ESTRATTO CTR
- scala 1:5000 -



ORTOFOTO - Comune di Lonato d/G

Scala 1:5000

Scala 1:5000

		Studio di Architettura Arch. Angelo Scalvini <small>Via San Giuseppe, n°8 - 25017 Lonato d/G (BS) Tel. 030 991 38 61 - Fax 030 913 46 44 e-mail: angelo.scalvini@alice.it C.F.: SCL NGL 78E09 B157 F P.I.: 0250550984 DISEGNI: Arch. Angelo Scalvini</small>	
		N° TAVOLA 1	COMUNE DI LONATO D/G PROGETTO P.A. per la realizzazione di nuovo tracciato motoristico con annesso strutture di servizio in via Mantova - Lonato d/G (BS)
PROGETTO PS/2017	PROPRIETARIO: Morenica Soc. Agr. a r.l. via Fenil Vecchio, 3 25017 - Lonato d/G (BS)	COMMITTENTE: A.S.D. Lonato Garda Racing via Pozze, 21/D 25017 - Lonato d/G (BS)	SCALA 1:2000 - 1:5000
FILE ASDGardaR	TITOLO TAVOLA INQUADRAMENTO TERRITORIALE		