




PLANIMETRIA GENERALE: curve di livello
- scala 1:500 -

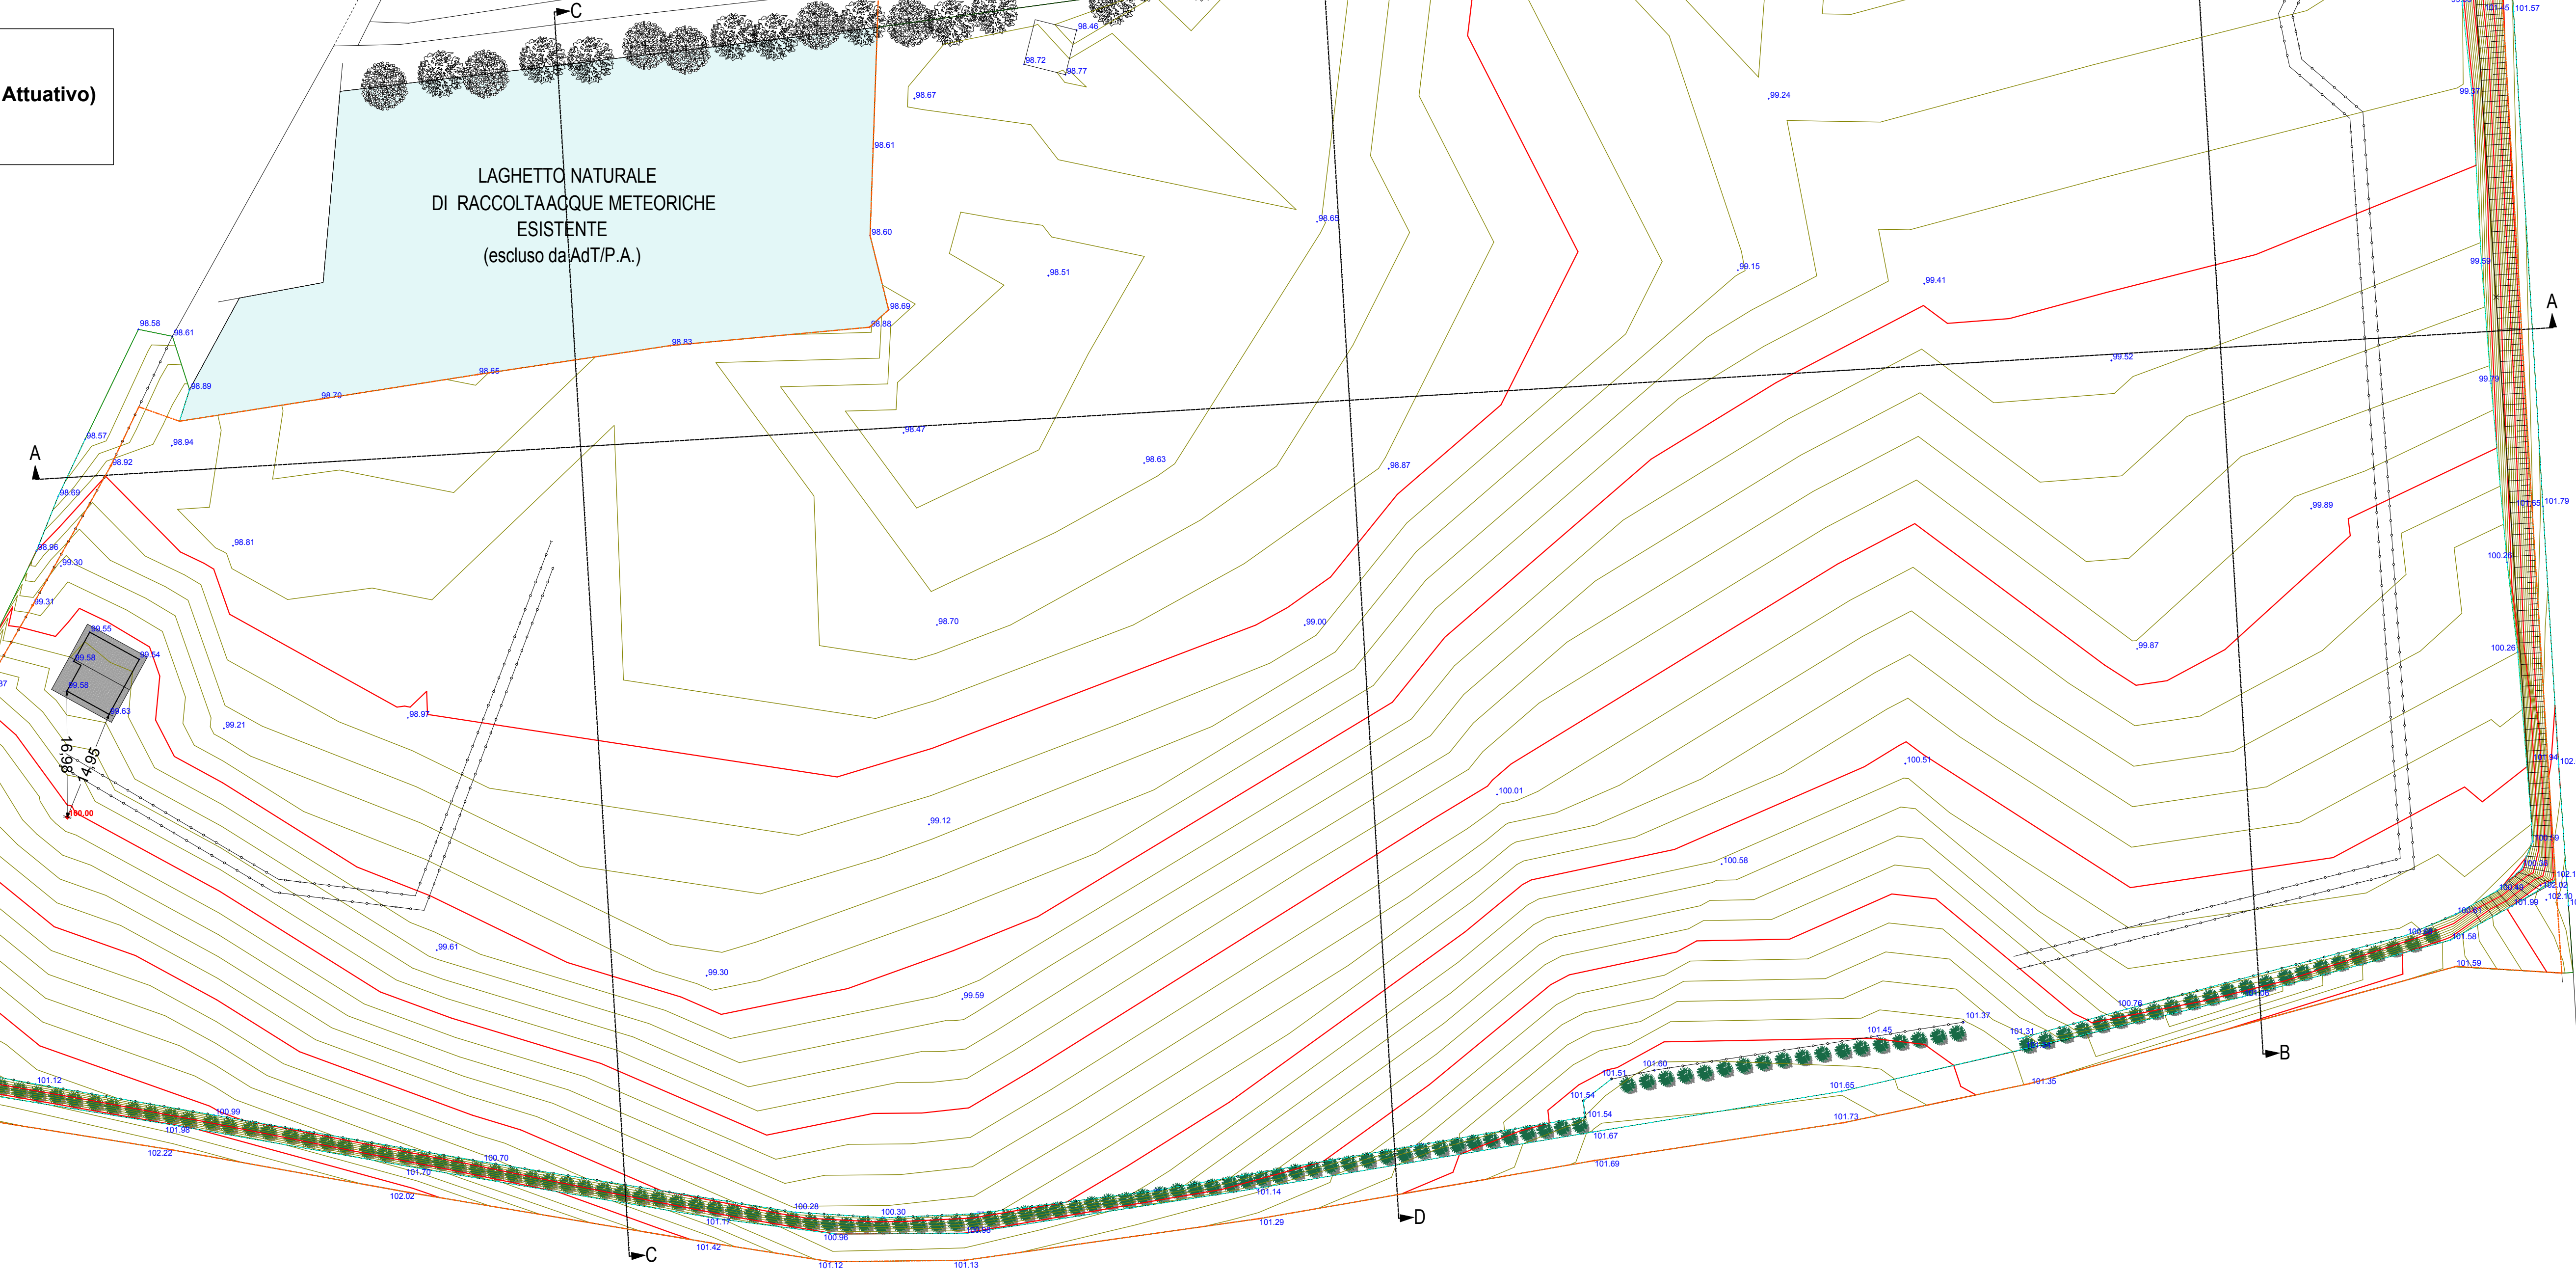


SEZIONE A-A

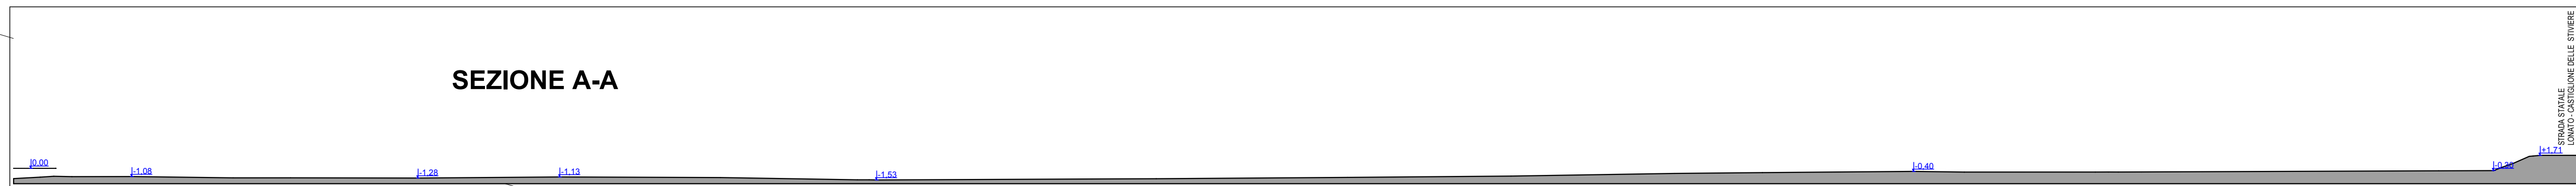


SEZIONE B-B

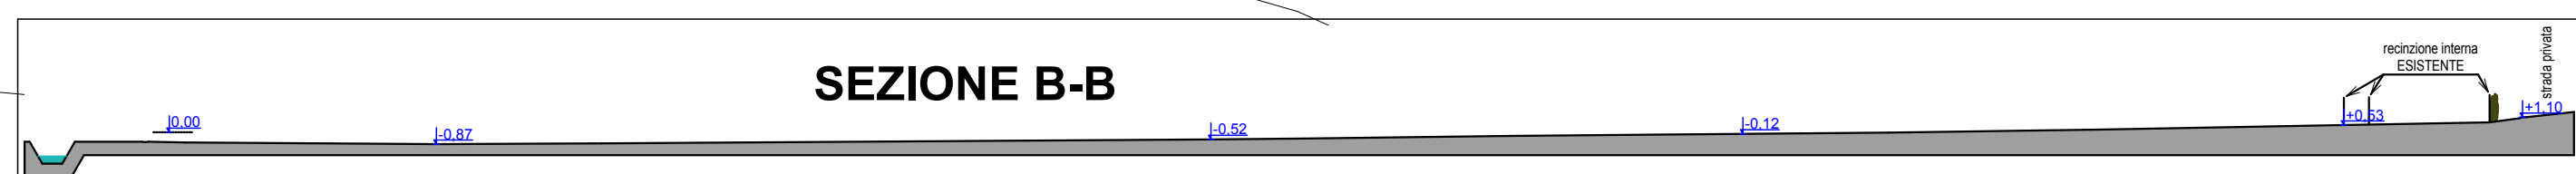

SEZIONE C-C

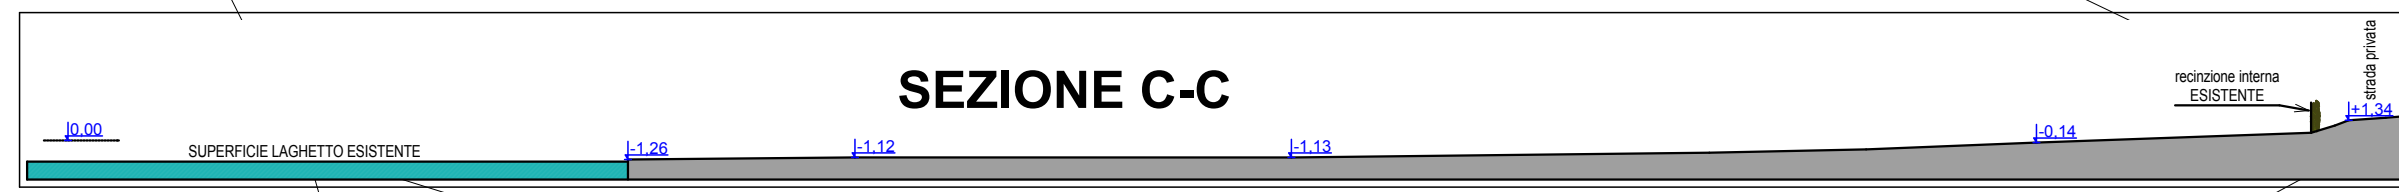

SEZIONE D-D

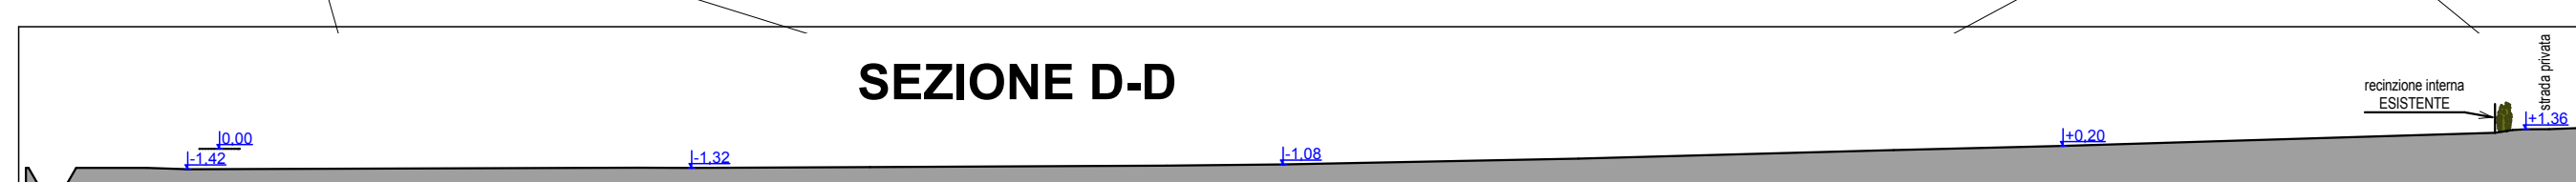

		Studio di Architettura Arch. Angelo Scalvini <small>Via San Giuseppe, n°8 - 25017 Lonato d/G (BS) Tel. 030 991 38 61 - Fax 030 913 46 44 e-mail: angelo.scalvini@studio4.it C.F.: SCL NSL 78609 01074 F P.I.: 02050500914 DISEGNI: Arch. Angelo Scalvini</small>		
N° TAVOLA	2	COMUNE DI LONATO D/G PROGETTO P.A. per la realizzazione di nuovo tracciato motoristico con annesso strutture di servizio in via Mantova - Lonato d/G (BS)	PROVINCIA DI BRESCIA COMMITTENTE: A.S.D. Lonato Garda Racing via Pozzo, 21/D 25017 - Lonato d/G (BS)	DATA 03/04/2017 AGGIORNAMENTO
PROGETTO	PS/2017	COMMITTENTE: Morinica Soc. Agr. s.r.l. via Fanti Vecchio, 3 25017 - Lonato d/G (BS)	COMMITTENTE: A.S.D. Lonato Garda Racing via Pozzo, 21/D 25017 - Lonato d/G (BS)	SCALA 1:500
FILE	ASDGardaR			
TITOLO TAVOLA				

STATO DI FATTO:
planimetria curve di livello, sezioni significative