




sezione AA

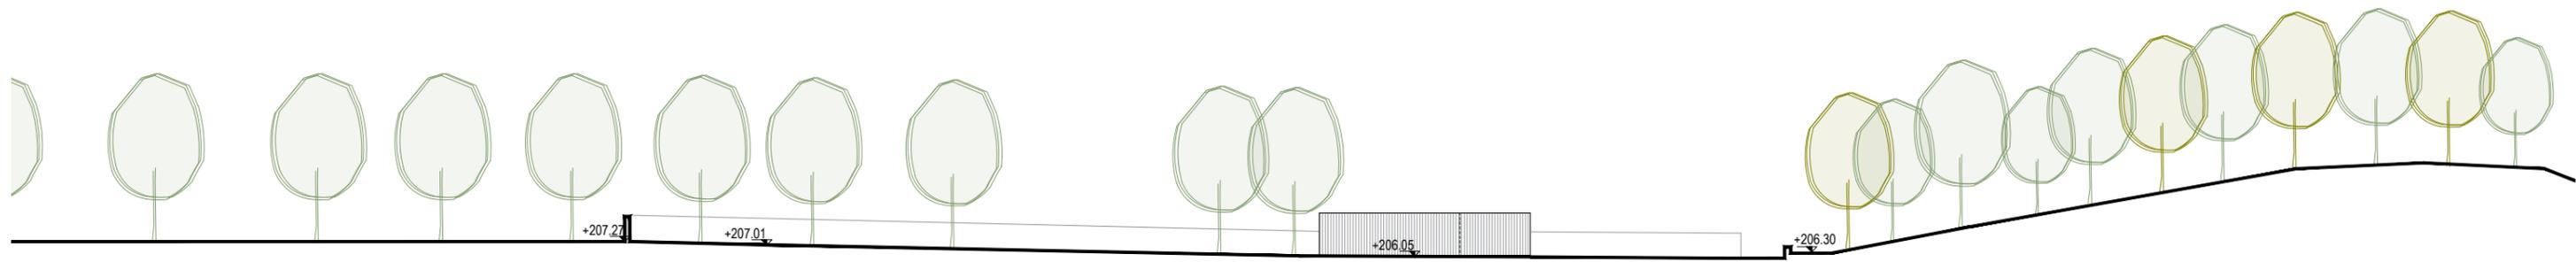


sezione BB

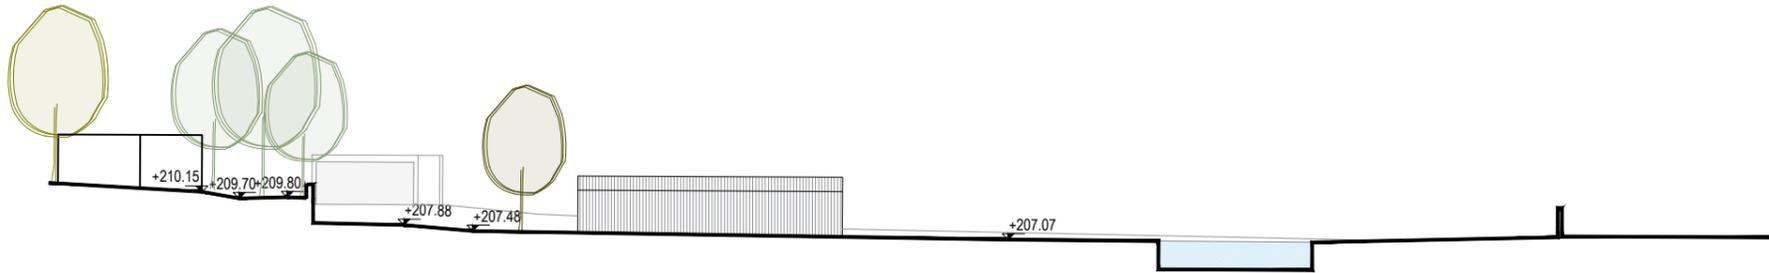


keyplan

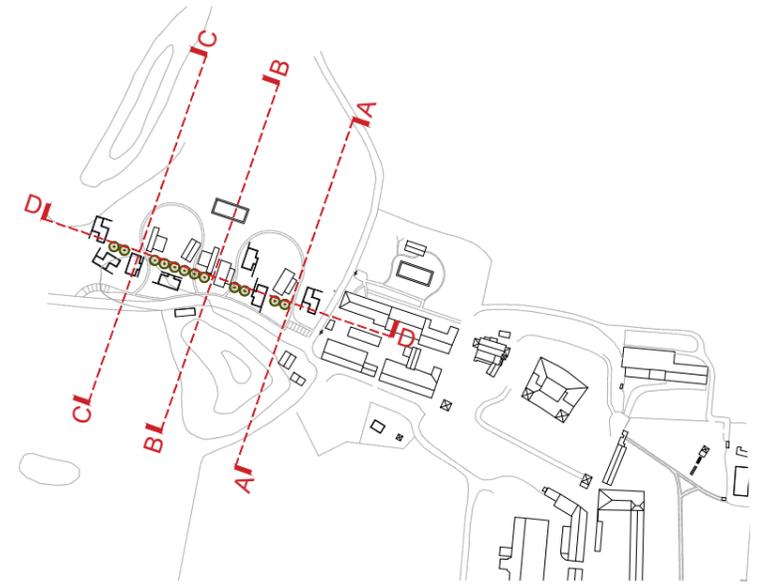

sezione CC

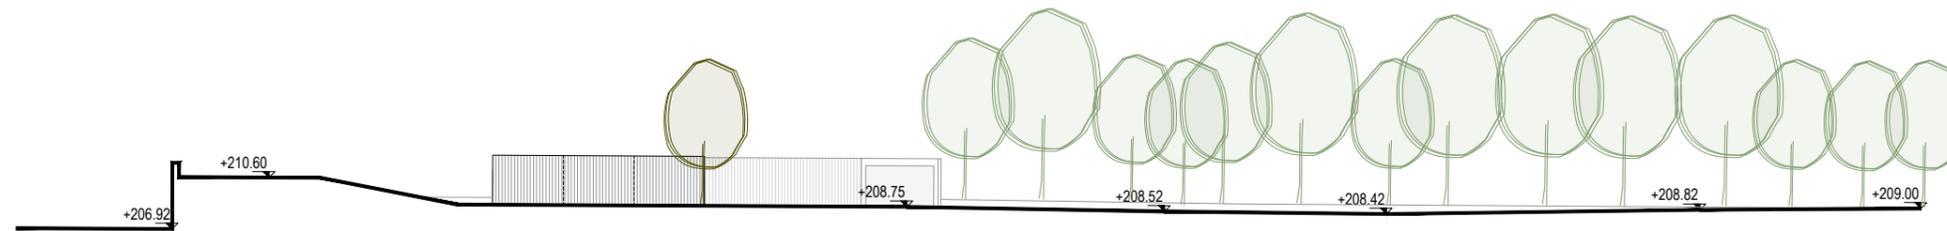

sezione DD

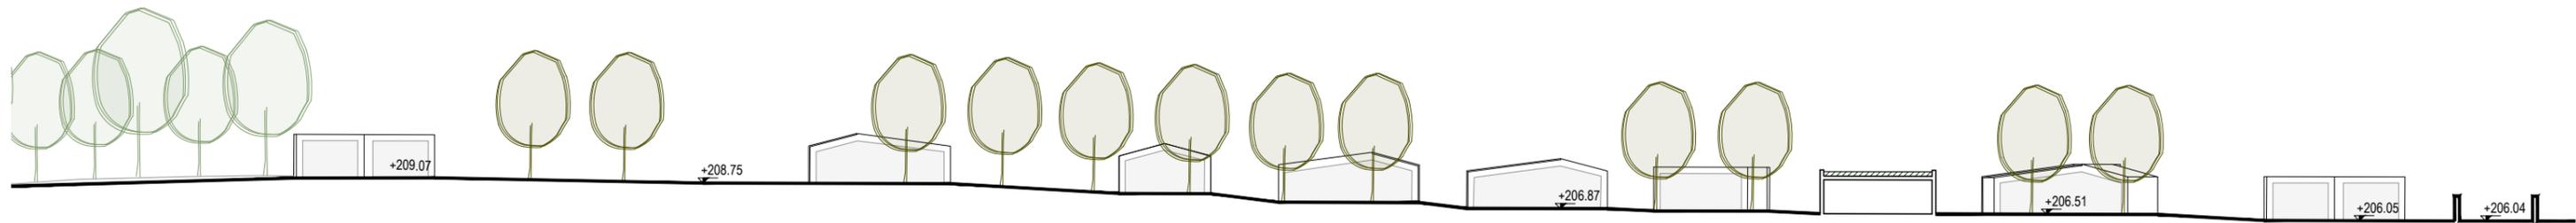

PROGETTISTI

valeria boschi architetto
via oberdan 140, Brescia (BS)



antonio rubagotti architetto
via rodi 27, Brescia (BS)

PROPOSTA PER EDIFICIO TURISTICO RESIDENZIALE SITO IN LOCALITÀ DRUGOLO (BS)
progetto

SEZIONI TERRITORIALI
1:500 - luglio 2023