


**DIMOSTRAZIONE GRAFICA CALCOLO SUPERFICIE
PARCHEGGIO PRIVATO
- scala 1:500 -**

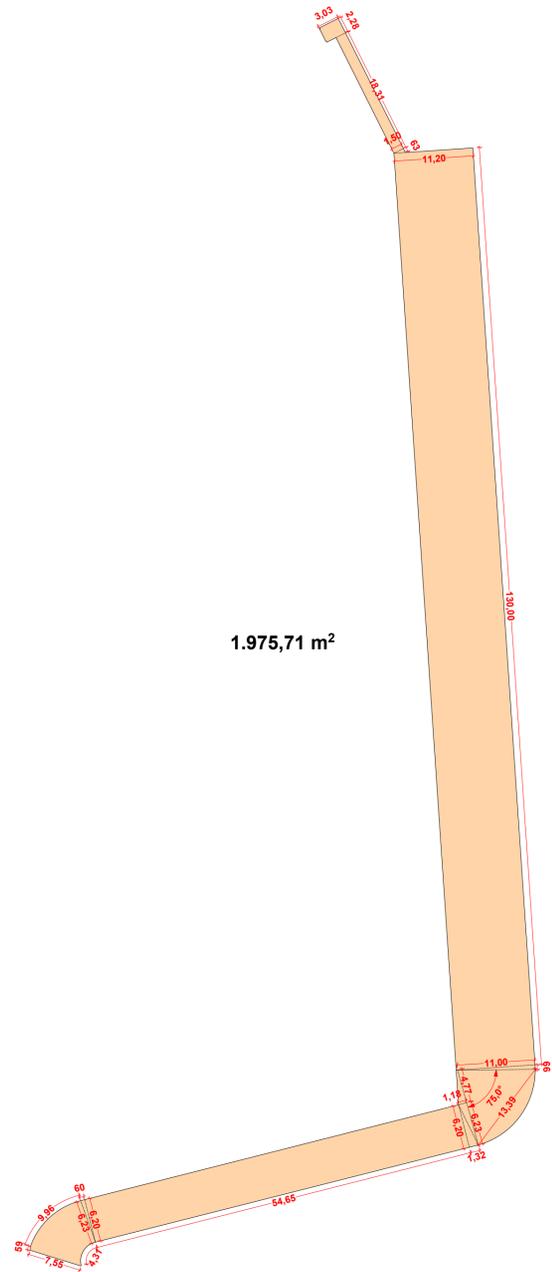

Calcolo analitico (verifica qualitativa):

| | |
|---------------------|------------|
| 3,03 x 2,28 = | mq 6,91 |
| 18,31 x 1,50 = | mq 27,46 |
| 1,50 x 0,63 = | mq 0,47 |
| 11,20 x 130,00 = | mq 1456,00 |
| 11,00 x 0,66 / 2 = | mq 3,63 |
| 13,39 x 11,00 / 2 = | mq 73,64 |
| 4,77 x 1,18 / 2 = | mq 2,81 |
| 1,18 x 6,23 / 2 = | mq 3,68 |
| 1,32 x 6,20 / 2 = | mq 4,09 |
| 6,20 x 54,65 = | mq 338,83 |
| 0,60 x 6,20 / 2 = | mq 1,86 |
| 7,13 x 6,89 = | mq 49,13 |

| | |
|--------------|------------|
| TOTALE | mq 1968,51 |
| TOTALE (cad) | mq 1975,71 |

CONFRONTO STATO DI FATTO/RENDERING DI PROGETTO



FOTORENDERING



FOTOINSERIMENTI



| | | | |
|---------------------|--|---|--|
| | Studio di Architettura Arch. Angelo Scalvini | | Via San Giuseppe, n°8 - 25017 Lonato d/G (BS) Tel. 030 991 38 61 - Fax 030 913 46 44 e-mail: angelo.scalvini@alice.it C.F.: SCL NGL 78E09 B157 F P.I.: 02505550884 DISEGNI: Arch. Angelo Scalvini |
| | N° TAVOLA 8 | COMUNE DI LONATO D/G PROGETTO P.A. per la realizzazione di nuovo tracciato motoristico con annesso strutture di servizio in via Mantova - Lonato d/G (BS) | PROVINCIA DI BRESCIA COMMITTENTE: A.S.D. Lonato Garda Racing via Pozze, 21/D 25017 - Lonato d/G (BS) |
| PROGETTO PS/2017 | PROPRIETARIO: Morenica Soc. Agr. a r.l. via Fenil Vecchio, 3 25017 - Lonato d/G (BS) | COMMITTENTE: A.S.D. Lonato Garda Racing via Pozze, 21/D 25017 - Lonato d/G (BS) | SCALA 1:500 |
| FILE GardaRacing | TITOLO TAVOLA PROGETTO: verifica grafica area parcheggio, fotorendering, fotoinserimenti | | |