

**FEZZARDI**  
ARCHITETTURA & DESIGN

25017 lonato del garda (bs) via repubblica, 45  
tel.0309130730 fax.0309913352  
www.studiofezzardi.it  
e-mail: info@studiofezzardi.it

Il presente disegno è di esclusiva proprietà dello studio tecnico Fezzardi geom. Creste e studio Fezzardi arch. Lorenzo, che ne vietano la copia o riproduzione, la cessione o l'uso a norma di legge. Studio cooperativo Fezzardi architettura e paesaggio generale AIG Adhobors piazza n. MADR070865

D.S. n°  
**1470-1576**  
**1577**

TAV. n°  
**00**

SCALA. n°  
**1000**

**ESTRATTI IDENTIFICATIVI**


COMMITENTE:	FREESTYLE SRL - n. 1576 - AREA INTEVENTO A PODAVINI MICHELA - n.1577 - AREA INTEVENTO B PEDROTTI SERGIO - n.1470 - AREA INTEVENTO C PEDROTTI ERICA - AREA INTEVENTO D
OGGETTO:	RICHIESTA DI AUTORIZZAZIONE PAESAGGISTICA PER RIQUALIFICAZIONE FABBRICATO RESIDENZIALE
TAVOLA:	ESTRATTO MAPPA - AREA INTERVENTO A - FG.7 MAPP. 7 SUB. 5 ESTRATTO MAPPA - AREA INTERVENTO B - FG.7 MAPP. 7 SUB. 6 ESTRATTO MAPPA - AREA INTERVENTO C - FG.7 MAPP. 9 SUB. 9 ESTRATTO MAPPA - AREA INTERVENTO D - FG.7 MAPP.9 SUB. 11 ESTRATTO PGT. FG. 5 - Comune di Lonato del Garda.
DATA EMISSIONE:	NOVEMBRE 2021
RESPONSABILE:	Lorenzo
AGGIORNAMENTO 1:	AGGIORNAMENTO 2: 05/09/2022
COLLABORATORE:	Mira
AGGIORNAMENTO 3:	AGGIORNAMENTO 4: Lorenzo
VERIFICATO DA:	Lorenzo
PROTOCOLLO:	
IL COMMITENTE:	
PROGETTISTA	
PROGETTISTA	

COMUNE DI LONATO DEL GARDA ESTRATTO MAPPA FG. 7

ESTRATTO MAPPA - AREA INTERVENTO A - FG.7 MAPP. 7 SUB. 5  
ESTRATTO MAPPA - AREA INTERVENTO B - FG.7 MAPP. 7 SUB. 6  
ESTRATTO MAPPA - AREA INTERVENTO C - FG.7 MAPP. 9 SUB. 9  
ESTRATTO MAPPA - AREA INTERVENTO D - FG.7 MAPP. 9 SUB. 11



COMUNE DI LONATO DEL GARDA ESTRATTO PGT FG. 5

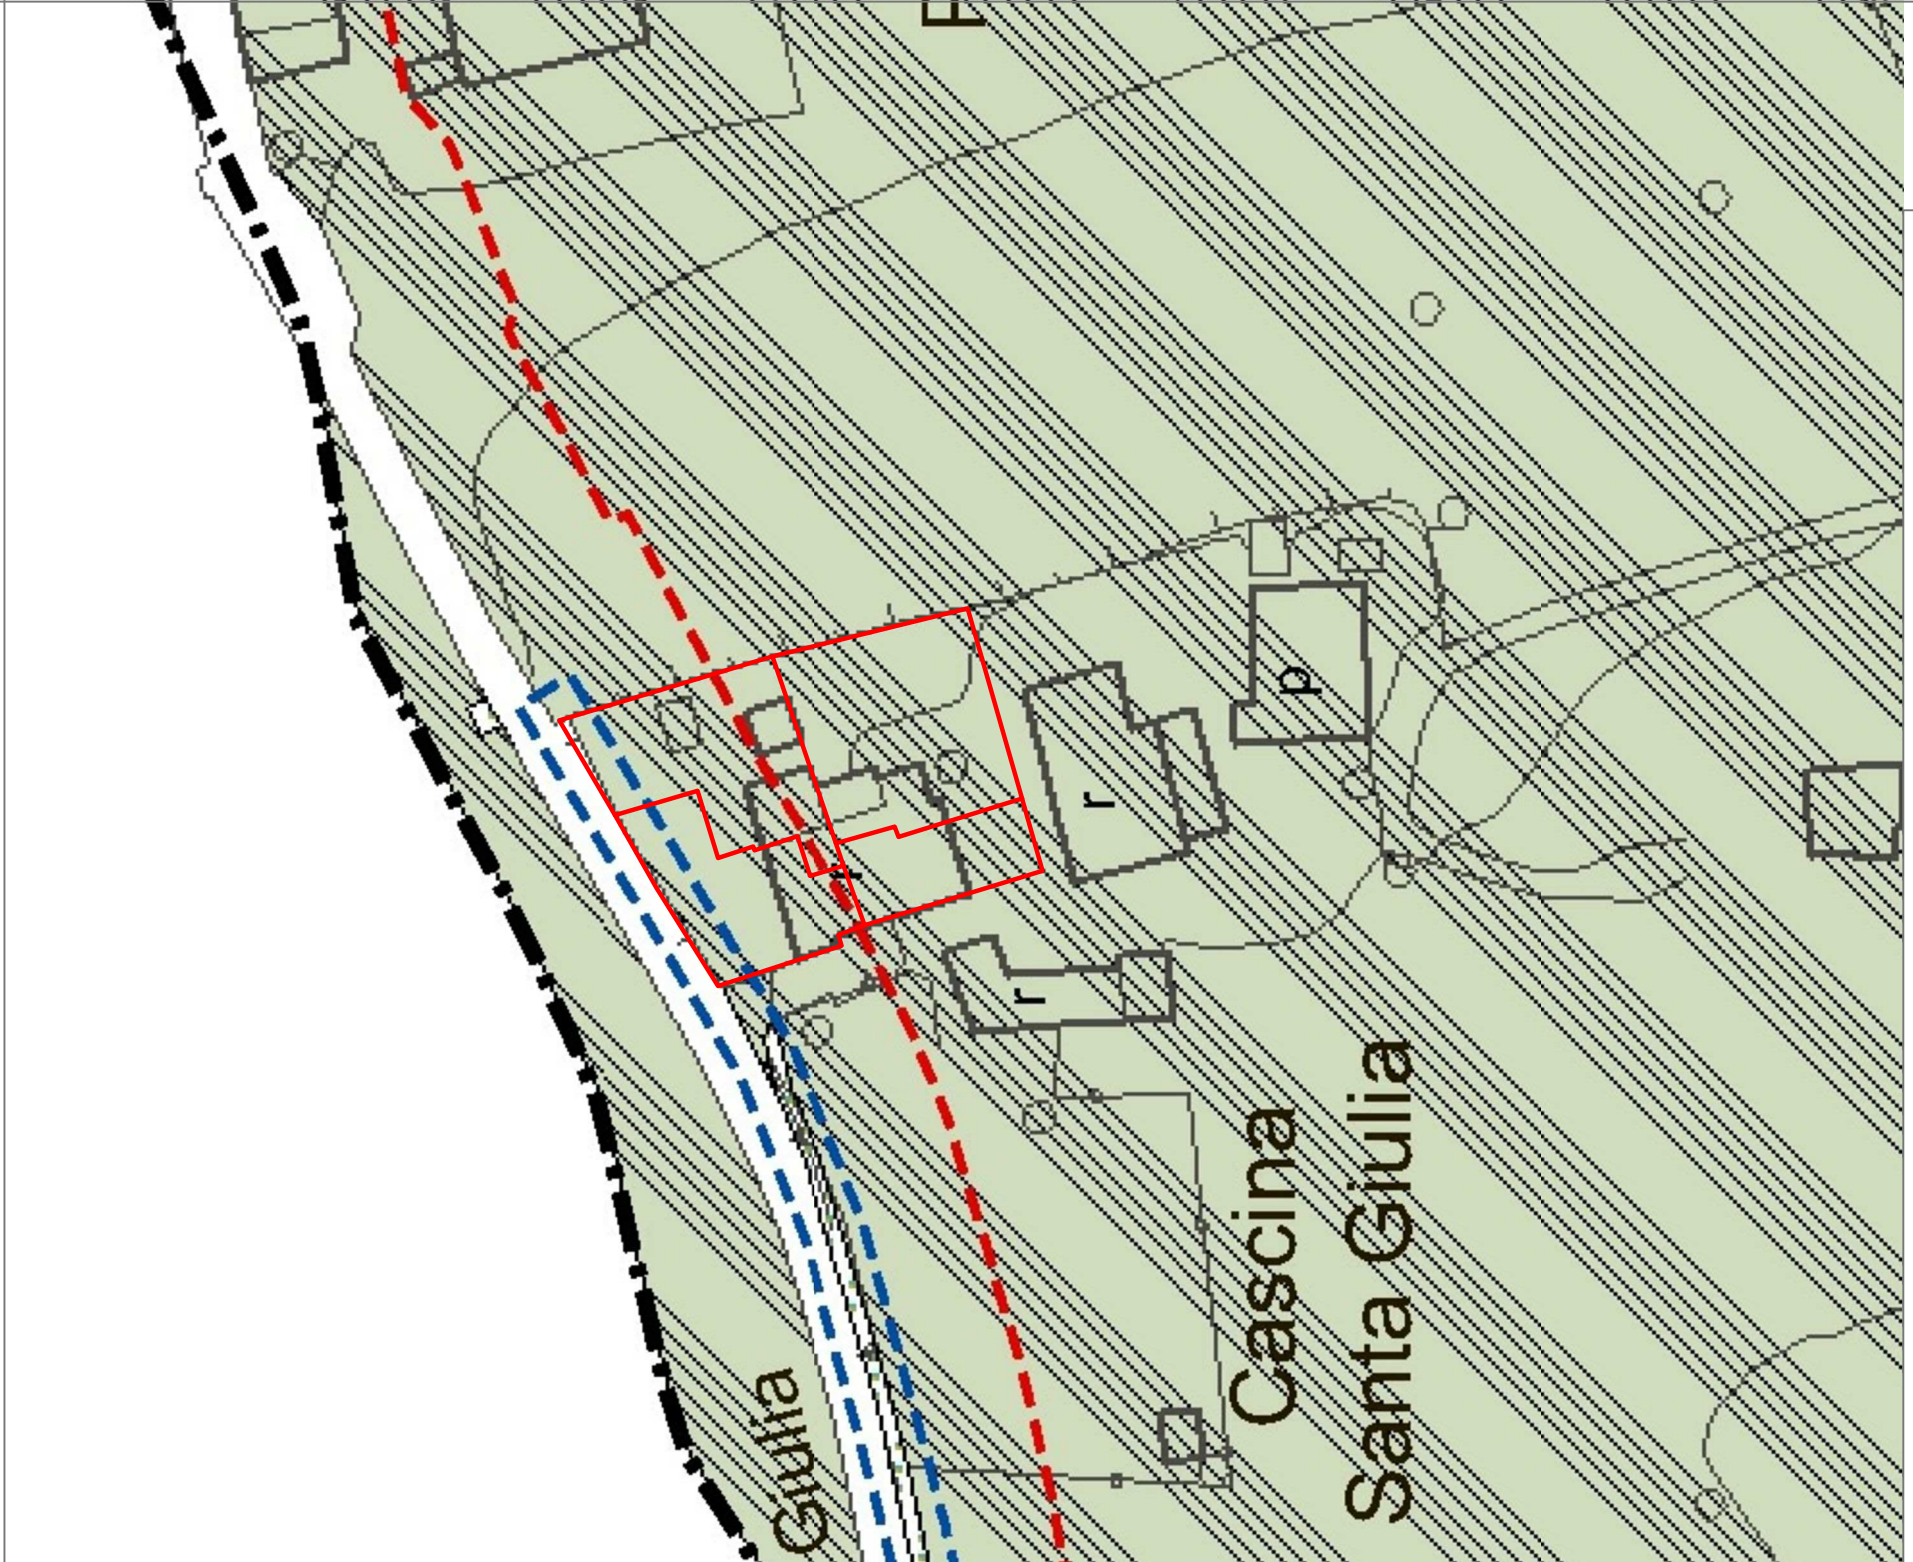

LEGENDA

	AMBITO D'INTERVENTO
	AS - AREA DI SALVAGUARDIA / r: RESIDENZIALE

COMUNE DI LONATO DEL GARDA -ORTOFOTO-

