



ESTRATTO P.G.T.

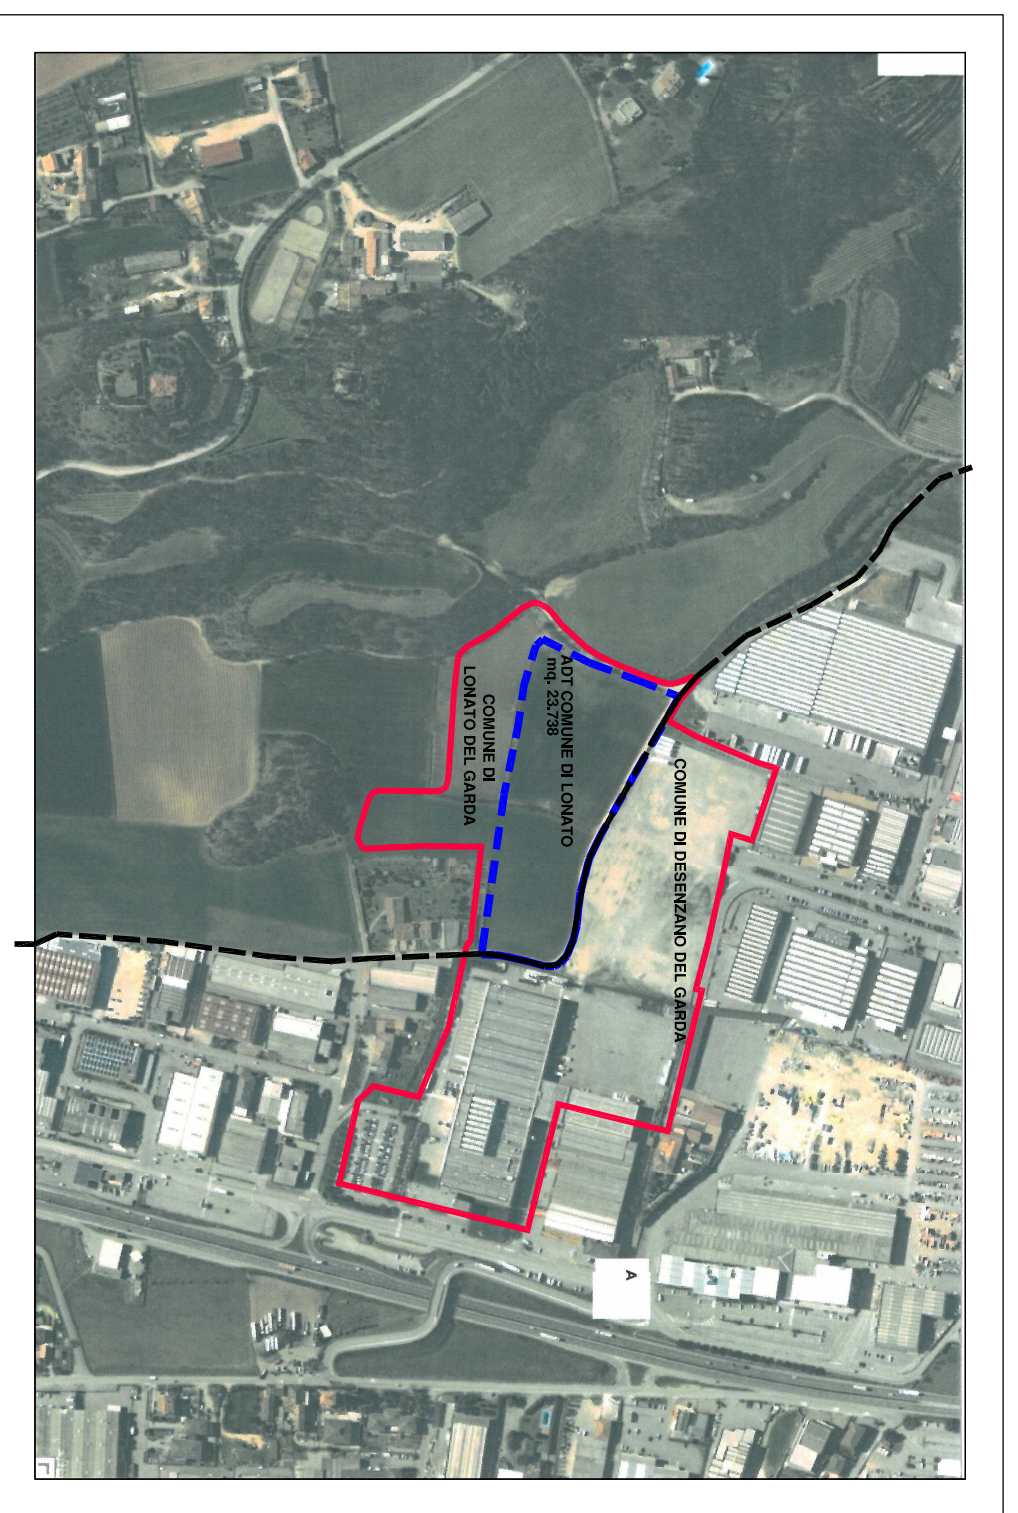

ESTRATTO ORTOFOTO

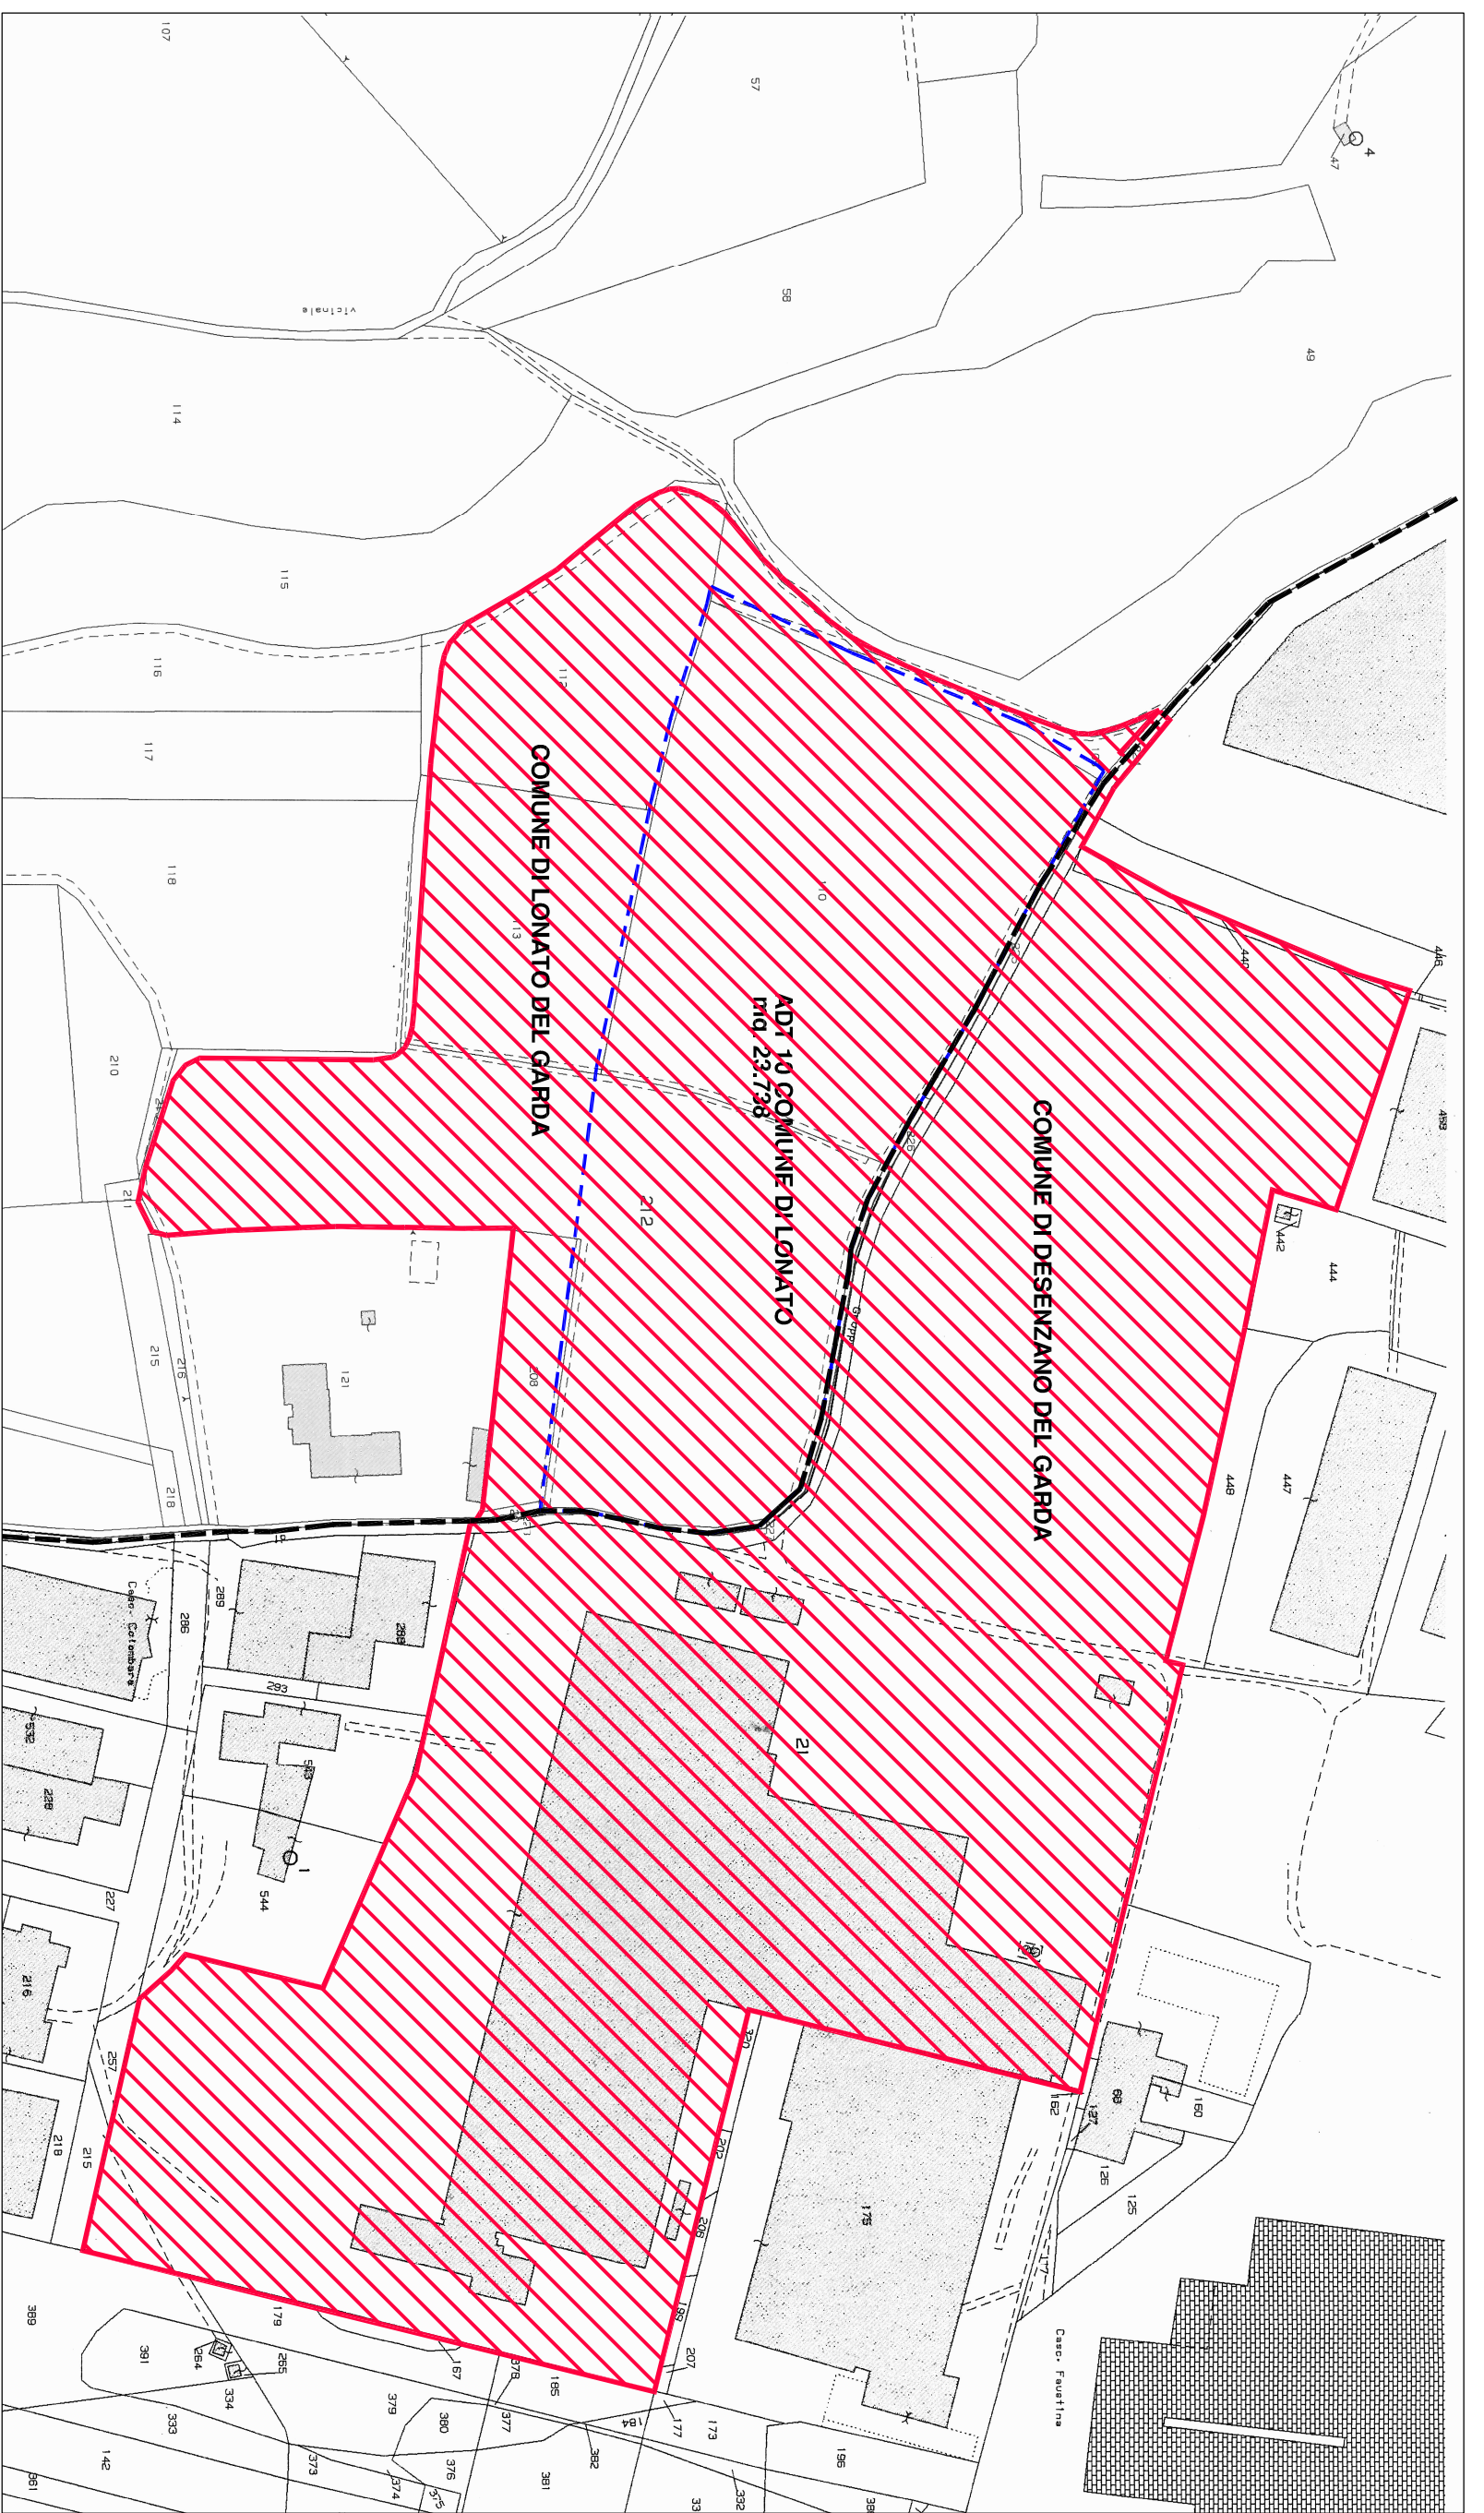

ESTRATTO MAPPA Fg.42

- PROPRIETA' CAMEO S.p.A.
- LIMITE PL IN VARIANTE AL P.G.T. IN COMUNE DI LONATO
- LIMITE COMUNALE

ELABORATI AGGIORNATI IN SEGUITO ALLA CONCLUSIONE DELLA V.A.S.

STUDIO DI ARCHITETTURA



**ISCONTI**  
 F.G.L.  
 ANCI, GIULIANO VISCONTI  
 ANCI, FLAVIA VISCONTI  
 ANCI, ALBERTO VISCONTI  
 VIA E. ANDRISI 14 - DESENZANO DEL GARDA  
 TELEFONO 030.91.44.31 - FAX 030.91.44.30

CAMEO S.p.A.

COMUNE DI LONATE  
 PIANO DI LOTTIZZAZIONE IN VARIANTE AL P.G.T.

ESTRATTO P.G.T. 1:5000  
 ESTRATTO MAPPA 1:2000

2015A3

**1**

NOVEMBRE 2015  
 MAGGIO 2016  
 MAGGIO 2017

IL PRESENTE ELABORATO GRAFICO E' DI PROPRIETA' ESCLUSIVA DELLO STUDIO DI ARCHITETTURA F.G.L. VISCONTI CHE NE VIETA LA RIPRODUZIONE E LA CESSIONE, ATTRAVERSO SENZA AUTORIZZAZIONE SCRITTA.