

STATO DI FATTO/ COMPARATIVO/ DI PROGETTO

COMMITTENTE: FREESTYLE SRL - n.1576 - AREA INTERVENTO A
ALTRA PROPRIETÀ - n.1577 - AREA INTERVENTO B
PEDROTTI SERGIO - n.1470 - AREA INTERVENTO C
OGGETTO: RICHIESTA DI AUTORIZZAZIONE PRELIMINARE PER RIQUALIFICAZIONE
FABBRICATO RESIDENZIALE

TAVOLA: PLANIMETRIA GENERALE

DATA EMISSIONE:	NOVEMBRE 2021	RESPONSABILE:	Lorenzo
AGGIORNAMENTO 1:	AGGIORNAMENTO 2: 27/04/2022	COLLABORATORE:	Mira
AGGIORNAMENTO 3:	AGGIORNAMENTO 4:	VERIFICATO DA:	Lorenzo

IL COMMITTENTE: _____

PROGETTISTA: _____

PROGETTISTA: _____

PROTOCOLLO:

LEGENDA

SEZIONE

DEMOLITO

CONTRUITO

LIMITE PROPRIETÀ'


ALTRA PROPRIETÀ'



PLANIMETRIA GENERALE - STATO DI FATTO



PLANIMETRIA GENERALE - STATO DI PROGETTO

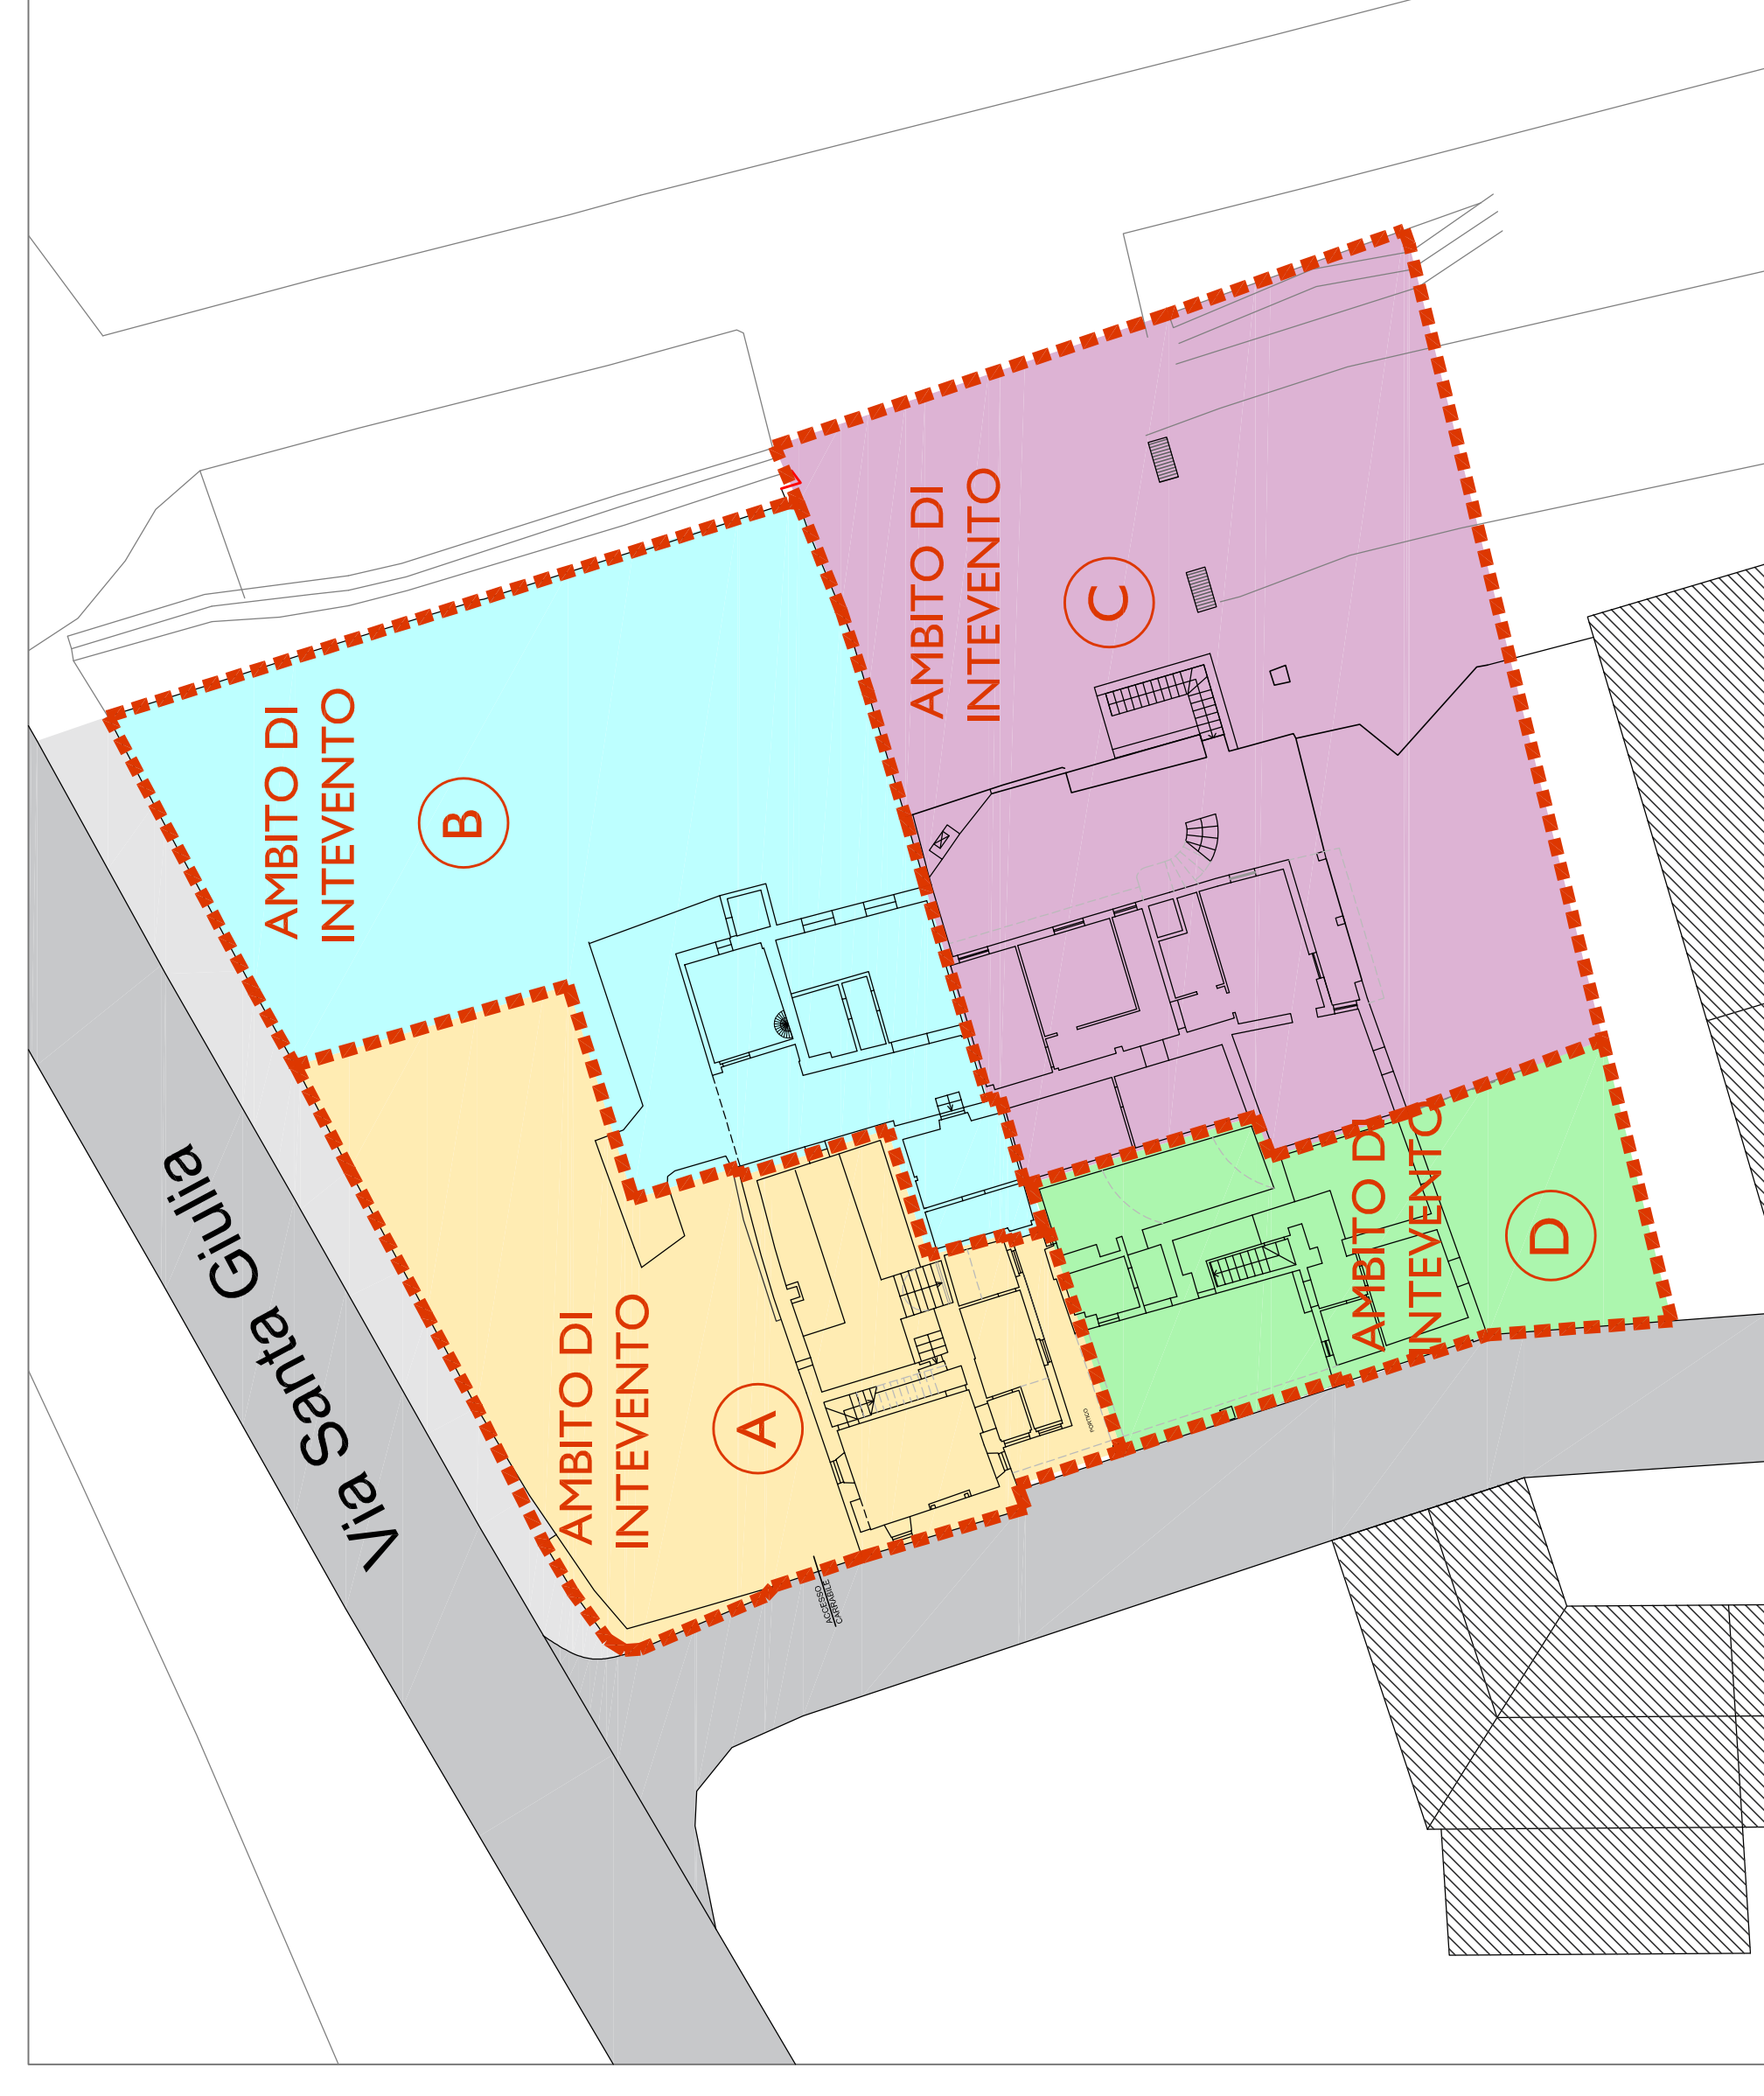

PLANIMETRIA GENERALE - STATO DI PROGETTO