



- PROPRIETA' CAMEO S.p.A. IN COMUNE DI LONATO
- LIMITI P.I. IN VARIANTE AL P.G.T.
- AREE ESCLUSO-COMPARTO 10
- STERRI
- RIPORTI


SEZIONE A-A

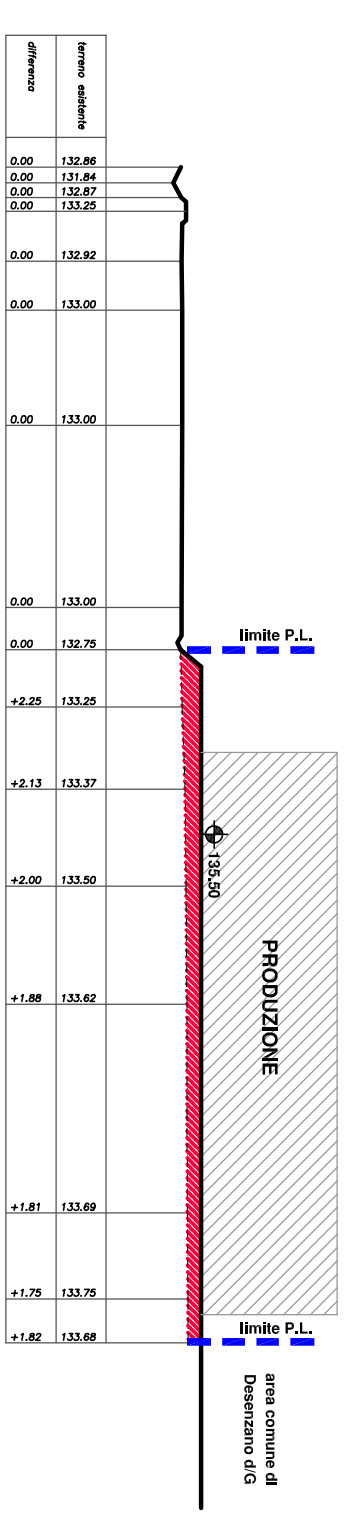

SEZIONE B-B

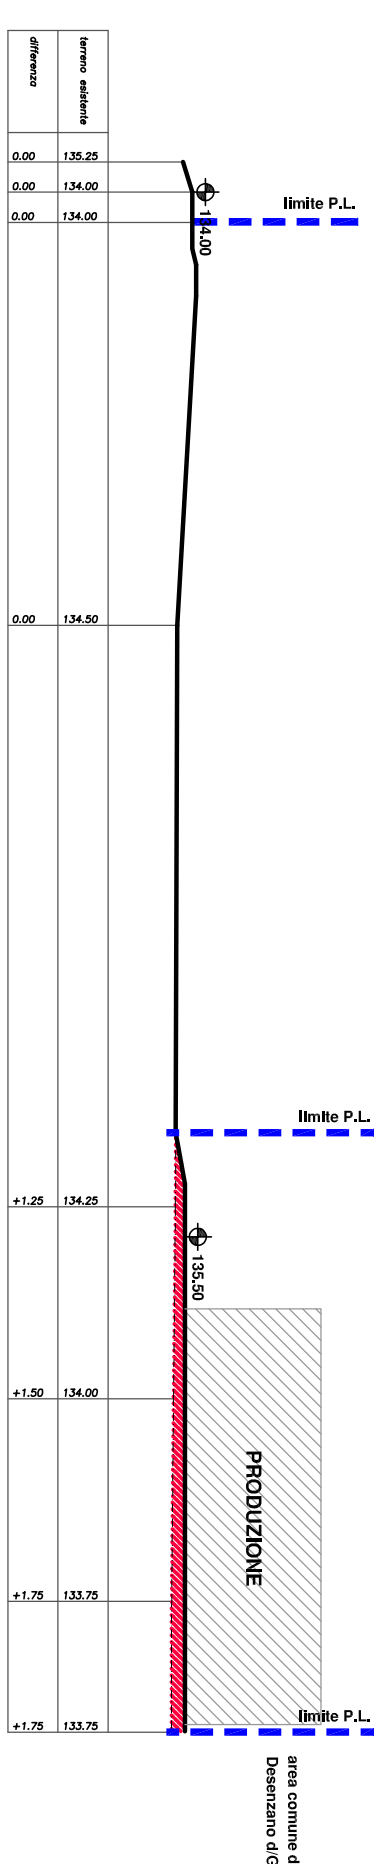

SEZIONE C-C

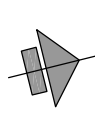

ELABORATI AGGIORNATI IN SEGUITO ALLA CONCLUSIONE DELLA V.A.S.

STUDIO DI ARCHITETTURA

ISCONTI

F.G.L.
 ARCH. GIULIANO VISCONTI
 ARCH. FLAVIA VISCONTI
 ARCH. ALBERTO VISCONTI

VIALE E. ANDREI N. 4 - SESEZANO DV. (BS)
 TELEFONO 039714621 - FAX 039714620

IL PRESENTE ELABORATO GONFICO E' IN PROPRIETA' SCOLARIA DELLO STUDIO DI ARCHITETTURA F.G.L. VISCONTI CHE NE HA LA IMPRESIONE E LA CESSIONE A TERZO SARA AUTORIZZAZIONE SCRITTA

CAMEO S.p.A.

COMUNE DI LONATO

Fg. 42 n.m. 118-119-113-212-256-266-277

PIANO DI LOTTIZZAZIONE IN VARIANTE AL P.G.T.

STERRI E RIPORTI
 PLANIMETRIA - SEZIONI

1:1000

2015A3

5

NOVEMBRE 2015
 MAGGIO 2017