

FEZZARDI
ARCHITETTURA & DESIGN

25017 Ionato del Garda (bs) via Repubblica, 45
tel.0309130730 fax.0309913352
www.studiofezzardi.it
e-mail: info@studiofezzardi.it

Il presente disegno è di esclusiva proprietà dello studio
architettonico Fezzardi s.p.a. e non può essere riprodotto
o utilizzato in alcun modo senza il permesso scritto dello
studio Fezzardi s.p.a. pena le sanzioni di legge.
Studio coperto da patto di riservatezza (D.Lgs.
n. 112/2008 art. 17)
Prestazione n. 1402/001005

DIS. n°
1470-1576
1577

TAV. n°
05


SCALA, n°
100

STATO DI FATTO/ COMPARATIVO/ DI PROGETTO


COMMITTENTE:	FREESTYLE SRL - n° 1576 - AREA INTERVENTO A PODAVINI MICHELA - n° 1577 - AREA INTERVENTO B FRANCESCO PEDROTTI - AREA INTERVENTO C PEDROTTI ERICA - AREA INTERVENTO D		
OGGETTO:	RICHIESTA DI AUTORIZZAZIONE PAESAGGISTICA PER RIQUALIFICAZIONE FABBRICATO RESIDENZIALE		
TAVOLA:	PIANTA NUOVO BOX AUTO INTERRATO		
DATA EMISSIONE:	NOVEMBRE 2021	RESPONSABILE:	Lorenzo
AGGIORNAMENTO 1:	27/04/2022	COLLABORATORE:	Mira
AGGIORNAMENTO 2:	05/09/2022	VERIFICATO DA:	Lorenzo
AGGIORNAMENTO 3:		PROTOCOLLO:	
IL COMMITTENTE:			
PROGETTISTA			
PROGETTISTA			

LEGENDA


	SEZIONE
	DEMOLITO
	CONSTRUITO

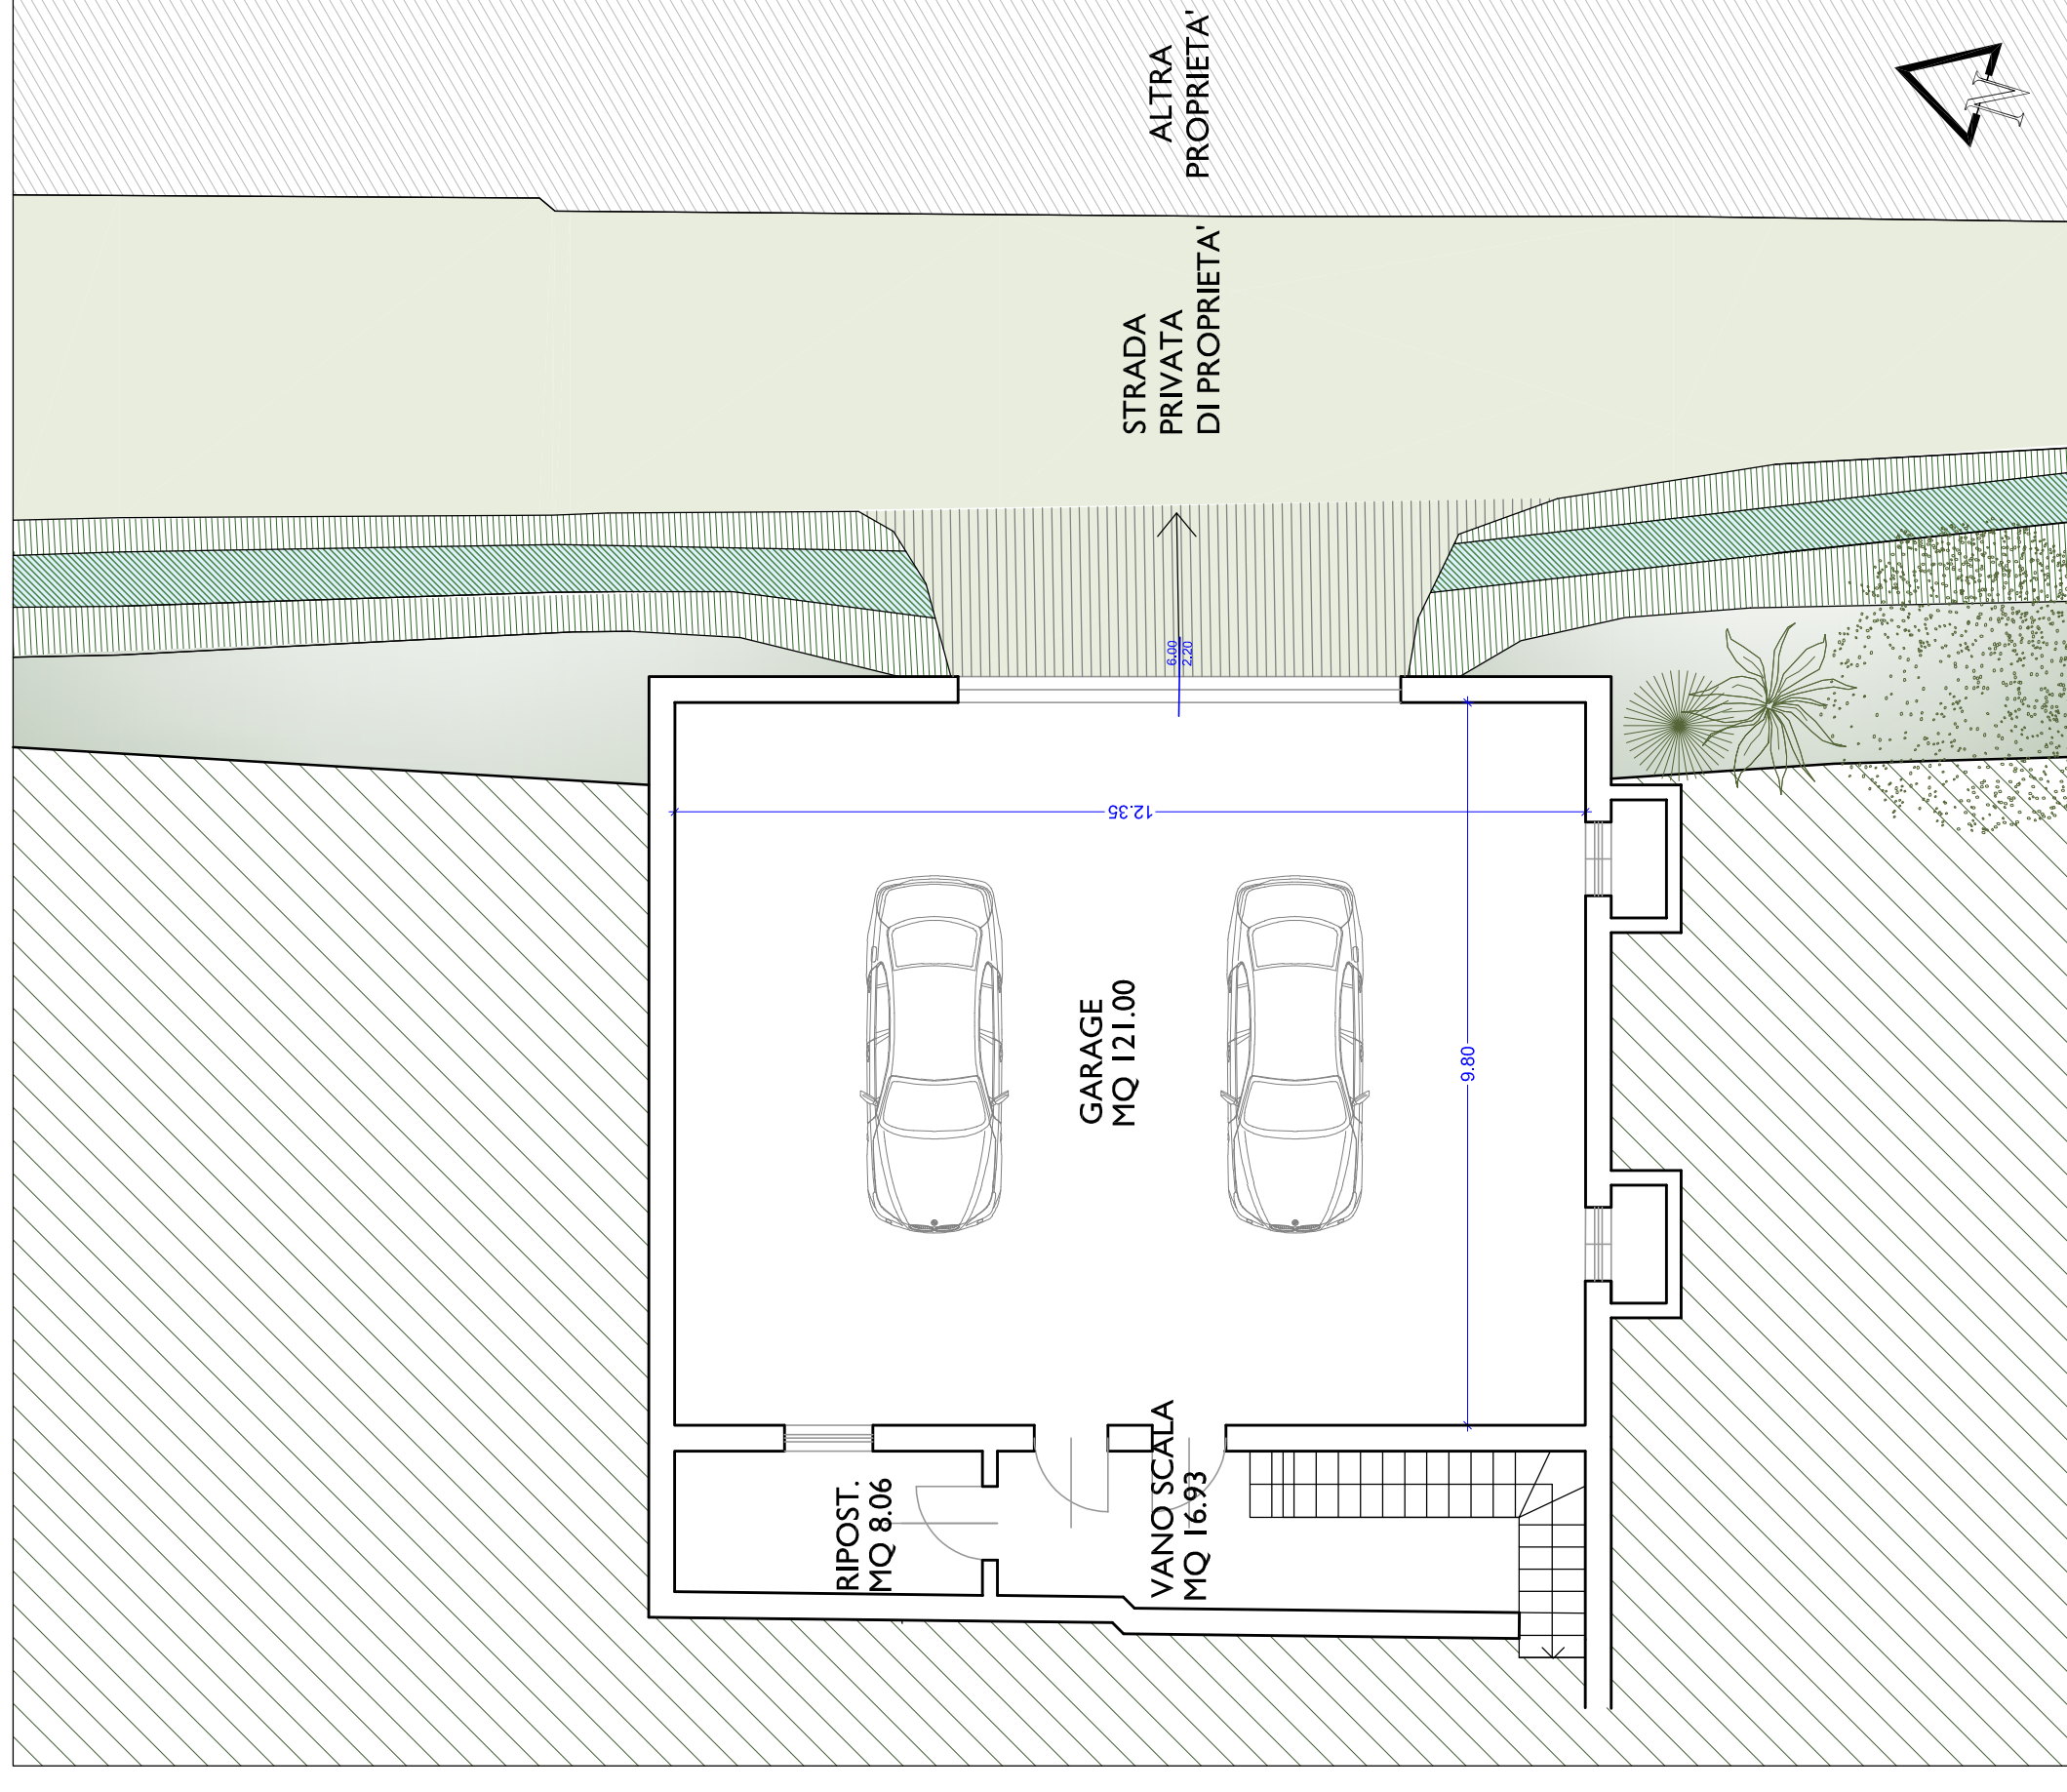

PIANTA PIANO INTERRATO - STATO DI PROGETTO IN VARIANTE ALLA PRATICA EDI/2020/00330/PDC

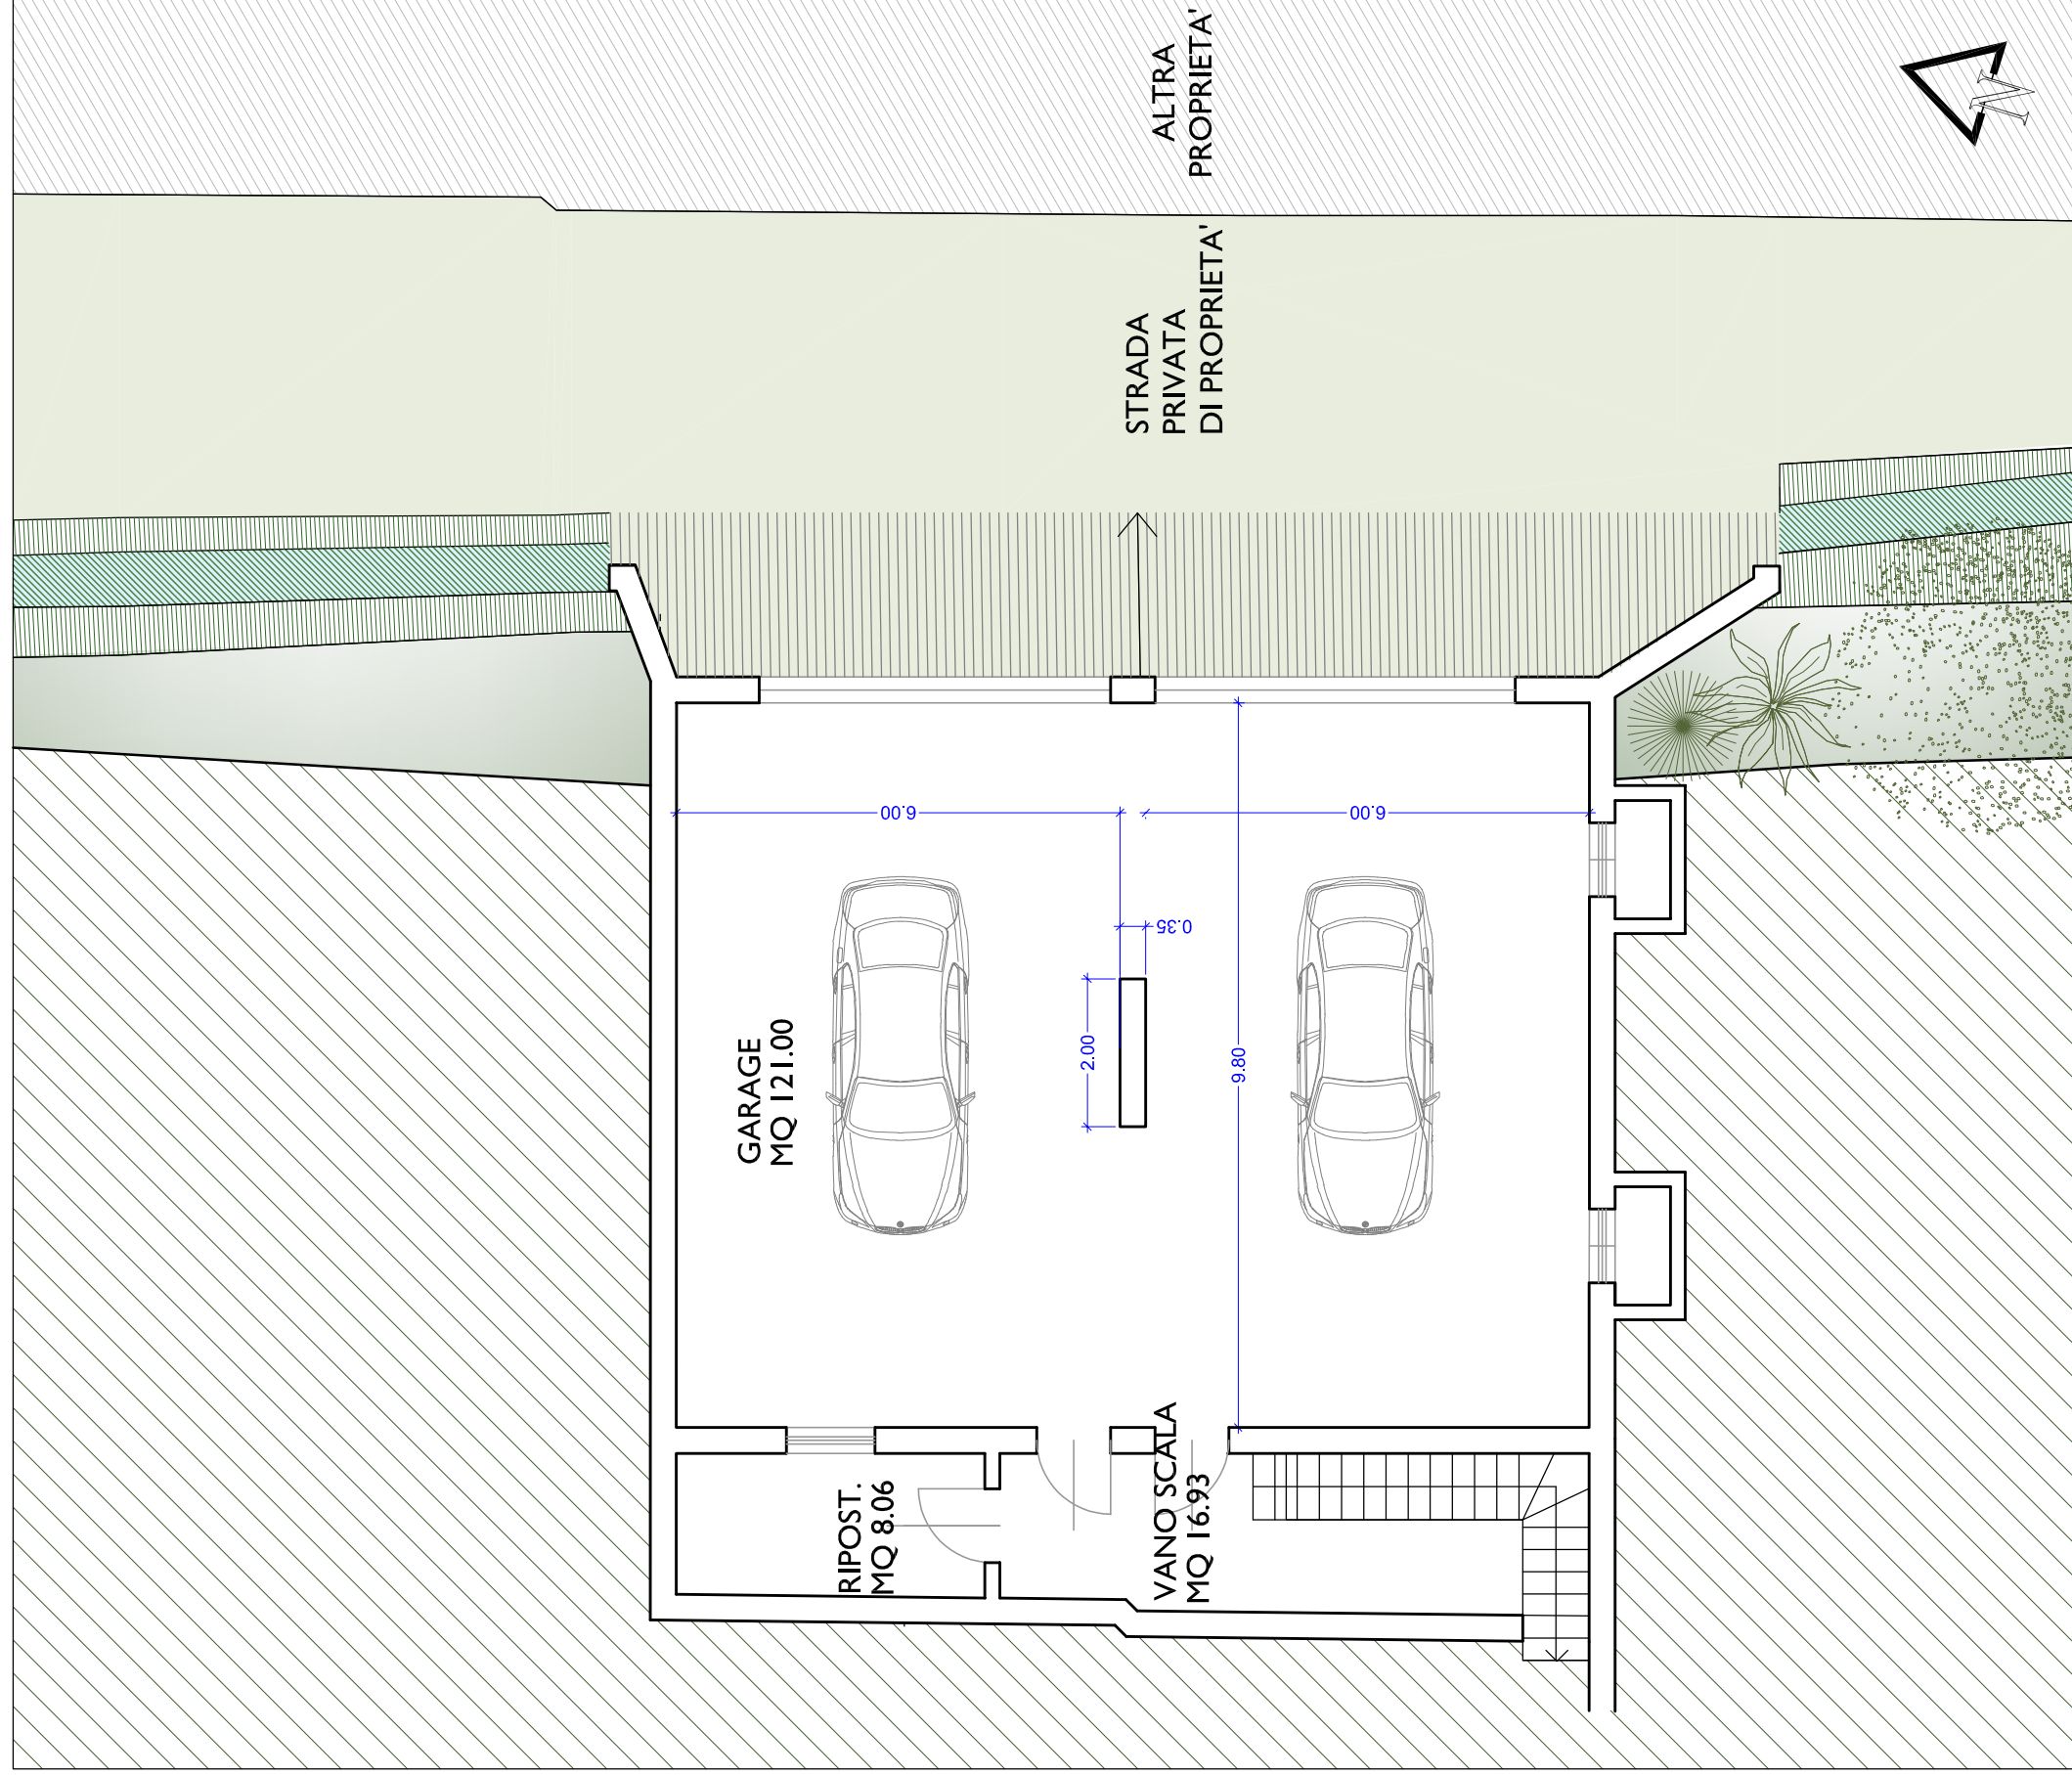

PIANTA PIANO INTERRATO - STATO DI PROGETTO PRATICA EDI/2020/00330/PDC

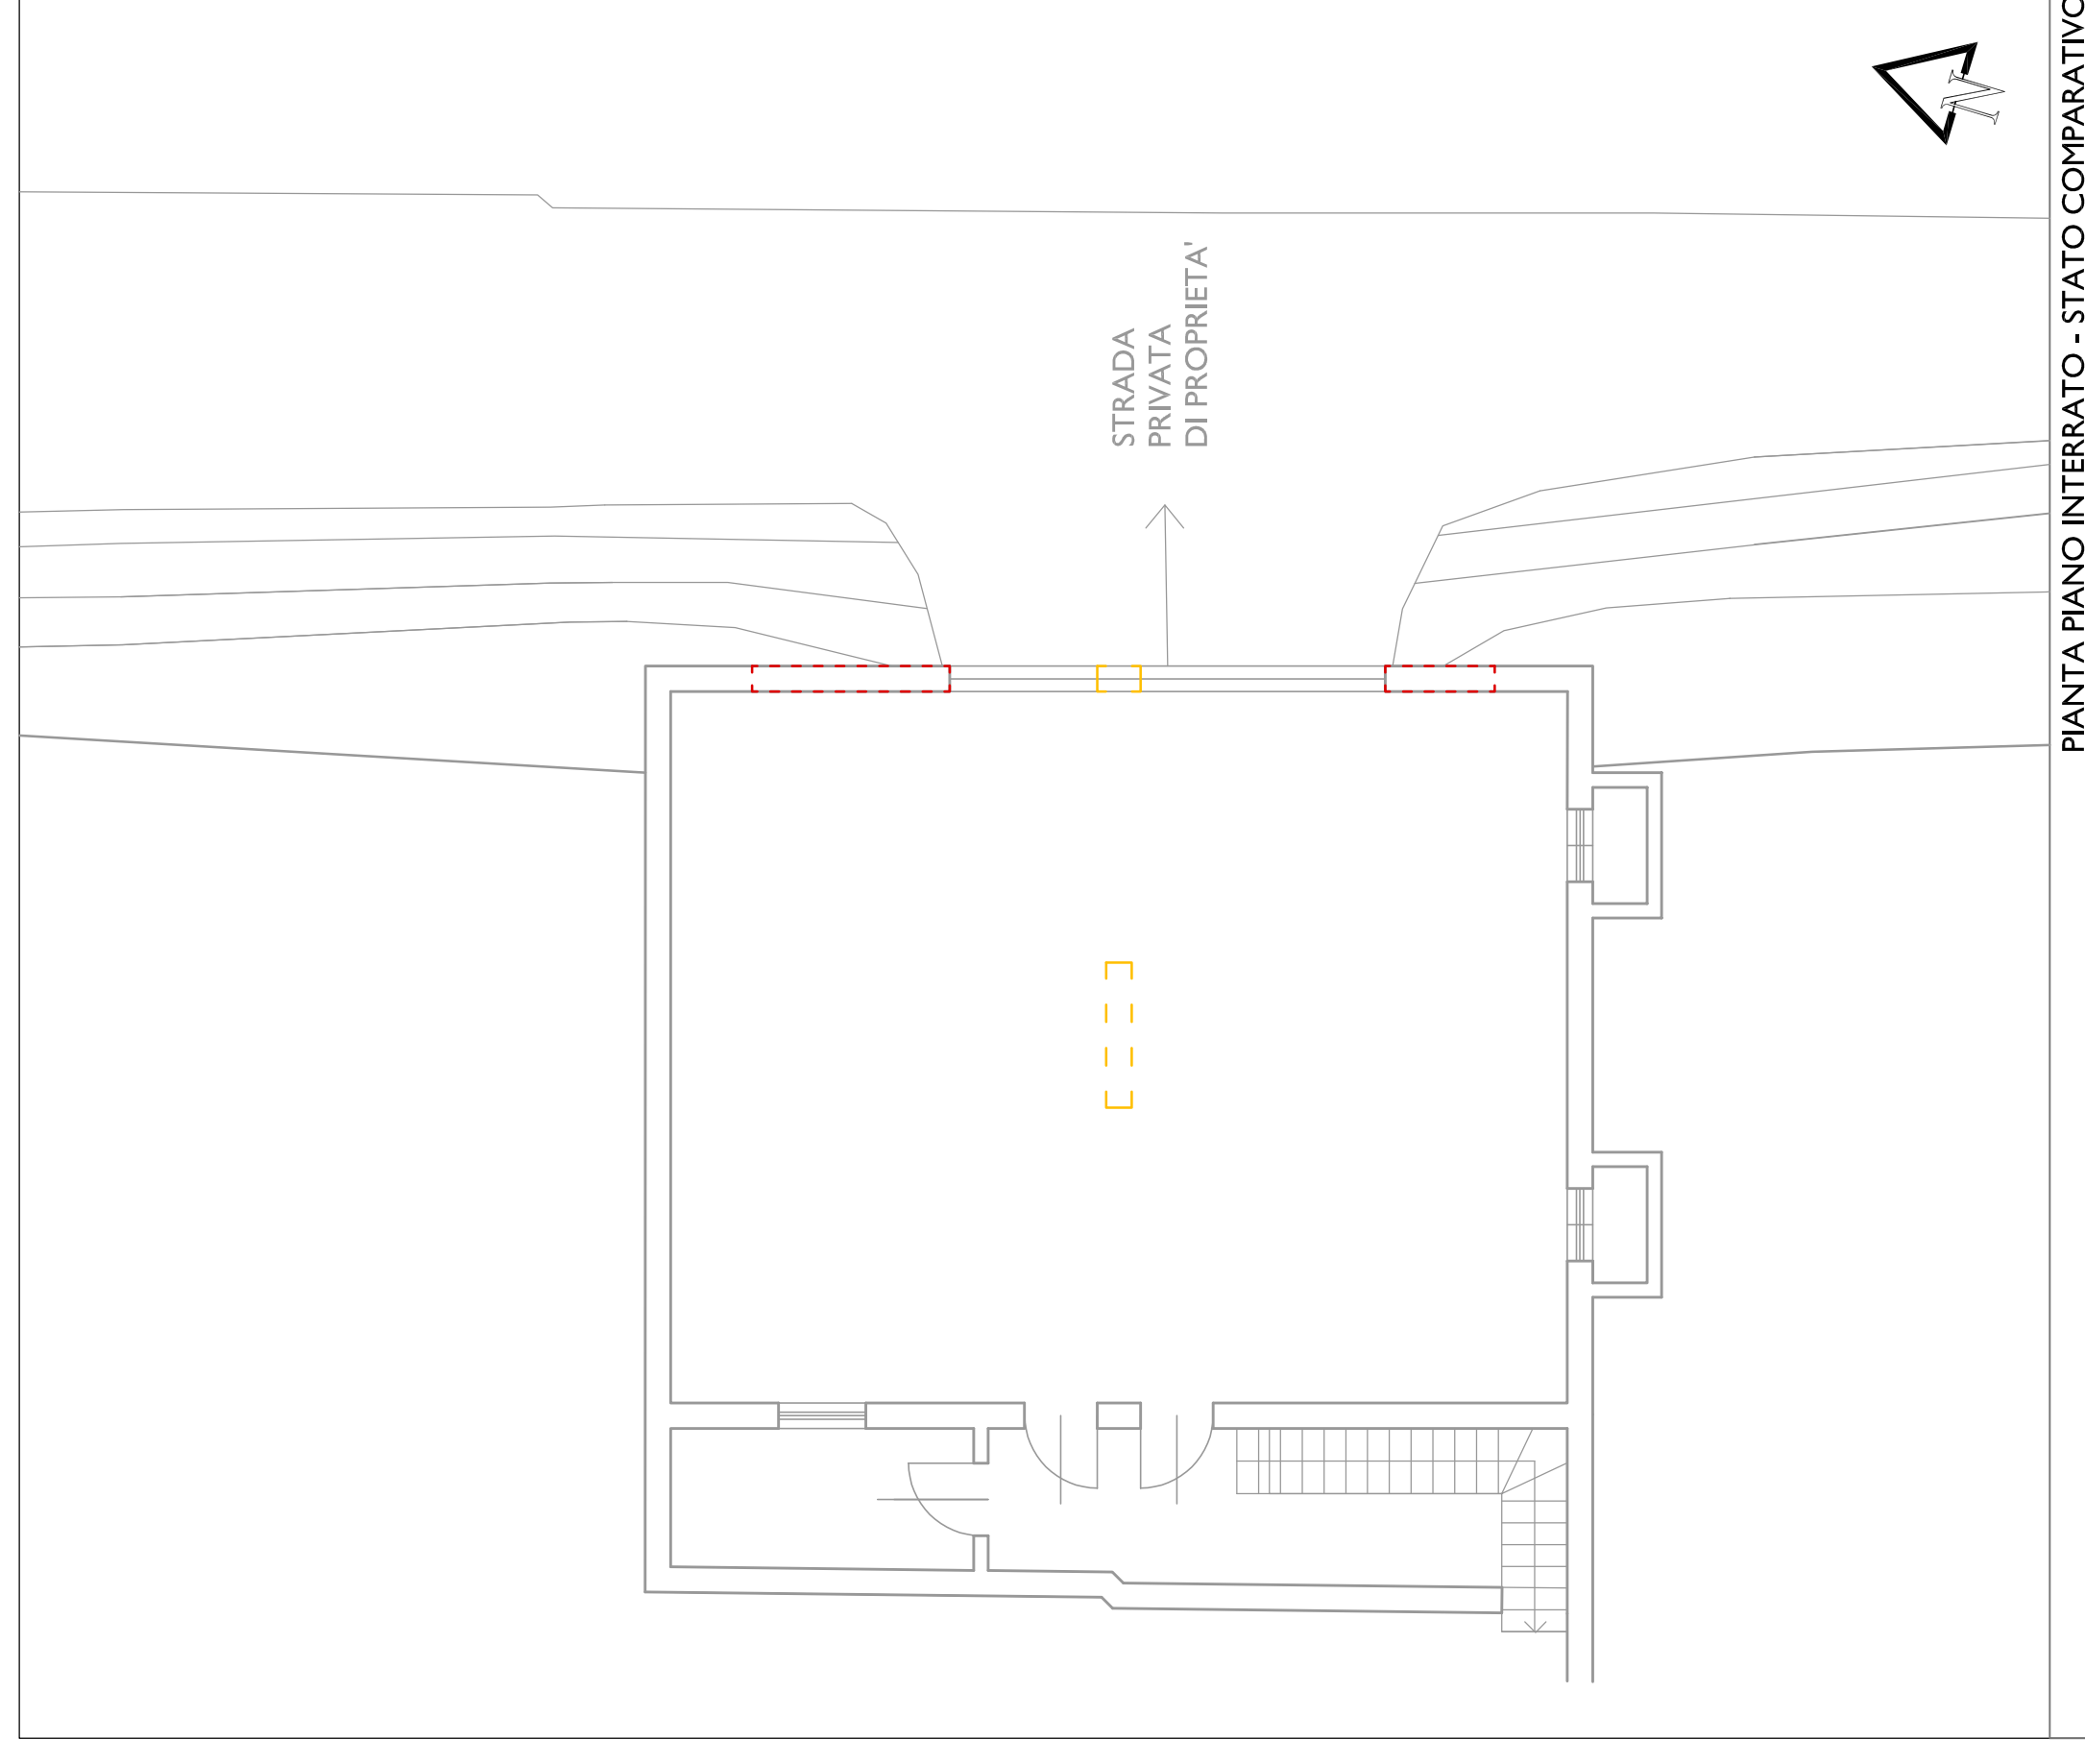

PIANTA PIANO INTERRATO - STATO COMPARATIVO