

FEZZARDI
ARCHITETTURA & DESIGN

25017 Ionato del Garda (bs) via repubblicca, 45
tel.0309130730 fax.0309913352
www.studiofezzardi.it
e-mail: info@studiofezzardi.it

Il presente disegno è di esclusiva proprietà dello studio
FEZZARDI ARCHITETTURA & DESIGN. È vietata espressamente
qualsiasi forma di ristampa o riproduzione senza il permesso
scritto dello studio. Lo studio si riserva il diritto di utilizzare
il presente disegno per scopi promozionali e pubblicitari.
Studio coperto da polizza responsabilità civile
generale n. 1452967895
PIEMONTE - 14/09/2022

DIS. n°
1470-1576
1577

TAV. n°

06

SCALA. n°
100

STATO DI FATTO/ COMPARATIVO/ DI PROGETTO

COMMITTENTE:
FREESTYLE SRL - n.1576 - AREA INTERVENTO A
PODAVINI MICHELA - n.1577 - AREA INTERVENTO B
PEDROTTI SERGIO - n.1470 - AREA INTERVENTO C
PEDROTTI ERICA - AREA INTERVENTO D


OGGETTO:
RICHIESTA DI AUTORIZZAZIONE PAESAGGISTICA PER RIQUALIFICAZIONE
FABBRICATO RESIDENZIALE

TAVOLA:
SEZIONE Y:Y


| | | | |
|------------------|---------------|----------------|--------|
| DATA EMISSIONE: | NOVEMBRE 2021 | RESPONSABILE: | Loenzo |
| AGGIORNAMENTO 1: | 27/04/2022 | COLLABORATORE: | Mitra |
| AGGIORNAMENTO 2: | 05/09/2022 | VERIFICATO DA: | Loenzo |
| AGGIORNAMENTO 3: | | PROTOCOLLO: | |
| IL COMMITTENTE: | | | |
| PROGETTISTA | | | |
| PROGETTISTA | | | |

LEGENDA


| | |
|--|------------|
| | SEZIONE |
| | DEMOLITO |
| | CONSTRUITO |

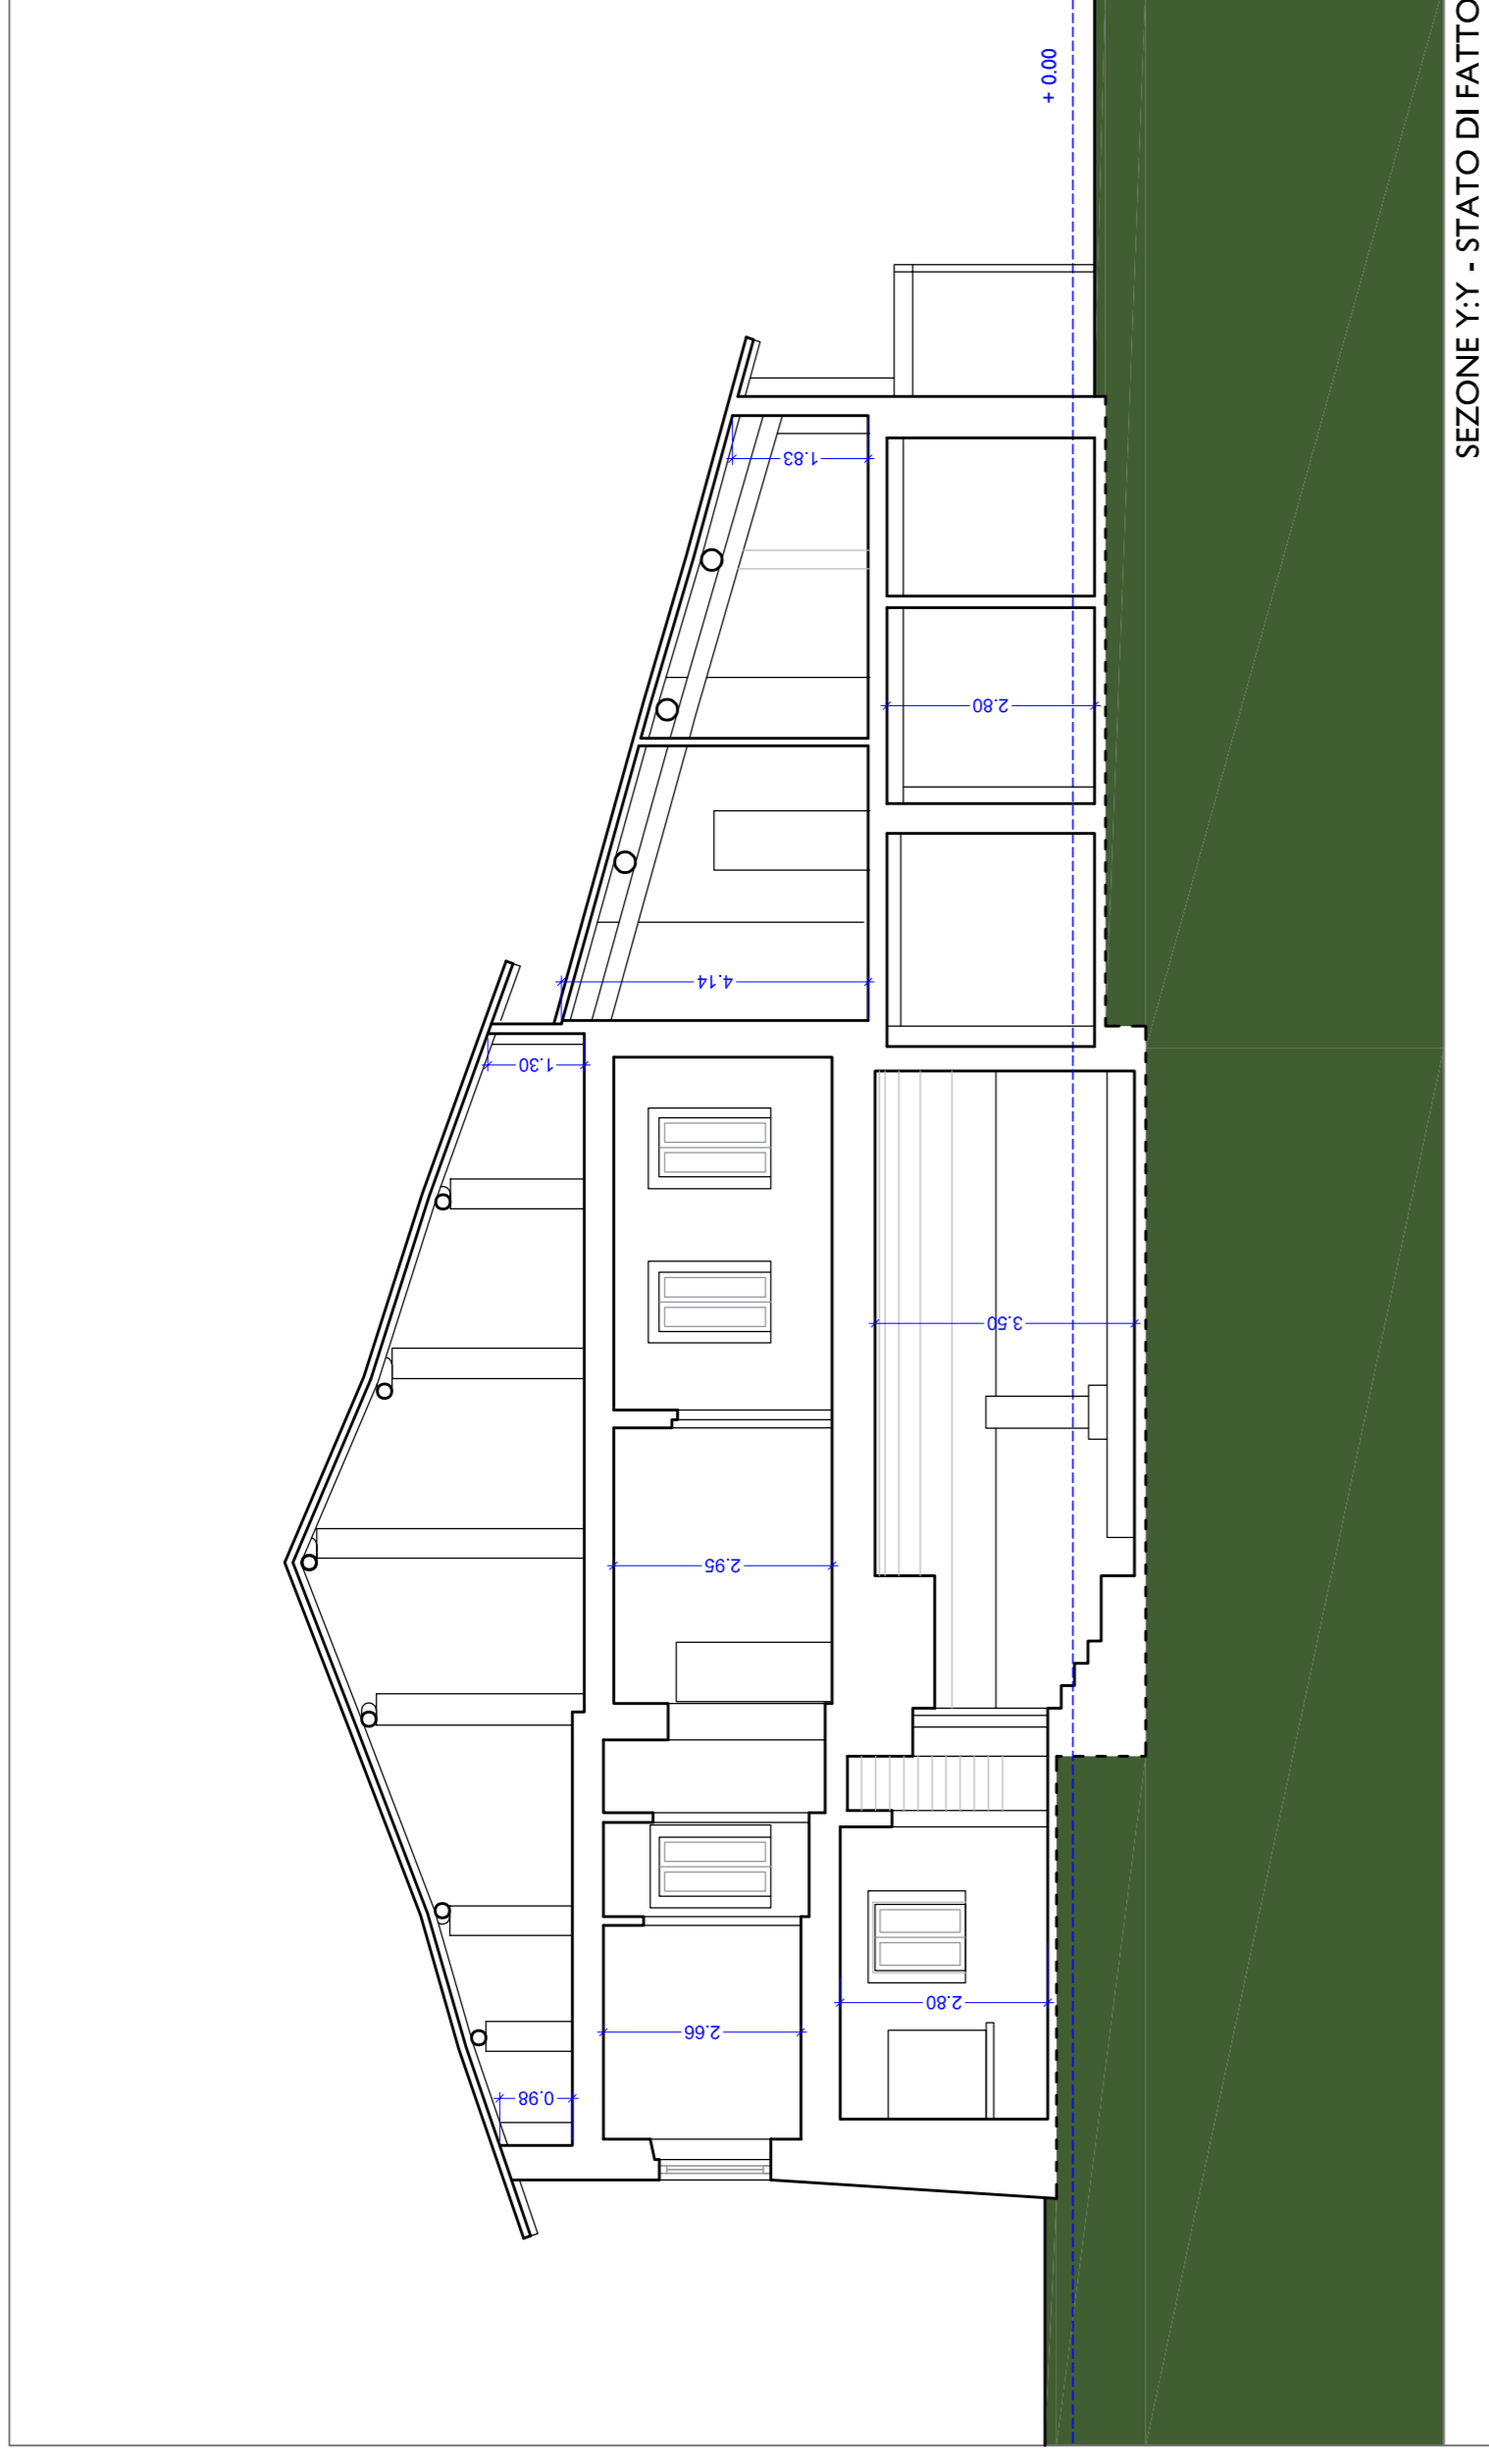

SEZIONE Y:Y - STATO DI FATTO

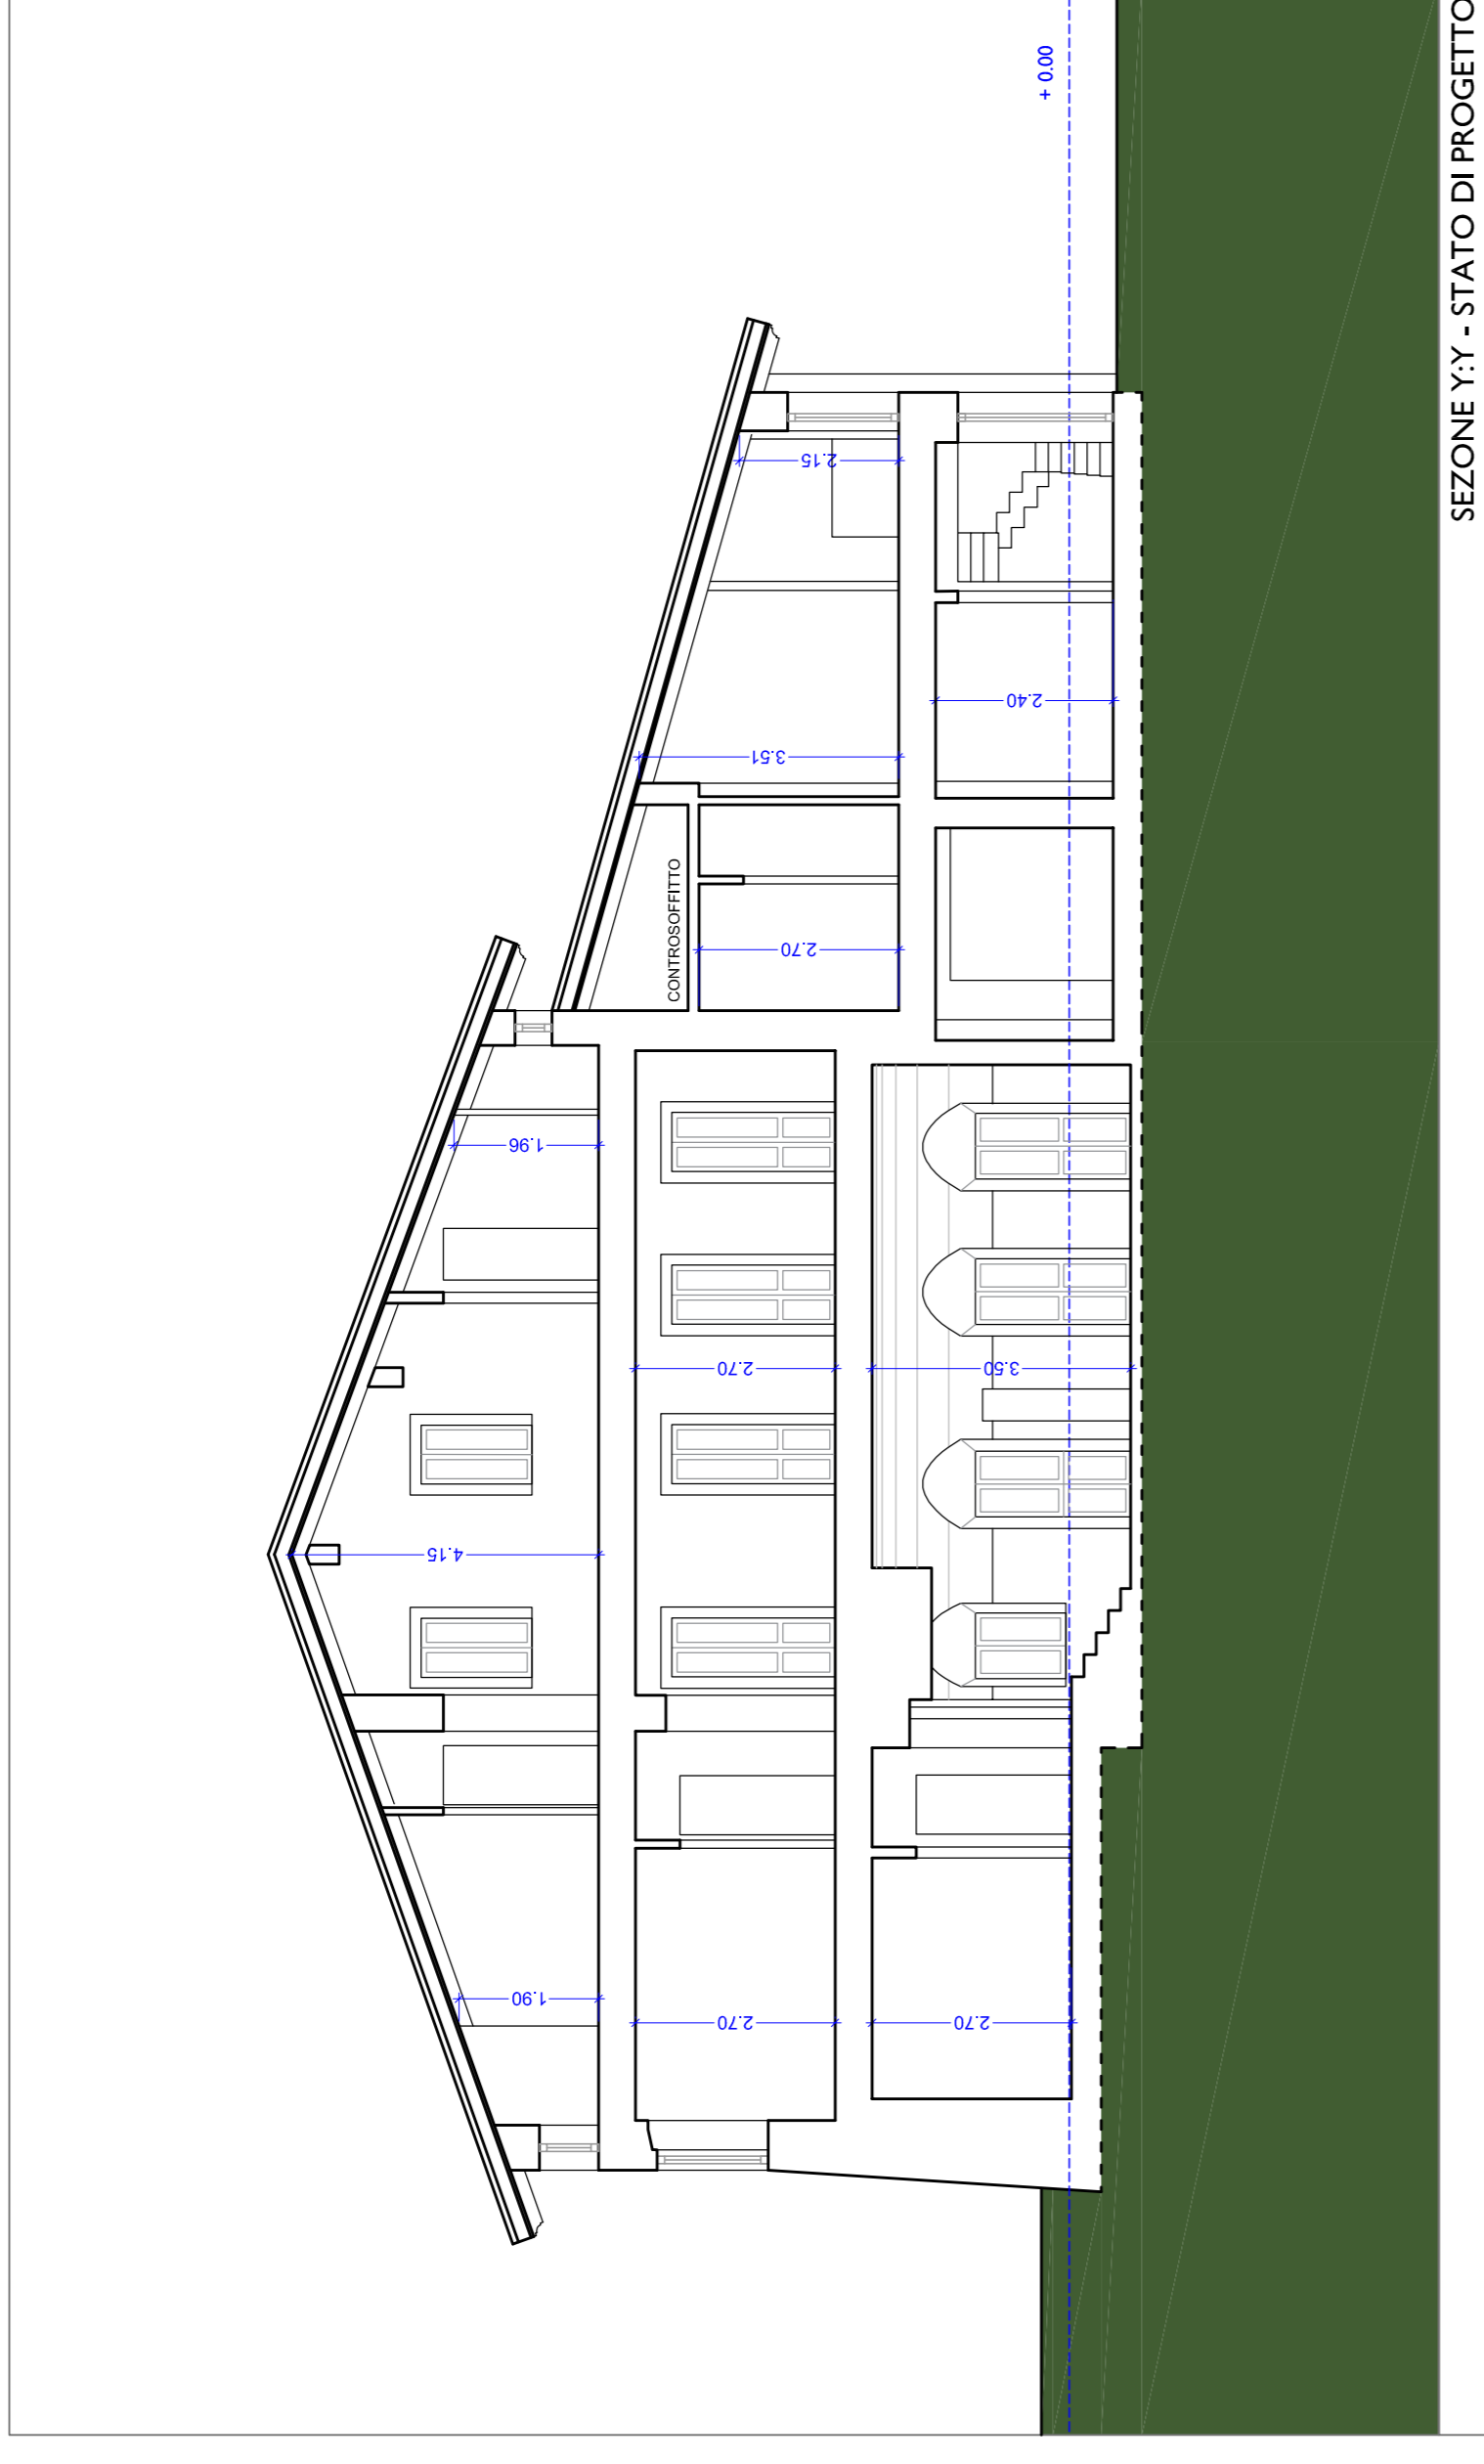

SEZIONE Y:Y - STATO DI PROGETTO

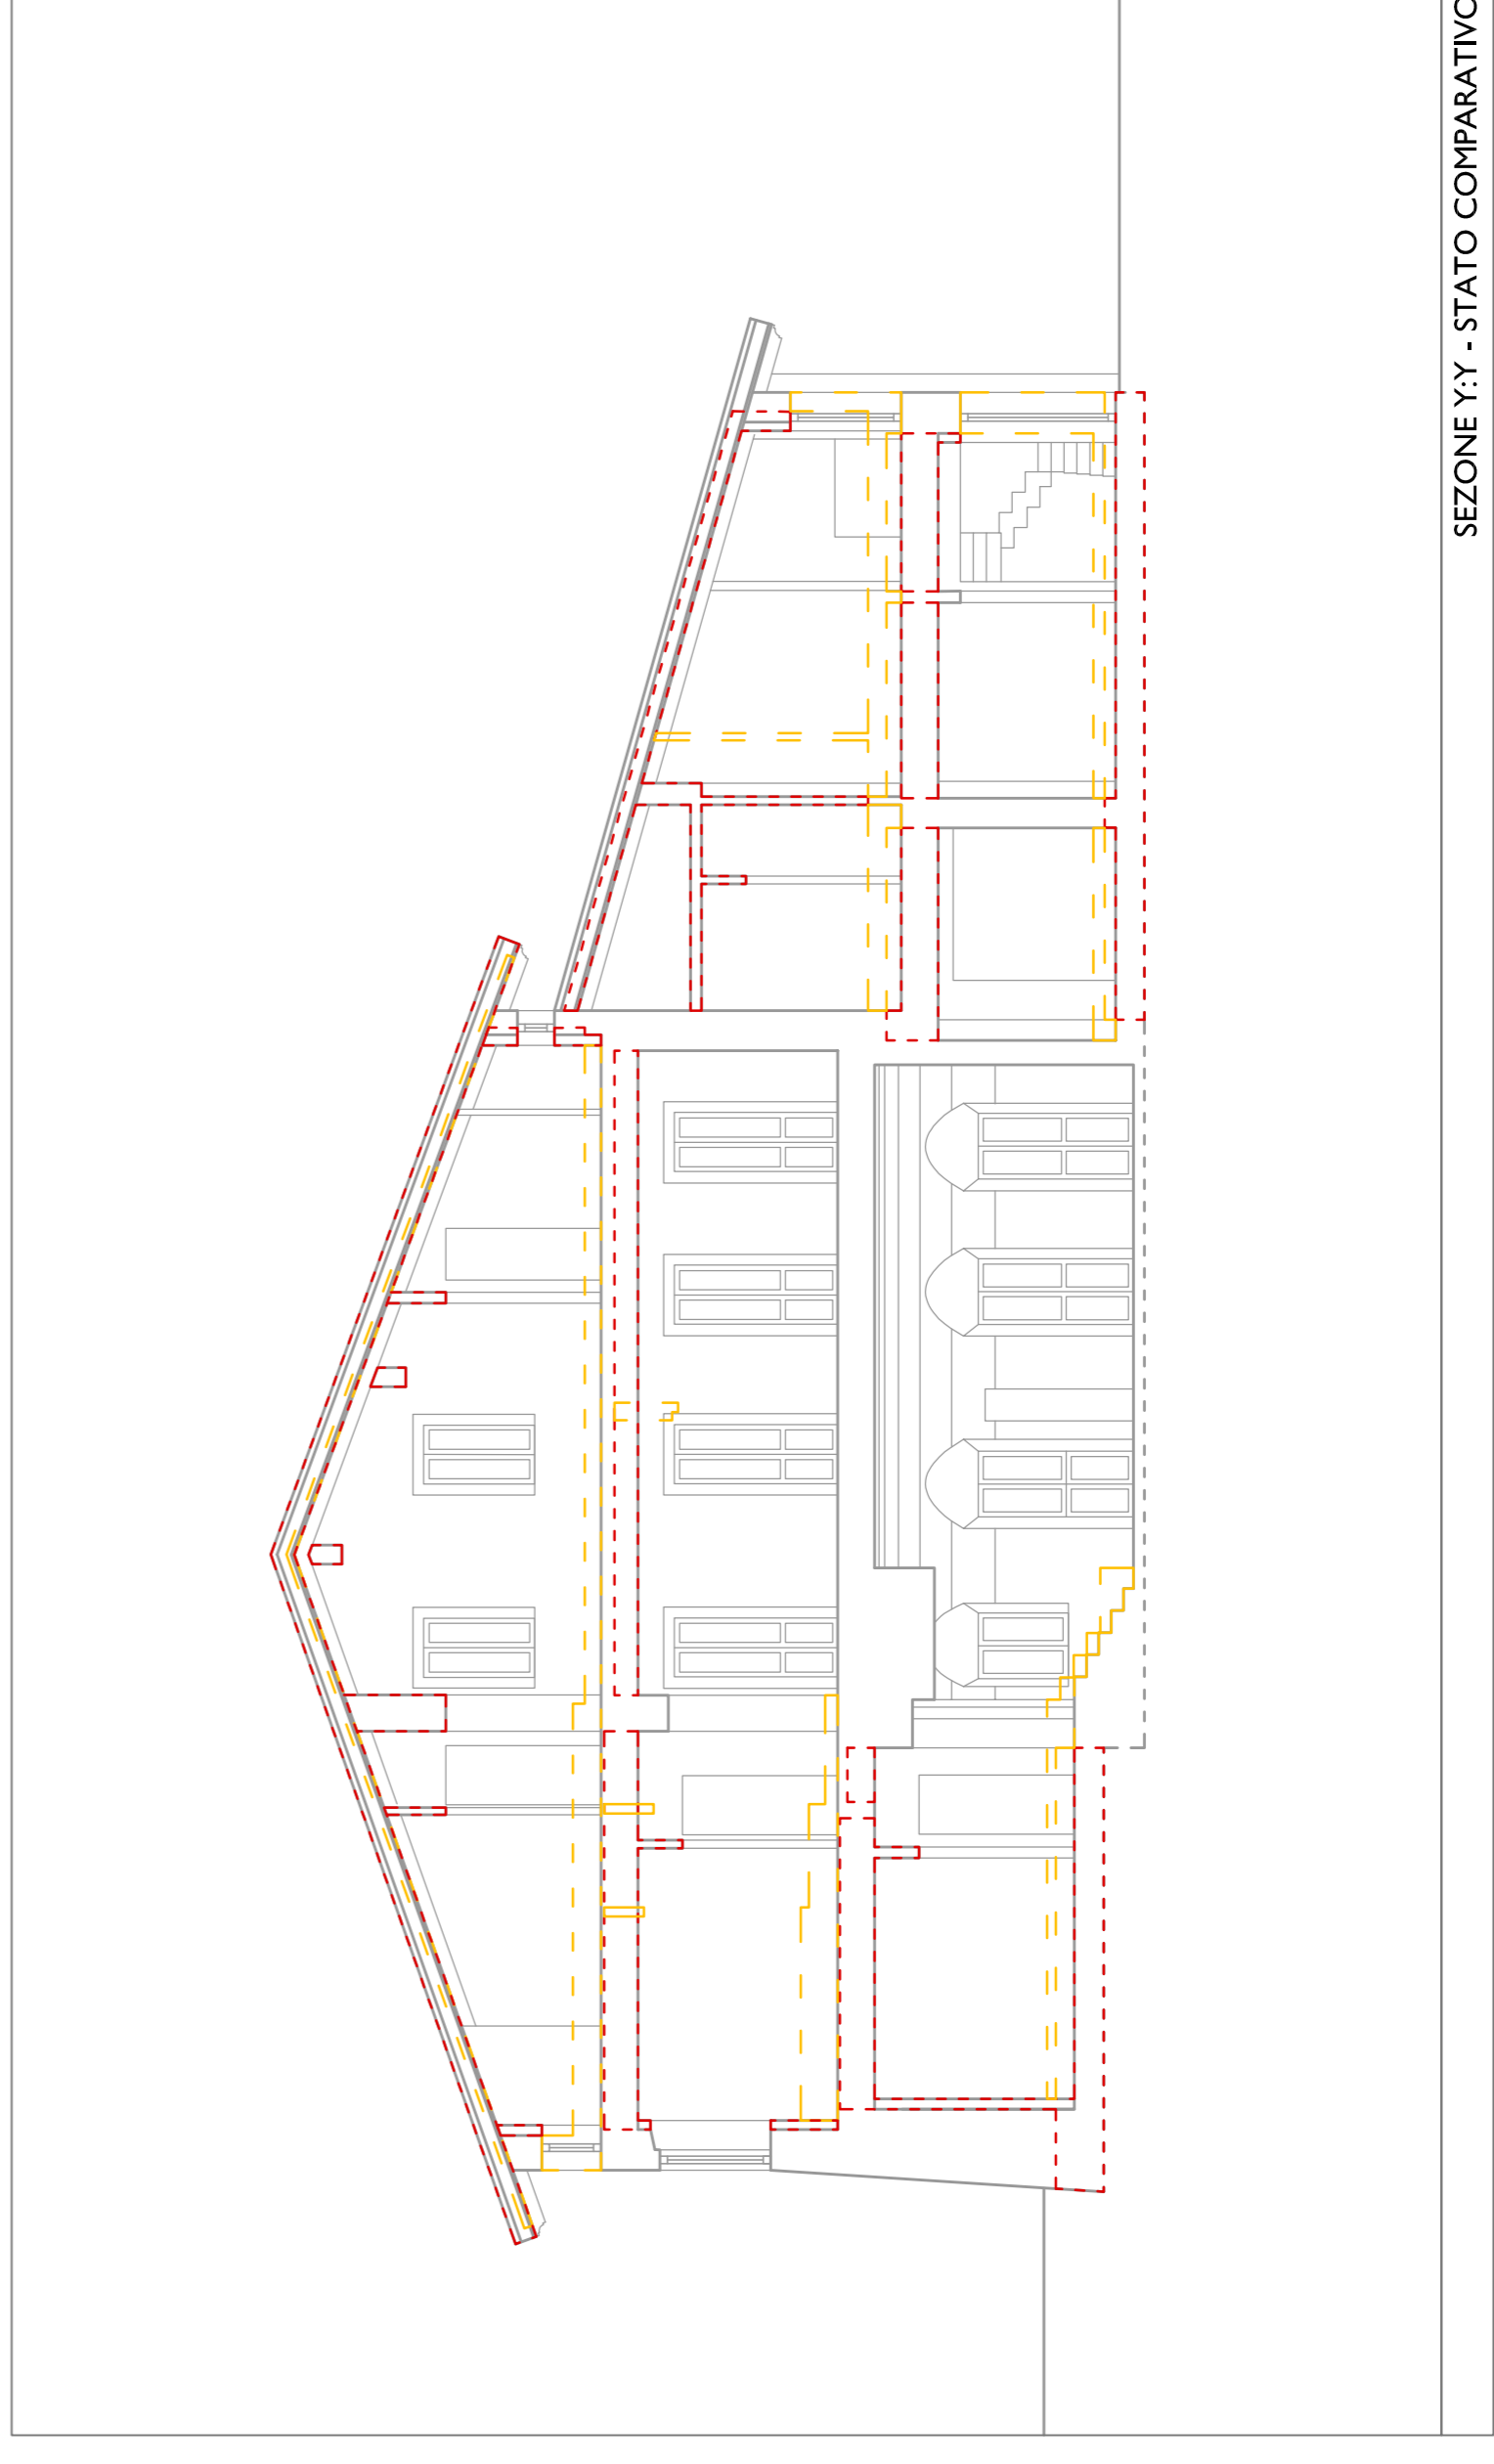

SEZIONE Y:Y - STATO COMPARATIVO