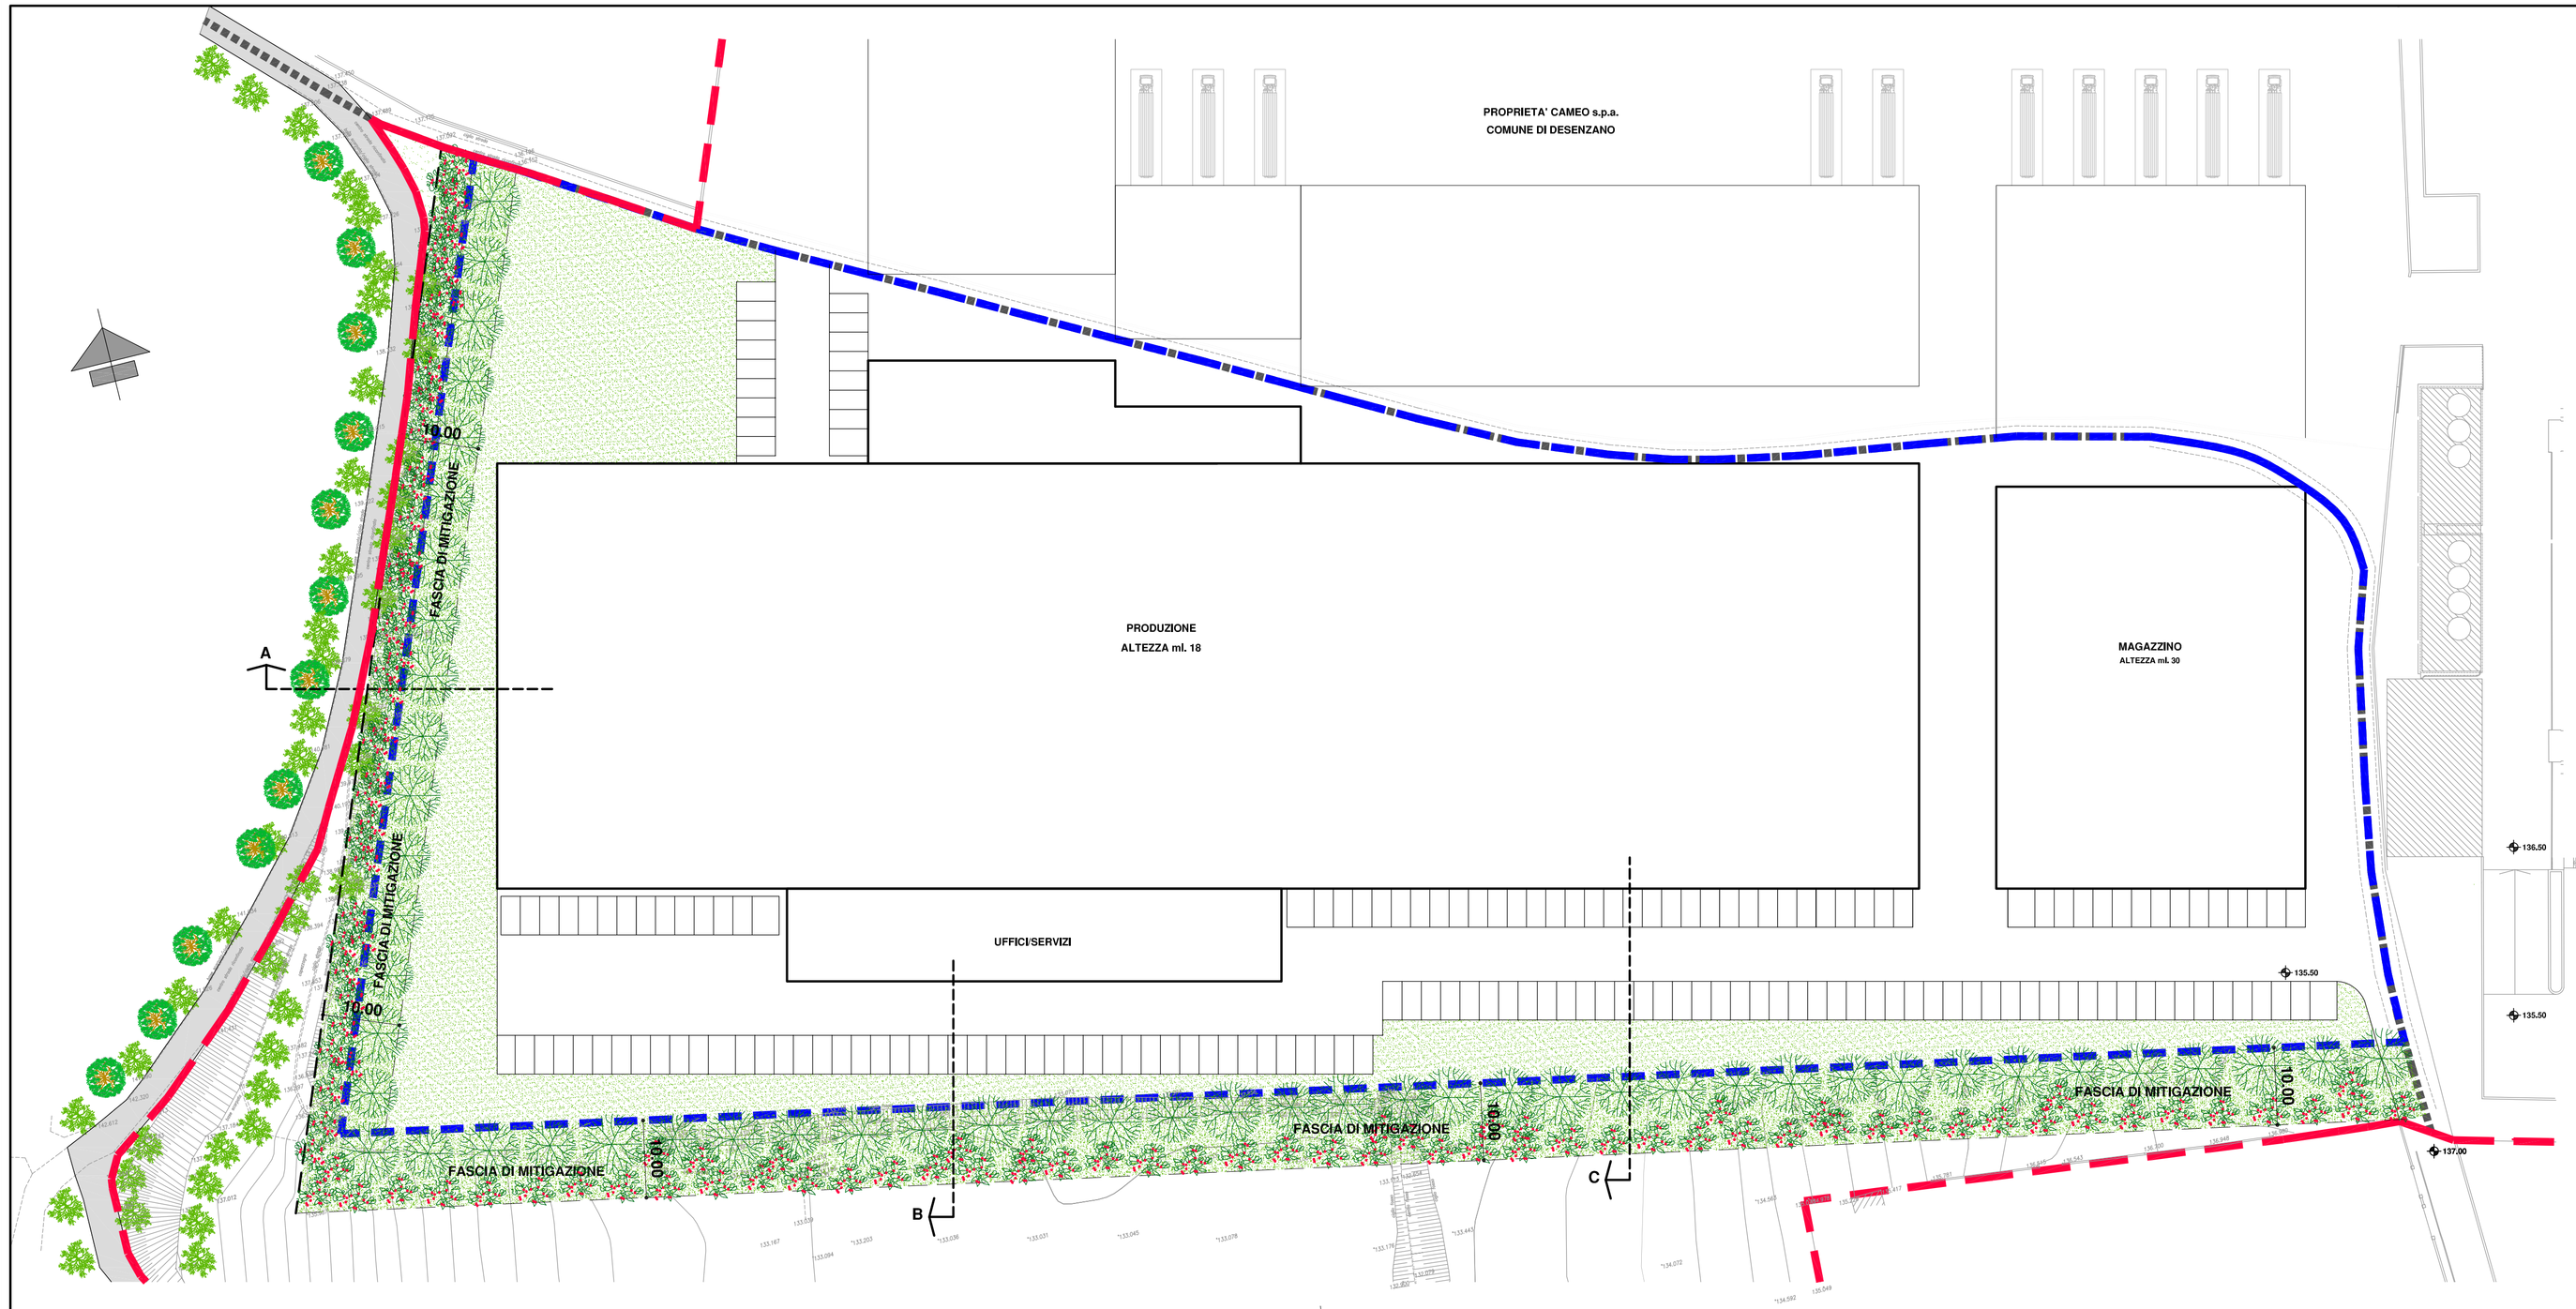

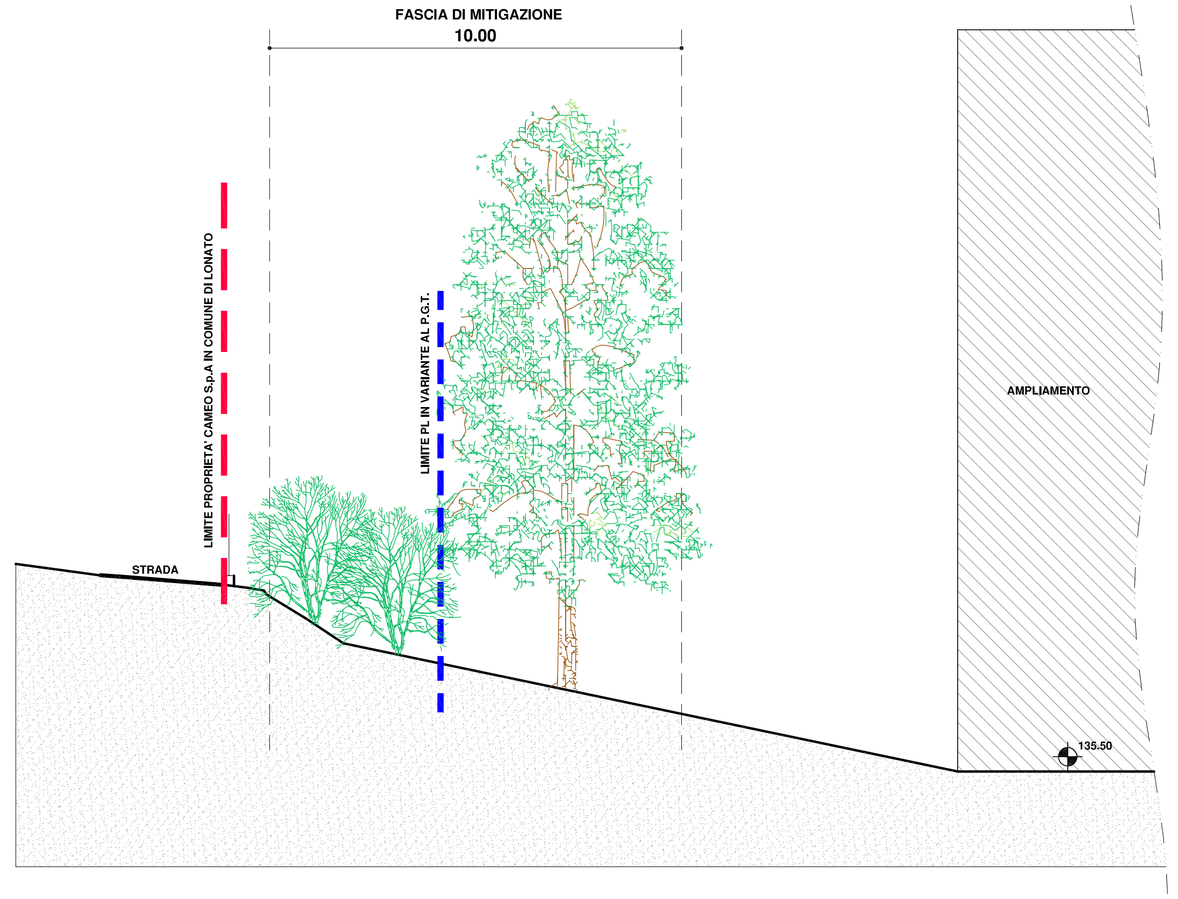

SEZIONE A-A

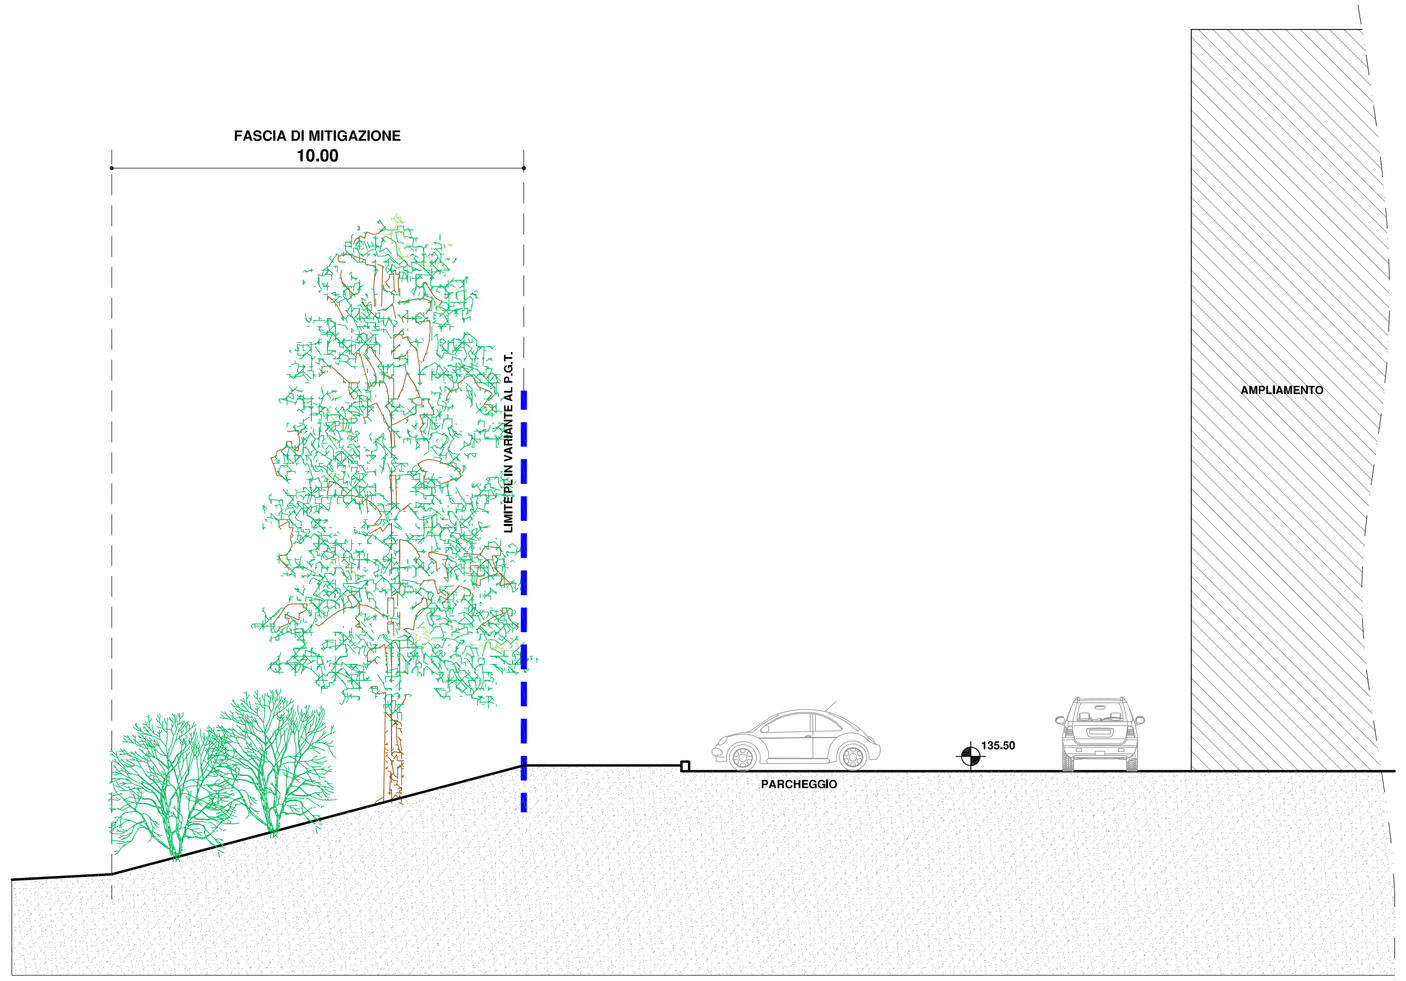

SEZIONE B-B

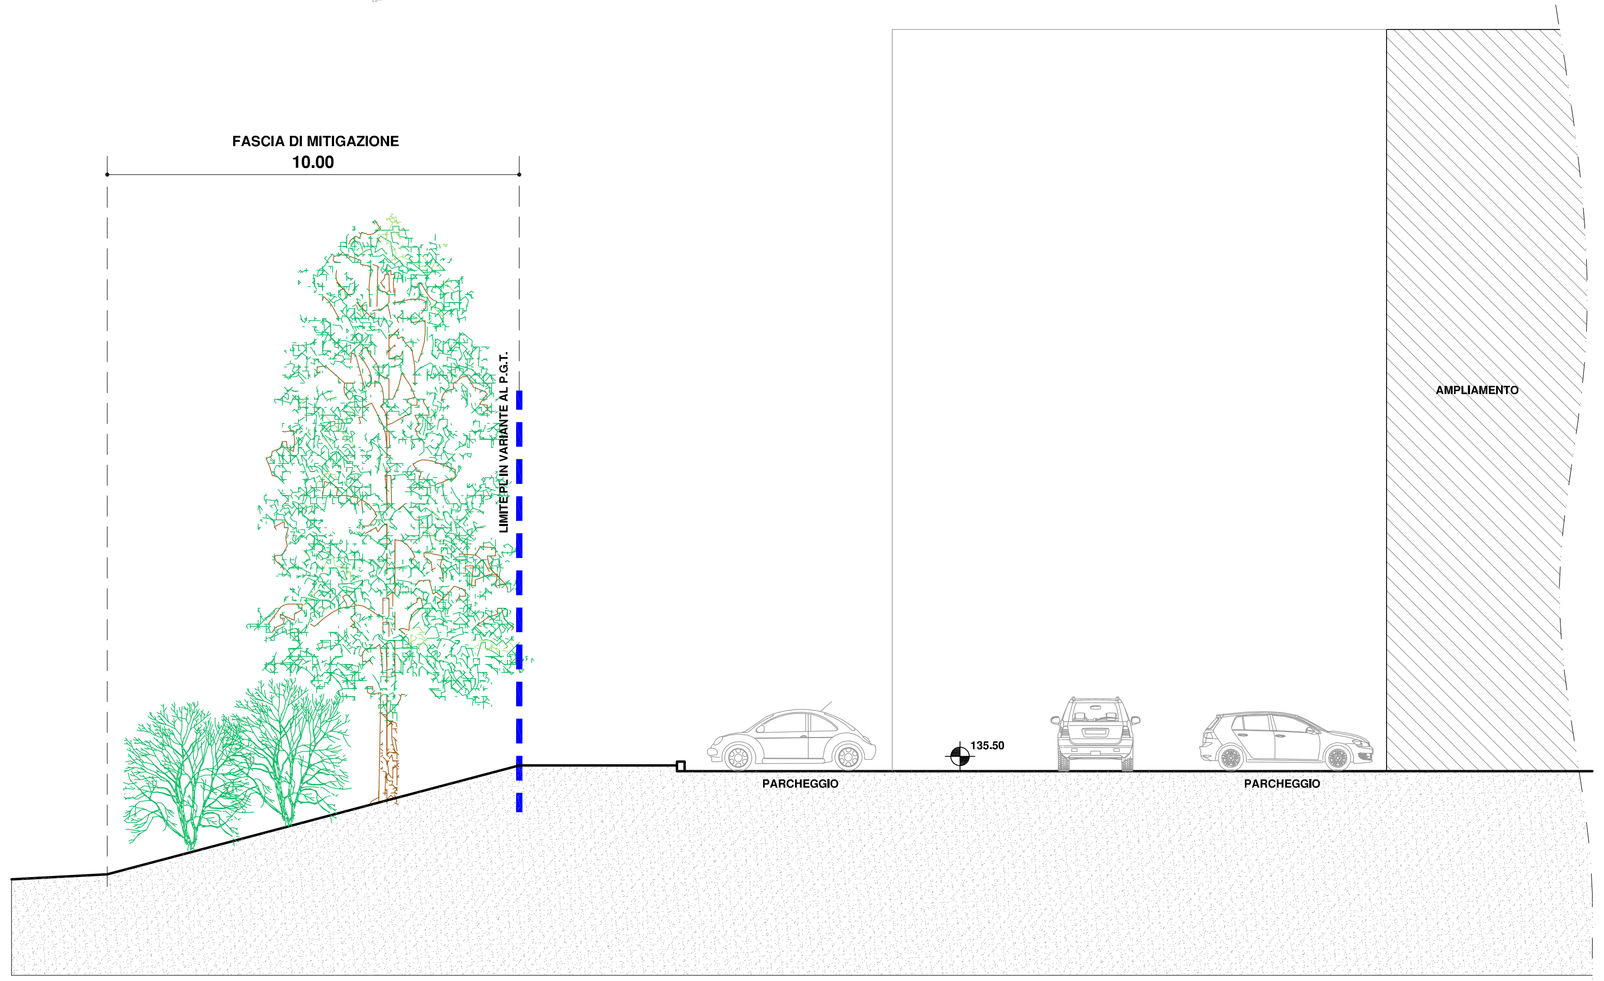

SEZIONE C-C

PROPRIETA' CAMEO S.p.A

LIMITE PL IN VARIANTE AL P.G.T.
COMPARTO ADT 10

PIANTE ESISTENTI A MEDIO ED ALTO FUSTO
CHE SARANNO MANTENUTE

PIANTE DI PROGETTO:
1° fascia: siepe anti-abbagliamento con essenze autoctone h 2,00 m circa

PIANTE DI PROGETTO:
2° fascia: alberature ad alto fusto con specie autoctone

VERDE INTERNO AL COMPARTO

ELABORATI AGGIORNATI IN SEGUITO ALLA CONCLUSIONE DELLA V.A.S.

STUDIO DI ARCHITETTURA
F.G.L. VISCONTI
ARCH. GIULIANO VISCONTI
ARCH. FLAVIA VISCONTI
ARCH. ALBERTO VISCONTI
VIALE E. ANDREIS 74 - DESENZANO D/G (BS)
TELEFONO 030.991.49.21 - FAX 030.991.49.20

CAMEO s.p.a.
COMUNE DI LONATO
Fg. 42 m.n. 110-112-113-212-225-226-227

PIANO DI LOTTIZZAZIONE IN VARIANTE AL P.G.T.

PROGETTO DI MITIGAZIONE: PLANIMETRIA 1:500
SEZIONI 1:100

2015A3

7

DATA: APRILE 2016
AGG.: APRILE 2017
AGG.: MAGGIO 2017

IL PRESENTE ELABORATO GRAFICO E' DI PROPRIETA' ESCLUSIVA DELLO STUDIO DI ARCHITETTURA F.G.L VISCONTI CHE NE VIETA LA RIPRODUZIONE E LA CESSIONE A TERZI SENZA AUTORIZZAZIONE SCRITTA.