

FEZZARDI
ARCHITETTURA & DESIGN

25017 Ionato del Garda (bs) via Repubblica, 45
tel.0309130730 fax.0309913352
www.studiofezzardi.it
e-mail: info@studiofezzardi.it

Il presente disegno è di esclusiva proprietà dello studio
FEZZARDI ARCHITETTURA & DESIGN s.p.a. con sede in
Via Feltrina, 10 - 31044 Montebelluna (TV) - Italia
Il presente disegno è stato redatto e approvato dal
professionista iscritto all'Ordine degli Architetti
per la Provincia di Treviso n. 142/200765
generale: MCF200765

DIS. n°
1470-1576
1577

TAV. n°

07

SCALA. n°
100

COMMITTENTE:
FREESTYLE SRL - n.1576 - AREA INTERVENTO A
PODAVINI MICHELA - n.1577 - AREA INTERVENTO B
PEDROTTI SERGIO - n.1470 - AREA INTERVENTO C
PEDROTTI ERICA - AREA INTERVENTO D



OGGETTO:
RICHIESTA DI AUTORIZZAZIONE PAESAGGISTICA PER RIQUALIFICAZIONE
FABBRICATO RESIDENZIALE

TAVOLA:
SEZIONE j-j


DATA EMISSIONE:	NOVEMBRE 2021	RESPONSABILE:	Lorenzo
AGGIORNAMENTO 1:		COLLABORATORE:	Mira
AGGIORNAMENTO 2:	05/09/2022	VERIFICATO DA:	Lorenzo
AGGIORNAMENTO 3:	27/04/2022	PROTOCOLLO:	
IL COMMITTENTE:			
PROGETTISTA			
PROGETTISTA			

LEGENDA


	SEZIONE
	DEMOLITO
	CONSTRUITO

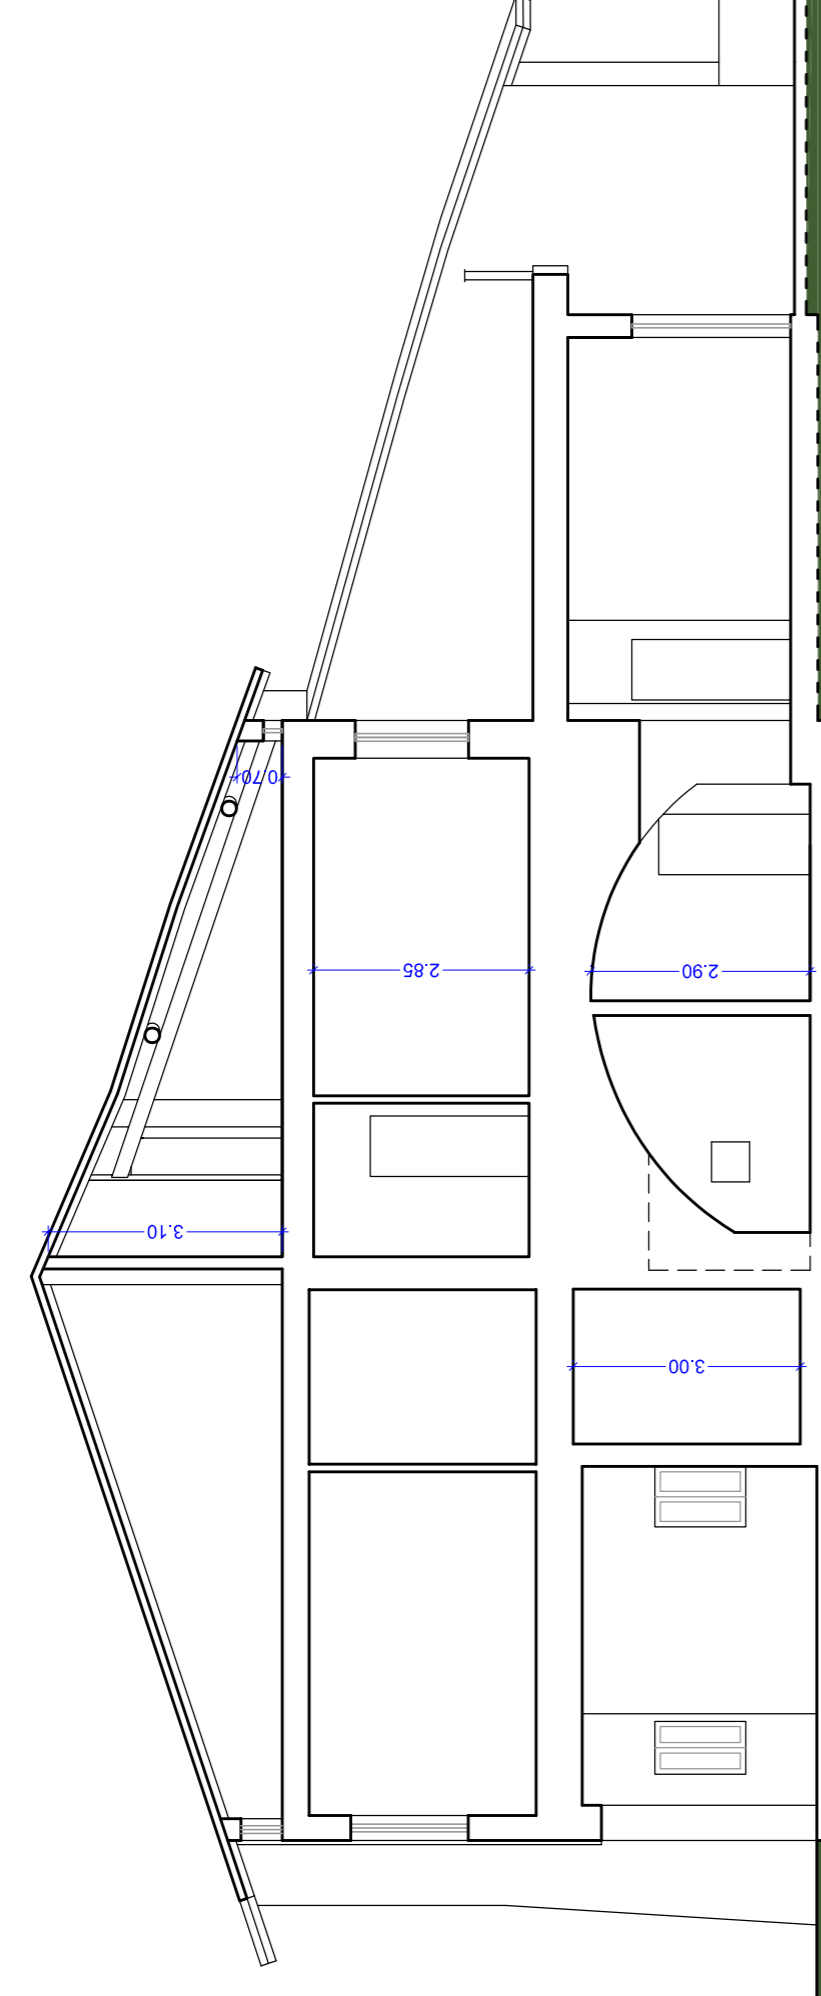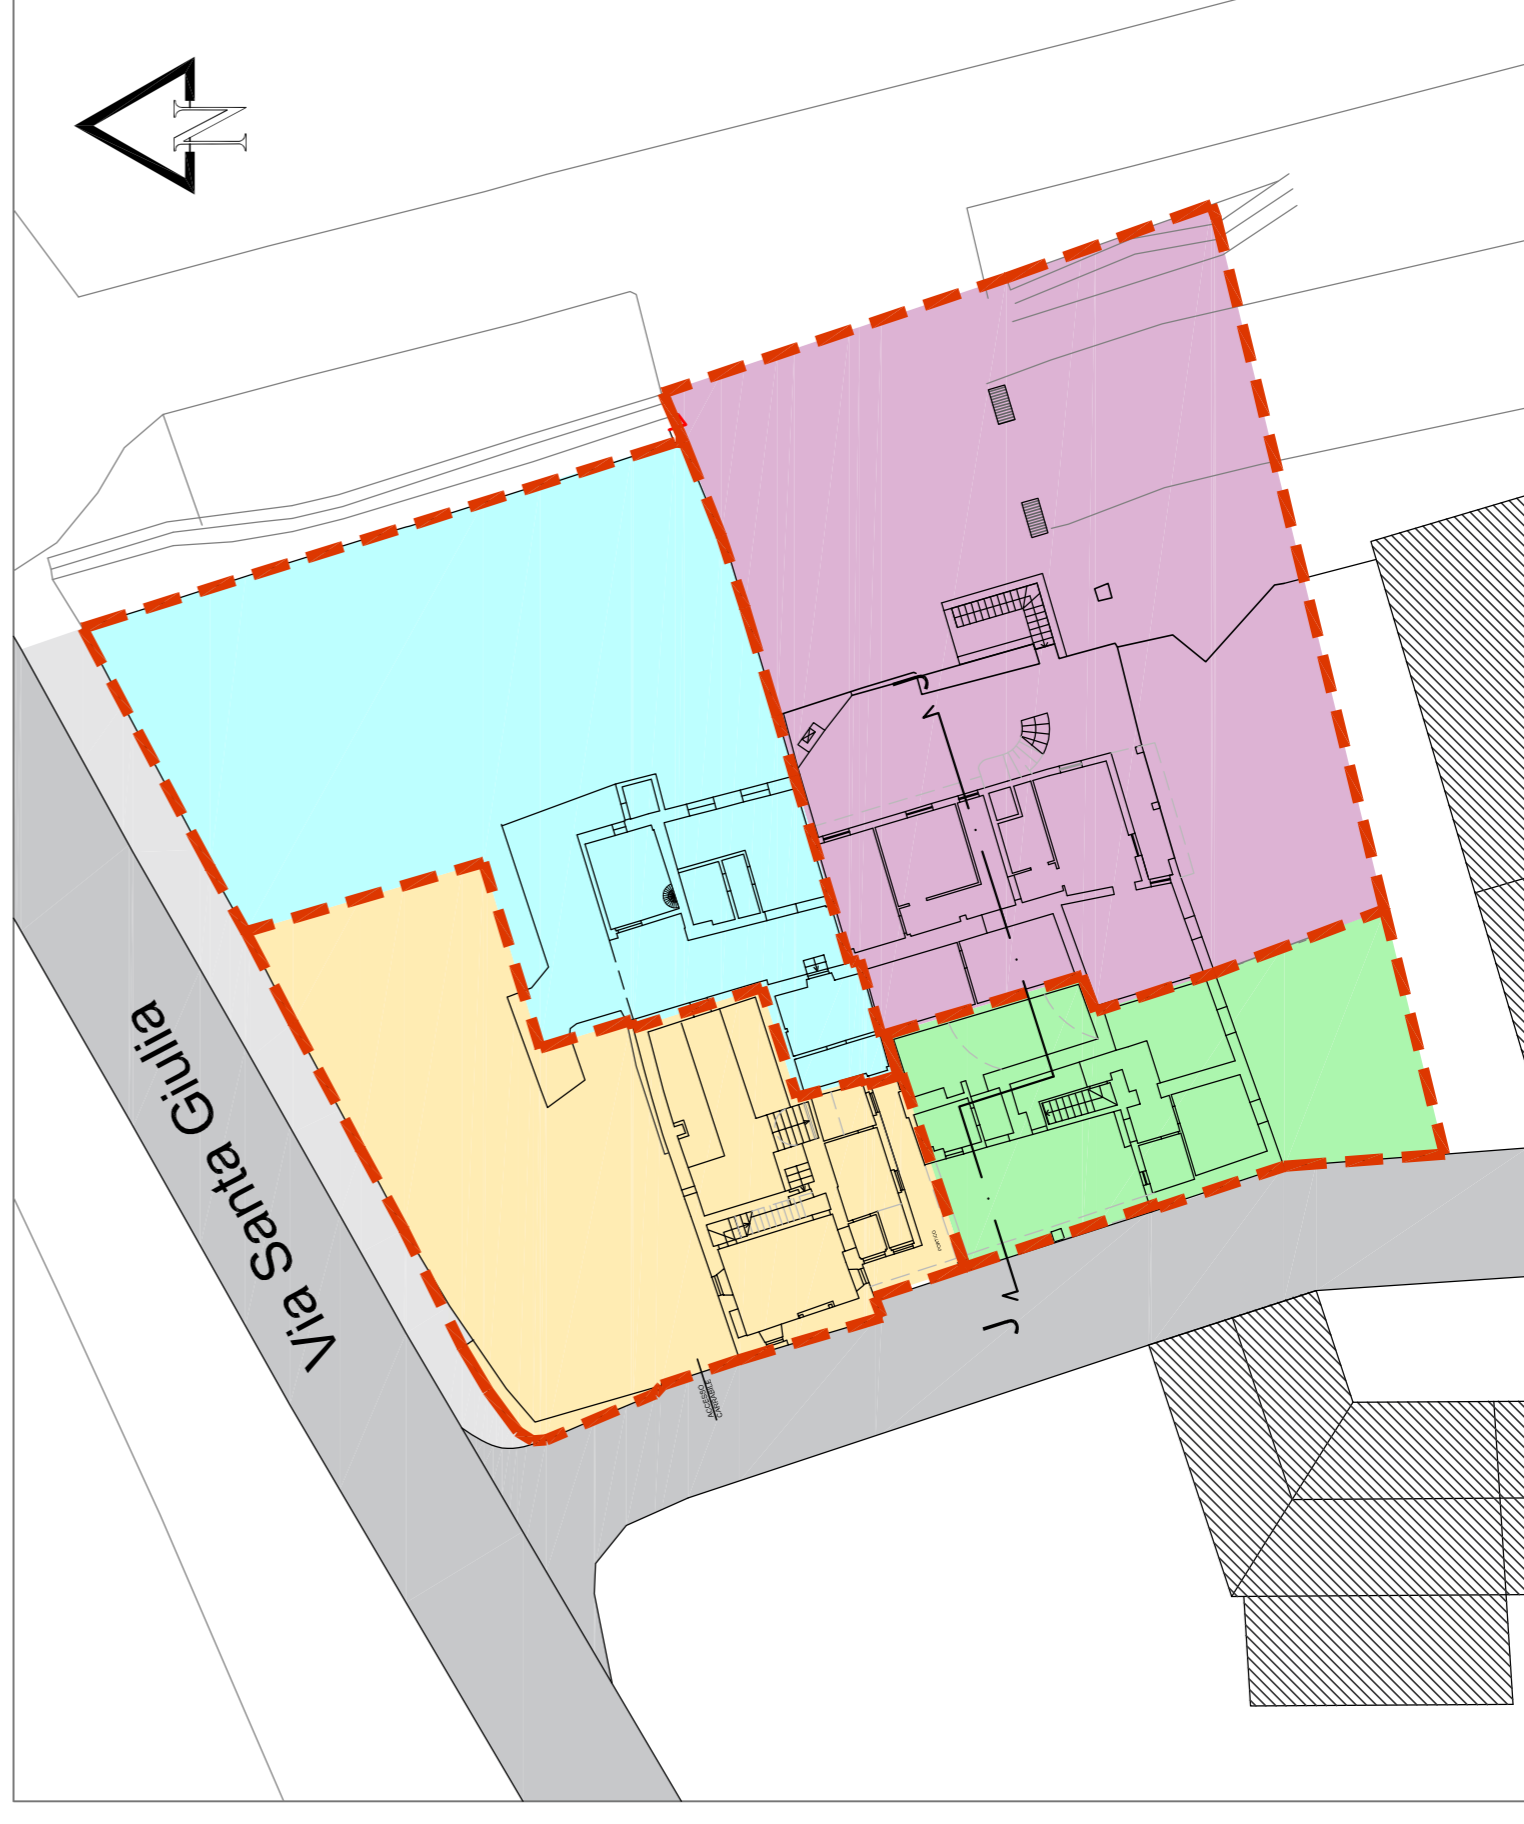

SEZIONE j-j - STATO DI FATTO

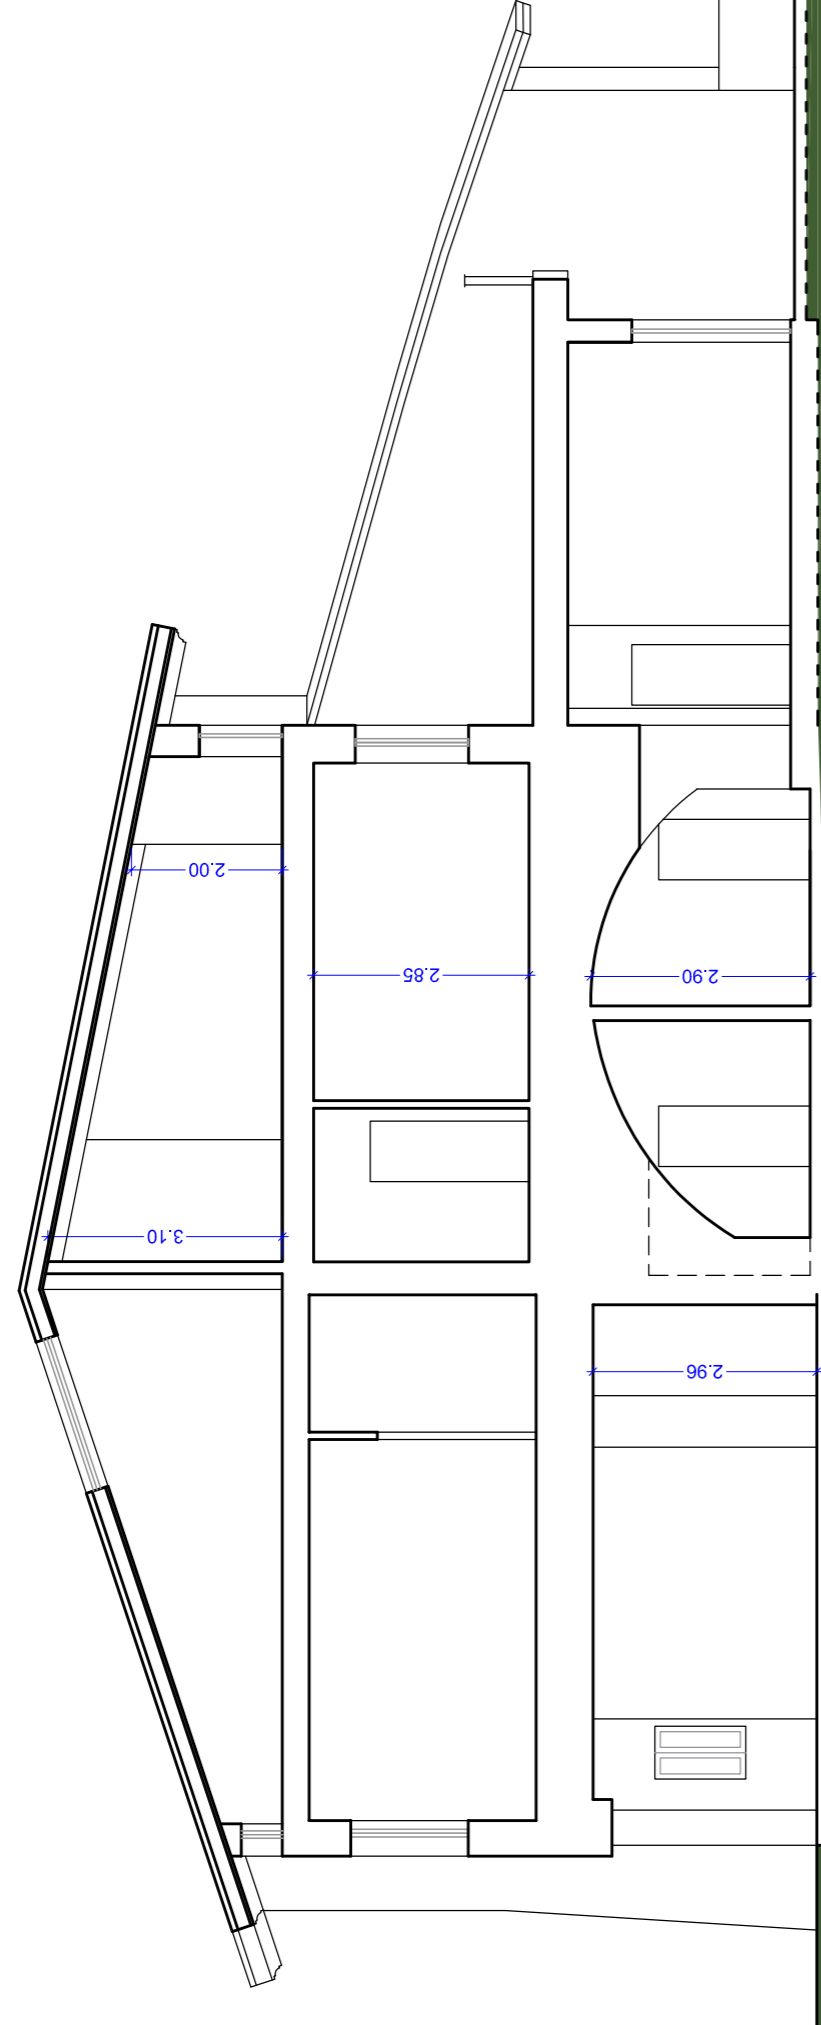

SEZIONE j-j - STATO DI PROGETTO

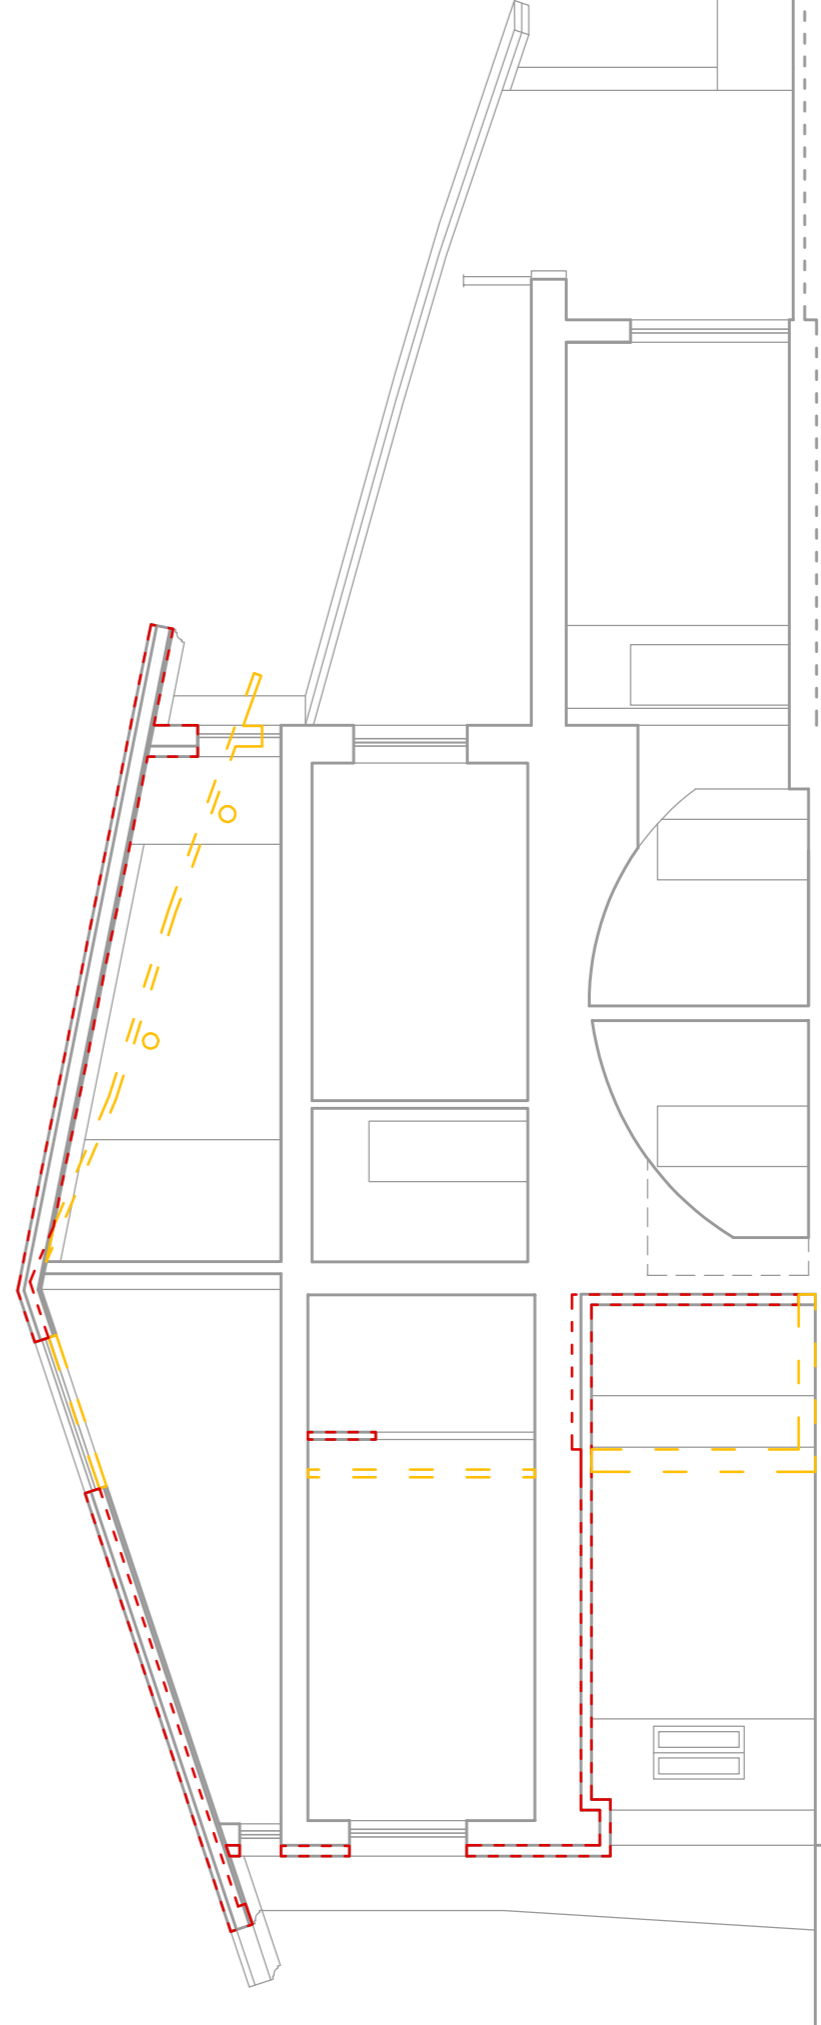

SEZIONE j-j - STATO COMPARATIVO