

FEZZARDI
ARCHITETTURA & DESIGN

25017 Ionato del Garda (bs) via Repubblica, 45
tel. 0309130730 fax. 0309913352
www.studiofezzardi.it
e-mail: info@studiofezzardi.it

Il presente disegno è di esclusiva proprietà dello studio
Fezzardi Architettura & Design. È vietata espressamente
qualsiasi riproduzione o utilizzo non autorizzato senza
il permesso scritto dello studio. Lo studio si riserva il
diritto di utilizzare in tutto o in parte le soluzioni e i
disegni contenuti in questo documento per fini promozionali
e pubblicitarie. Per informazioni rivolgersi al numero
generale 0309130730.

DIS. n°
1470-1576
1577

TAV. n°

08

SCALA, n°
100

STATO DI FATTO

COMMITTENTE:
FREESTYLE SRL - n.1576 - AREA INTERVENTO A
PODAVINI MICHELA - n.1577 - AREA INTERVENTO B
PEDROTTI SERGIO - n.1470 - AREA INTERVENTO C
PEDROTTI ERICA - AREA INTERVENTO D


OGGETTO:
RICHIESTA DI AUTORIZZAZIONE PAESAGGISTICA PER RIQUALIFICAZIONE
FABBRICATO RESIDENZIALE

TAVOLA:
SEZIONE X-X


DATA EMISSIONE:	NOVEMBRE 2021	RESPONSABILE:	Lorenzo
AGGIORNAMENTO 1:	27/04/2022	COLLABORATORE:	Mira
AGGIORNAMENTO 2:	05/09/2022	VERIFICATO DA:	Lorenzo
AGGIORNAMENTO 3:		PROTOCOLLO:	
IL COMMITTENTE:			
PROGETTISTA			
PROGETTISTA			

LEGENDA

	SEZIONE
	DEMOLITO
	CONSTRUITO

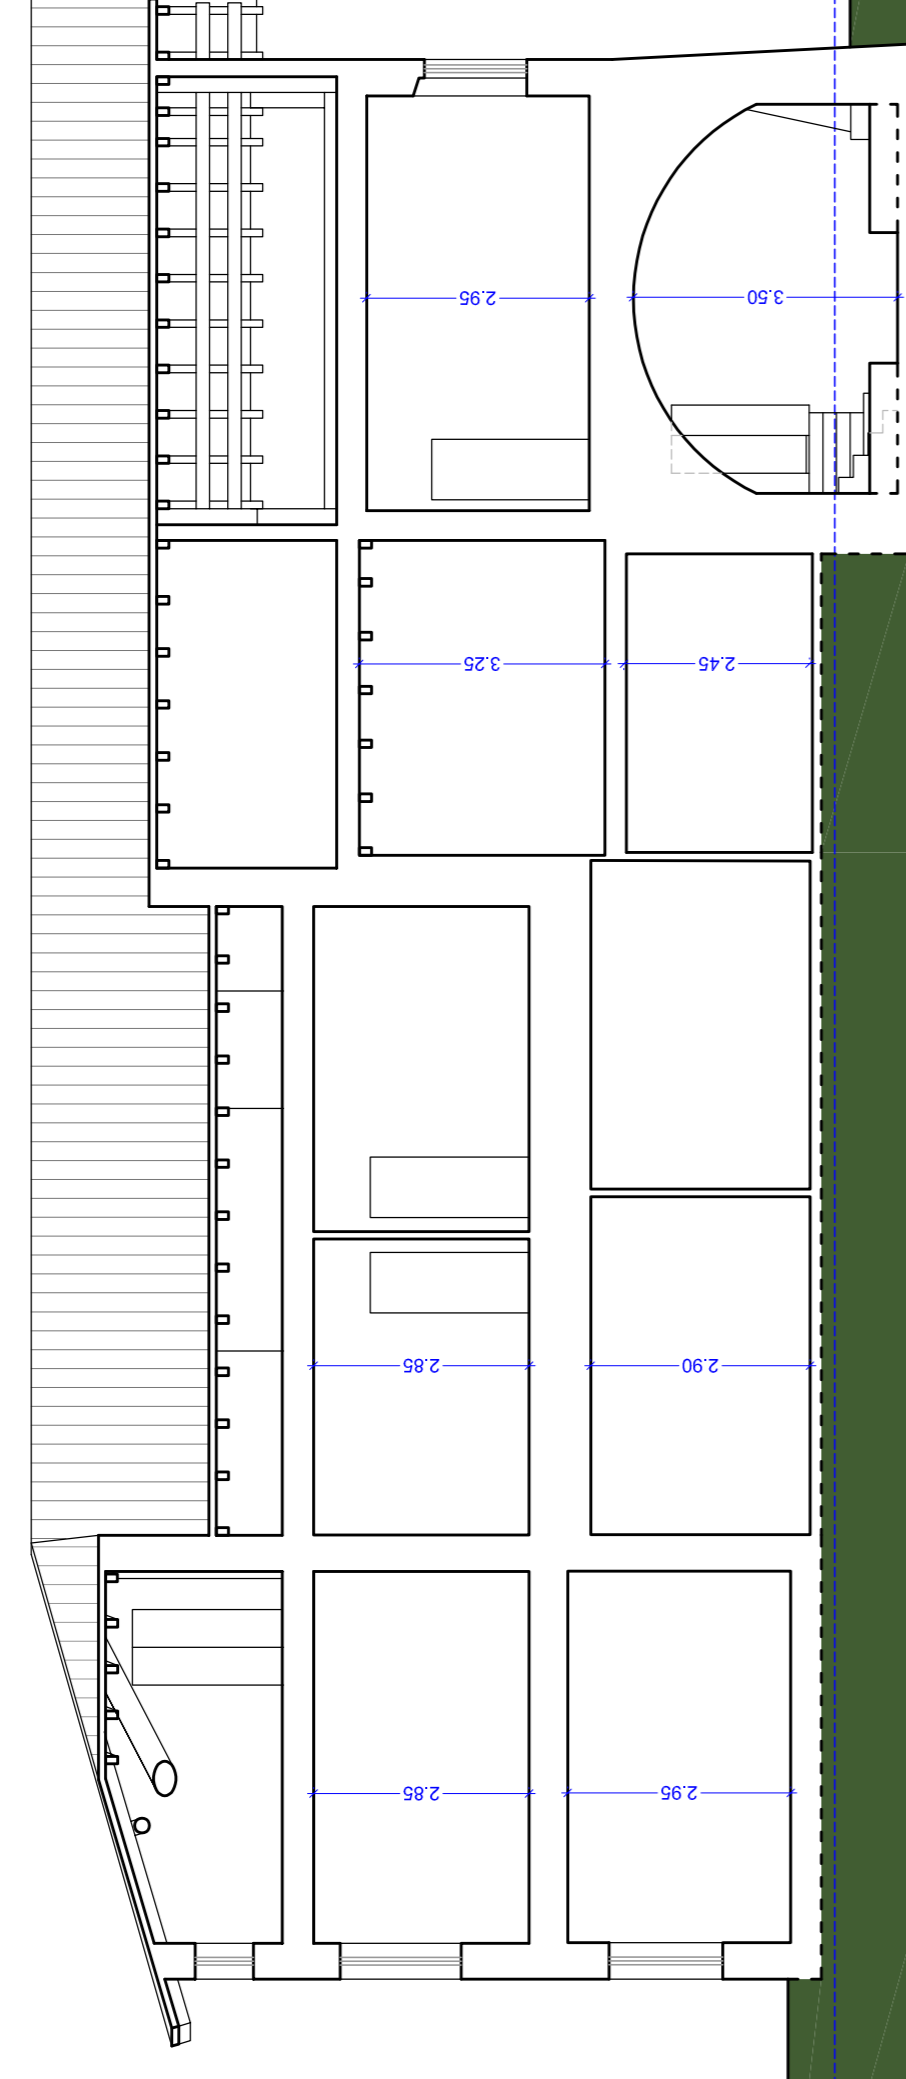

SEZIONE X-X - STATO DI FATTO

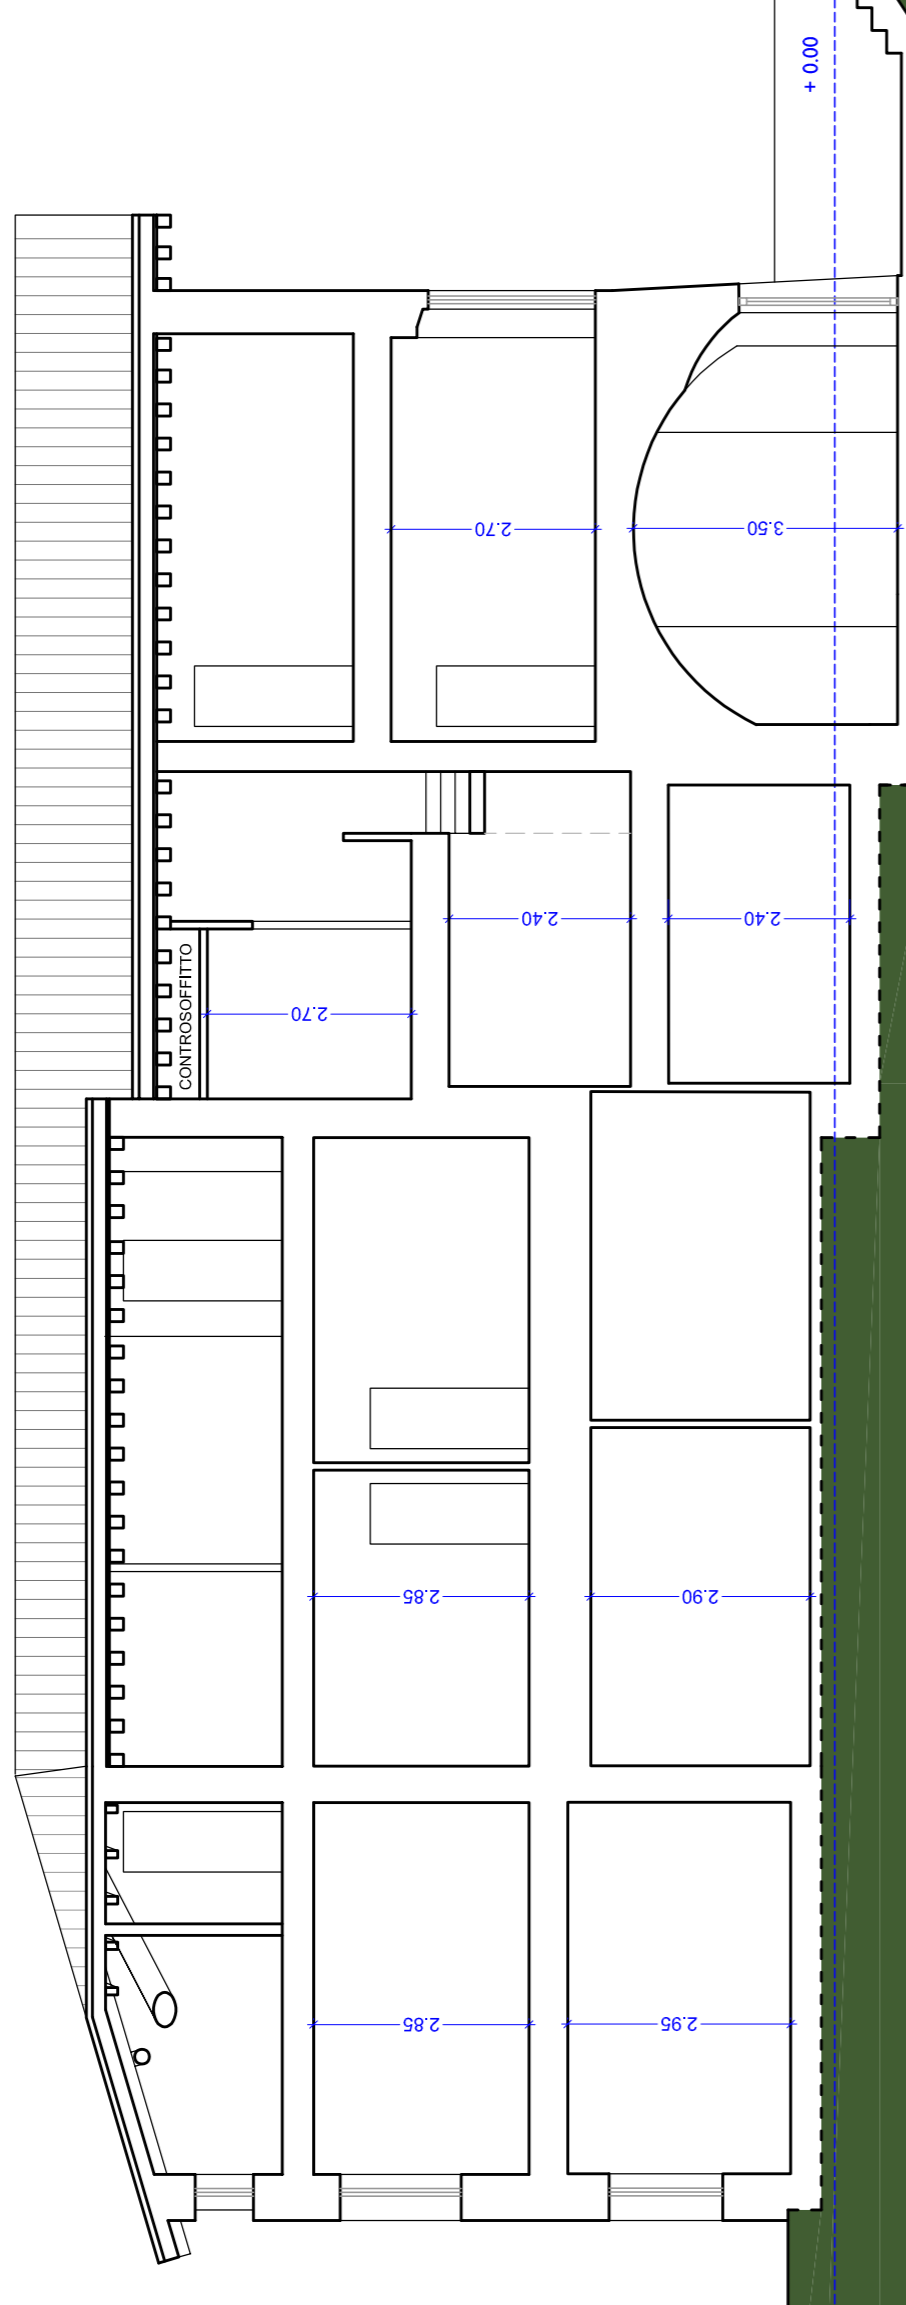

SEZIONE X-X - STATO DI PROGETTO



SEZIONE X-X - STATO COMPARATIVO