

FEZZARDI
ARCHITETTURA & DESIGN

25017 Ionato del Garda (bs) via repubblica, 45
tel.0309130730 fax.0309913352
www.studiofezzardi.it
e-mail: info@studiofezzardi.it

Il presente disegno è di esclusiva proprietà dello studio
fezzardi. È vietata espressamente la ristampa o l'uso
non autorizzato senza permesso scritto dallo studio
fezzardi. Lo studio fezzardi si riserva il diritto di
utilizzare le immagini e i contenuti del presente disegno
per scopi promozionali e pubblicitari senza alcun
preavviso. Per informazioni scrivere a:
studiofezzardi@studiofezzardi.it
tel. 0309130730

DIS. n°
1470-1576
1577

TAV. n°

12

SCALA. n°

100

STATO DI FATTO/ COMPARATIVO/ DI PROGETTO

COMMITTENTE:

FREESTYLE SRL - n.1576 - AREA INTERVENTO A
PODAVINI MICHELA - n.1577 - AREA INTERVENTO B
PEDROTTI SERGIO - n.1470 - AREA INTERVENTO C
PEDROTTI ERICA - AREA INTERVENTO D

OGGETTO:

RICHIESTA DI AUTORIZZAZIONE PAESAGGISTICA PER RIQUALIFICAZIONE
FABBRICATO RESIDENZIALE

TAVOLA:

PROSPETTO NORD

DATA EMISSIONE:

NOVEMBRE 2021

RESPONSABILE:

LoRENZO

AGGIORNAMENTO 1:

27.04.2022

AGGIORNAMENTO 2:

MIRA

AGGIORNAMENTO 3:

AGGIORNAMENTO 4:

LoRENZO

IL COMMITTENTE:



PROTOCOLLO:

PROGETTISTA



PROGETTISTA

PROGETTISTA



PROGETTISTA

LEGENDA

SEZIONE

DEMOLITO


CONSTRUITO



PROSPETTO NORD - STATO DI FATTO



PROSPETTO NORD - STATO DI PROGETTO

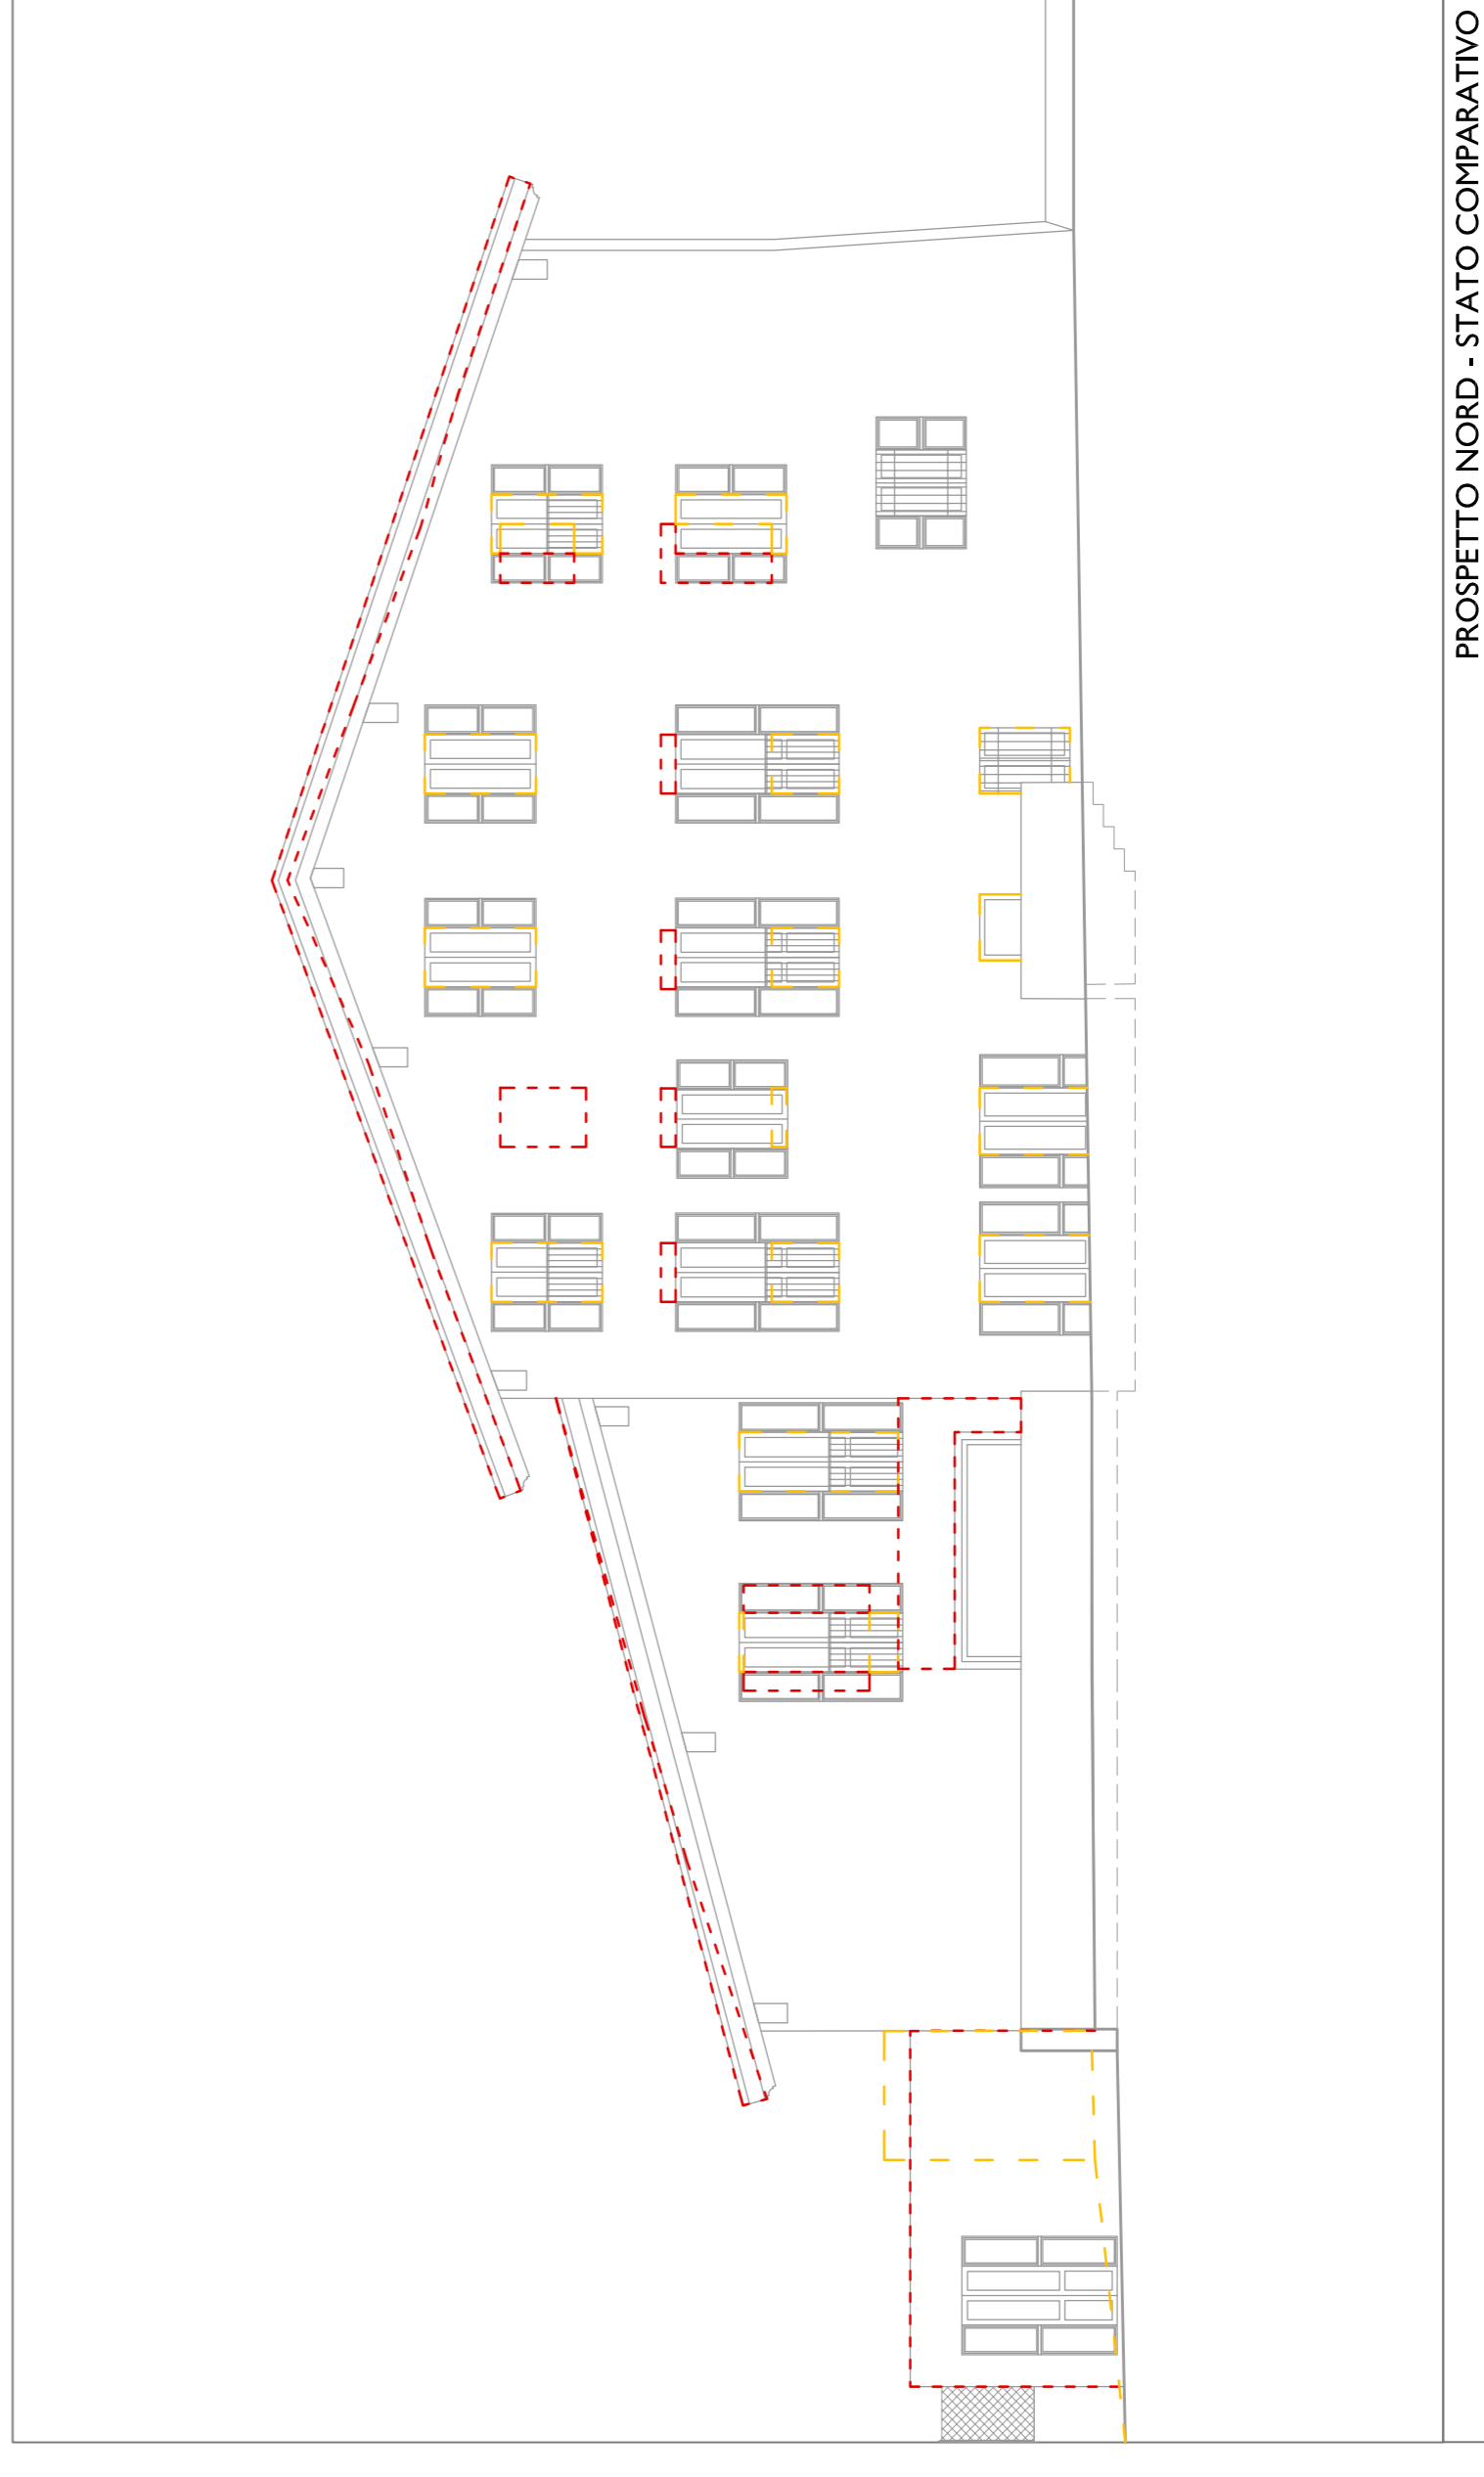

PROSPETTO NORD - STATO COMPARATIVO