

FEZZARDI
ARCHITETTURA & DESIGN

Il presente progetto è di esclusiva proprietà dello studio Fezzardi Architettura & Design. È vietata espressamente la ristampa, l'uso non autorizzato, la riproduzione, la cessione a terzi o l'intera o parziale pubblicazione senza il permesso scritto dalla Fezzardi Architettura & Design. Per informazioni scrivere alla Fezzardi Architettura & Design, via Repubblica, 45 - 25017 TONATO DEL GARDA (BS) - tel. 0309130730 - fax 0309913352 - www.studiofezzardi.it - e-mail: info@studiofezzardi.it

25017 tonato del garda (bs) via repubblica, 45
tel.0309130730 fax.0309913352
www.studiofezzardi.it
e-mail: info@studiofezzardi.it

DIS. n°
1470-1576
1577

TAV. n°
13

SCALA. n°
200

STATO COMPARATIVO

COMMITENTE:
FREESTYLE SRL - n° 1576 - AREA INTERVENTO A
PODAVINI MICHELA - n° 1577 - AREA INTERVENTO B
PEDROTTI SERGIO - n° 1470 - AREA INTERVENTO C
PEDROTTI ERICA - AREA INTERVENTO D

OGGETTO:
RICHIESTA DI AUTORIZZAZIONE PAESAGGISTICA PER RIQUALIFICAZIONE
FABBRICATO RESIDENZIALE

TAVOLA:
SEZIONI AMBIENTALI -A-
MATERIALI

DATA EMISSIONE	NOVEMBRE 2021	RESPONSABILE:	Lorenzo
AGGIORNAMENTO 1	27/04/2021	COLLABORATORE:	Mira
AGGIORNAMENTO 3:	03/02/2022	VERIFICATO DA:	Lorenzo
AGGIORNAMENTO 4:			


IL COMMITENTE:

PROGETTISTA

PROGETTISTA



PLANIMETRIA GENERALE - STATO DI PROGETTO

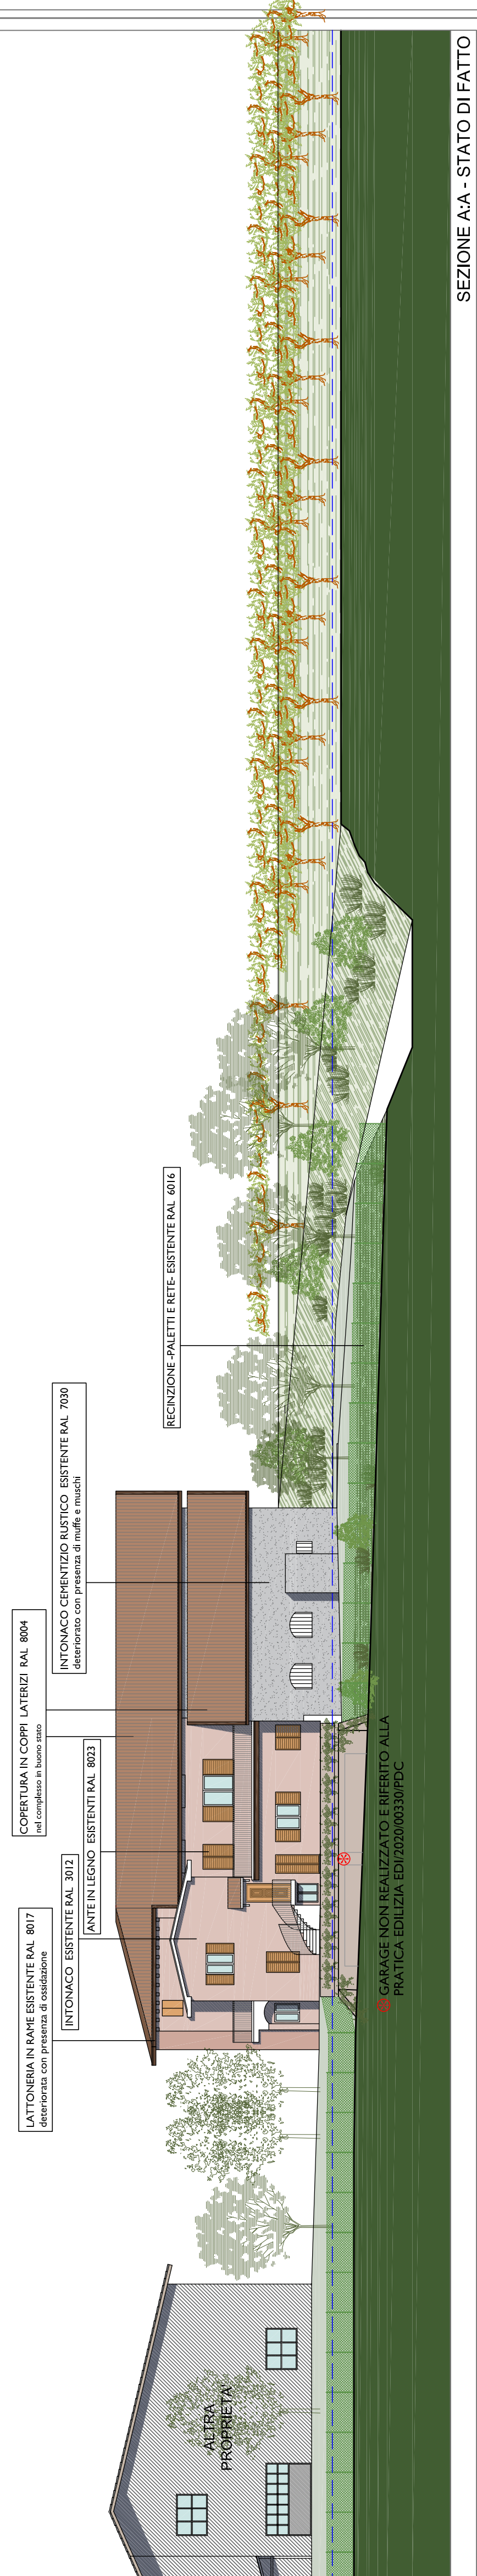

SEZIONE A-A - STATO DI FATTO



SEZIONE A-A - STATO DI PROGETTO

LEGENDA MATERIALI PAVIMENTAZIONI

1	PAVIMENTAZIONE ESISTENTE IN GRES RAL 1015
2	PAVIMENTAZIONE TERRAZZA ESISTENTE IN GRES RAL 1015
3	PAVIMENTAZIONE CORTILE ESISTENTE IN GHIAIA RAL 9001
4	NUOVA PAVIMENTAZIONE ESTERNA IN GRES RAL 1013
5	GIARDINO A PRATO
6	NUOVA AREA DESTINATA A PRATO CARRABILE DRENANTE (utilizzo di griglia salvaprato)