






Progetto  
Scala 1:100



Sezione A-A

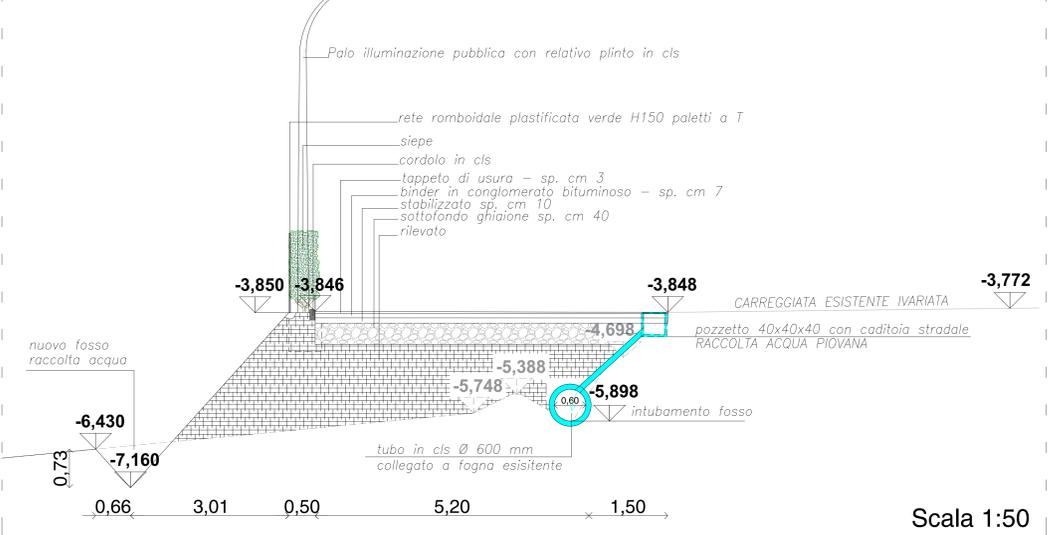

PARTICOLARI COSTRUTTIVI  
Scala n/d

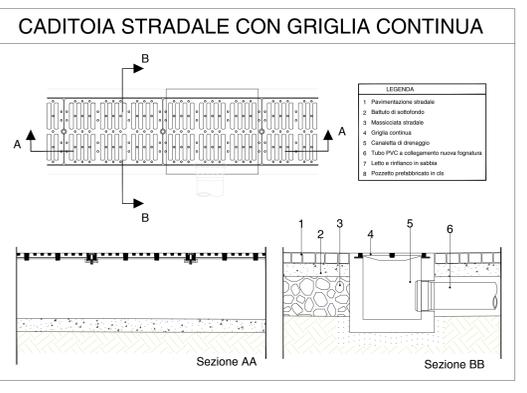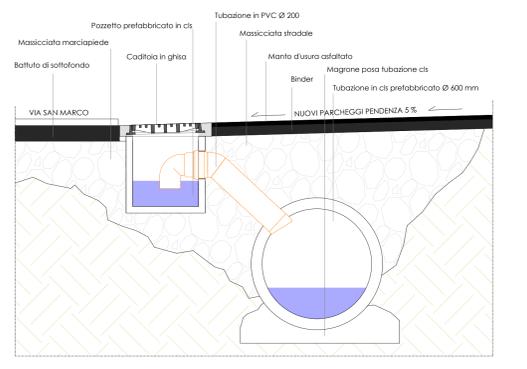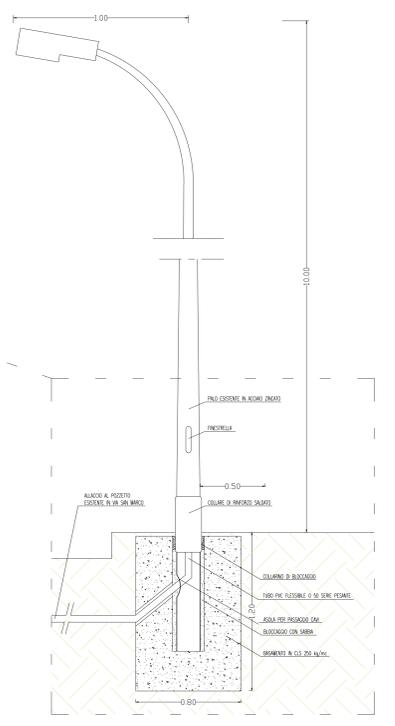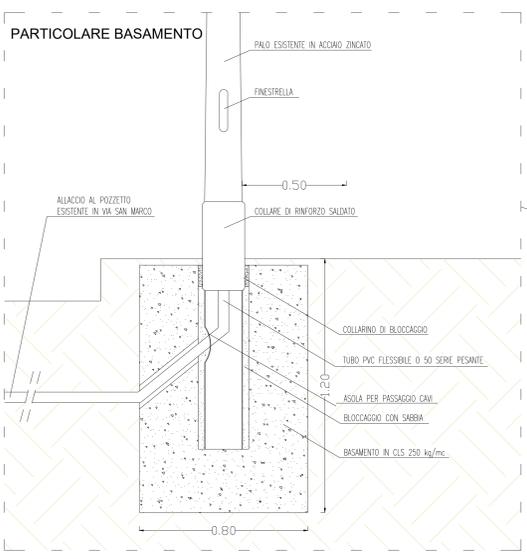

MAIL : marco.padella90@gmail.com    CELL : 347/9324462

PROGETTO PER:  
**NUOVO PARCHEGGIO**  
  
Via San Marco  
Esenta - Lonato del Garda  
  
Comune di Lonato Provincia di Brescia

L. PROGETTISTA	Padella Marco Via Ramazzini 15 25080 Padenghe sul Garda (BS) Iscrizione albo dei geom. BS N° 6515
L. DIRETTORE LAVORI	
IMPRESA ESECUTRICE	

PROGETTO: Realizzazione nuovo parcheggio  
PROGETTO

OGGETTO: Planimetria / Sezione / Particolari costruttivi

COMMITTENTE: Venzago srl  
Poliedro snc  
Via Mantova, 20 - Lonato del Garda

**PADELLA**  
**GEOM. MARCO**

TAVOLA:  
**02**  
DATA:  
29/05/2019