




Sovrapposizione  
Scala 1:100

Sezione A-A

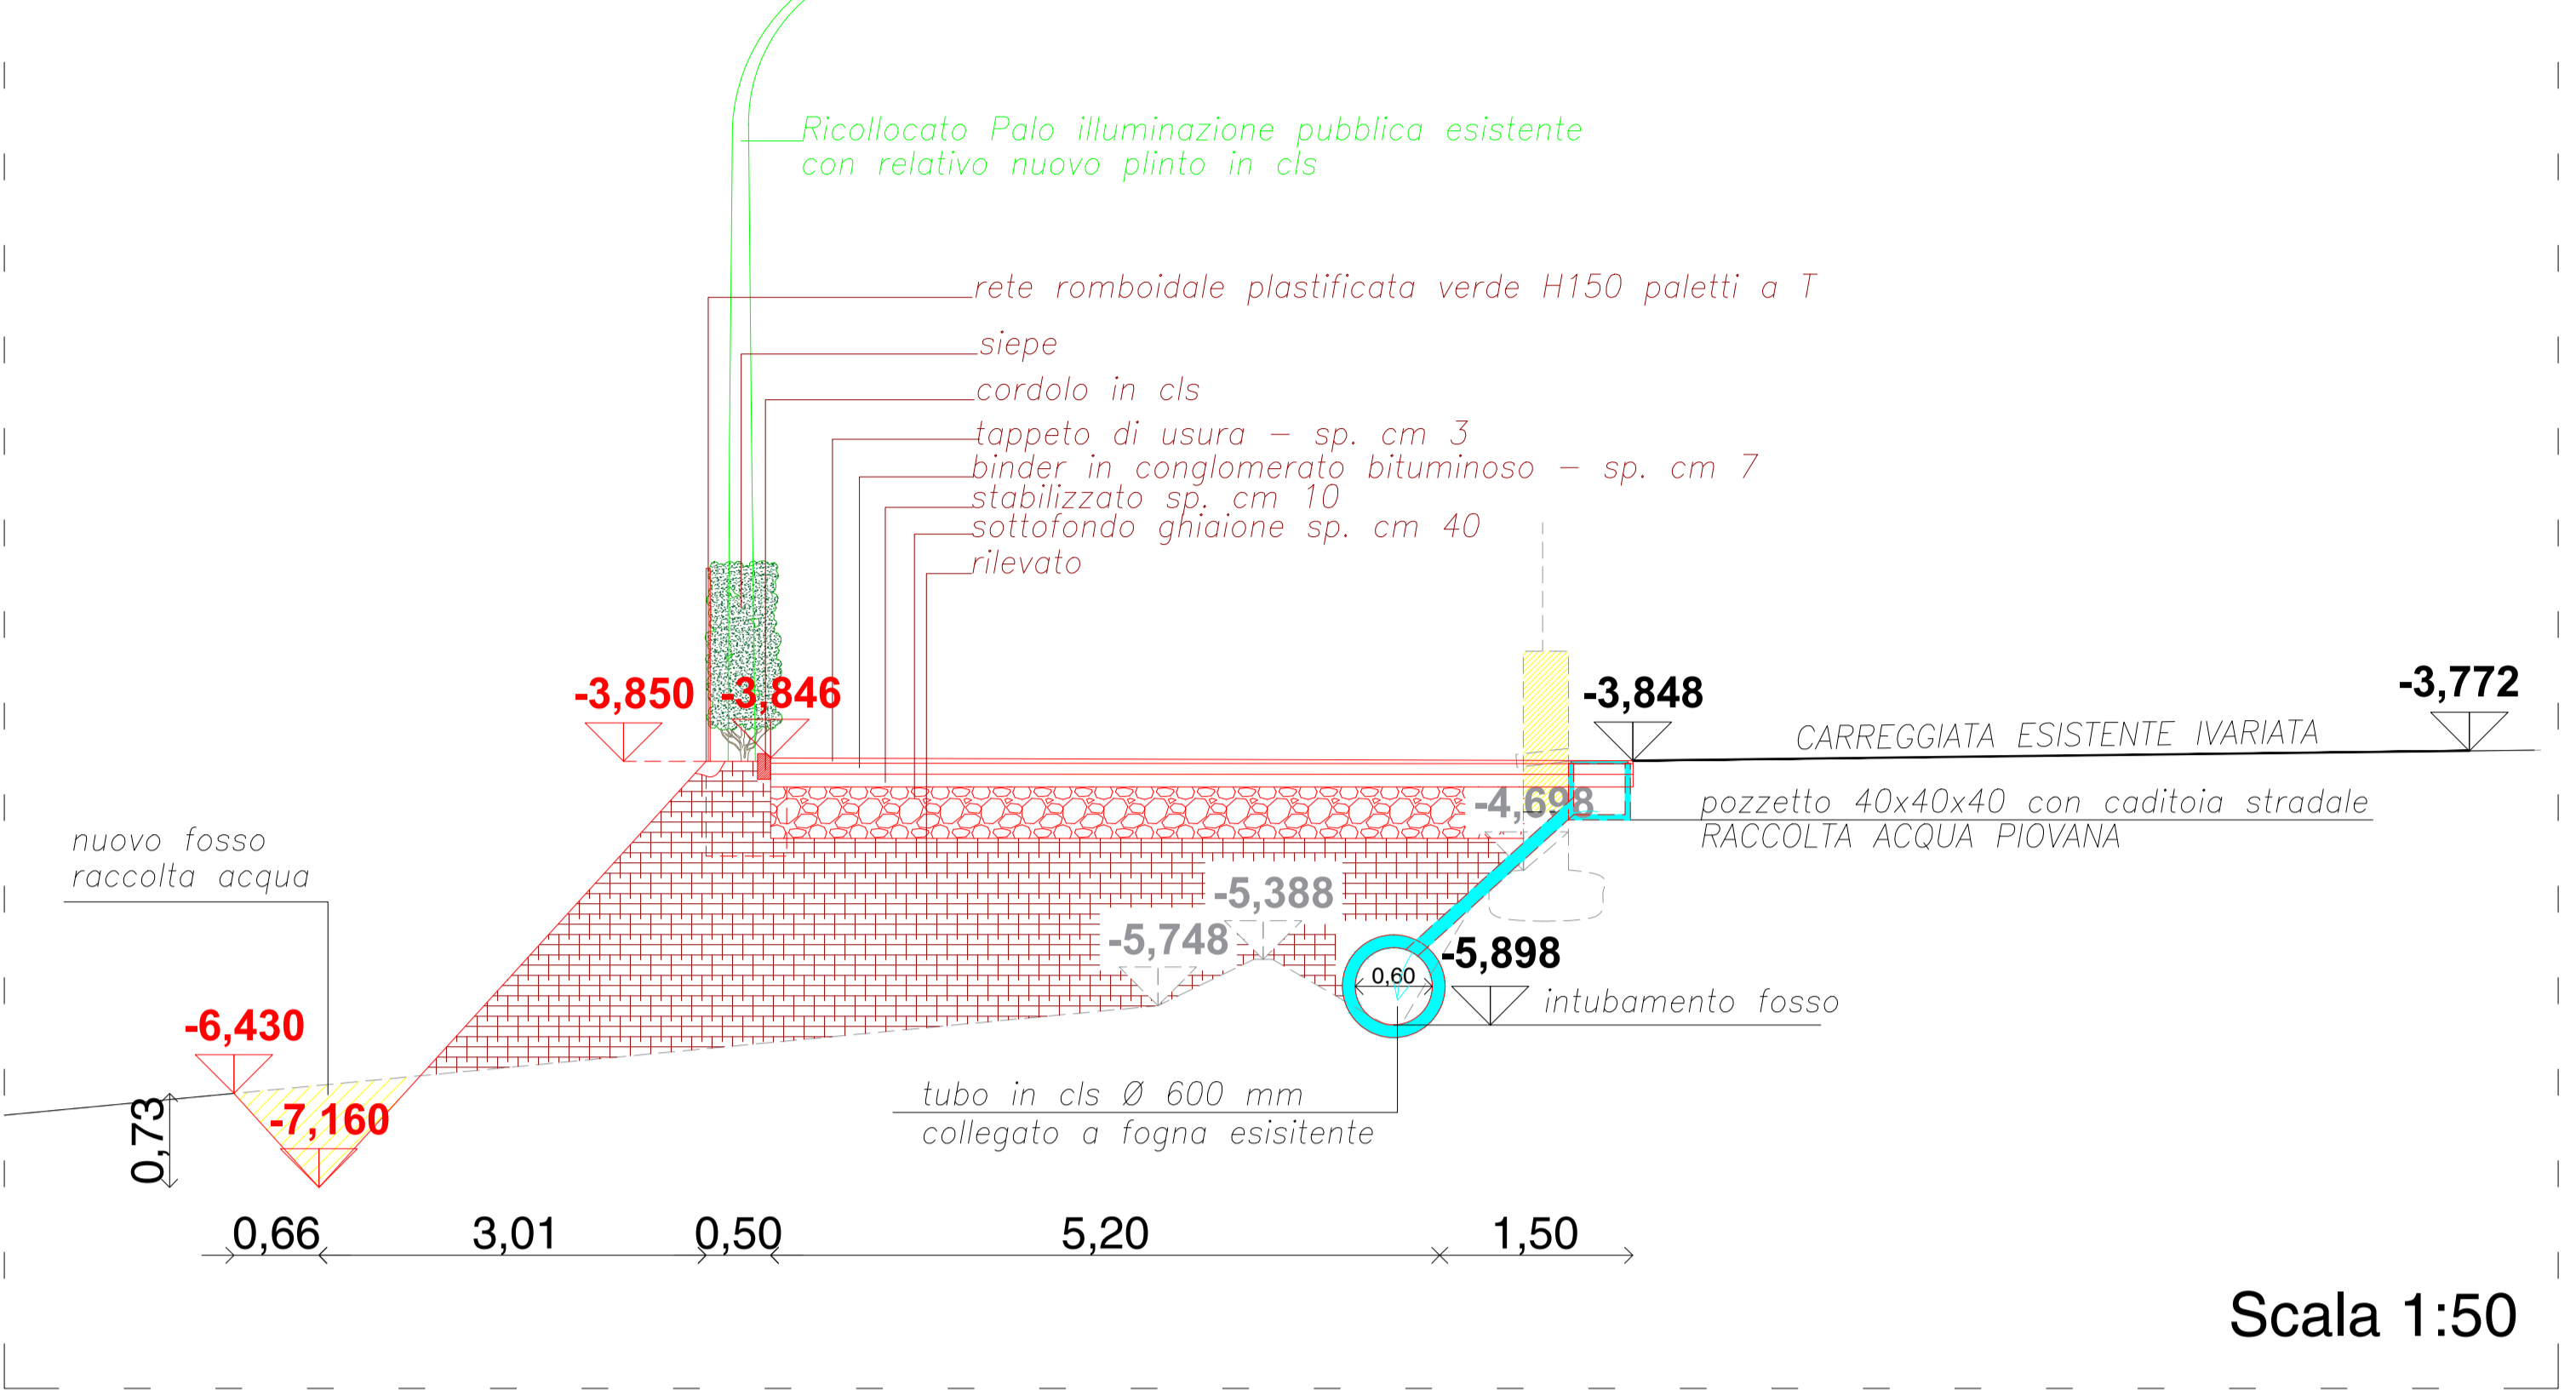

Scala 1:50

- LEGENDA
- NUOVE OPERE
  - RIMOZIONI / DEMOLIZIONI
  - NUOVA TUBAZIONE Ø 600 MM IN CLS PER CANALIZZAZIONE FOSSE ESISTENTE
  - NUOVO ALLACCIO PER RICOLLOCAMENTO PALO ILLUMINAZIONE ESISTENTE

MAIL : marco.padella90@gmail.com    TEL: 347/9324462

PROGETTO PER:  
**NUOVO PARCHEGGIO**  
  
Via San Marco  
Esenta - Lonato del Garda  
  
COMUNE DI LONATO PROVINCIA DI BRESCIA

L. PROGETTISTA	Padella Marco Via Ramazzini 15 25080 Padenghe sul Garda (BS) Iscrizione albo dei geom. BS N° 6515
L. DIRETTORE LAVORI	
IMPRESA ESECUTRICE	

PROGETTO: Realizzazione nuovo parcheggio SOVRAPPOSIZIONE  
OGGETTO: Planimetria / Sezione  
COMMITTENTE: Venzago srl  
Poliedro snc  
Via Mantova, 20 - Lonato del Garda

**PADELLA**  
**GEOM. MARCO**

TAVOLA:  
**03**  
DATA :  
29/05/2019  
SCALA :