



STUDIO TECNICO

Geom. Roberto ABATE - Arch. Paolo FARRICCIOTTI

Via Campagna Franceschini n. 1/3/b - 25017 Lonato del Garda (BS)

Tel. e Fax n. 030 9913877 - e-mail: abatestudiotecnico@libero.it

Posta certificata: roberto.abate@stetopt.it



COMUNE DI LONATO DEL GARDA

Provincia di Brescia

PIANO DI LOTTIZZAZIONE RESIDENZIALE
denominato "VIA MANTOVA"
in Variante al Piano delle Regole del P.G.T.

Via Mantova

DISEGNO N.

558/17

Comittente:

ZANONI Luigi Codice Fiscale ZNLGU47M089213S
ROVETTA Daniela Codice Fiscale RVTDL51M4791700
residente in Via Mantova, 89 - 25017 - LONATO DEL GARDA (BS)

TAVOLA

1

SCALA

1:500

Oggetto della tavola:

PLANIMETRIA GENERALE DI RILIEVO PLANOALTIMETRICO

DATA

maggio 2017

AGG.

Progettisti

Comitenti

Protocollo


Il presente elaborato è di proprietà dello STUDIO TECNICO Geom. Roberto ABATE che ne vanta la copia, e la cessione a terzi senza preventiva autorizzazione a firma di legge

LEGENDA

MURO	=====	LINEA ELETTRICA	
MURO INTERRATO A MONTE	=====	PIANTE VARIE	
STRADA	=====	PINO	
STRADA INTERNA	=====	CIPRESSO	
SCARPATA	=====	BETULLA	
EDIFICIO	=====	OLIVO	
RETE	=====		
GUARD-RAIL	=====		
PALO LINEA ELETTRICA	●		

PERIMETRO DEL COMPARTO

AREA DI PROPRIETA' NON INTERESSATA DALL'INTERVENTO

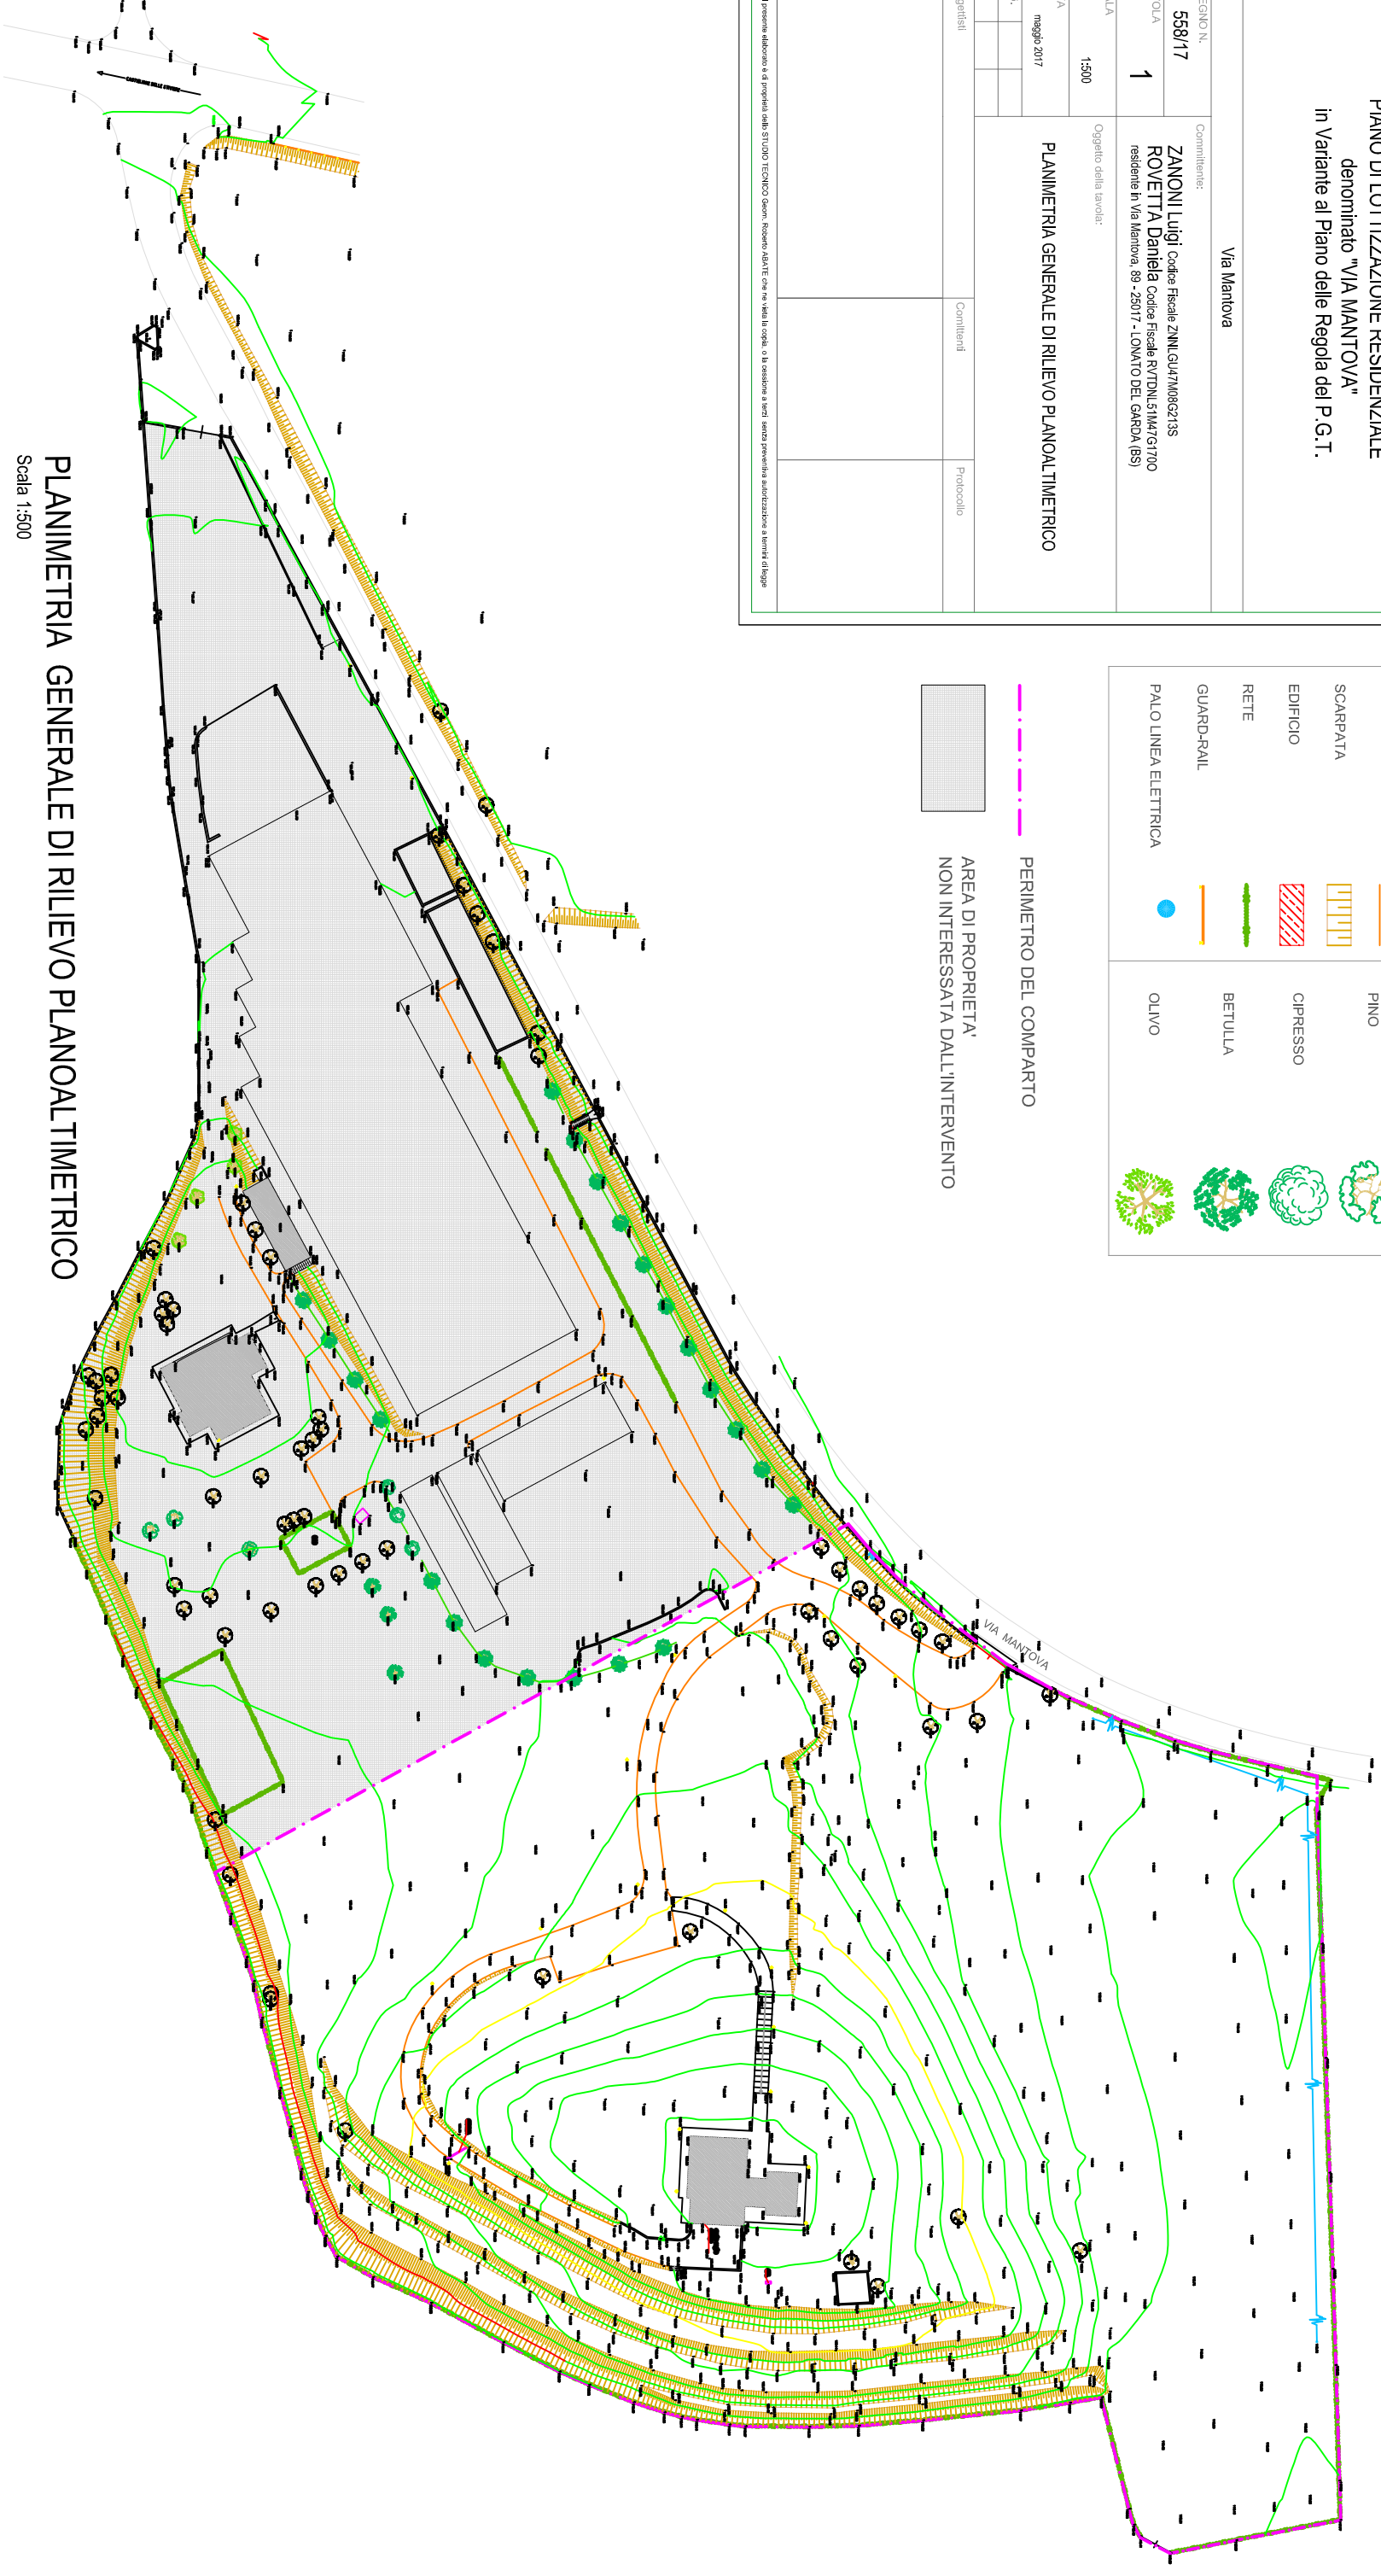

PLANIMETRIA GENERALE DI RILIEVO PLANOALTIMETRICO

Scala 1:500