




# CITTA' DI LONATO DEL GARDA

## PIANO DI GOVERNO DEL TERRITORIO Varianti ai sensi dell'art. 9.14 e art. 10.6, L.R. 12/05 e s.m. e i.

COMMITTENTE	Città di Lonato del Garda Piazza Martiri della Libertà C.P. - 25017 - Lonato del Garda (BS) tel. 0365 595811 - fax 0365 595800 e-mail: info@comune.lonato.bs.it email: info@comune.lonato.bs.it	
PROGETTISTA	Arch. Silvano Buzzi di: <b>Silvano Buzzi &amp; Partners srl</b> 25077 Roà Volciano (BS) Via Bellini, 9 Tel. 0365 595811 - fax 0365 595800 e-mail: info@buzzipartners.it pec: buzzipartners@pec.it C.F. - P.I. 040365720987	
CONSULENTICO-PROGETTISTI		
RESP. o COMMESSA COLLABORATORI	Arch. Silvano Buzzi	

DOCUMENTO	Variante ai sensi dell'art. 9.14 ed art. 10.6 LR 12/05 e s.m. e i.	
T 02.17 PdS	AMBITI PER SERVIZI PUBBLICI O DI INTERESSE PUBBLICO	
00 - VAS	PROGETTO	
r 00	Scala 1:2.000	
COMMESSA	EMISSIONE	CLIENTE
U 728	Ottobre 2023	E 031
		INCARICO
		2018
		VERIFICATO
		S01
		REDATTO
		C04

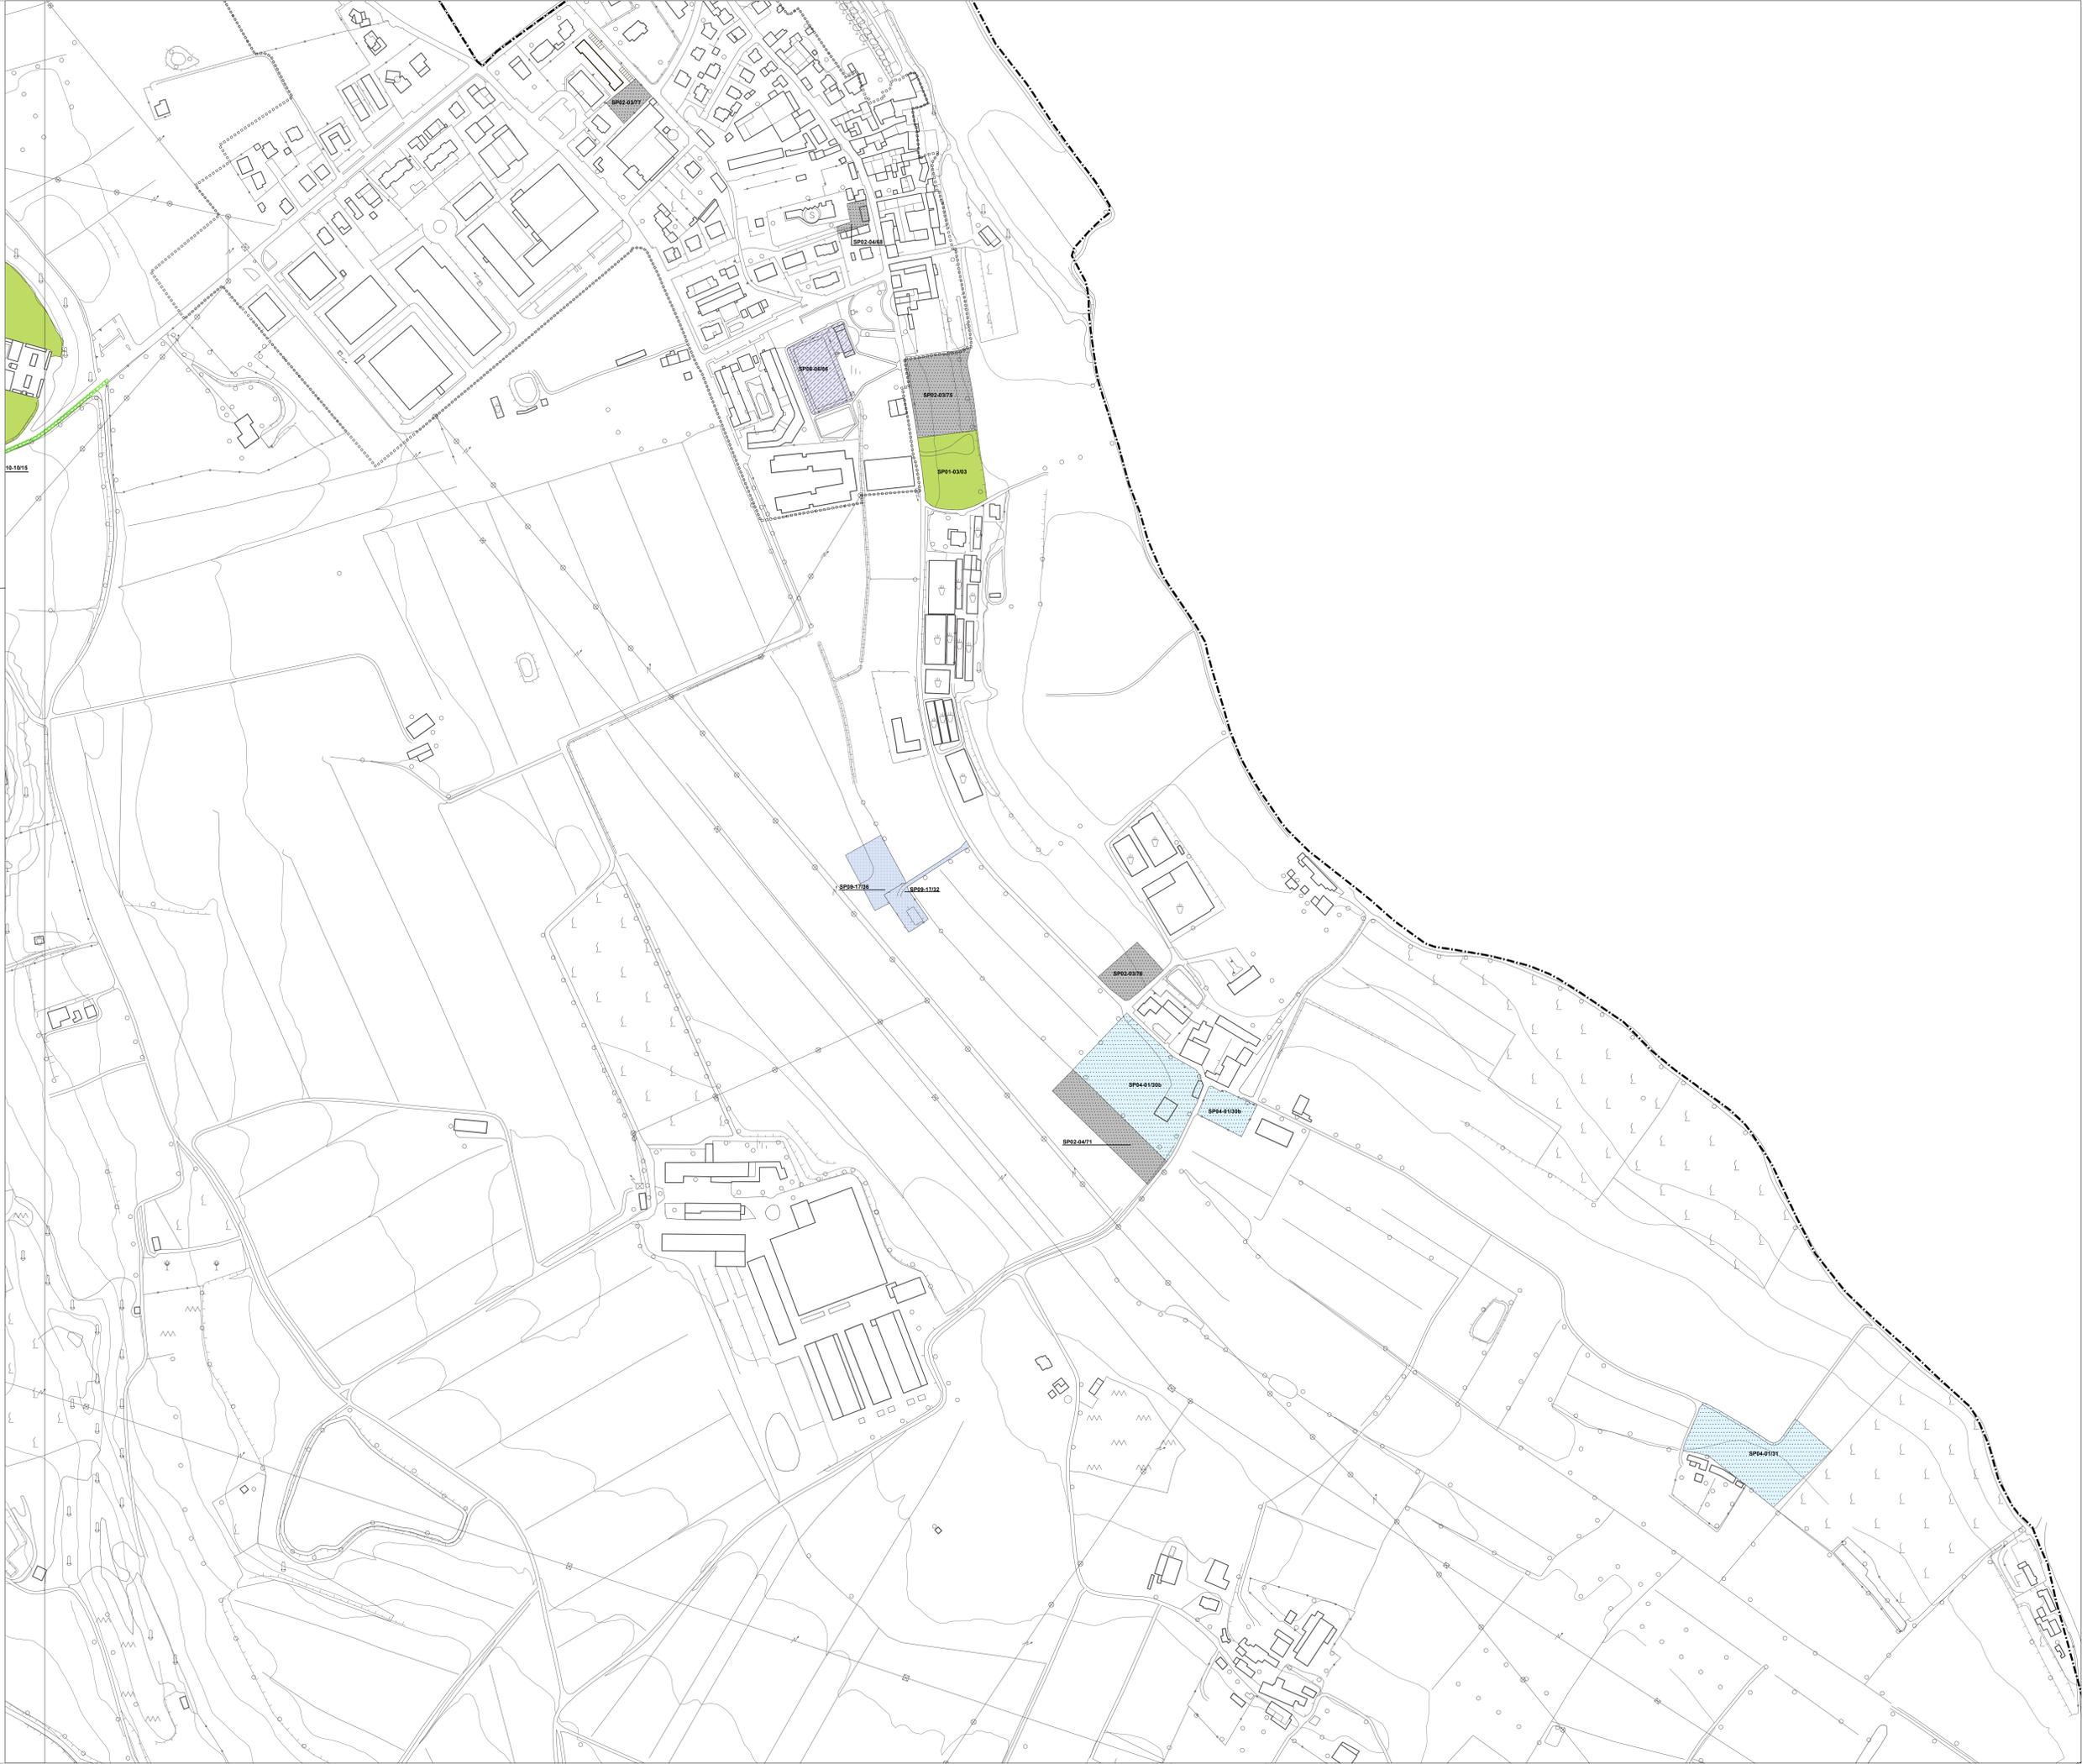

**LEGENDA**

- Confine amministrativo
- Perimetro Ambiti di Trasformazione
- Unità minima d'intervento

**AREE NATURALI VERDE**

- SP01-03 Verde di arredo
- SP01-05 Verde attrezzato

**PARCHEGGI**

- SP02-03 Parcheggi di accoglienza
- SP02-04 Parcheggi di destinazione

**ATTREZZATURE PER L'ISTRUZIONE**

- SP03-02 Scuole dell'infanzia
- SP03-03 Scuole primarie

**ATTREZZATURE SPORTIVE**

- SP04-01 Impianti sportivi

**ATTREZZATURE SOCIO-SANITARIE**

- SP05-03 Centro di assistenza secondaria

**ATTREZZATURE CULTURALI, SOCIALI E RICREATIVE**

- SP06-01 Musei
- SP06-04 Centri culturali
- SP06-08 Centri ricreativi
- SP06-11 Edilizia Residenziale Pubblica

**ATTREZZATURE AMMINISTRATIVE**

- SP08-01 Eretti territoriali
- SP08-06 Strutture mortuarie

**IMPIANTI URBANIZZATIVI**

- SP09-04 Rete di smaltimento dei reflui urbani
- SP09-17 Attrezzature tecnologiche

**PATRIMONIO IMMOBILIARE**

- SPXX-XX Acquisizione/essione di aree edificabili

**MOBILITA'**

- SP10-03 Strade extraurbane secondarie
- SP10-08 Strade locali (urbane ed extraurbane)
- SP10-10 Percorsi pedonali e ciclabili
- SP10-14 Strutture per la mobilità ferroviaria

**QUADRO UNIONE**