




CITTA' DI LONATO DEL GARDA

PIANO DI GOVERNO DEL TERRITORIO Varianti ai sensi dell'art. 9.14 e art. 10.6, L.R. 12/05 e s.m. e i.

COMMITTENTE	Città di Lonato del Garda Piazza Martiri della Libertà CAP - 25077 - Lonato del Garda (BS) tel. 030 9130221 - fax 030 9190291 email: info@comune.lonato.bs.it
PROGETTISTA	Arch. Silvano Buzzi Silvano Buzzi & Partners srl 25077 Roe Voldano (BS) Via Belli, 9 Tel. 030 59681 - fax 030 595800 e-mail: info@buzzipartners.it pec: buzzipartners@pec.it C.F. - P.I. 04036572067
RESP. di COMMESSA COLLABORATORI	Arch. Silvano Buzzi

DOCUMENTO	Variante ai sensi dell'art. 9.14 ed art. 10.6 L.R. 12/05 e s.m. e i.				
T08 NAF	INDAGINE SUI NUCLEI DI ANTICA FORMAZIONE PLANIVOLUMETRICO Lonato - isolati n. 24, 25 e 26				
00 - VAS	scala 1:500				
r DD					
COMMESSA	EMISSIONE	CLIENTE	INCARICO	VERIFICATO	REDAZIONE
U 728	Novembre 2010	E.031	2016	661	004

QUADRO D'UNIONE

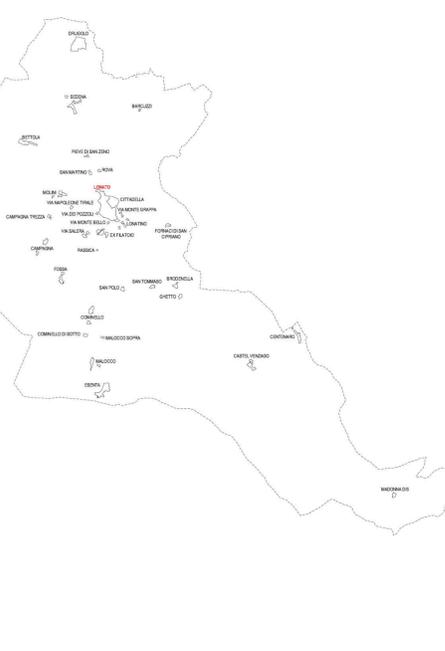

LEGENDA

- Perimetrale del nucleo antico
- Perimetrale del fascio
- N: Fabbricati rilevati
- P.R.: Piano di Risparmio
- P.P.: Piano particolareggiato

ATTIVITA' EDILIZIA

- U.M.I.: Unità minima di intervento
- A.L.: Accessori e pertinenze rilevanti
- Edificio da sceltura
- Edificio di nuova costruzione, ampliamenti
- Porzione di nuova costruzione
- Edificio da sceltura
- Ampliamenti con loggia, modifica pertinenza
- Riferimenti adimetrisco con allineamenti di corso via grande
- Obbligo di copertura in coppi

SERVIZI PUBBLICI

- P: Parcheggio pubblico
- Servizi pubblici e loro aree di pertinenza
- Verde pubblico

ARECDO URBANO

- Pavimentazione con funzione di arredo urbano
- Cortili privati con pavimentazione con funzione di arredo urbano

ELEMENTI FISICI

- Muri in pietra da balneare
- Vialette pubbliche
- Corsi d'acqua, piscine, fontane

ELEMENTI NATURALI/AGRIARI

- Verde di fascia - giardini privati
- Aree di interesse storico-ambientale
- Fuochi
- Vigneti, uliveti
- Boschi



LONATO, isolato n° 24

LONATO, isolato n° 25

LONATO, isolato n° 26