




Fotografie aeree

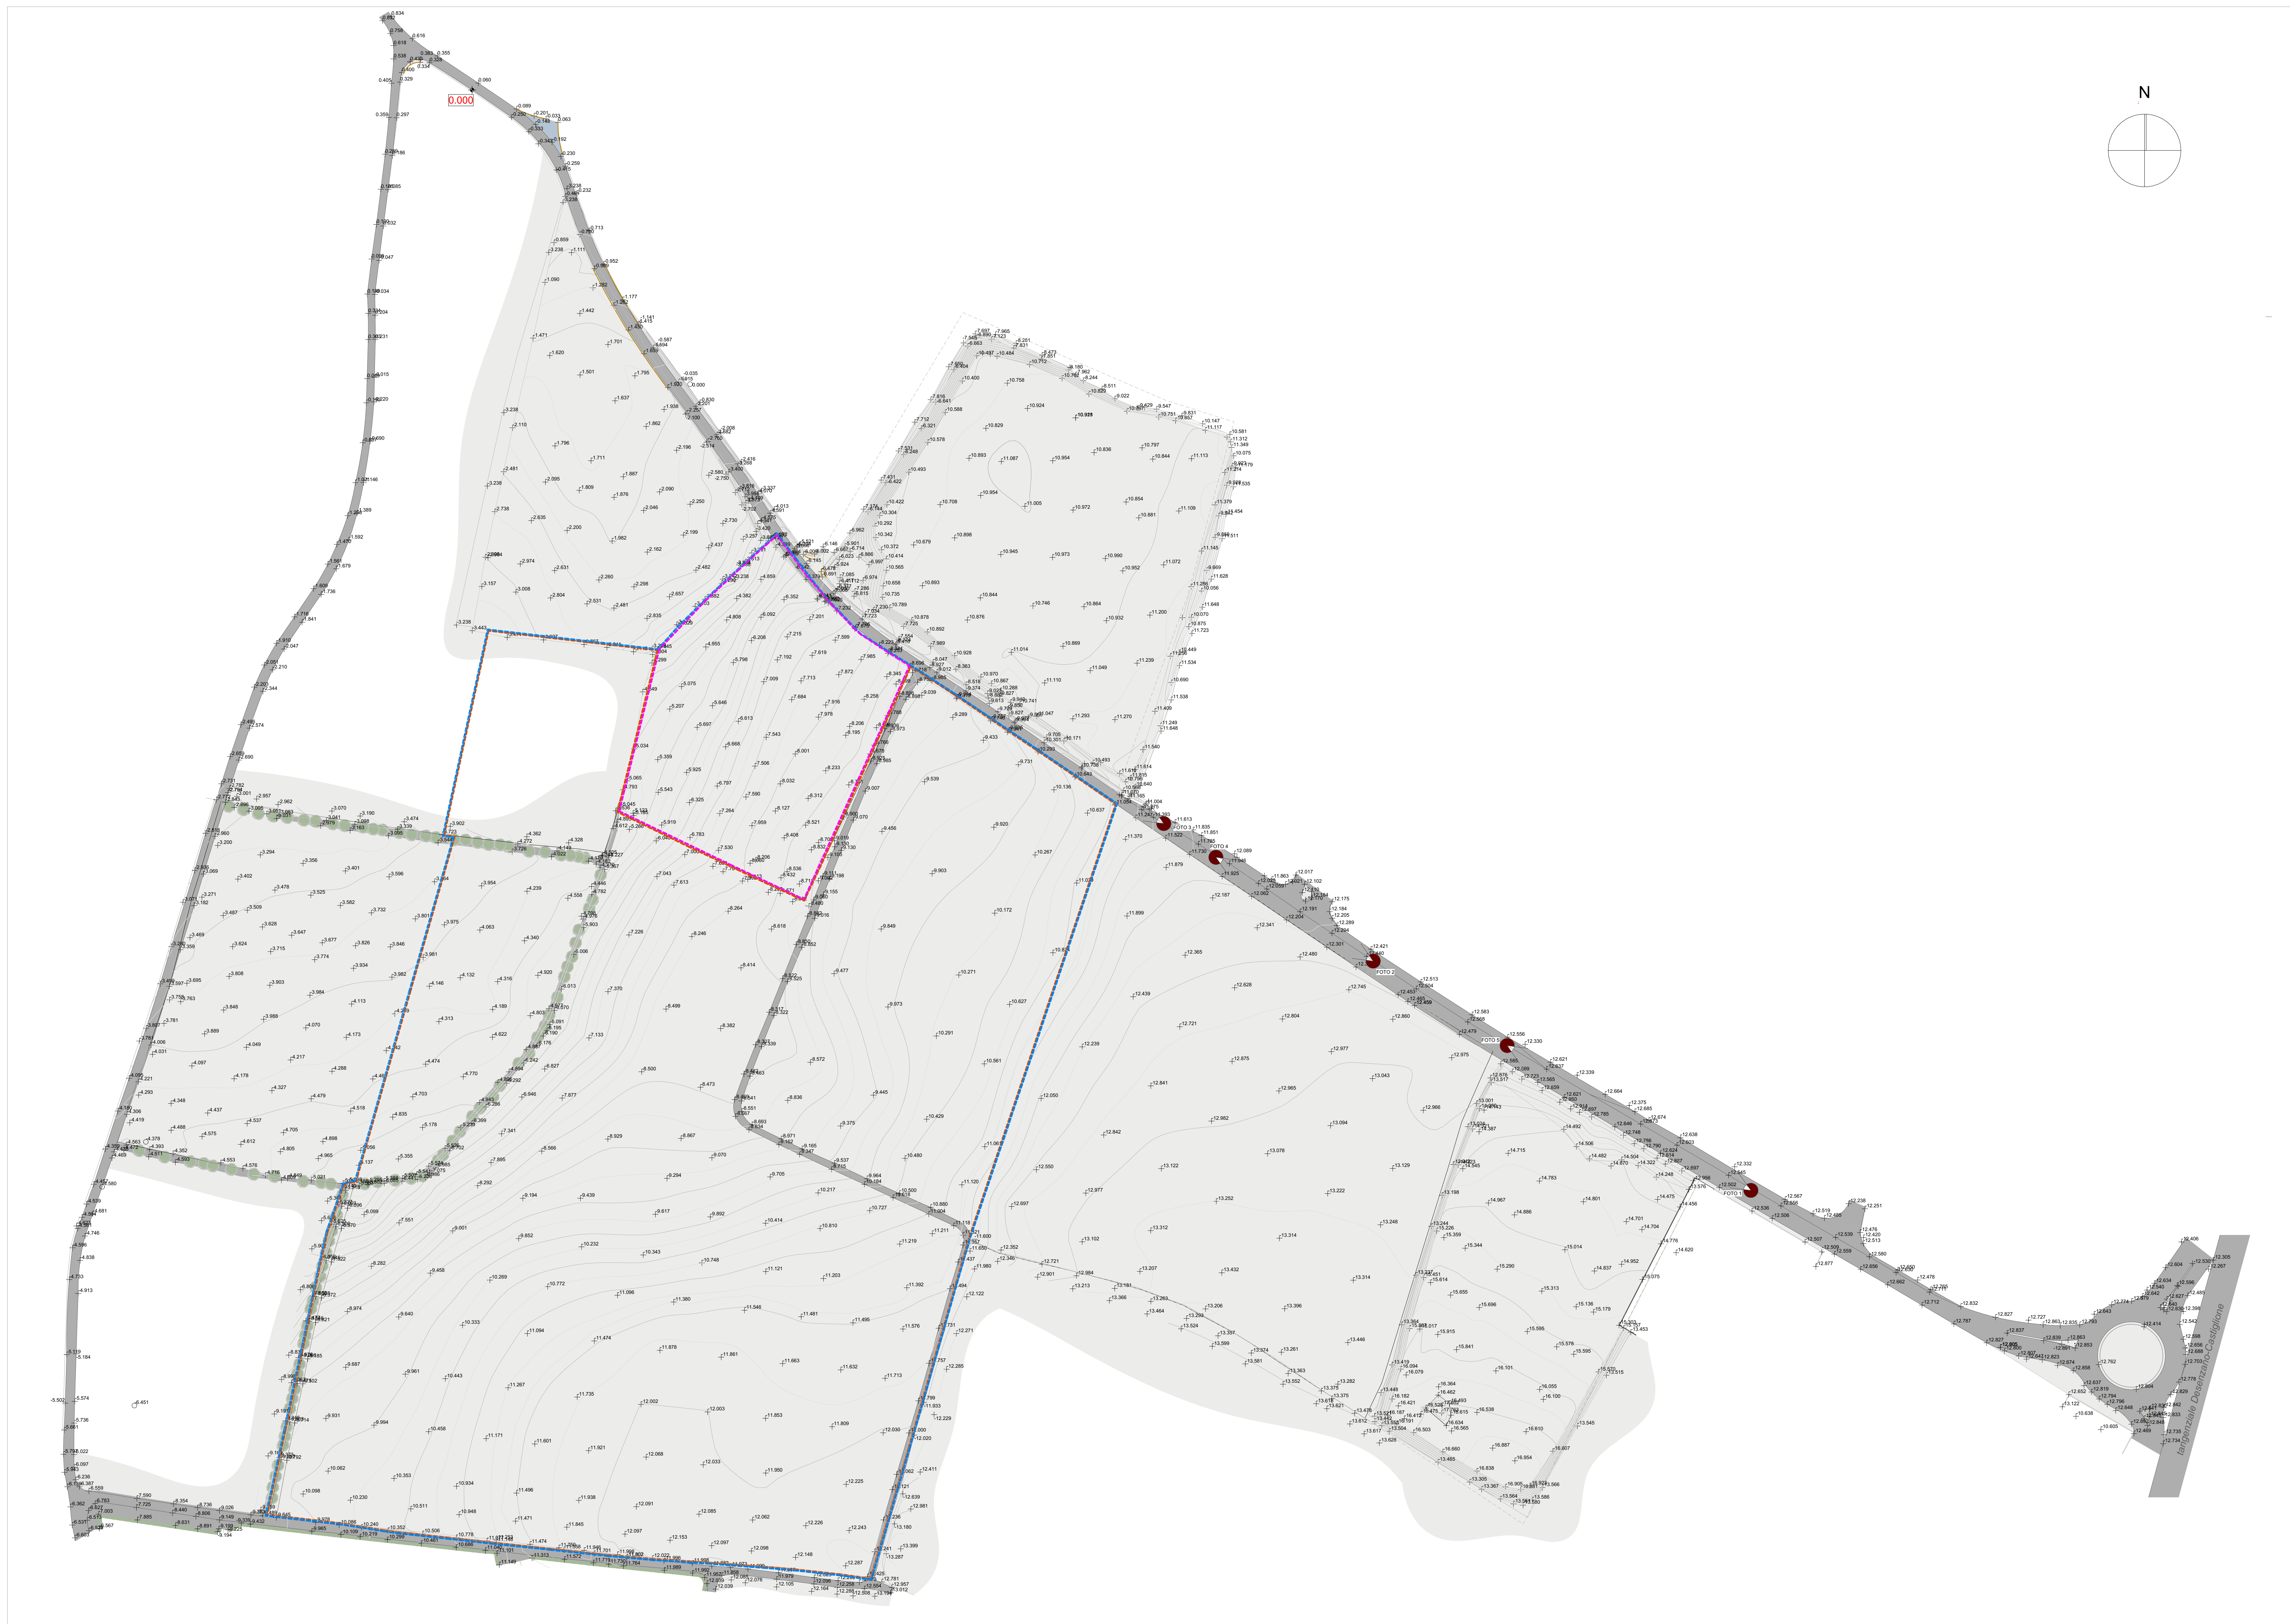

LEGENDA

- Perimetro Ambito - AdT 12 - UM 2
- Anelli Urbani di Trasformazione a destinazione prevalente produttiva, commerciale/direzionale soggetti a Piani Attuativi
- Perimetro area di proprietà Lorenzi Antonio e Giovanni S.S. e Rambaldini Loretta (UM 2 LOTTO 01)
- Perimetro area di proprietà SGH SRL (UM 2 LOTTO 02)
- Quota di rilievo
- 0.000 Quota +0.00 di rilievo
- Filari esistenti
- Punti di vista fotografici



Comune: Lonato del Garda (BS)

Progetto: **PIANO DI LOTTIZZAZIONE "CAMPAGNOLI" AdT 12 UM 2**  
sito in Località Campagnoli

Committente: Lorenzi Antonio e Giovanni S.S. Via Napoleonica 27, 25018 Montichiari (BS) CF 01660230986  
Rambaldini Loretta Via Pomero 16, 25064 Cusago (BS) CF RMBLTT67A5381575  
SGH SRL Via Carpenedolo 90, 46049 Castiglione delle Stiviere (MN) CF 02685980209

Proprietà: Lorenzi Antonio e Giovanni S.S. Via Napoleonica 27, 25018 Montichiari (BS) CF 01660230986  
Rambaldini Loretta Via Pomero 16, 25064 Cusago (BS) CF RMBLTT67A5381575  
SGH SRL Via Carpenedolo 90, 46049 Castiglione delle Stiviere (MN) CF 02685980209

Titolo elaborato: RILIEVO pianaltimetrico, Documentazione fotografica

Progettista	Arch. Sara Sigurtà Arch. Lorenzo Fezzardi	Consulenti:	
Collaboratori:	Arch. Valentina Rosola		
Scala disegni	Data	Elaborato	eseguito da
1:5000	06/04/2023	<b>U 03</b>	MS
Commissa n.			Verificato da
01.07			MS