

**LEGENDA**


FOGNATURA NERA

- Stacchi a lotti Tubazione in PVC DN4 0110
- Rete principale Tubazione in PVC DN4 0200
- Pozzetto d'ispezione con 100x100 con chiusa in ghisa sferica DN40 serie UNI EN 124 da posizionare ogni 40 mt.

**LEGENDA**

- Perimetro Ambito - AdT 12 - UMI 2
- Perimetro area di proprietà Lorenzoni Antonio e Giovanni S.S. e Rambaldini Loretta (UMI 2/LOTTO 01)
- Perimetro area di proprietà SGH SRL (UMI 2/LOTTO 02)
- Strada in dismissione
- Area a verde pubblico
- Marsigliese pubblico in conglomerato bituminoso
- Strade pubbliche in conglomerato bituminoso
- Parcheggi pubblici in pavimentazione drenante (masselli autobloccanti)
- Filiari esistenti
- Mitigazione ambientale di progetto


PLANIMETRIA GENERALE con individuazione RETI ACQUE NERE Scala 1:500

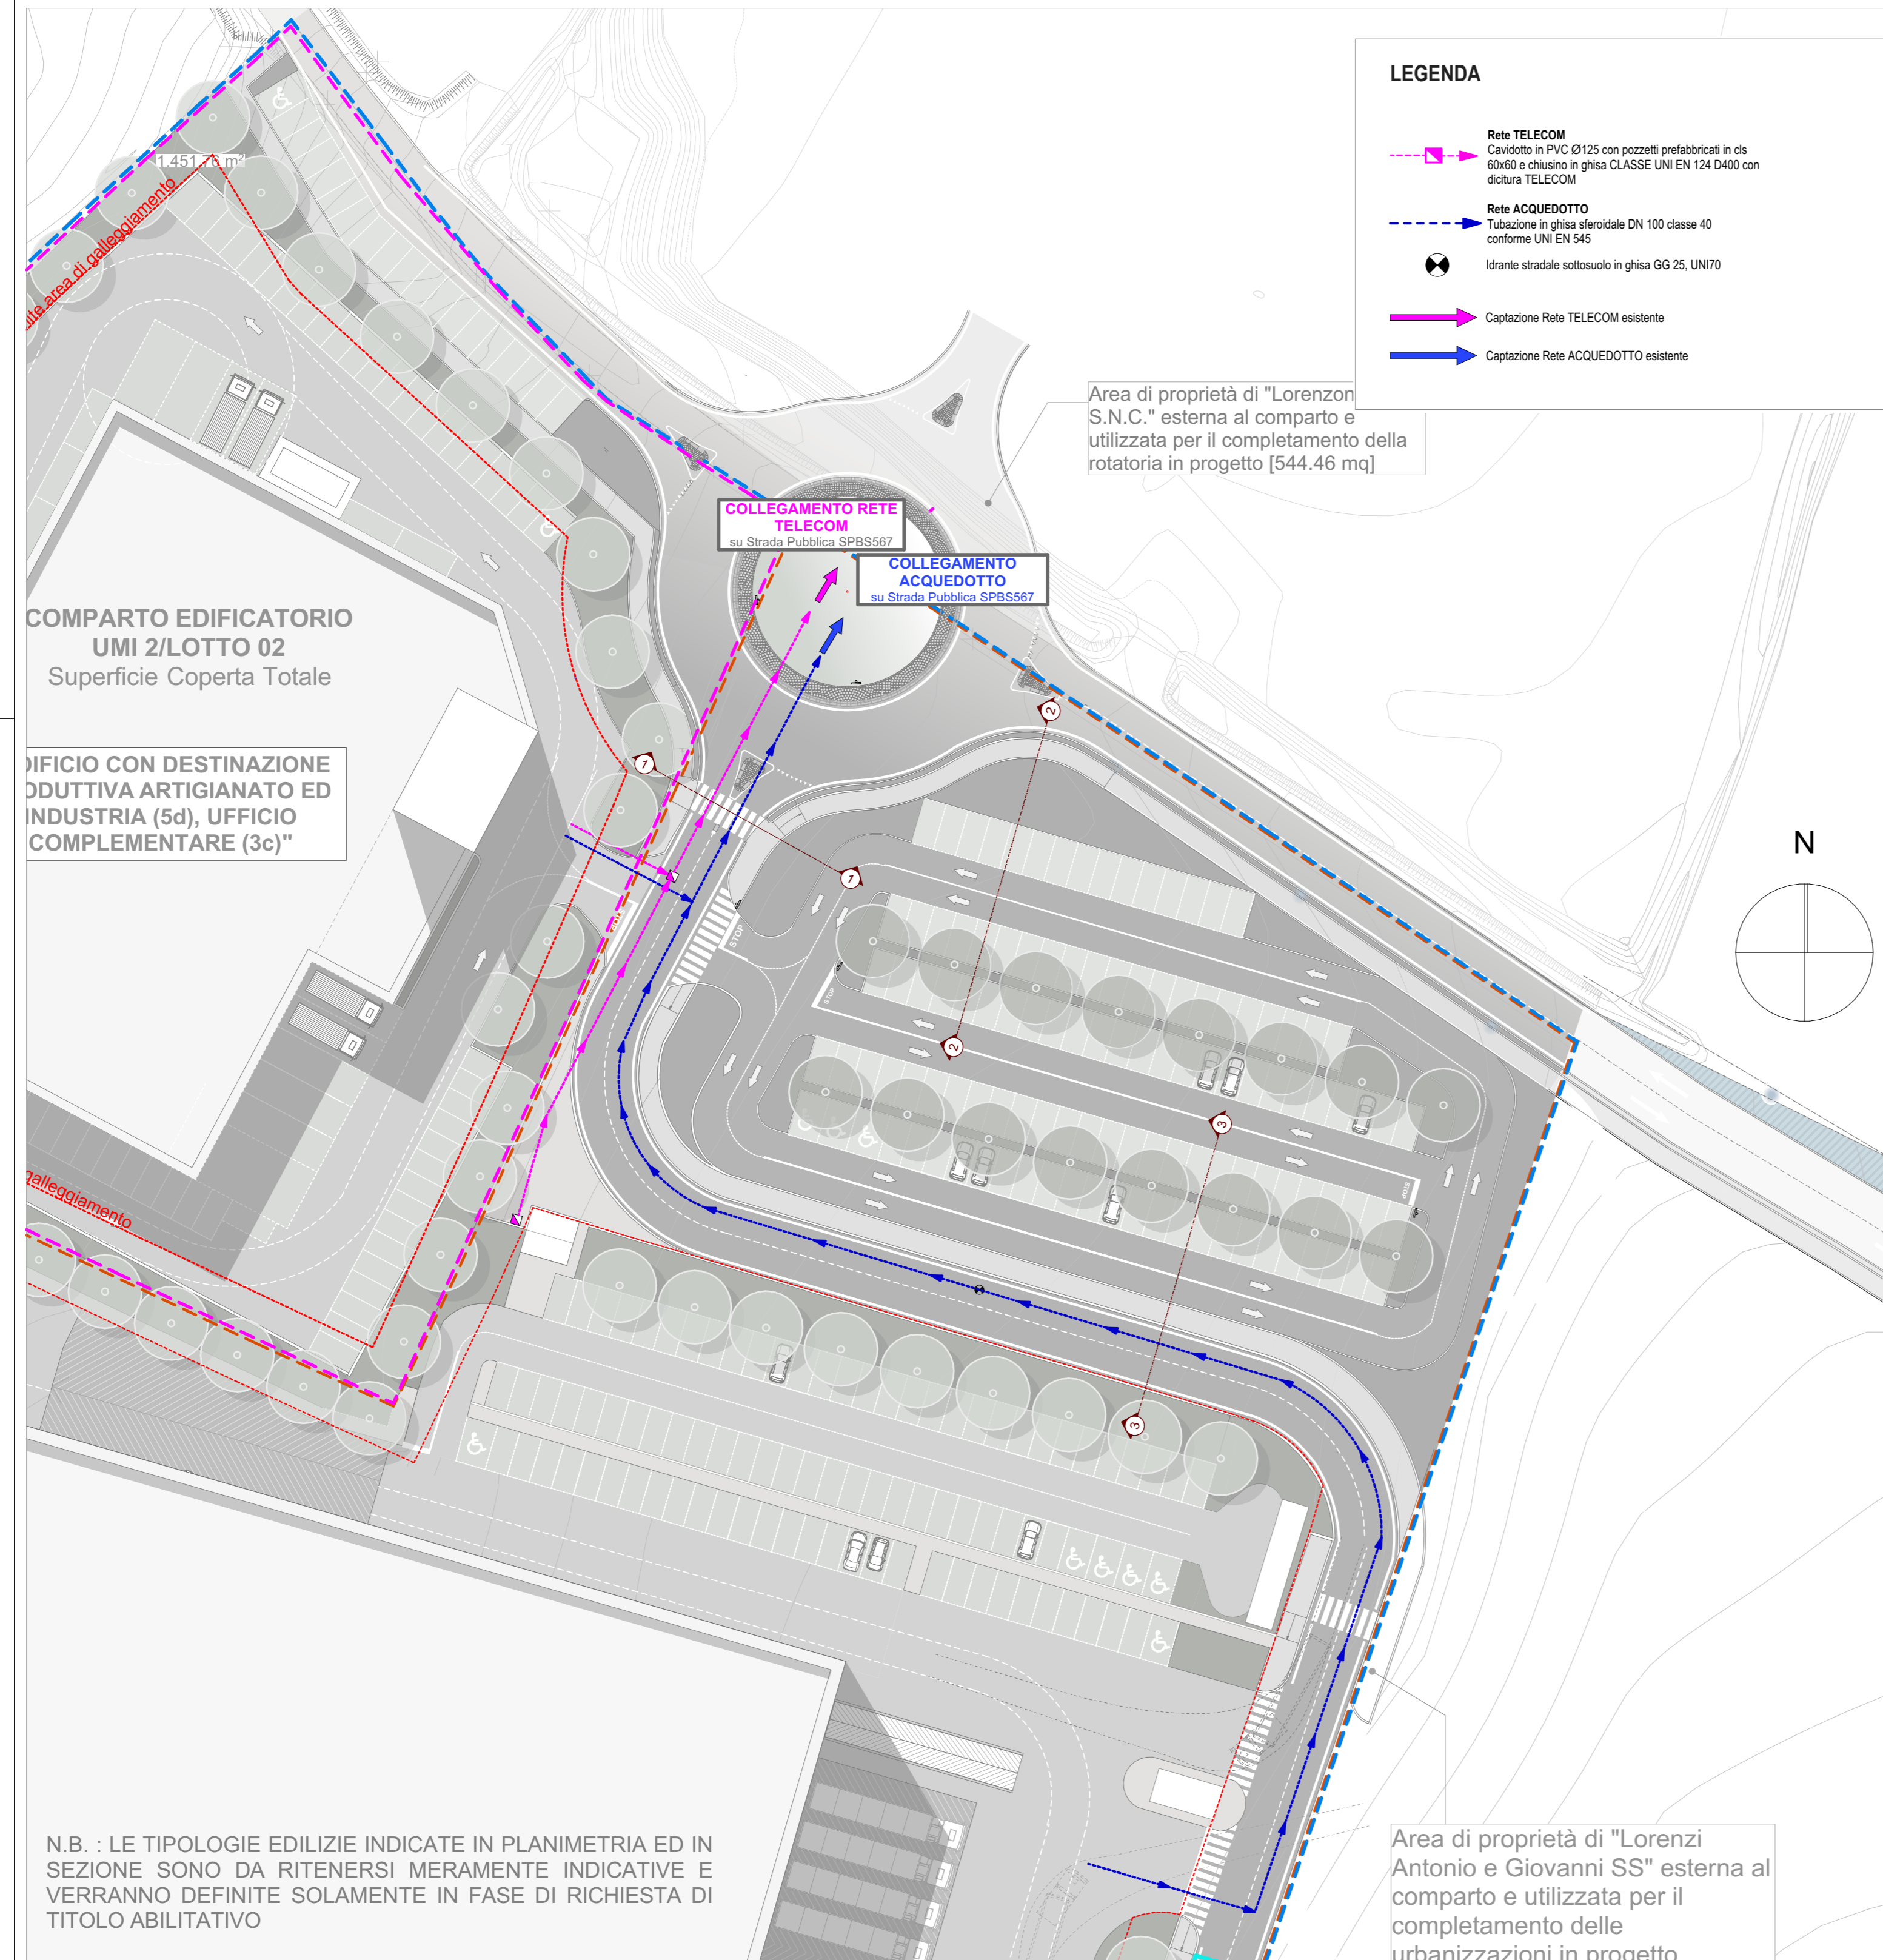

**LEGENDA**

- Rete TELECOM: Cavalletto in PVC Ø125 con sovrapposti prefabbricati in c.a. rivestiti e chiusura in ghisa CLASSE DN EN 124 000 con dotiera TELECOM
- Rete ACQUEDOTTO: Tubazione in ghisa sferica DN 100 classe 40 conforme UNI EN 545
- Interruttore stradale sottosuolo in ghisa Ø10 2L UNITE
- Captazione Rete TELECOM esistente
- Captazione Rete ACQUEDOTTO esistente

PLANIMETRIA GENERALE con individuazione RETI TELECOM - ACQUEDOTTO Scala 1:500

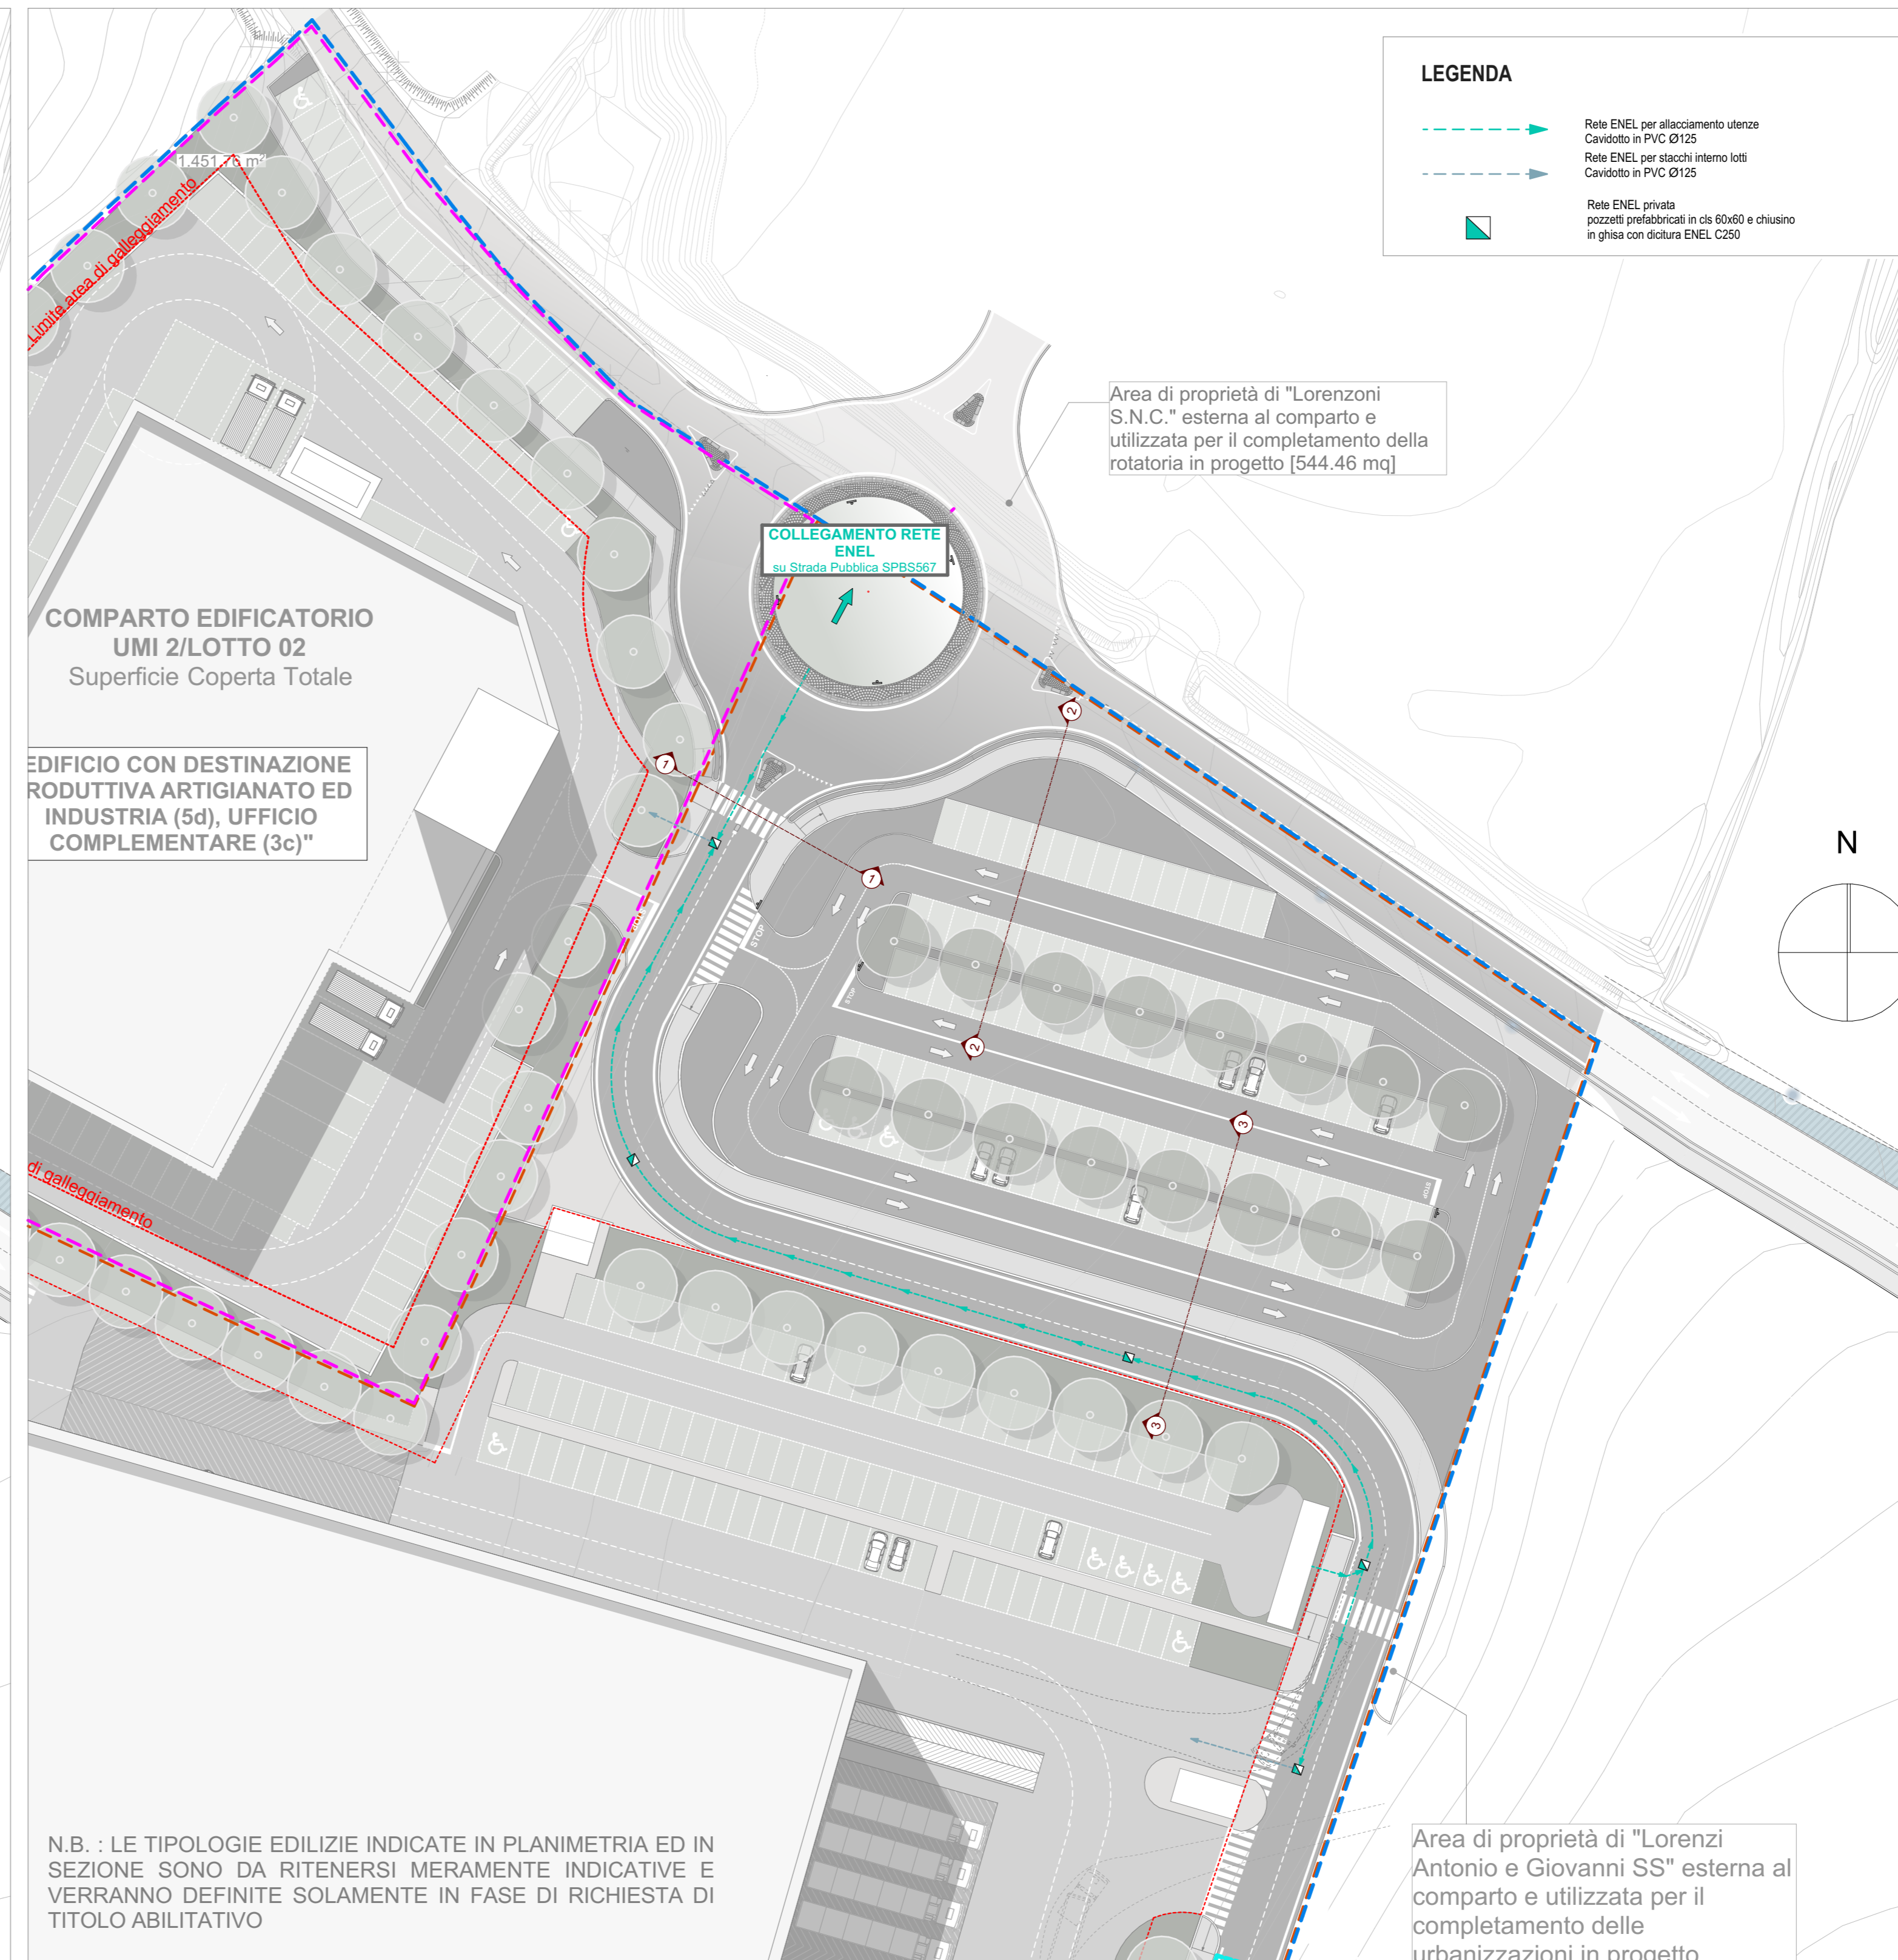

**LEGENDA**

- Rete ENEL per attacco esterno: Cavalletto in PVC Ø125
- Rete ENEL per stacchi interni lotti: Cavalletto in PVC Ø125
- Rete ENEL: anello sovrapposti prefabbricati in c.a. Ø60x4 e chiusura in ghisa con dotiera ENEL C250

PLANIMETRIA GENERALE con individuazione RETE ENEL PRIVATA Scala 1:500

Comune: Lonato del Garda (BS)

Progetto: PIANO DI LOTTIZZAZIONE "CAMPAGNOLI" AdT 12 UMI 2 sito in Località Campagnoli

Committente: Lorenzoni Antonio e Giovanni S.S. Via Napoleonica 27, 25018 Montichiari (BS) CF 0166230986  
Rambaldini Loretta Via Pomaro 16, 25064 Gussago (BS) CF RMBLTT67AS381575  
SGH SRL Via Carpendolo 90, 46049 Castiglione delle Stiviere (MN) CF 02685980209

Proprietà: Lorenzoni Antonio e Giovanni S.S. Via Napoleonica 27, 25018 Montichiari (BS) CF 0166230986  
Rambaldini Loretta Via Pomaro 16, 25064 Gussago (BS) CF RMBLTT67AS381575  
SGH SRL Via Carpendolo 90, 46049 Castiglione delle Stiviere (MN) CF 02685980209

Titolo elaborato: PLANIMETRIA GENERALE OPERE DI URBANIZZAZIONE Reti acque nere, Telecom e Acquedotto, Enel privata

Progettista: Arch. Sara Sigurtà  
Arch. Lorenzo Fezzardi

Collaboratori: Arch. Valentina Rosola

Consulenti:

Scala disegni	Data	Elaborato	eseguito da
1:1000 1:500	06/04/2023	<b>U 05</b>	VR
Commissa n.	29/06/2023		Verificato da
01.07	3.		MS
norma Fir 0107, DA UMI 2 pm	4.		MS

ARCHITETTURA SIGURTA Via Cesare Battisti 37-25077 Lonato del Garda-Brescia arch.lorenzoni.fezzardi@gmail.com  
STUDIO TECNICO FEZZARDI Architettura & Design arch.lorenzoni.fezzardi@gmail.com  
via Repubblica, 45 - 25077 Lonato del Garda - Brescia (Italy) www.studiofezzardi.it info@studiofezzardi.it T. 030 9330735 FAX. 030 9913352