

PIANO DI LOTTIZZAZIONE RESIDENZIALE
denominato "VIA MANTOVA"
in Variante al Piano delle Regole del P.G.T.

Via Mantova

DISEGNO N. 558/17	Commenti: ZANONI Luigi Codice Fiscale ZNNLGLU47M08GZ13S ROVETTA Daniela Codice Fiscale RVTDNL51M4G1700 residente in Via Mantova, 89 - 25017 - LONATO DEL GARDA (BS)
TAVOLA 4.1	
SCALA 1:500	Oggetto della tavola: OPERE INTERNE AL COMPARTO
DATA maggio 2017	FOGNATURA ACQUE NERE
AGG. 26.04.21	FOGNATURA ACQUE BIANCHE
Progettisti	Controllati
	Protocollo

Il presente elaborato è di proprietà dello STUDIO TECNICO Geom. Roberto Abate che ne vanta la cessione o la cessione a terzi senza preavviso autorizzazione a terzi di legge

LEGENDA

PERIMETRO DEL COMPARTO

ACQUE NERE

118,80 quota di scorrimento in entrata nel pozzetto
118,82 quota di scorrimento in uscita dal pozzetto

118,82 pozzetto circolare in dis. conforme alla norma EN 1917 - int. cm. 100

rete fognaria su strada comunale

tubazione in PVC serie termoresistente - UNI EN 1401 serie SN 2

verso dello scorrimento

φ 250 diametro interno del tubo

p = 0,5% pendenza della condotta

L = mt. 20,40 lunghezza parziale della condotta

ACQUE BIANCHE

118,80 quota di scorrimento in entrata nel pozzetto

118,82 quota di scorrimento in uscita dal pozzetto

118,82 pozzetto-cadidolia sifonato con bocca forata in ghisa

rete fognaria su strada comunale

condotta in tubo DRENOPAL - SN 4 KN/In2
barre da 6,00 m. - fessurazioni con fondo a canaletta (220°)


verso dello scorrimento

φ 250 diametro interno del tubo

p = 0,5% pendenza della condotta

L = mt. 20,40 lunghezza parziale della condotta

pozzo "a perdere"

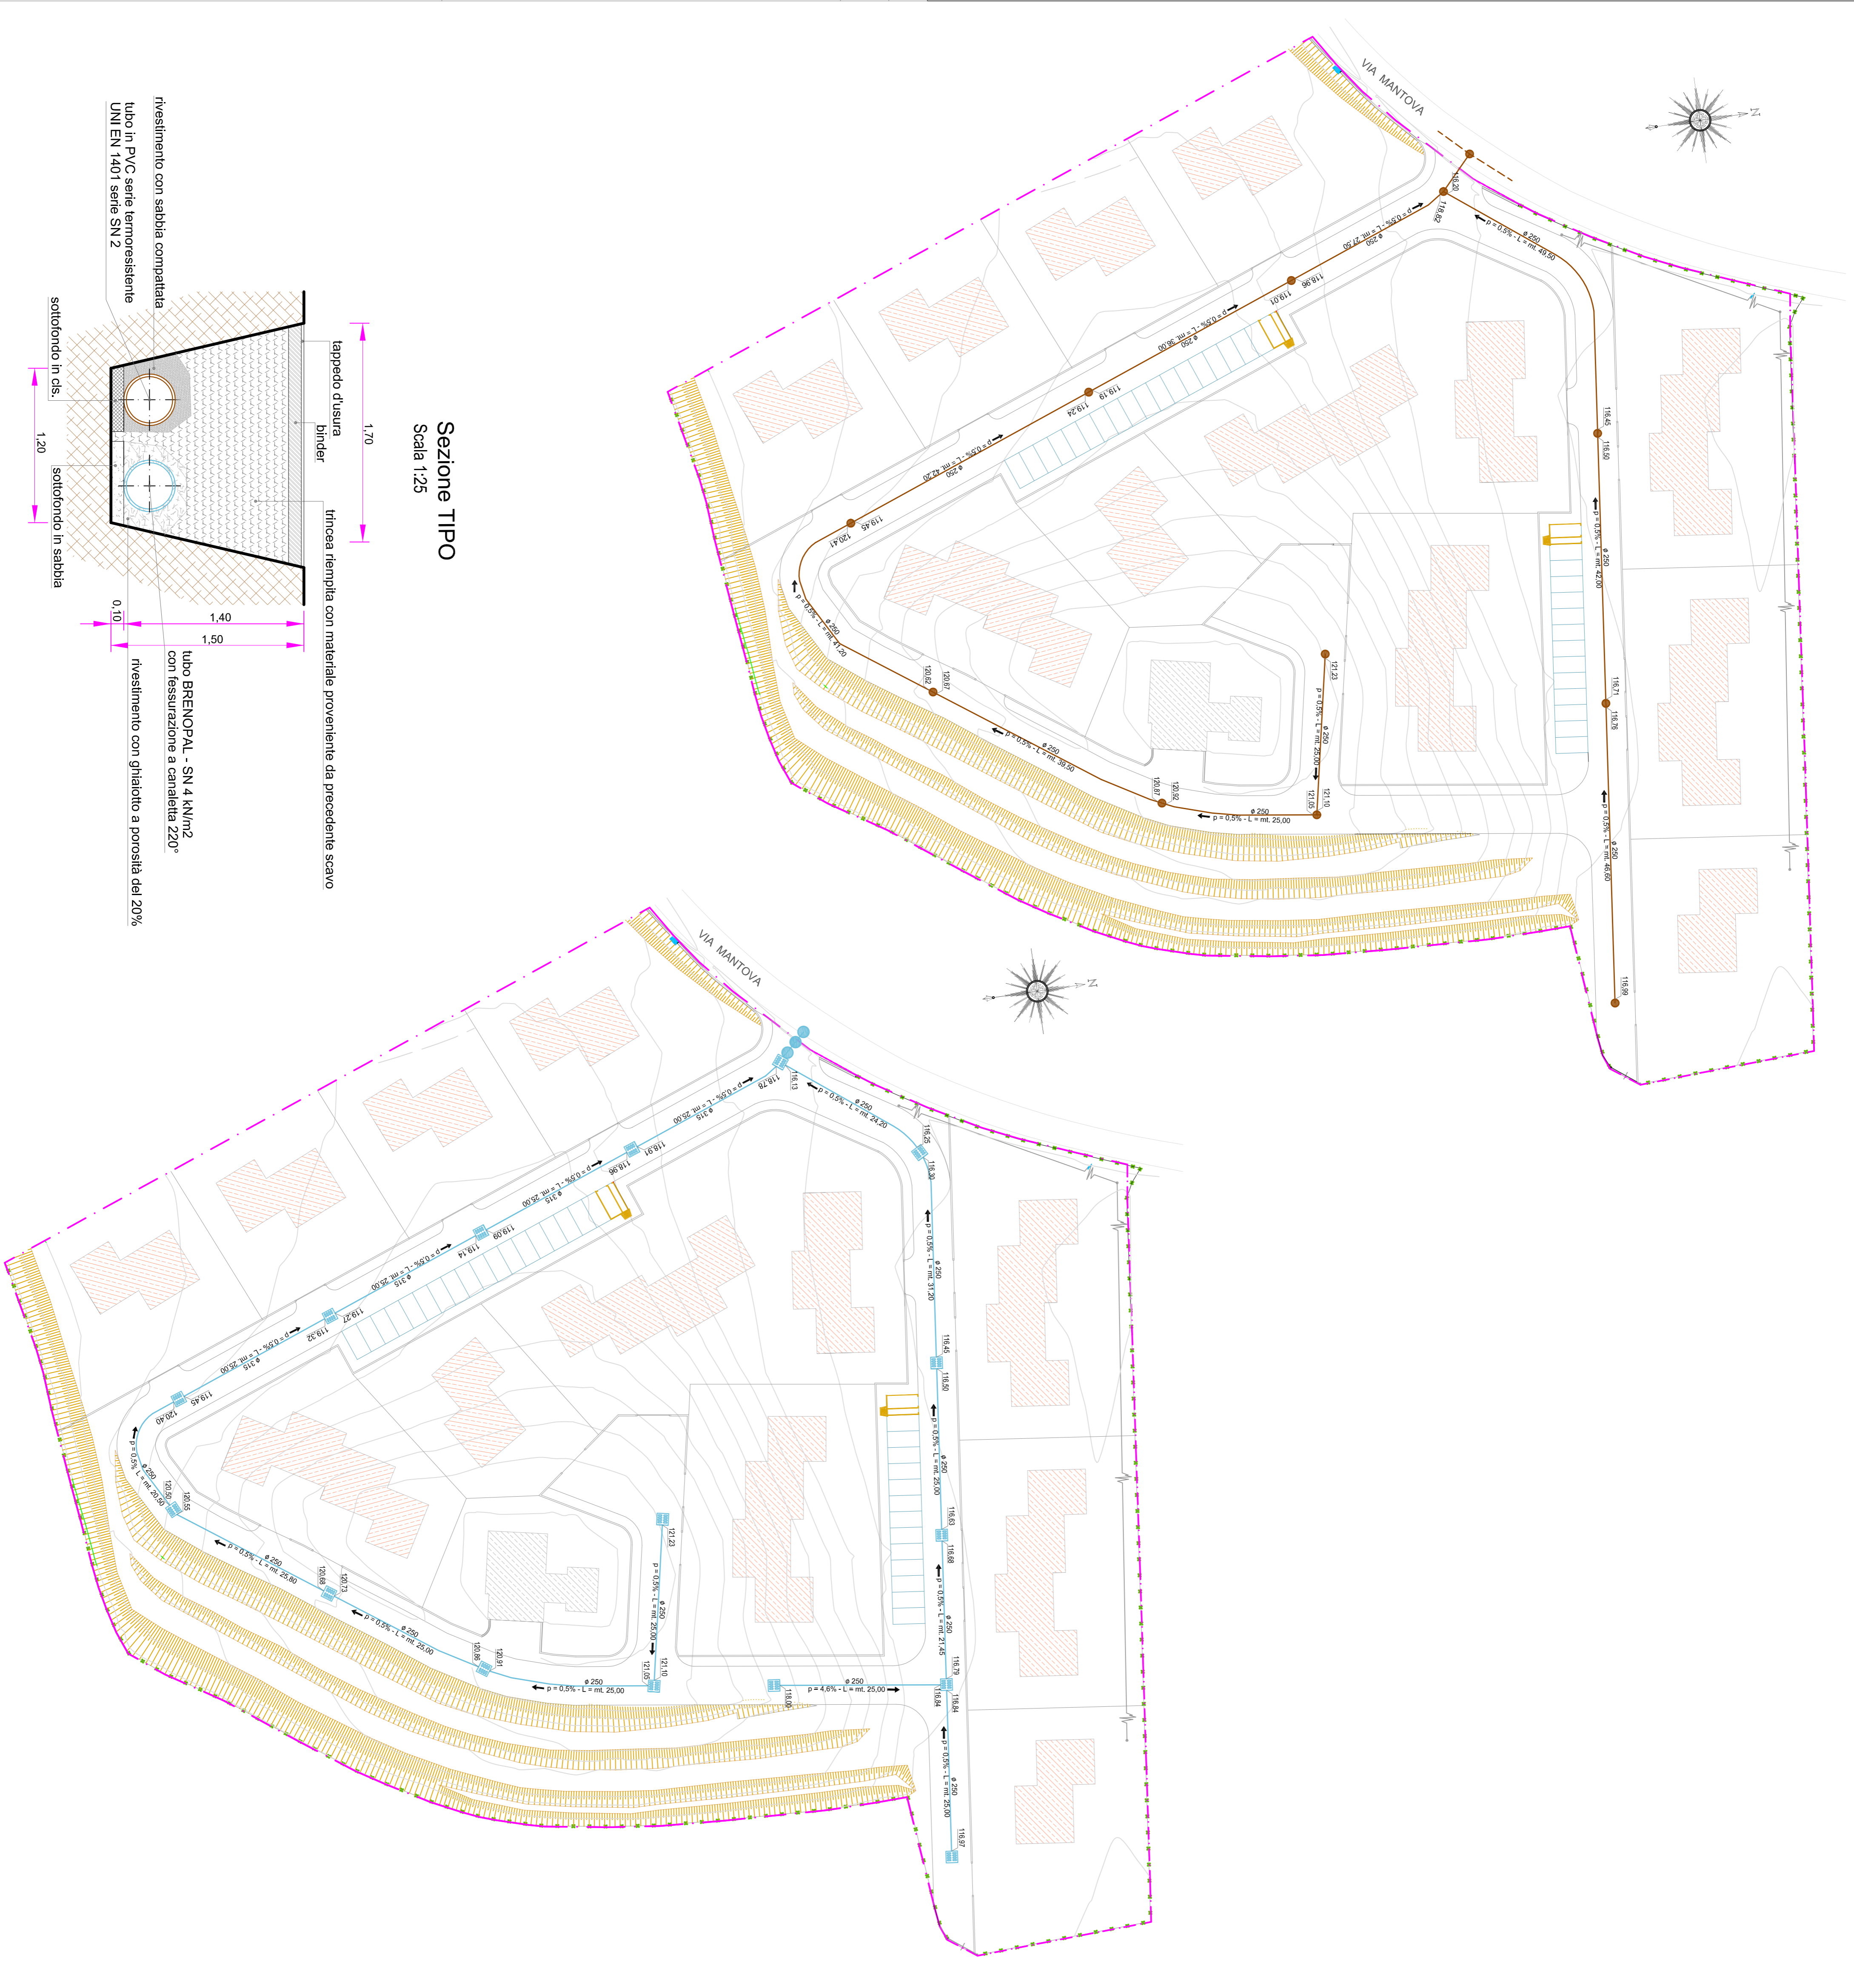

Sezione TIPO
Scala 1:25

