


**studio**  
**q&am**  
 architettura attiva

**arch. SONIA IORIO DE MARCO**  
 Via Aito San Nazaro n° 4, 37129 VERONA - VR -  
 tel/fax: 045.801.38.29 - mobile: 347.228.85.02  
 e-mail: s.iorio@marco@gmail.com  
 pec: s.iorio@marco@legalmail.it


**COMUNE DI LONATO D/G BRESCIA**

**PERMESSO DI COSTRUIRE**  
 RELATIVO AD UN FABBRICATO RESIDENZIALE CHE INSISTE SU UN LOTTO IN  
 VIA CATULLO N. 12. A LONATO DEL GARDA - BS -  
 COMMITTENTE: COSTRUZIONI CATULLO S.R.L. Via Dominutti n. 20.37135 - Verona (VR)  
 C.F./P.IVA: 01614110987

SERIE	PERMESSO DI COSTRUIRE	TITOLO	RELIIEVO QUOTATO LOTTO E DIMOSTRAZIONE SUPERFICIE COMPARTO NETTO	N° PROT.	---	SCALE	1:500 1:100	DATA	09.2019
PROGETTISTA	DIR. LAVORI	COMMITTENTE	IMPRESA						

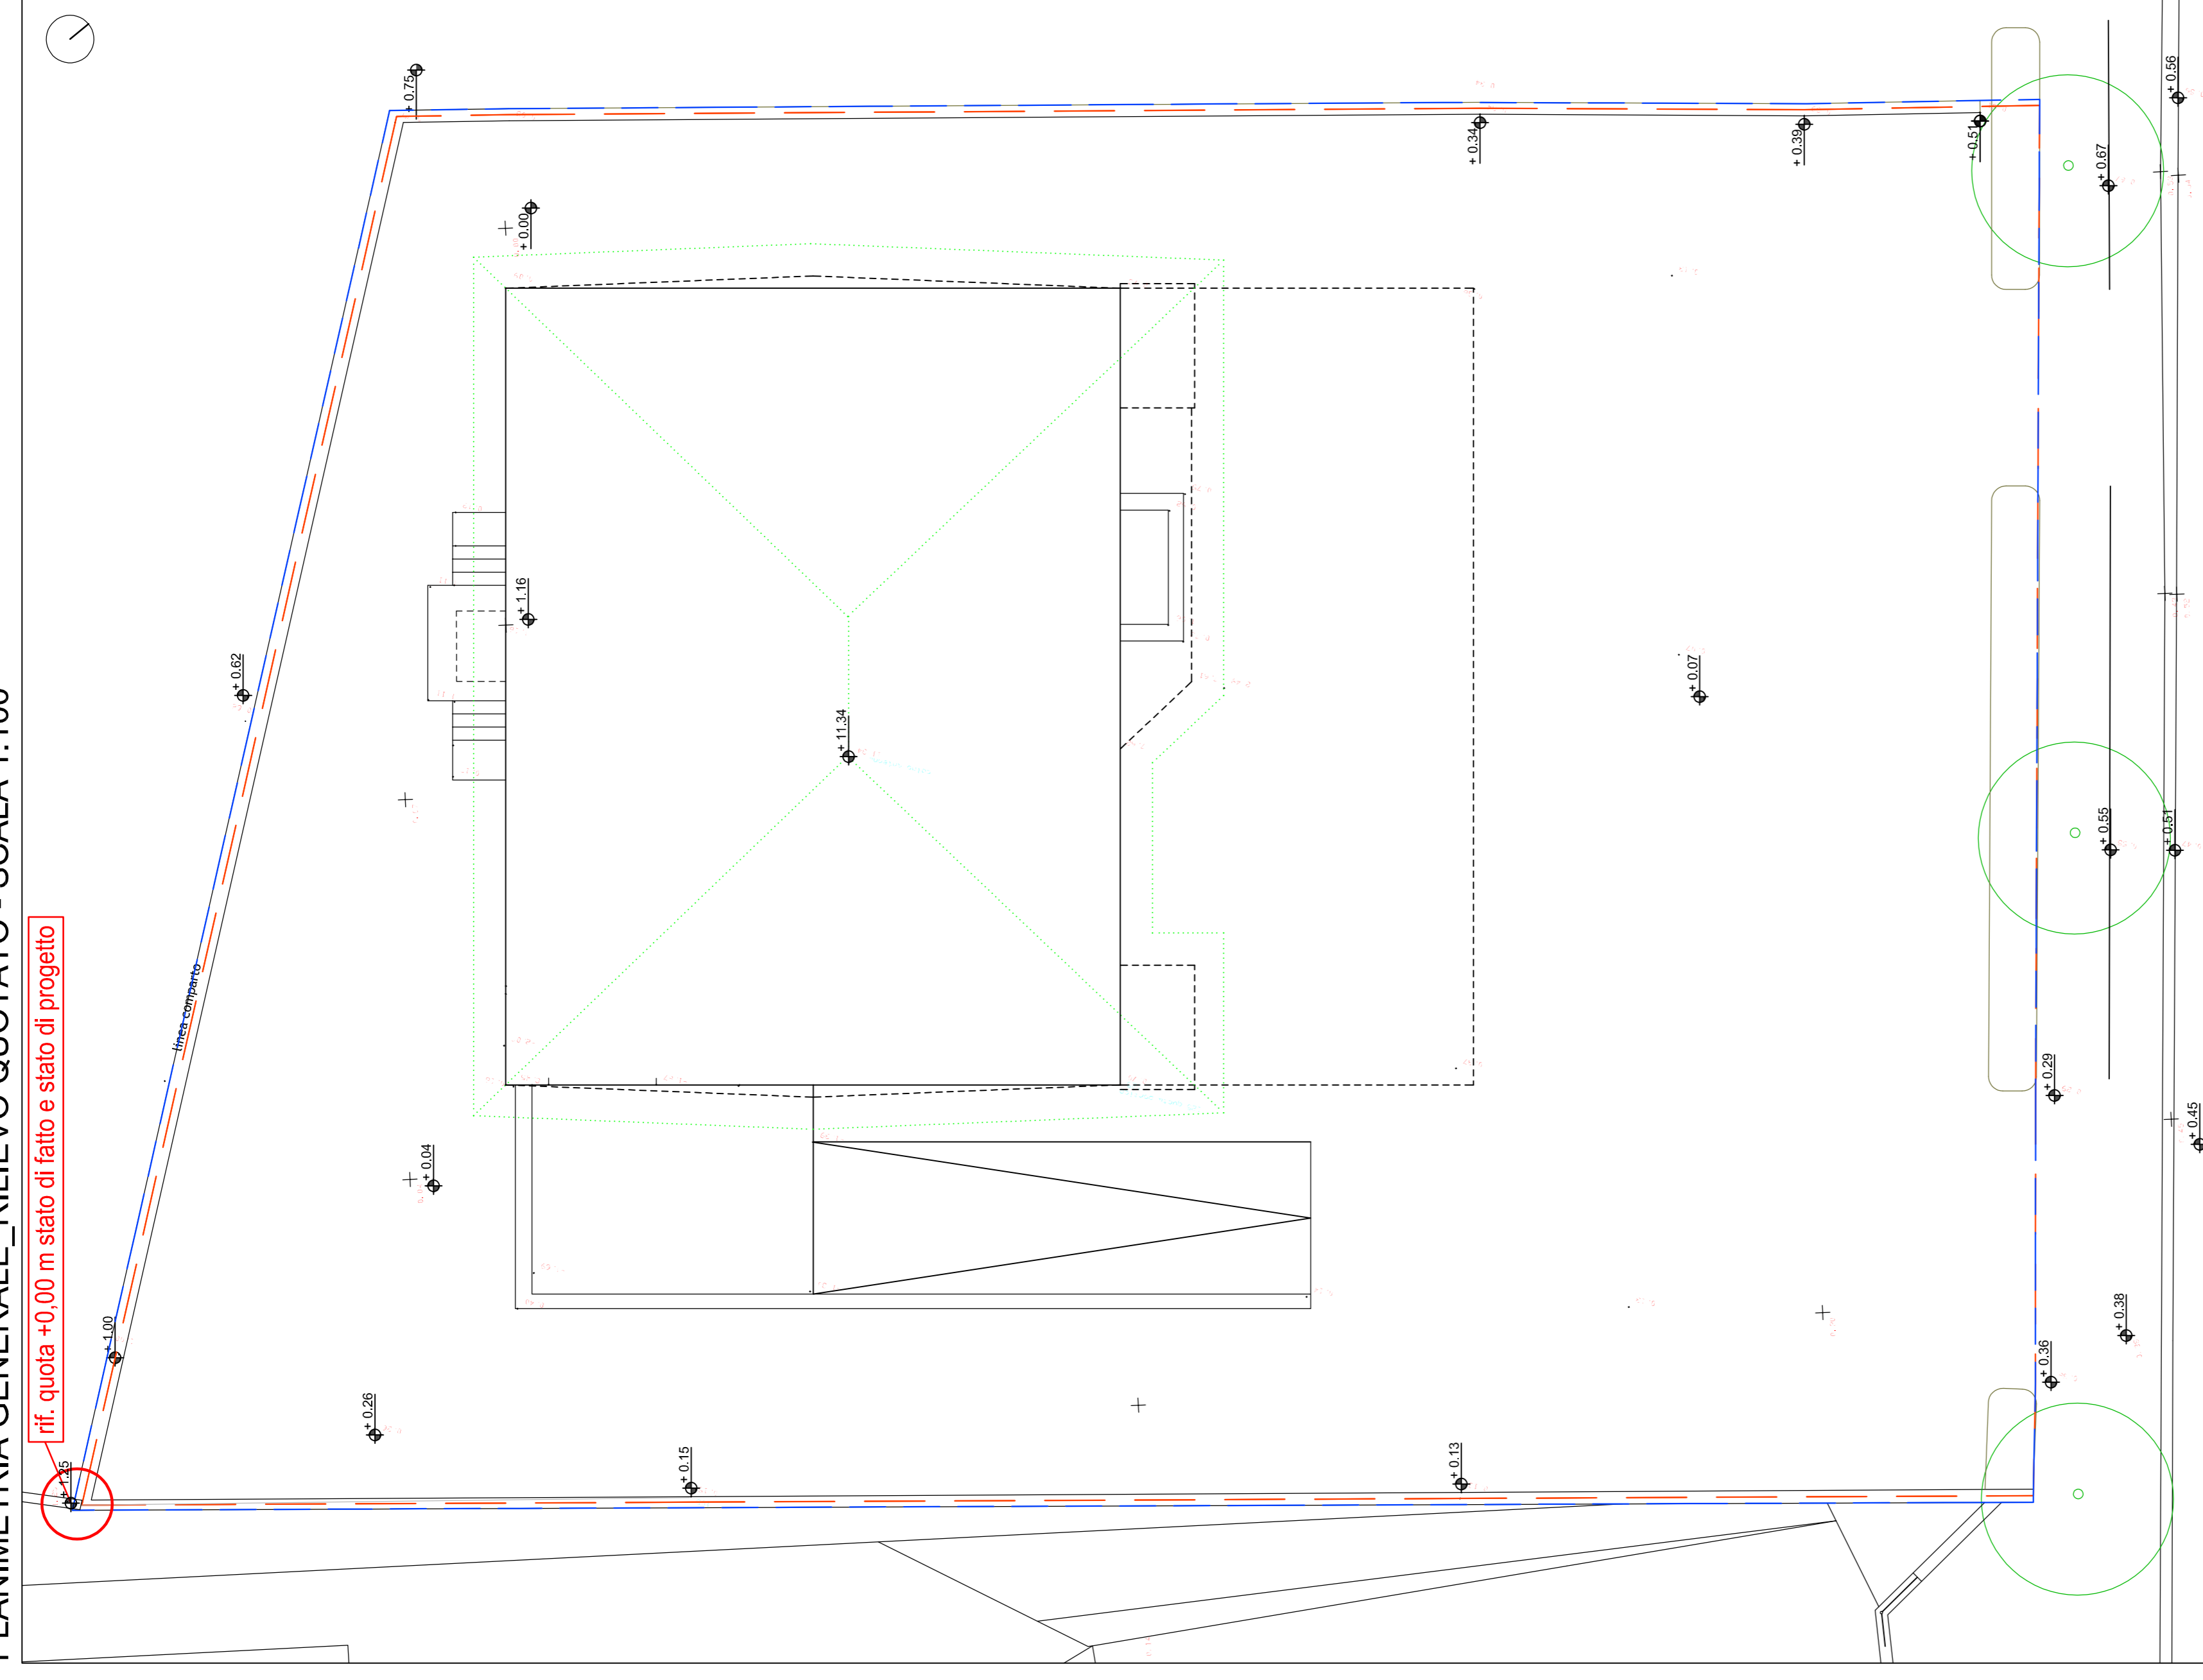

DIMOSTRAZIONE CALCOLO SUPERFICIE LOTTO

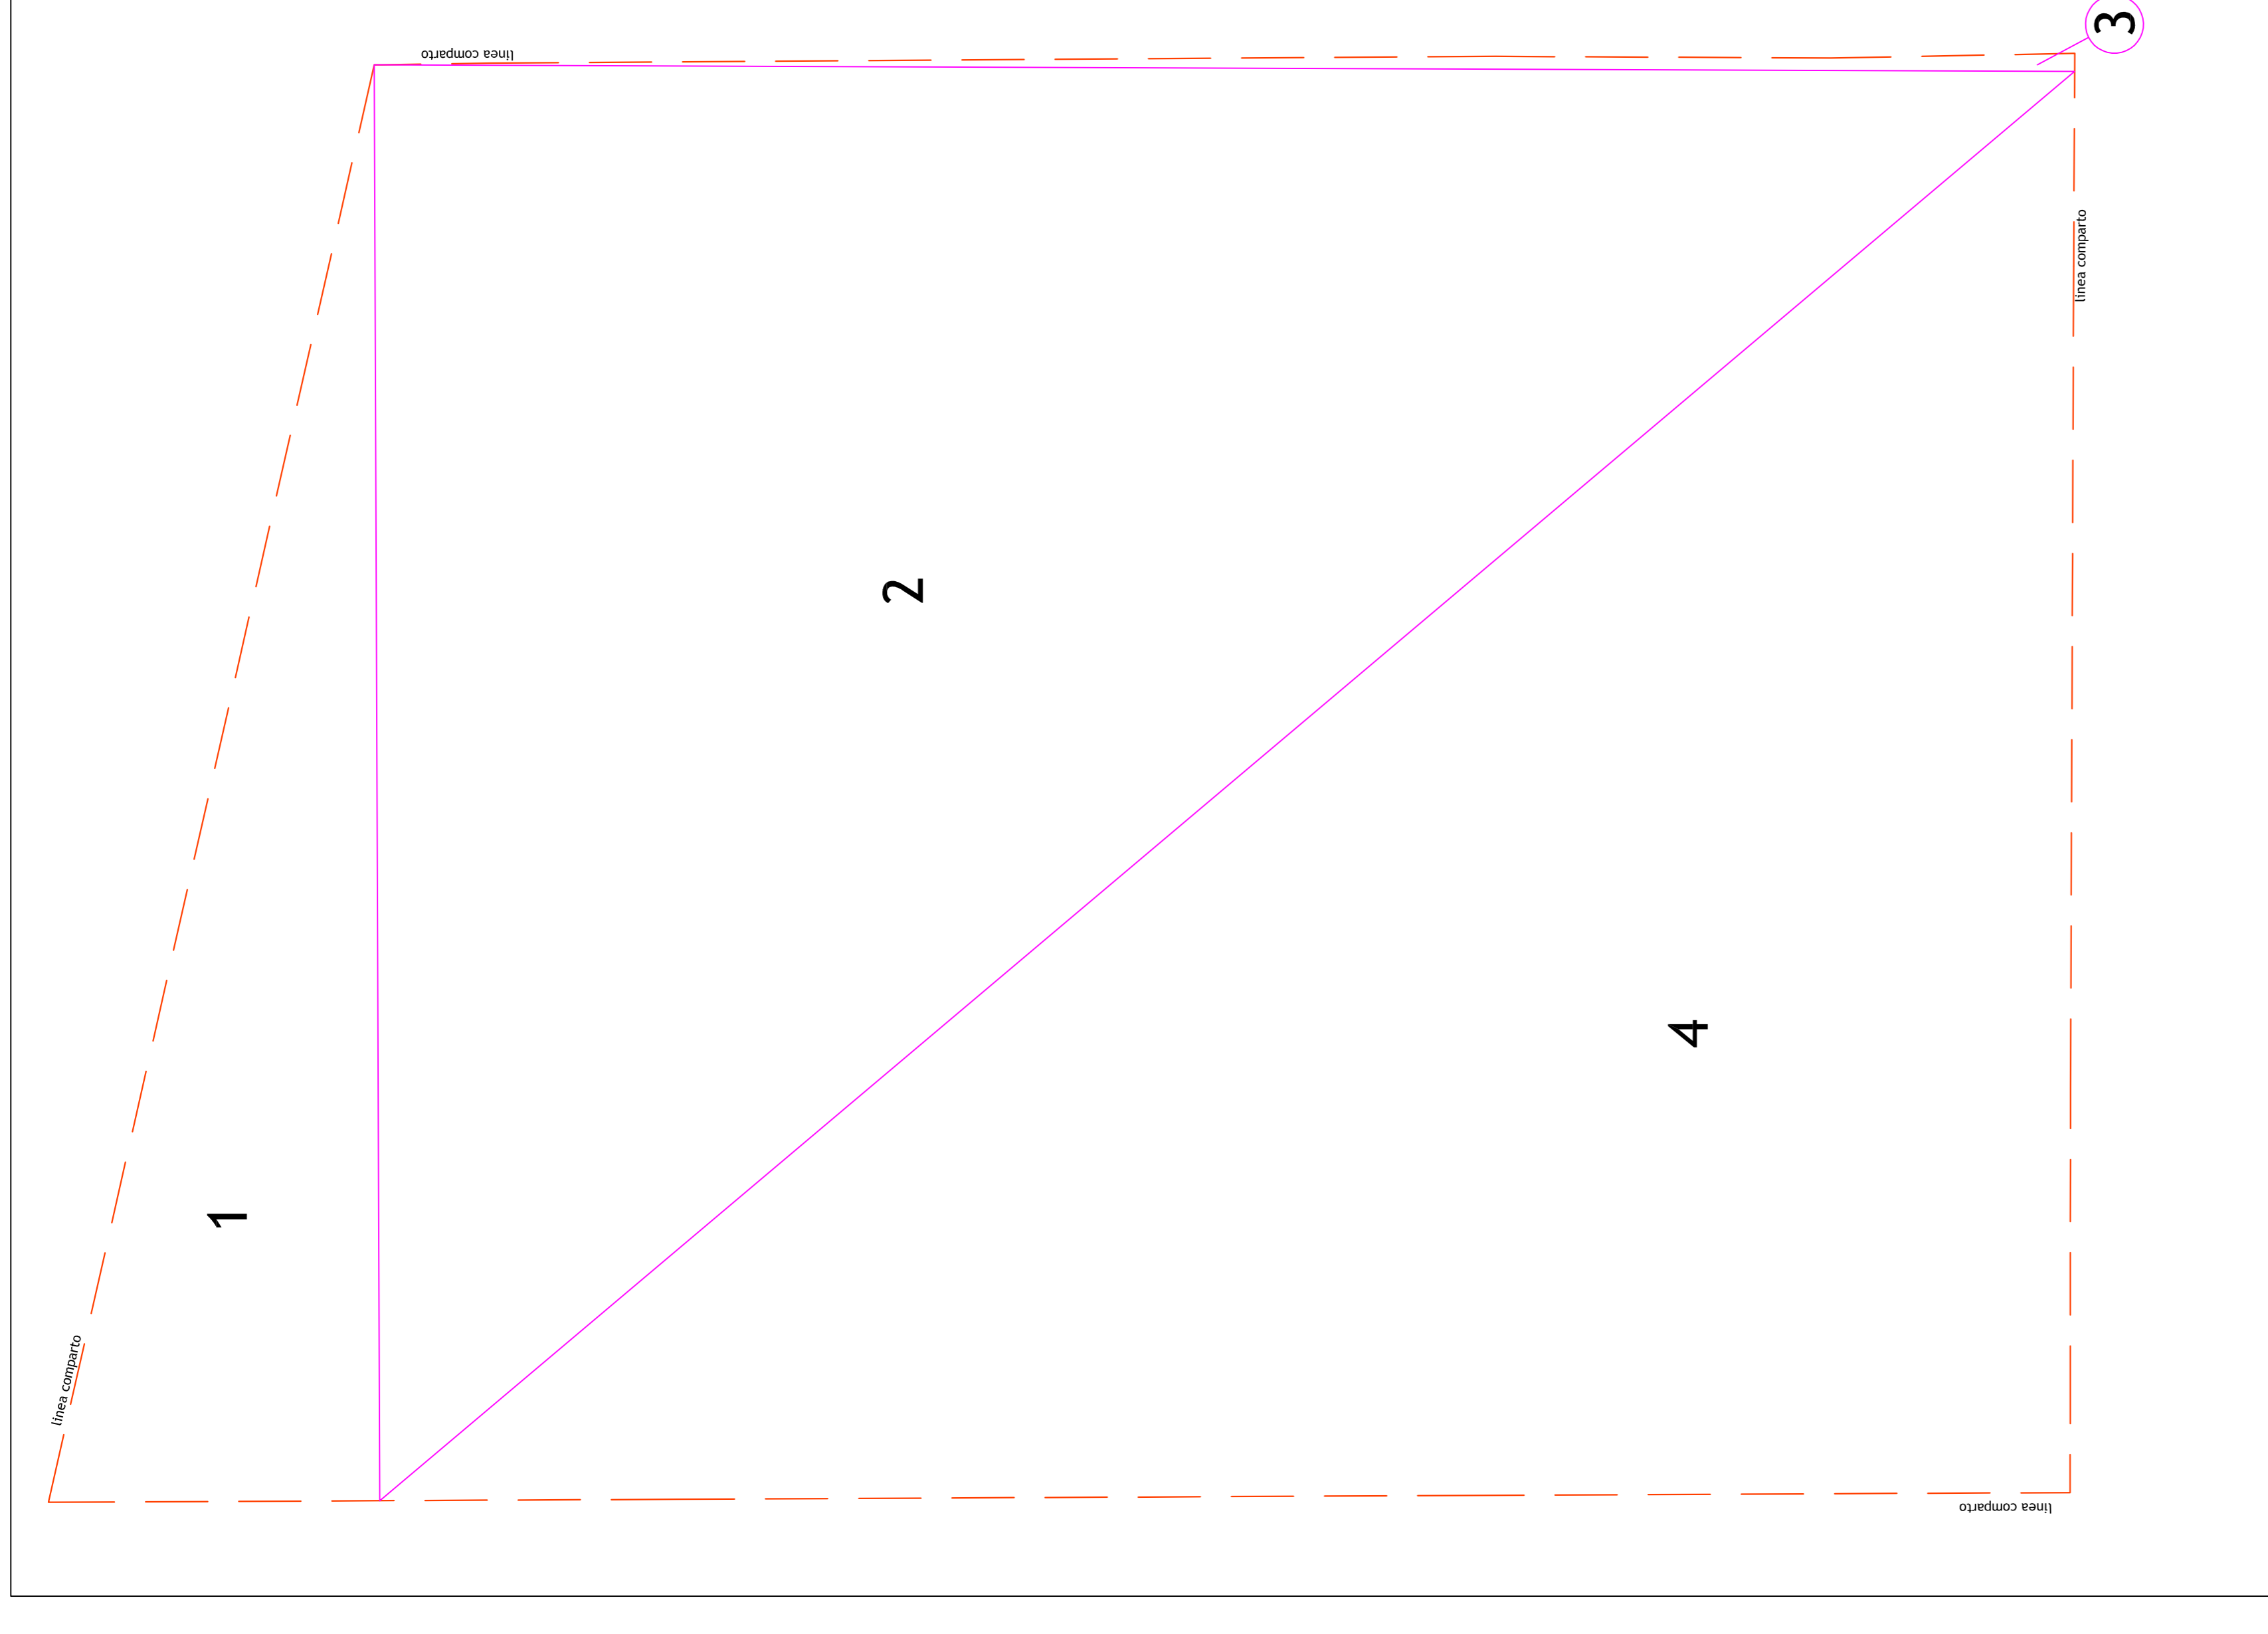

MONOGRAFIA DEL PUNTO DI RIFERIMENTO QUOTA +0,00 m STATO DI FATTO E DI PROGETTO



rif. quota +0,00 m stato di fatto e stato di progetto

RIFERIMENTO PLANIMETRICO:  
punto sul muro in ds sull' angolo confine BRISTOL Exclusive

RIFERIMENTO AL TIMETRICO:  
punto su muro di confine

AEROFOTOGRAMMETRIA CON INDIVIDUAZIONE AREA DI INTERVENTO  
Scala 1:1000



SUPERFICIE DEL LOTTO - dimostrazione analitica

- 1:  $(6,70 \times 28,90) / 2 = 96,82 \text{ mq}$
- 2:  $(28,90 \times 34,20) / 2 = 494,19 \text{ mq}$
- 3:  $(34,22 \times 0,36) / 2 = 6,16 \text{ mq}$
- 4:  $(34,02 \times 28,61) / 2 = 486,66 \text{ mq}$

**Totale comparto netto 1.083,83 mq**