


TABELLA DI CALCOLO DEGLI STANDARD URBANISTICI

VOLUME COMPLESSIVO IMMOBILE:	2.451,42 mc
STANDARD URBANISTICI DA REPERIRE (Vol. Residenziale / 150) ab. x (30,00 mq/ab.)	(2.451,42/150) x 30 = 490,28 mq
MONETIZZAZIONE	490,28 mq

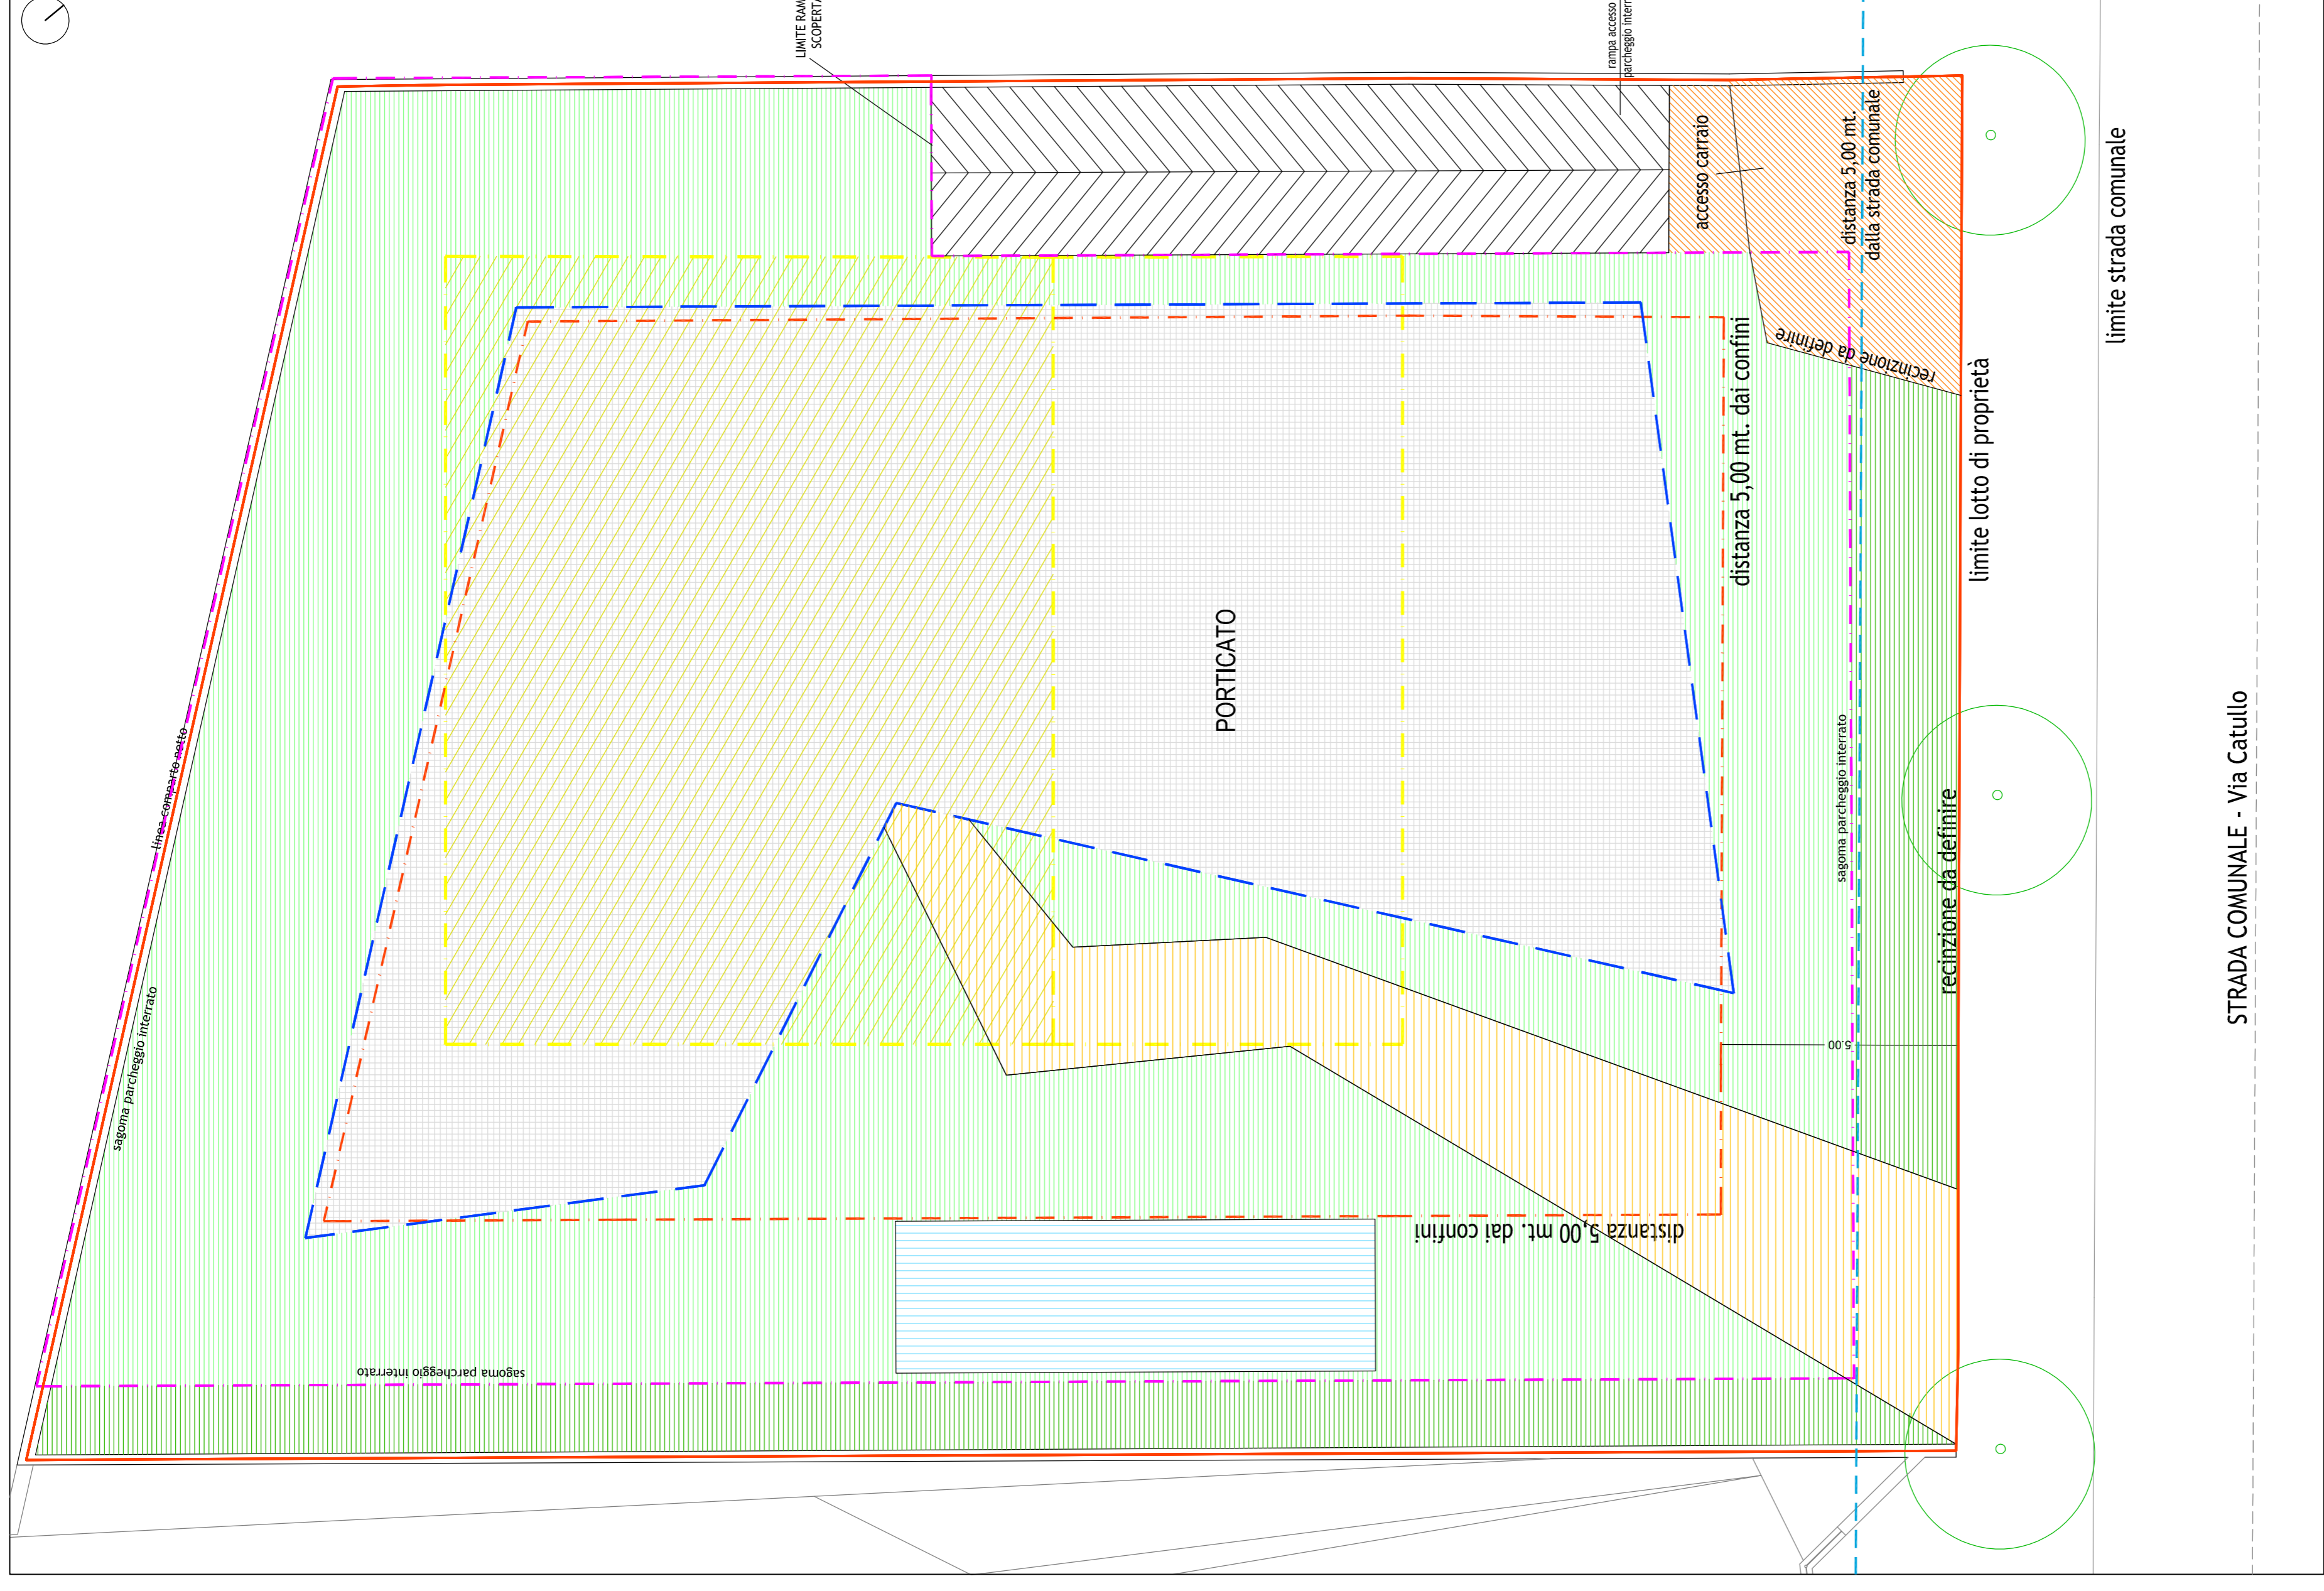

LEGENDA

PERIMETRO COMPARTO NETTO	INGOMBRO PARCHEGGIO INTERRATO	PERCORSI PEDONALI PRIVATI	PISCINA
EDIFICIO ESISTENTE DA DEMOLIRE	SEDIME NUOVO EDIFICIO	VERDE PRIVATO INTERESSATO DA COSTRUZIONE NEL SOTTOSUOLO	PERCORSI CARRAI PRIVATI
INGOMBRO EDIFICIO ESISTENTE	INGOMBRO NUOVO PROGETTO	VERDE PRIVATO PROFONDO	RAMPA CARRAIA

arch. SONIA IORIO DE MARCO
Via Alto San Nazaro n° 4, 37129 VERONA - VR -
tel/fax : 045.801.38.29 - mobile : 347.228.85.02
e.mail : s.iorio@qu&am.it - s.iorio@qu&am.it
pec : s.iorio@qu&am.it

COMUNE DI LONATO D/G BRESCIA

PERMESSO DI COSTRUIRE
RELATIVO AD UN FABBRICATO RESIDENZIALE CHE INSISTE SU UN LOTTO IN VIA CATULLO N. 12 A LONATO DEL GARDA - BS -
COMITENTE - COSTRUZIONI CATULLO S.R.L. Via Dominutti n. 20 37135 - Verona (VR)
C.F./P.IVA: 0164110987

Permisso di Costruire	INQUADRAMENTO GENERALE, PLANIMETRIA SCHEMATICA E STANDARD URBANISTICI STATO DI PROGETTO	TITOLO	N° PROT.	DATA
SERIE	1:500	1:100	SCALE	09.2019
PROGETTISTA	DIR. LAVORI	COMITENTE	IMPRESA	

AEROFOTOMETRIA CON SOVRAPPOSIZIONE DELLA SAGOMA DELL'EDIFICIO DI PROGETTO - scala 1:500

