



ORTOFOTO  
scala 1:2 000



INQUADRAMENTO CTR  
scala 1:10 000

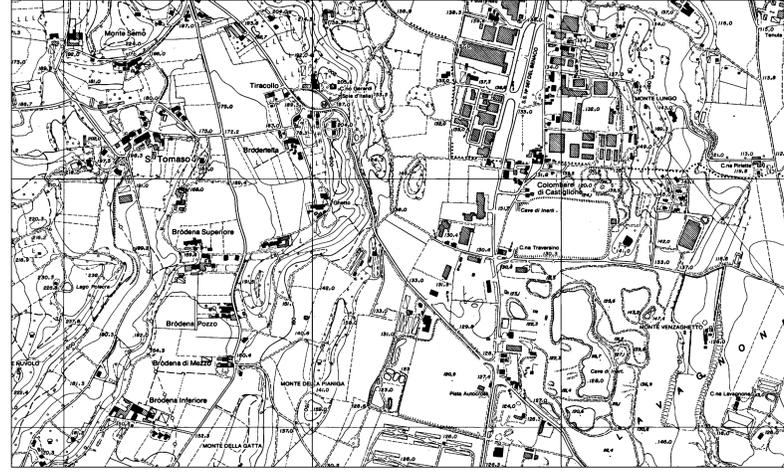

PLANIMETRIA SOTTOBACINI DI CALCOLO  
scala 1:500

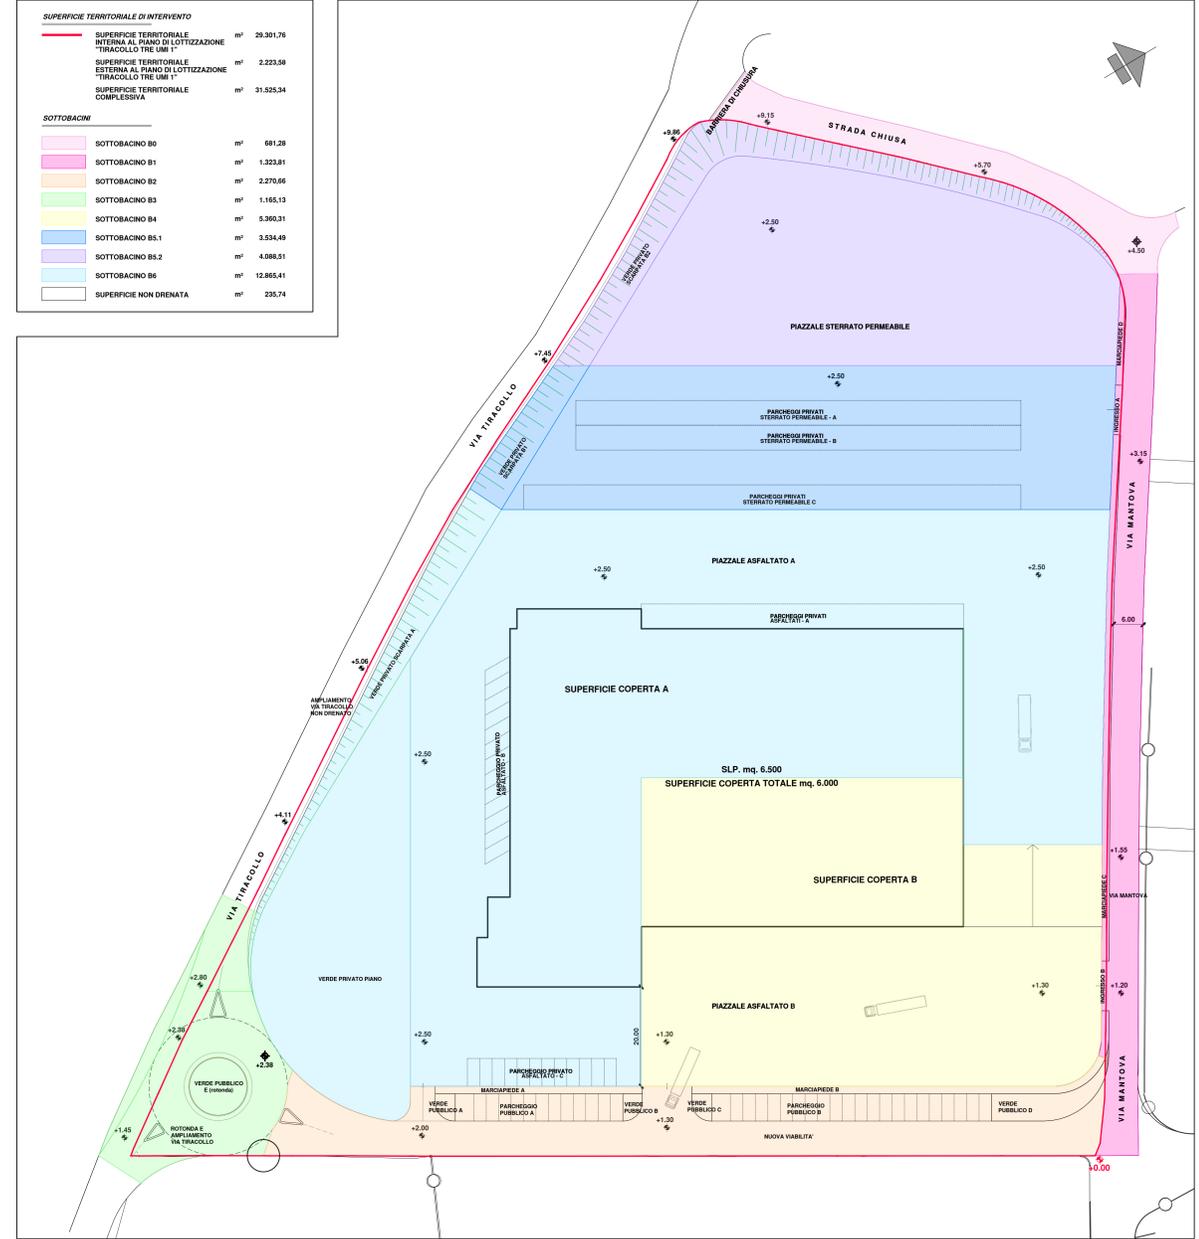

PLANIMETRIA GENERALE USO DEL SUOLO  
scala 1:200



COMUNE DI LONATO PIANO DI LOTTIZZAZIONE "TIRACOLLO TRE UMI 1"				
DITTA OXYTURBO S.P.A.				
VIA TIRACOLLO FG. 47 MAPP. 124p - 125p - 466				
	Sottobacini	Interno comparto	Superficie interessata Intervento (m <sup>2</sup> )	Superficie Scolante Impermeabile e (riotta) (m <sup>2</sup> )
Verde privato - piano	B6	SI	0,00	1914,36
Verde pubblico A	B2	SI	0,00	18,82
Verde pubblico B	B2	SI	0,00	18,22
Verde pubblico C	B2	SI	0,00	18,89
Verde pubblico D	B2	SI	0,00	116,05
Verde pubblico E (rotonda)	B3	SI	0,00	105,07
Verde extra PL rotonda	B3	NO	0,00	85,32
Verde via Mantova extra PL	B1	NO	0,00	2,54
Verde privato - scarpata A	B6	SI	0,30	410,21
Verde privato - scarpata B1	B5.1	SI	0,30	222,96
Verde privato - scarpata B2	B5.2	SI	0,30	702,87
Piazzale sterrato permeabile A (esclusi parcheggi privati)	B5.1	SI	0,70	1916,21
Piazzale sterrato permeabile B	B5.2	SI	0,70	3385,64
Parcheaggio privato permeabile A	B5.1	SI	0,70	447,66
Parcheaggio privato permeabile B	B5.1	SI	0,70	447,66
Parcheaggio privato permeabile C	B5.1	SI	0,70	500,00
Superficie coperta A	B6	SI	1,00	4052,21
Superficie coperta B	B4	SI	1,00	1944,60
Piazzale asfaltato A	B6	SI	1,00	5001,63
Piazzale asfaltato B	B4	SI	1,00	3415,71
Parcheaggio privato asfaltato A	B6	SI	1,00	324,10
Parcheaggio privato asfaltato B	B6	SI	1,00	195,00
Parcheaggio privato asfaltato C	B6	SI	1,00	167,50
Ampliamento via Tiracollo - non drenato	B6	SI	1,00	235,74
Ampliamento via Tiracollo - drenato	B3	SI	1,00	76,17
Rotonda	B3	SI	1,00	591,62
Nuova viabilità in cessione	B2	SI	1,00	1413,38
Via Mantova (extra PL)	B1	NO	1,00	1100,72
Banchina destra Via Mantova (extra PL)	B1	NO	1,00	41,70
Marciaiede via Mantova (extra PL)	B1	NO	1,00	5,07
Marciaiede A	B2	SI	1,00	62,44
Marciaiede B1	B1	SI	1,00	9,00
Marciaiede B2	B2	SI	1,00	127,86
Marciaiede C	B1	SI	1,00	116,65
Marciaiede D	B1	SI	1,00	24,75
Parcheaggio pubblico A	B2	SI	1,00	185,64
Parcheaggio pubblico B	B2	SI	1,00	309,36
Ingresso A	B1	SI	1,00	11,69
Ingresso B	B1	SI	1,00	11,69
Rotonda extra PL	B3	NO	1,00	305,95
Strada Chiusa	B0	NO	1,00	681,28
<b>Superficie totale interessata dall'intervento</b>			<b>31525,34</b>	
<b>Caratteristiche bacino drenato</b>				
Superficie Territoriale PL			<b>29301,76</b>	
Superficie Territoriale extra PL			<b>2223,58</b>	
Superficie Territoriale complessiva			<b>31525,34</b>	
Superficie Scolante Impermeabile (riotta)			<b>8.9343</b>	
Superficie Scolante Impermeabile (riotta)			<b>26.300,69</b>	



PIANO DI LOTTIZZAZIONE "TIRACOLLO TRE UMI 1"  
Comune di Lonato - via Tiracollo Fig. 47 m.n. 124p - 125p - 466

STUDIO DEL SISTEMA DI SMALTIMENTO DELLE ACQUE BIANCHE  
PROGETTO PRELIMINARE DI INVARIANZA IDROLOGICA E IDRAULICA  
(R.R. n. 7 - 23.11.2017 R.R. n. 8 - 19.04.2019)

COMITENTE  
OXYTURBO S.P.A.  
Via Serio, 15 - 25015 Desenzano del Garda (BS)  
C.F. 01768550178 - P.IVA 00653320986

OGGETTO  
INQUADRAMENTO STATO DI FATTO  
PLANIMETRIA GENERALE USO DEL SUOLO  
PLANIMETRIA SOTTOBACINI DI CALCOLO

PROGETTISTI  
Ing. GIUSEPPE NEGRINELLI  
Ordine degli Ingegneri della Provincia di Brescia n.1564  
Ing. GIULIA NEGRINELLI  
Ordine degli Ingegneri della Provincia di Brescia n.A6360

SCALA  
VARIE

DATA  
MARZO  
2021

1