
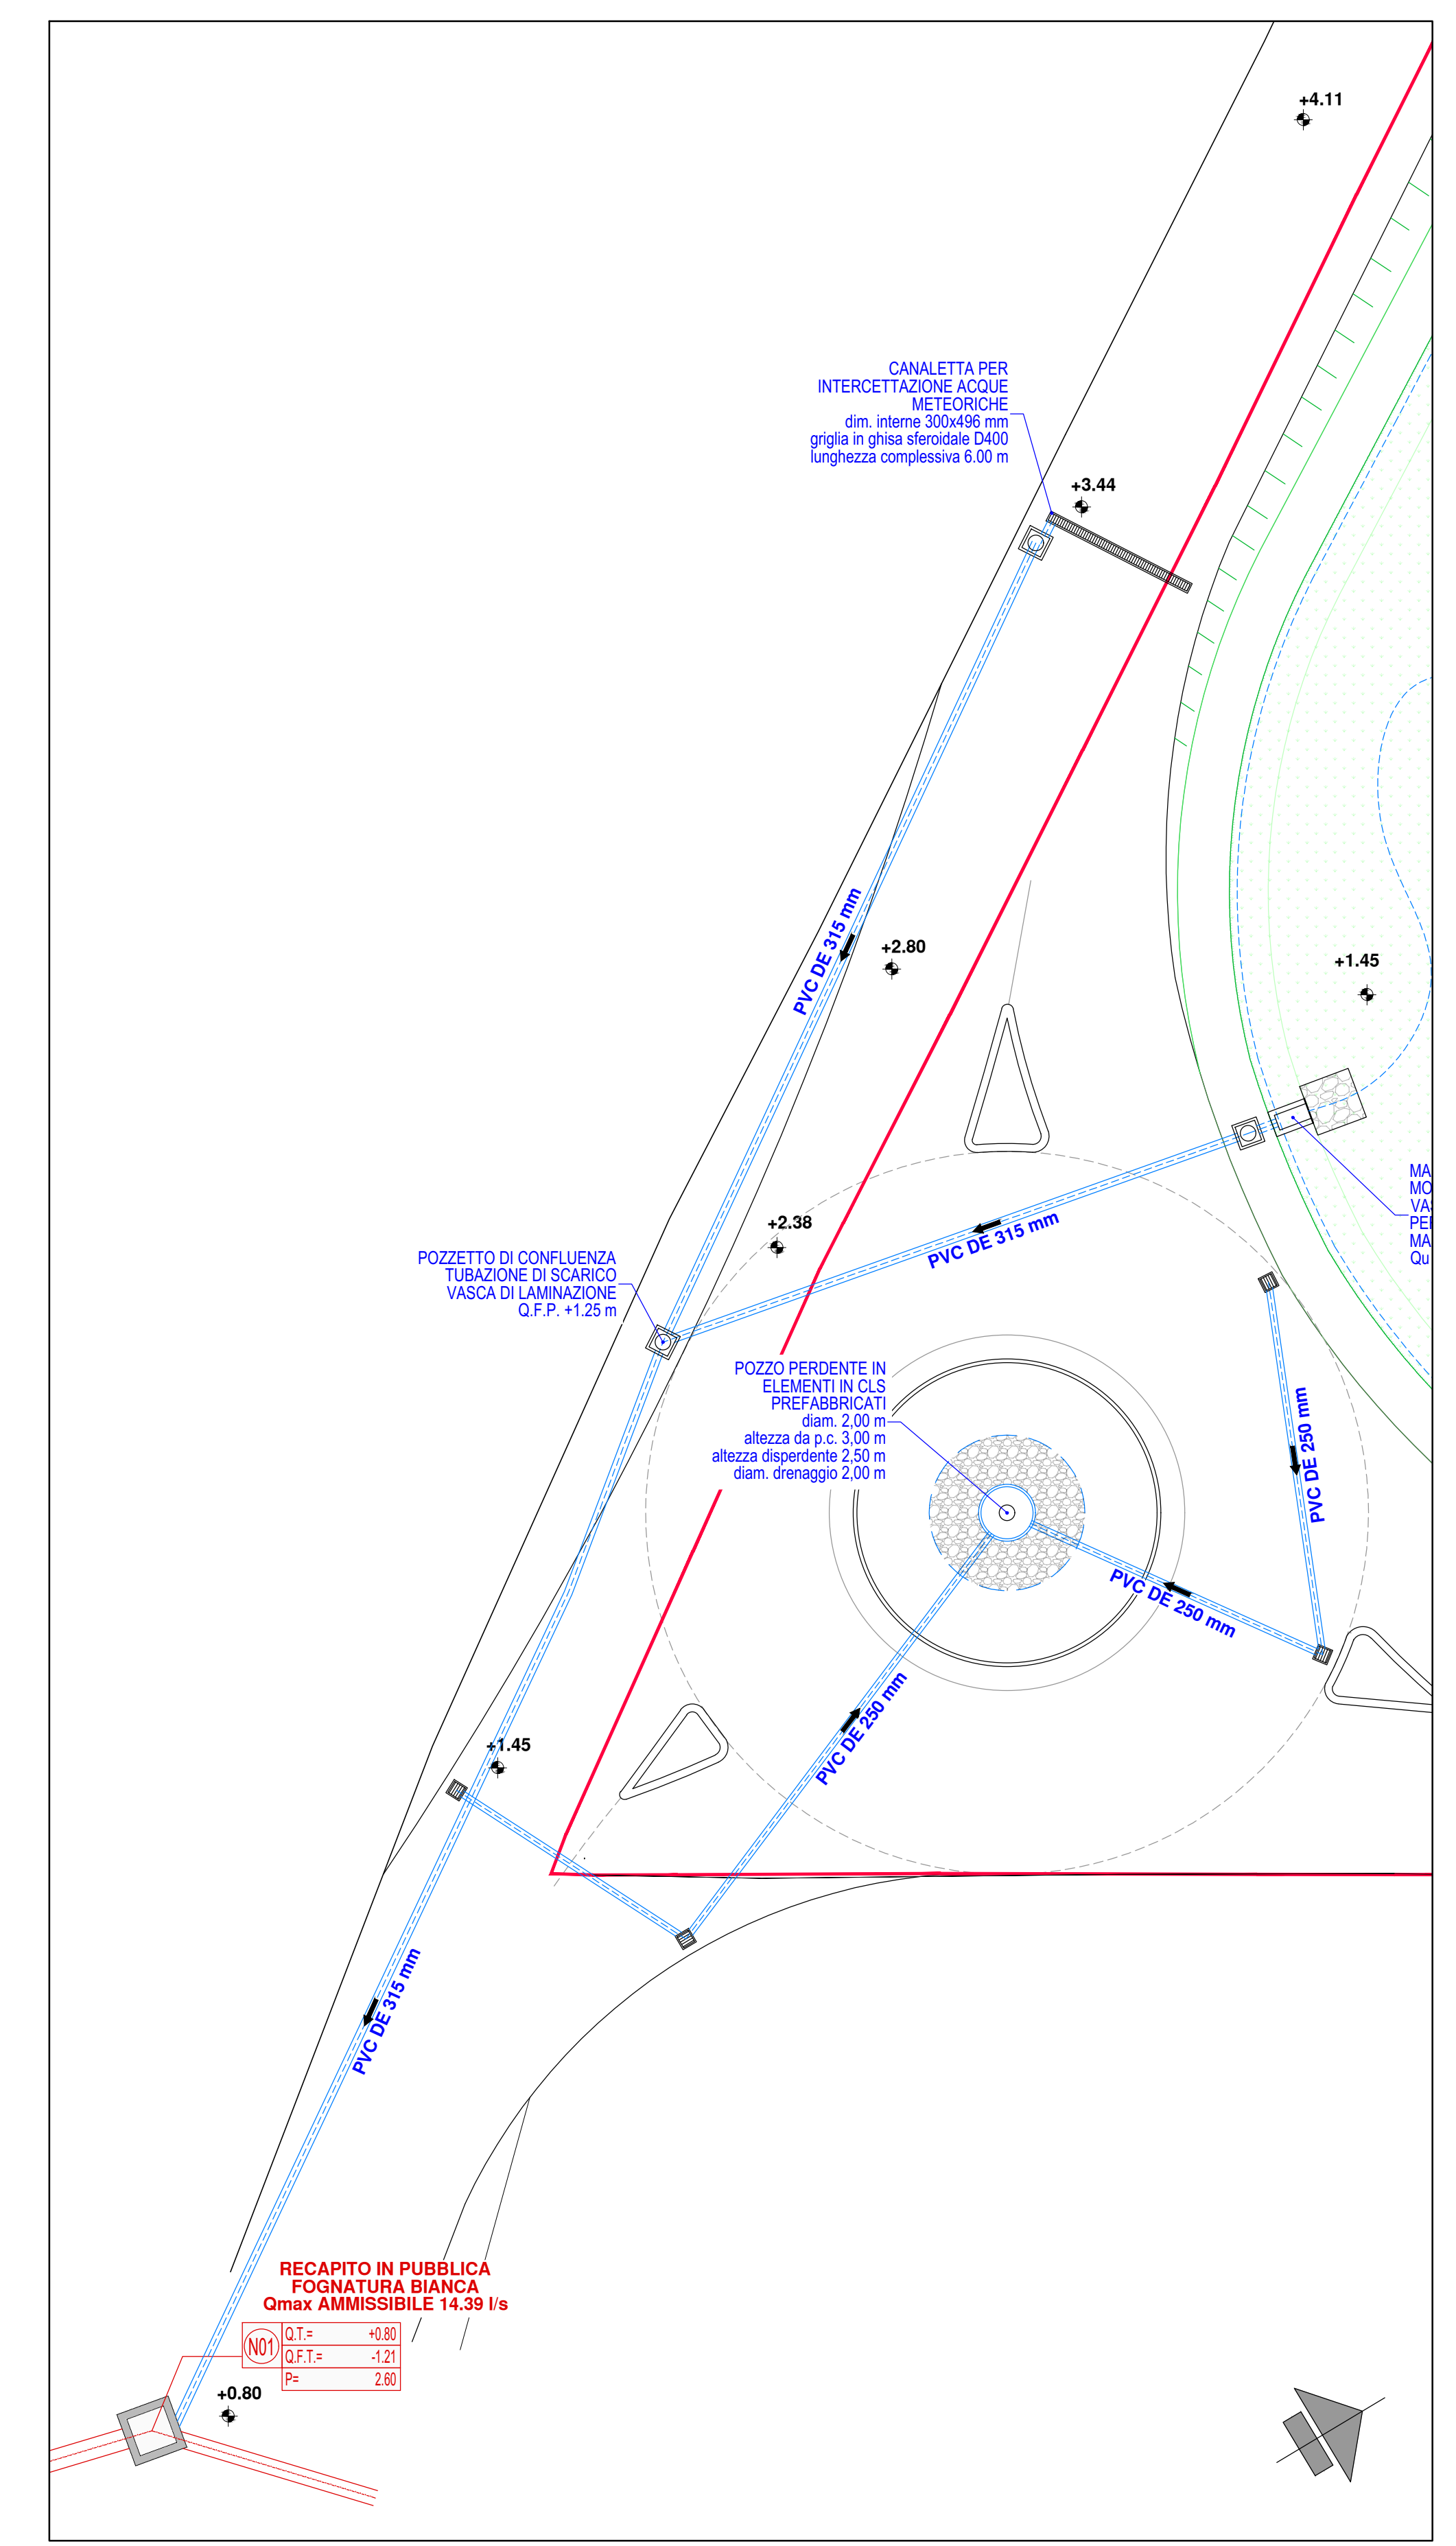


PLANIMETRIA SISTEMA DI SMALTIMENTO DELLE ACQUE BIANCHE
SOTTOBACINI B2, B4 E B5.1-B6
scala 1:200

PLANIMETRIA SISTEMA DI SMALTIMENTO DELLE ACQUE BIANCHE
SOTTOBACINO B3 E SCARICO IN FOGNATURA BIANCA B5.1-B6
scala 1:200

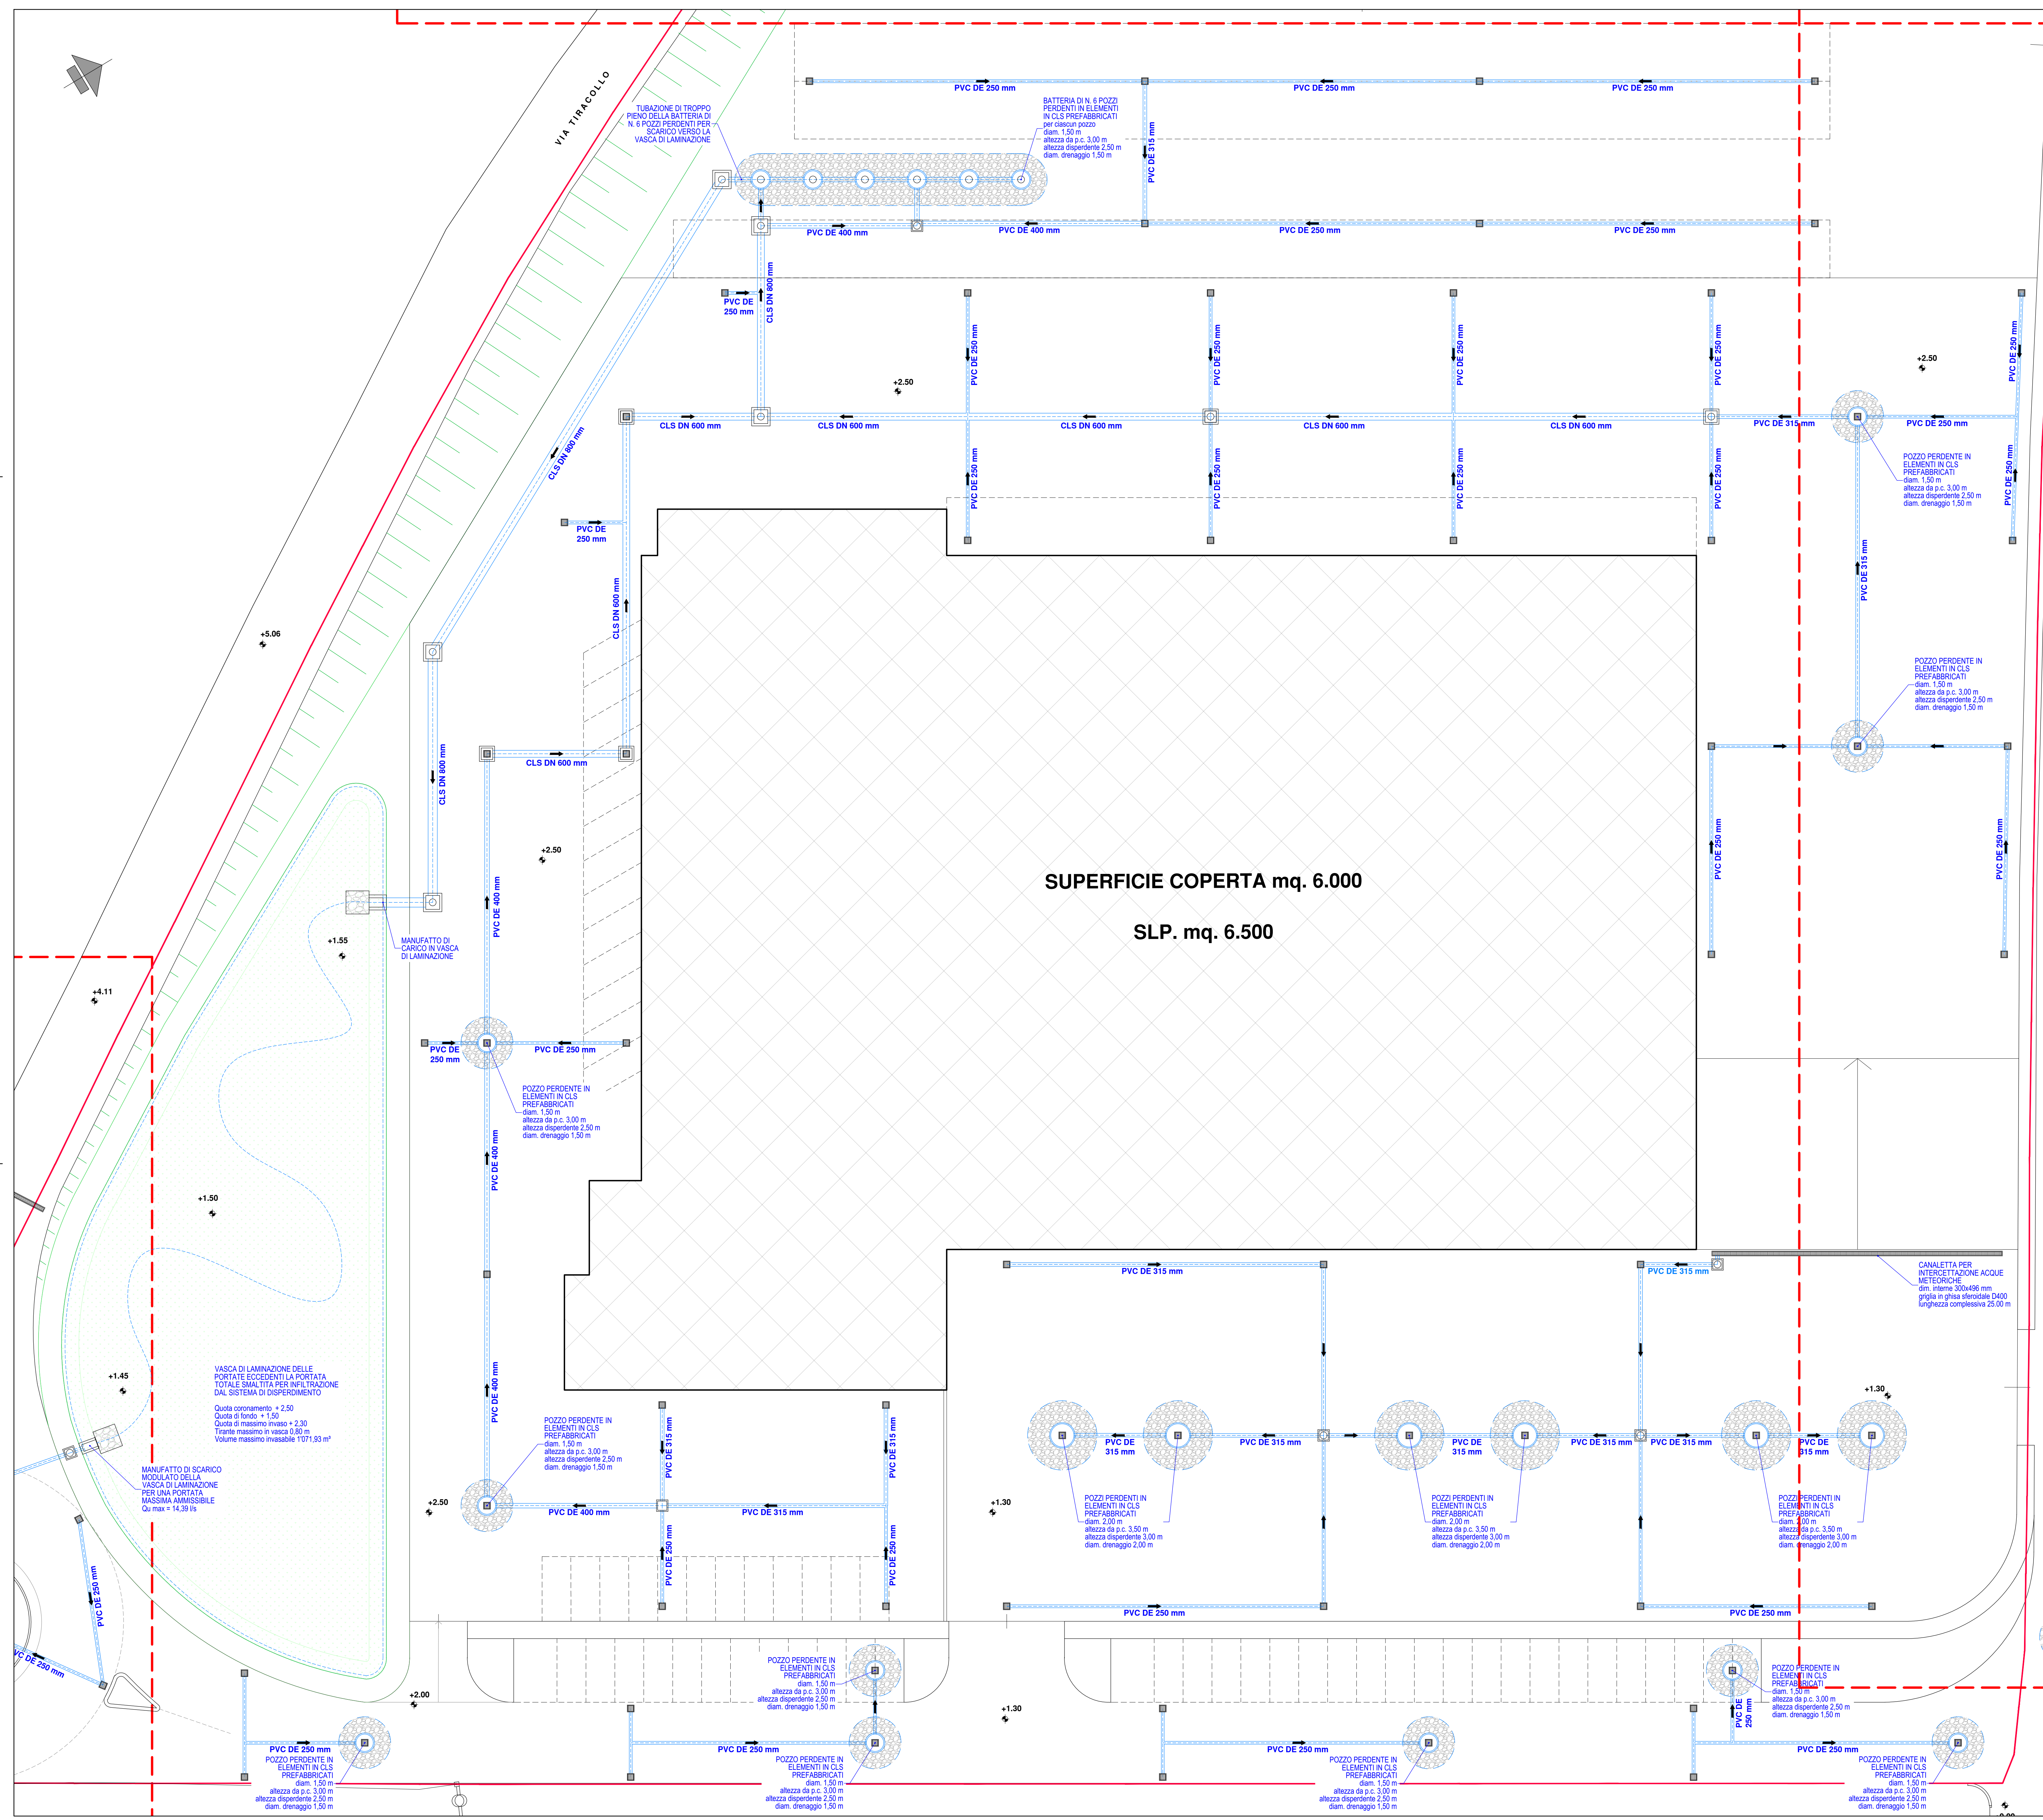

PIANO DI LOTTIZZAZIONE "TIRACOLLO TRE UMI 1"
Comune di Lonato - via Tiracollo Fg. 47 m.n. 124p - 125p - 466

STUDIO DEL SISTEMA DI SMALTIMENTO DELLE ACQUE BIANCHE
PROGETTO PRELIMINARE DI INVARIANZA IDROLOGICA E IDRAULICA
(R.R. n. 7 - 23.11.2017 R.R. n. 8 - 19.04.2019)

COMITENTE
OXYTURBO S.P.A.
Via Serio, 15 - 25015 Desenzano del Garda (BS)
C.F. 01768550178 - P.IVA 0065320986

OGGETTO
PLANIMETRIA RETE SOTTOBACINI B2, B4 E B5.1-B6
PLANIMETRIA RETE SOTTOBACINO B3 E SCARICO B5.1-B6

PROGETTISTI
Ing. GIUSEPPE NEGRINELLI
Ordine degli Ingegneri della Provincia di Brescia n.1564
Ing. GIULIA NEGRINELLI
Ordine degli Ingegneri della Provincia di Brescia n.A6360

SCALA
1:200

DATA
MARZO
2021