




	Superficie territoriale da rilievo	<b>Stato di fatto</b>		Collegamento rete Elettricità MT	
	Ambito OOUU - Extracomparto		Collegamento rete Acquedotto		Collegamento rete Fognatura
	Ambito OOUU - Entrocomparto		Collegamento rete Telecomunicazioni		Collegamento rete Gas
	Viabilità entrocomparto a scomputo	<b>Stato di progetto</b>		Collegamento rete Elettricità MT	
	Rilievo		Collegamento rete Elettricità BT		Collegamento rete Acquedotto
	Stato di fatto		Collegamento rete Fognatura		Collegamento rete Telecomunicazioni
	Marciapiedi in usura		Collegamento rete Gas		
	Sede Stradale				
	Aree verdi				
	Cordoli in cls				
	Segnaletica Stradale				
	Cabina enel				

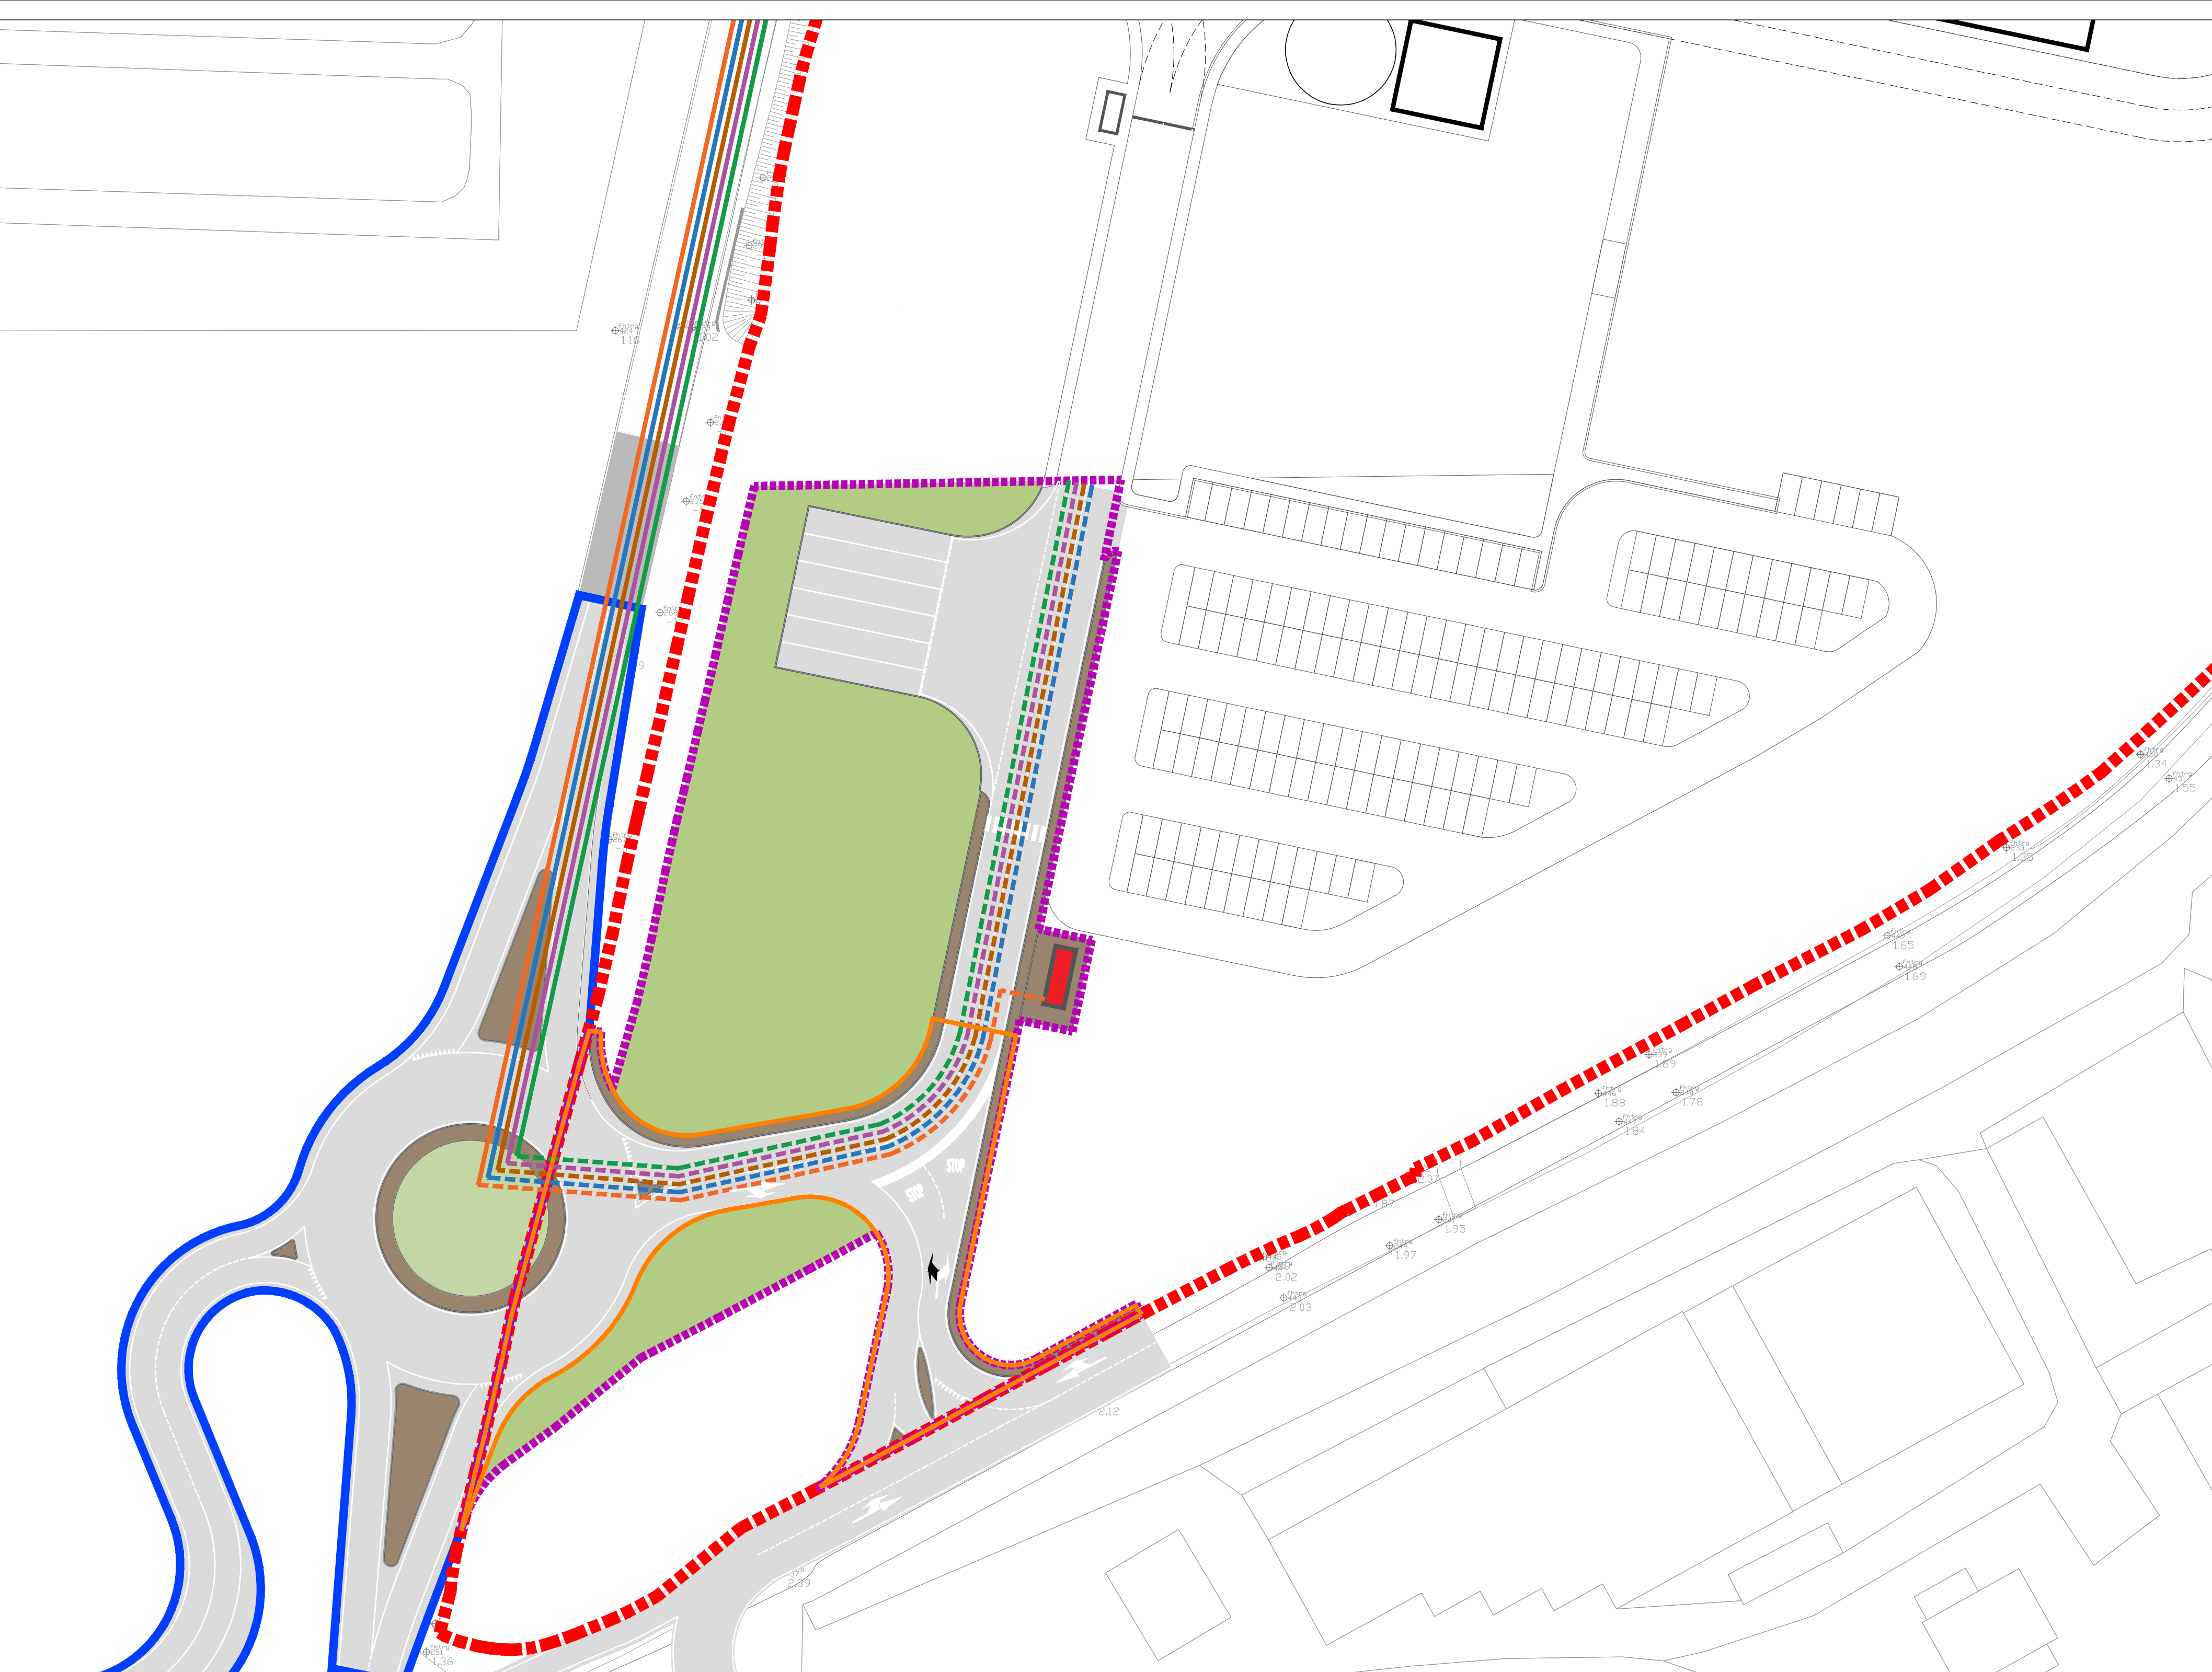


Dettaglio costruttivo rete elettrica (scala 1:20)

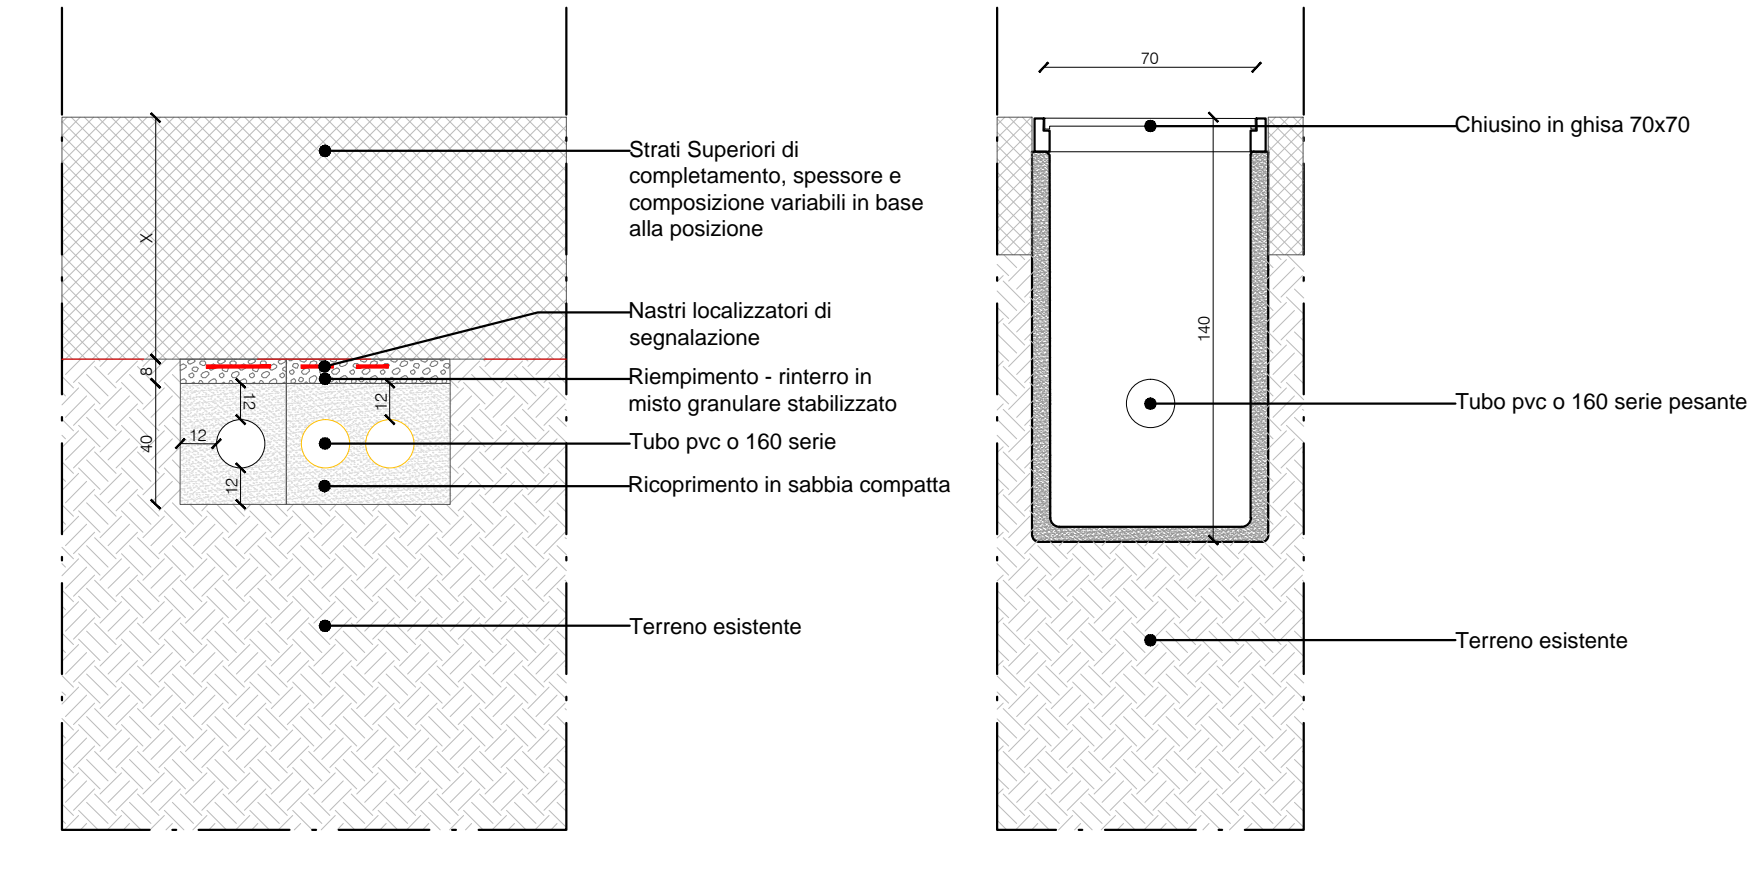


Dettaglio costruttivo rete telecomunicazioni (scala 1:20)

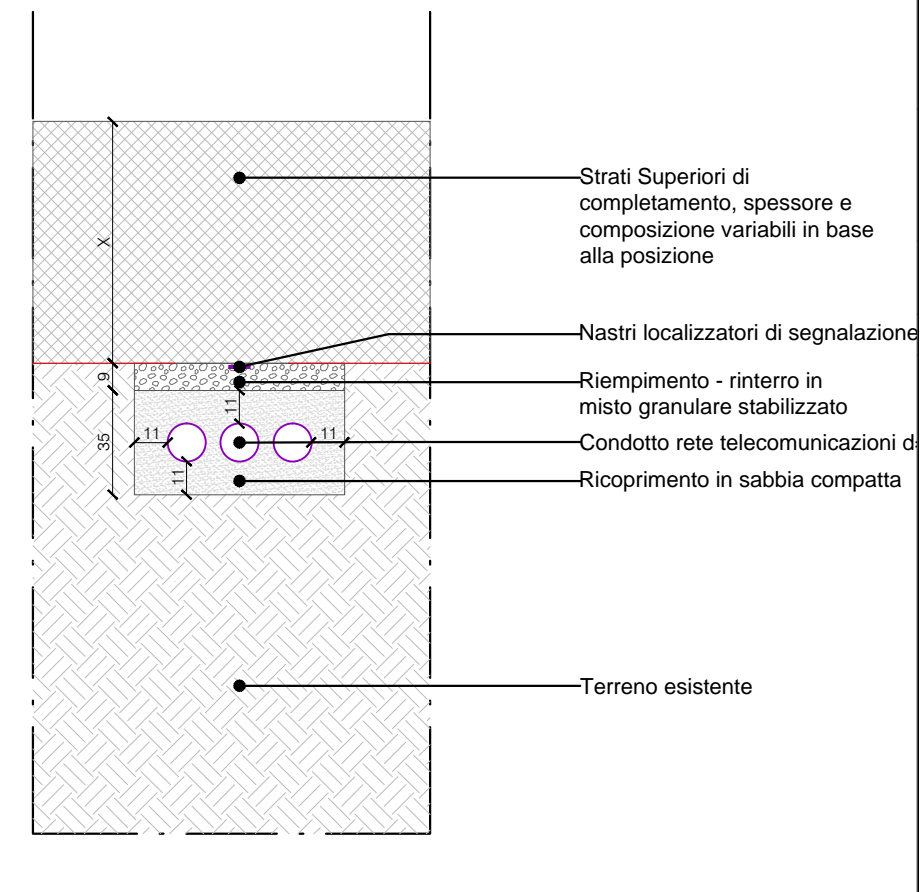

Dettaglio costruttivo rete fognaria (scala 1:20)

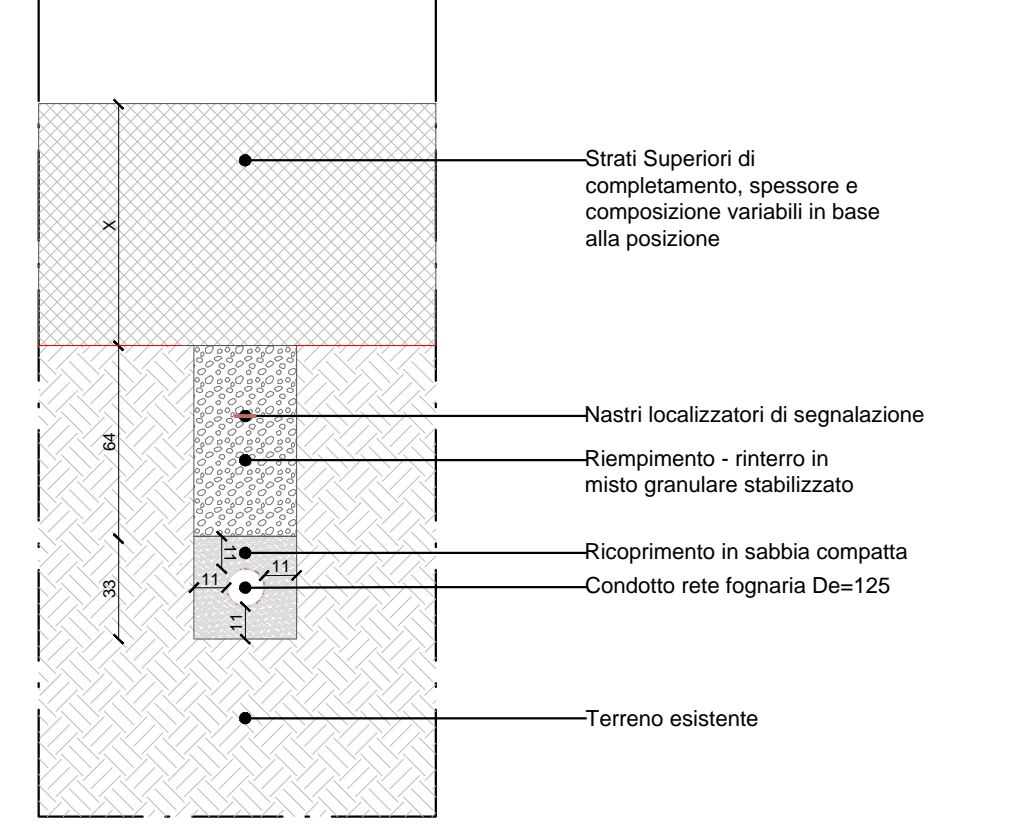

Dettaglio costruttivo rete idrica (scala 1:20)

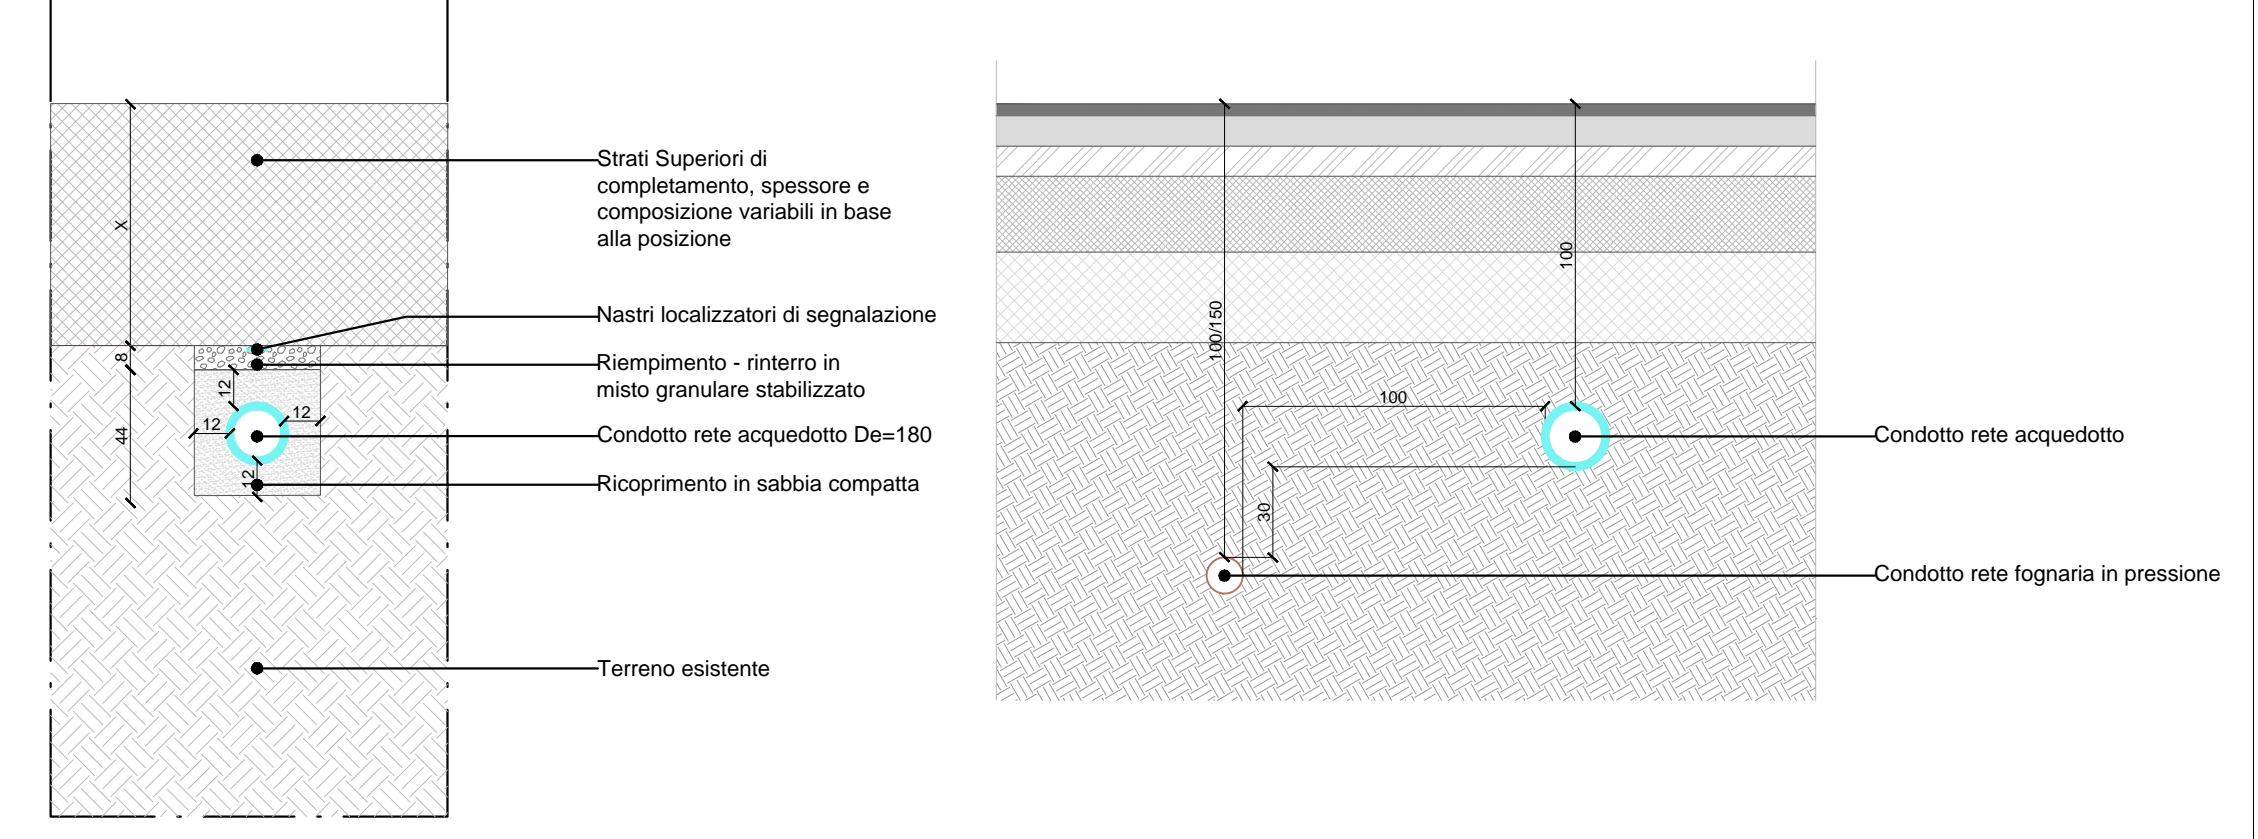


**THE BLOSSOM AVENUE**  
 FOR BETTER HUMAN LIVING

COMUNE DI LONATO DEL GARDA  
 Piazza Martiri della Libertà 12  
 25017 Lonato del Garda BS

**PIANO ATTUATIVO CONFORME AL PGT**  
 AMBITO DI TRASFORMAZIONE AGT n° 13

4.7  
 Opere di urbanizzazione:  
 Planimetria progetto sottoservizi  
 SCALA 1:500

PROPRONTE  

**develog6**  
 logistics development

PROJECT MANAGEMENT E PROGETTAZIONE DEL PIANO ATTUATIVO  
 The Blossom Avenue Partners  
 Prof. Arch. Marco Facchinetti  
 Urb. Marco Dellavalle  
 Arch. Luca De Stefani  
 Corso Italia 13, 20122, Milano  
 Tel +39 (02) 365 20482  
 tbapartners@pec.it

CONSULENZA AMBIENTALE  
 TEA consulting  
 Ing. Massimo Mori  
 via G. B. Grassi, 15, 20157 - Milano  
 mori@territorioambiente.com  
 Invarianza idraulica  
 Ing. Michelangelo Aliverti

PROGETTAZIONE DEL PAESAGGIO E DEL VERDE  
 Studio Architettura Paesaggio di Luigino Pirota  
 Dott. Arch. Paesaggio, Luigino Pirota  
 Via Piave 1 20480 - Borate Sopra (BG)  
 info@studioarchitettura paesaggio.it

PROPRIETA'  
 Società agricola immobiliare fondi  
 agricoli di Gian Giacomo Medici di  
 Marignani & C. s.r.l.

Luglio 2022  
 tbapartners@gmail.com - www.theblossomavenue.com