

PIANO DI LOTTIZZAZIONE RESIDENZIALE  
 denominato "VIA MANTOVA"  
 in Variante al Piano delle Regole del P.G.T.

Via Mantova


DISEGNO N.	558/17	Committente:	ZANONI Luigi Codice Fiscale ZNLUQU47M08213S ROVETTA Daniela Codice Fiscale RVTNMI51MAG21700 residente in Via Mantova, 89 - 25017 - LONATO DEL GARDA (BS)
TAVOLA	1	Oggetto della tavola:	PLANIMETRIA GENERALE DI RILIEVO PLANOALTIMETRICO
SCALA	1:500	DATA	maggio 2017
AGG.		Progettisti	
Progettisti		Comitenti	
		Protocollo	

Il presente elaborato è di proprietà dello STUDIO TECNICO Geom. Roberto ABATE che ne tutela la copia o la ristampa e tutti i diritti senza preavviso autorizzazione e senza il logo

LEGENDA

MURO	=====	LINEA ELETTRICA	
MURO INTERRATO A MONTE	=====	PIANTE VARIE	
STRADA	=====	PINO	
STRADA INTERNA	=====	CIPRESSO	
SCARPATA	=====	BETULLA	
EDIFICIO	=====	OLIVO	
RETE	=====		
GUARD-RAIL	=====		
PALO LINEA ELETTRICA	●		

PERIMETRO DEL COMPARTO  
 AREA DI PROPRIETA'  
 NON INTERESSATA DALL'INTERVENTO

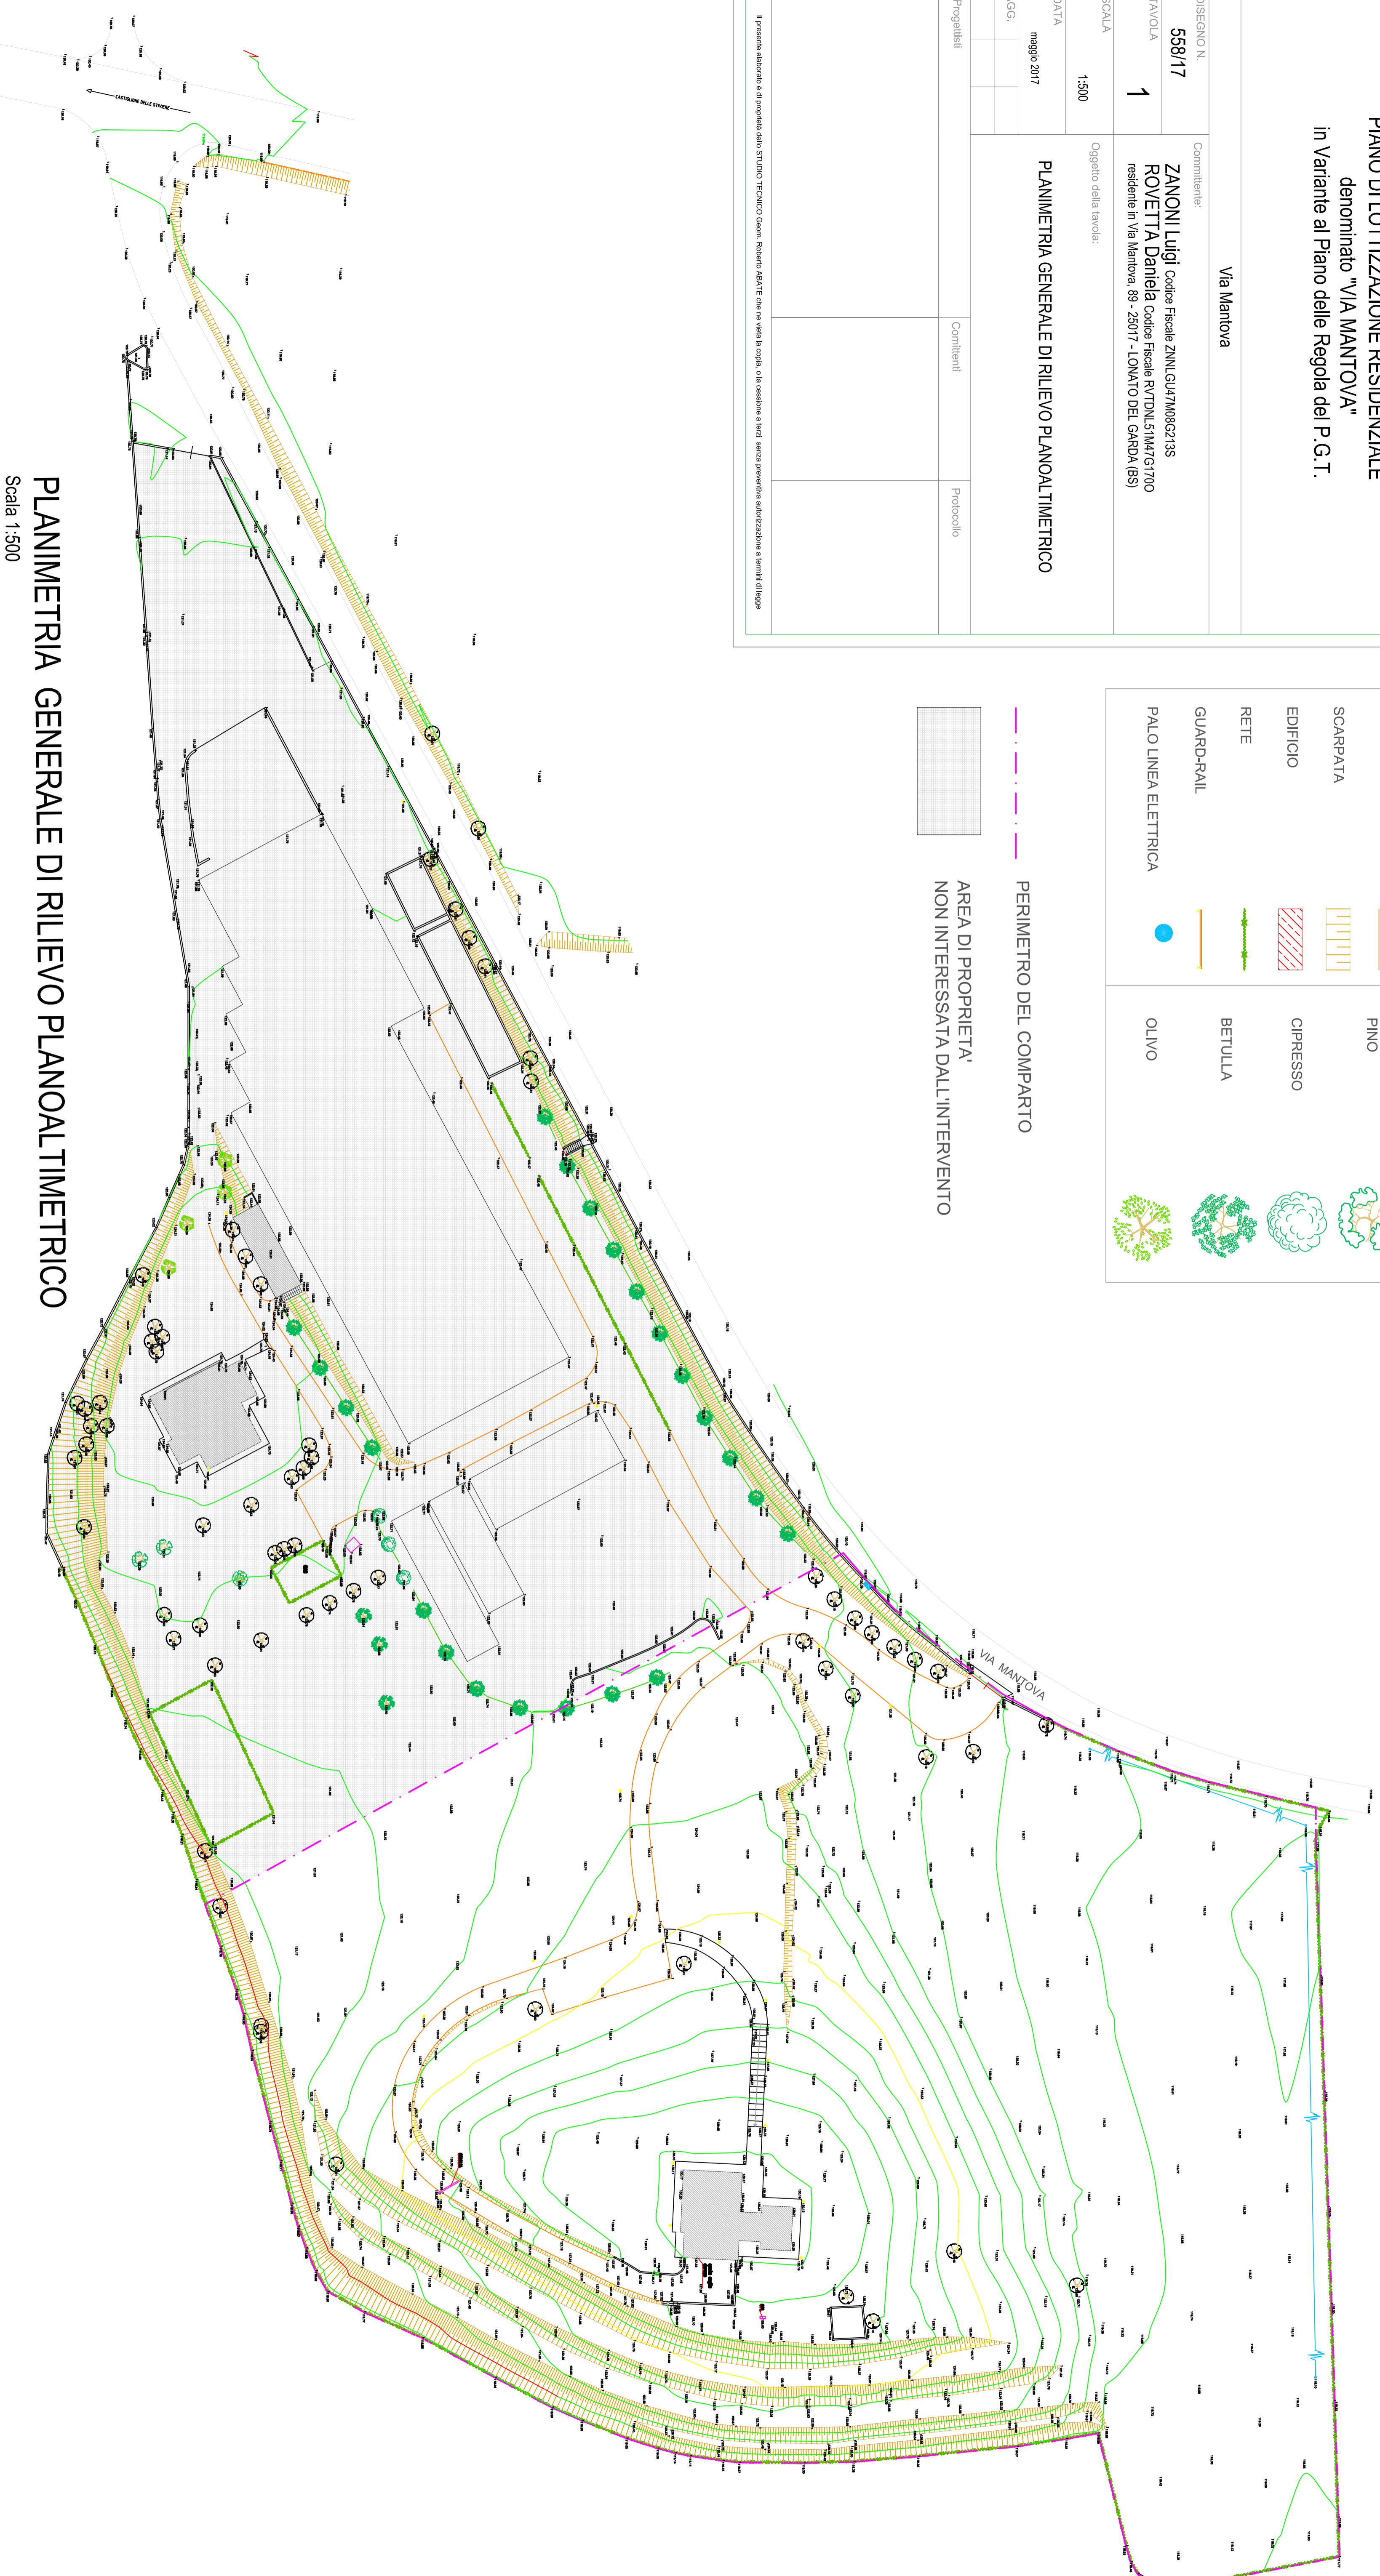

PLANIMETRIA GENERALE DI RILIEVO PLANOALTIMETRICO  
 Scala 1:500