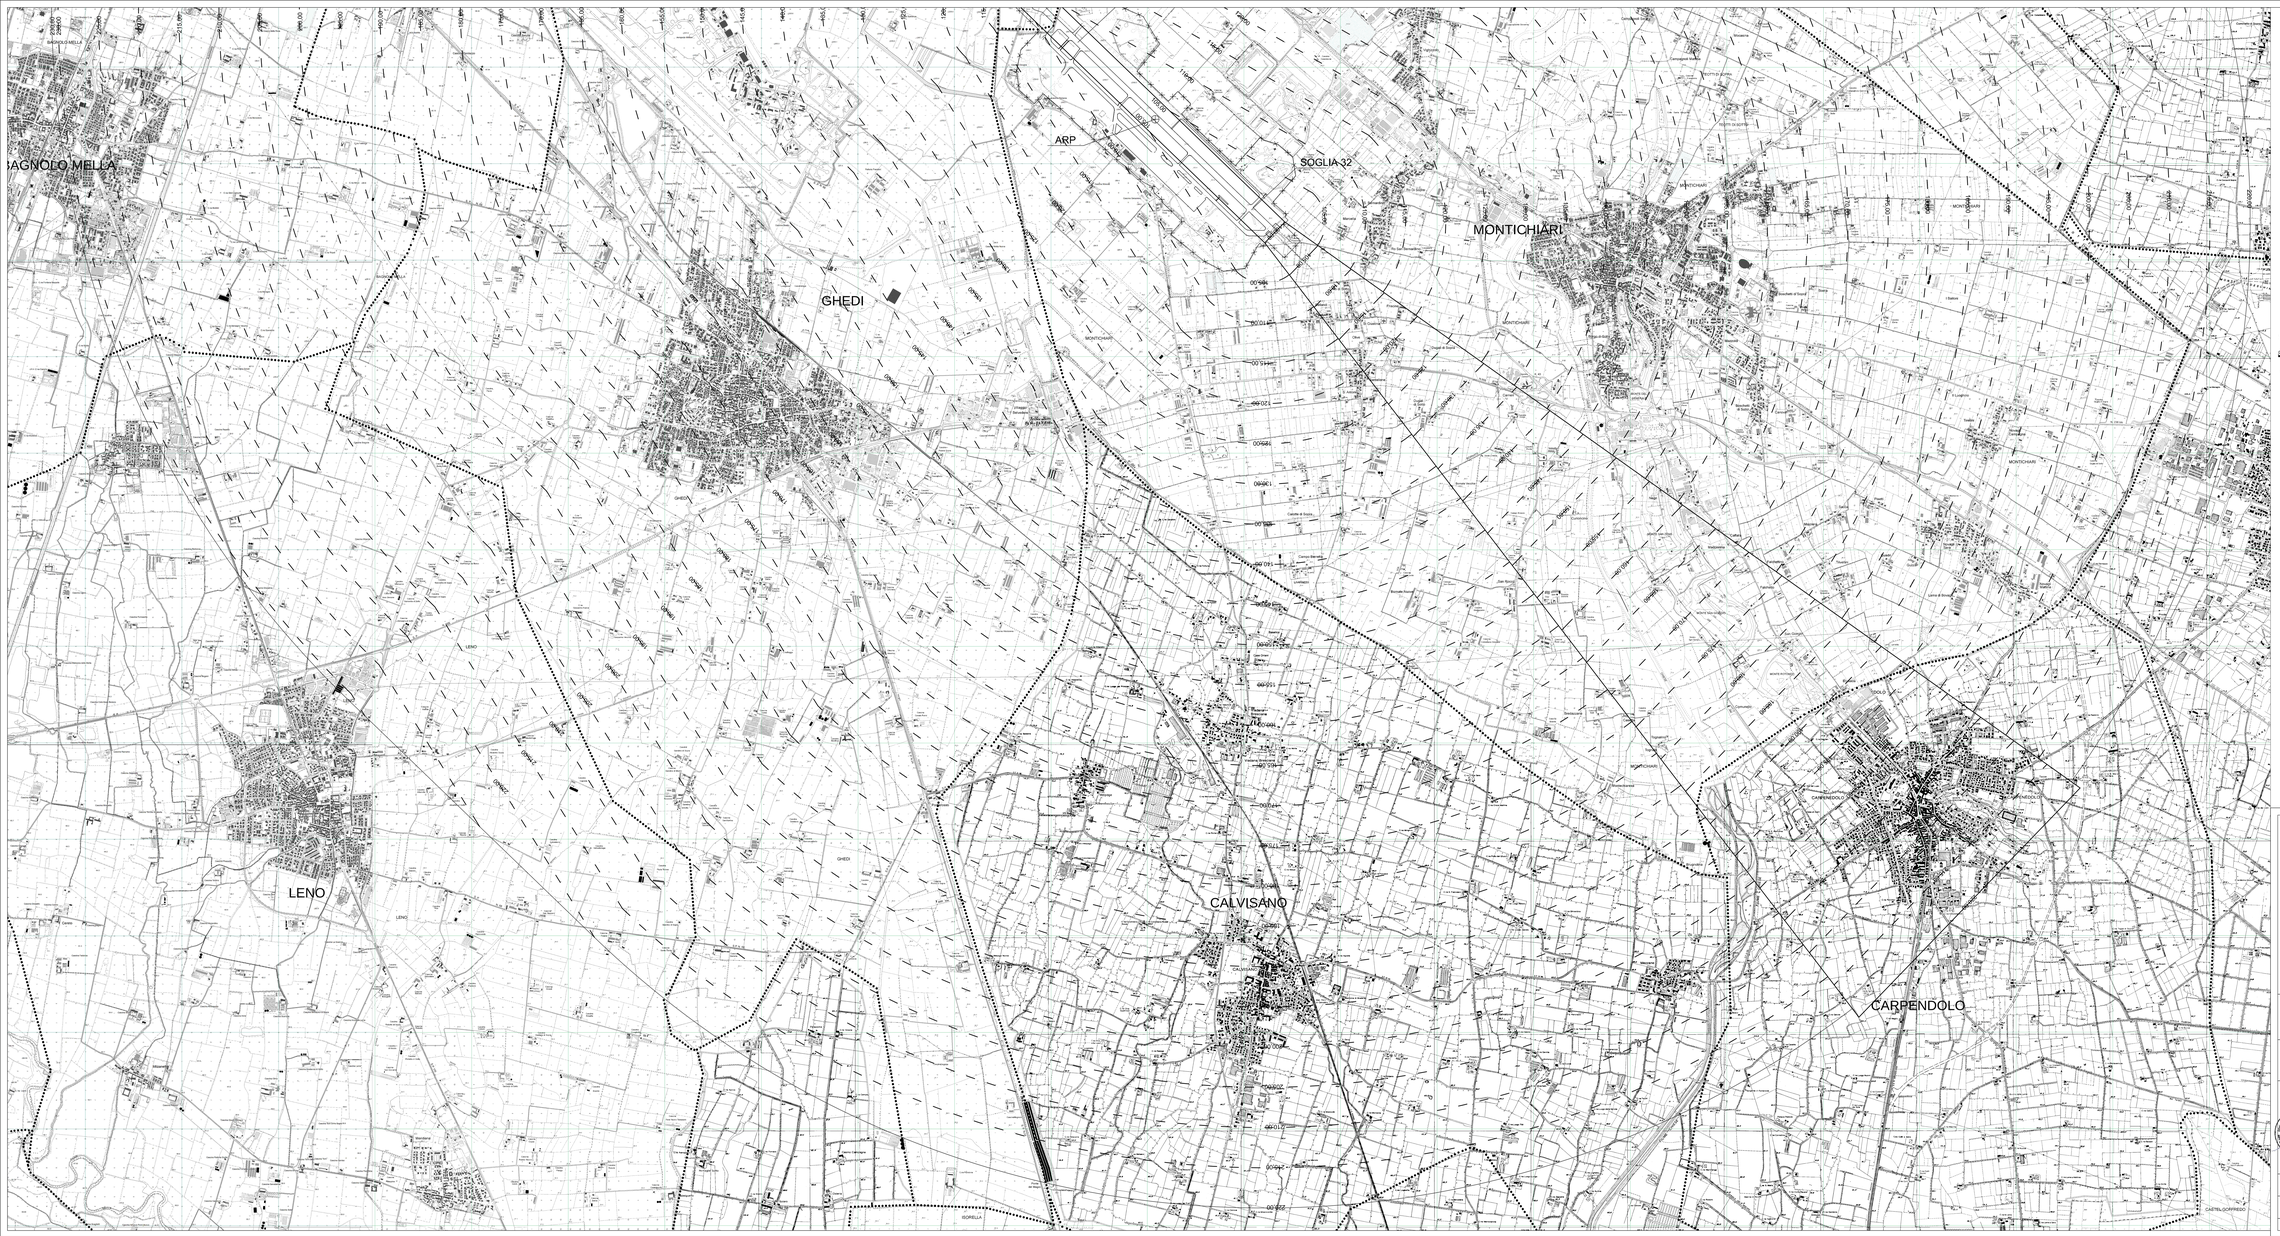

BRESCIA-MONTICHIARI (LIPO)

Coordinate ARP 45°25'44"N 010°19'50"E

Codice ICAO 4E

RWY	TORA (m)	TODA (m)	ASDA (m)	LDA (m)
14	3450	3510	3450	2775
32	3450	3750	3450	3170

scala 1:15.000

500 1000 1500 2000 2500

sistema di riferimento delle coordinate WGS 84

- - - - - - - - - linea di quota

—X—X—X— confine aeroportuale

confine comunale

RWY	H soglia (m)	H fine pista presunto (m)	Coordinate soglia	Tipo di operazioni
14	107,75	100,00	45°26'10,24"N 10°19'13,70"E	VISUAL
32	101,43	110,80	45°25'13,08"N 10°20'35,09"E	CAT III

ENTE NAZIONALE PER L'AVIAZIONE CIVILE

AEROPORTO DI BRESCIA-MONTICHIARI

MAPPE DI VINCOLO
LIMITAZIONI RELATIVE AGLI OSTACOLI ED AI PERICOLI PER LA NAVIGAZIONE AEREA (Art. 707 commi 1,2,3,4 Codice della Navigazione)

PLANIMETRIA GENERALE CON L'INDICAZIONE DELLE AREE 2A, 2B, 2C DEL CAP. 10 ANNESSO 15 ICAO SU TESTATA 32

AREE 2A,B,C 32

Firmato digitalmente da: Michele Adami
O: IT
Data: 2018.02.16 12:51:34
Progettista incaricato
AE Engineering s.r.l.s.
Via del Vecello 57/a
36030 Bolzano
P.Iva e C.F.: 03973950235

Brescia Aeroporto
G a r d a h a r b o r g r o u p
Aeroporto Valerio Catullo di Verona
Villafranca S.p.A.
37060 Caselle di Sommacampagna (VR)

Accountable Manager: Dott. Michele Cazzanti
Post Holder Progettazione : Ing. Michele Adami
Post Holder Manutenzione: Ing. Alberto Carli
Post Holder Area Movimento: Sig. Marco Bergamaschi
Safety Manager: Sig. Marco Collarbone

APPROVAZIONE ENAC Prot. 0030043-P del 14/03/2019 (timbro)

Tavola	codice commessa BAT100_20	Revisioni	0	1	2	3
AREE 2A,B,C 32			Feb 2018			
DMA: Febbraio 2018						