



Pianta Piano Primo
Stato Autorizzato

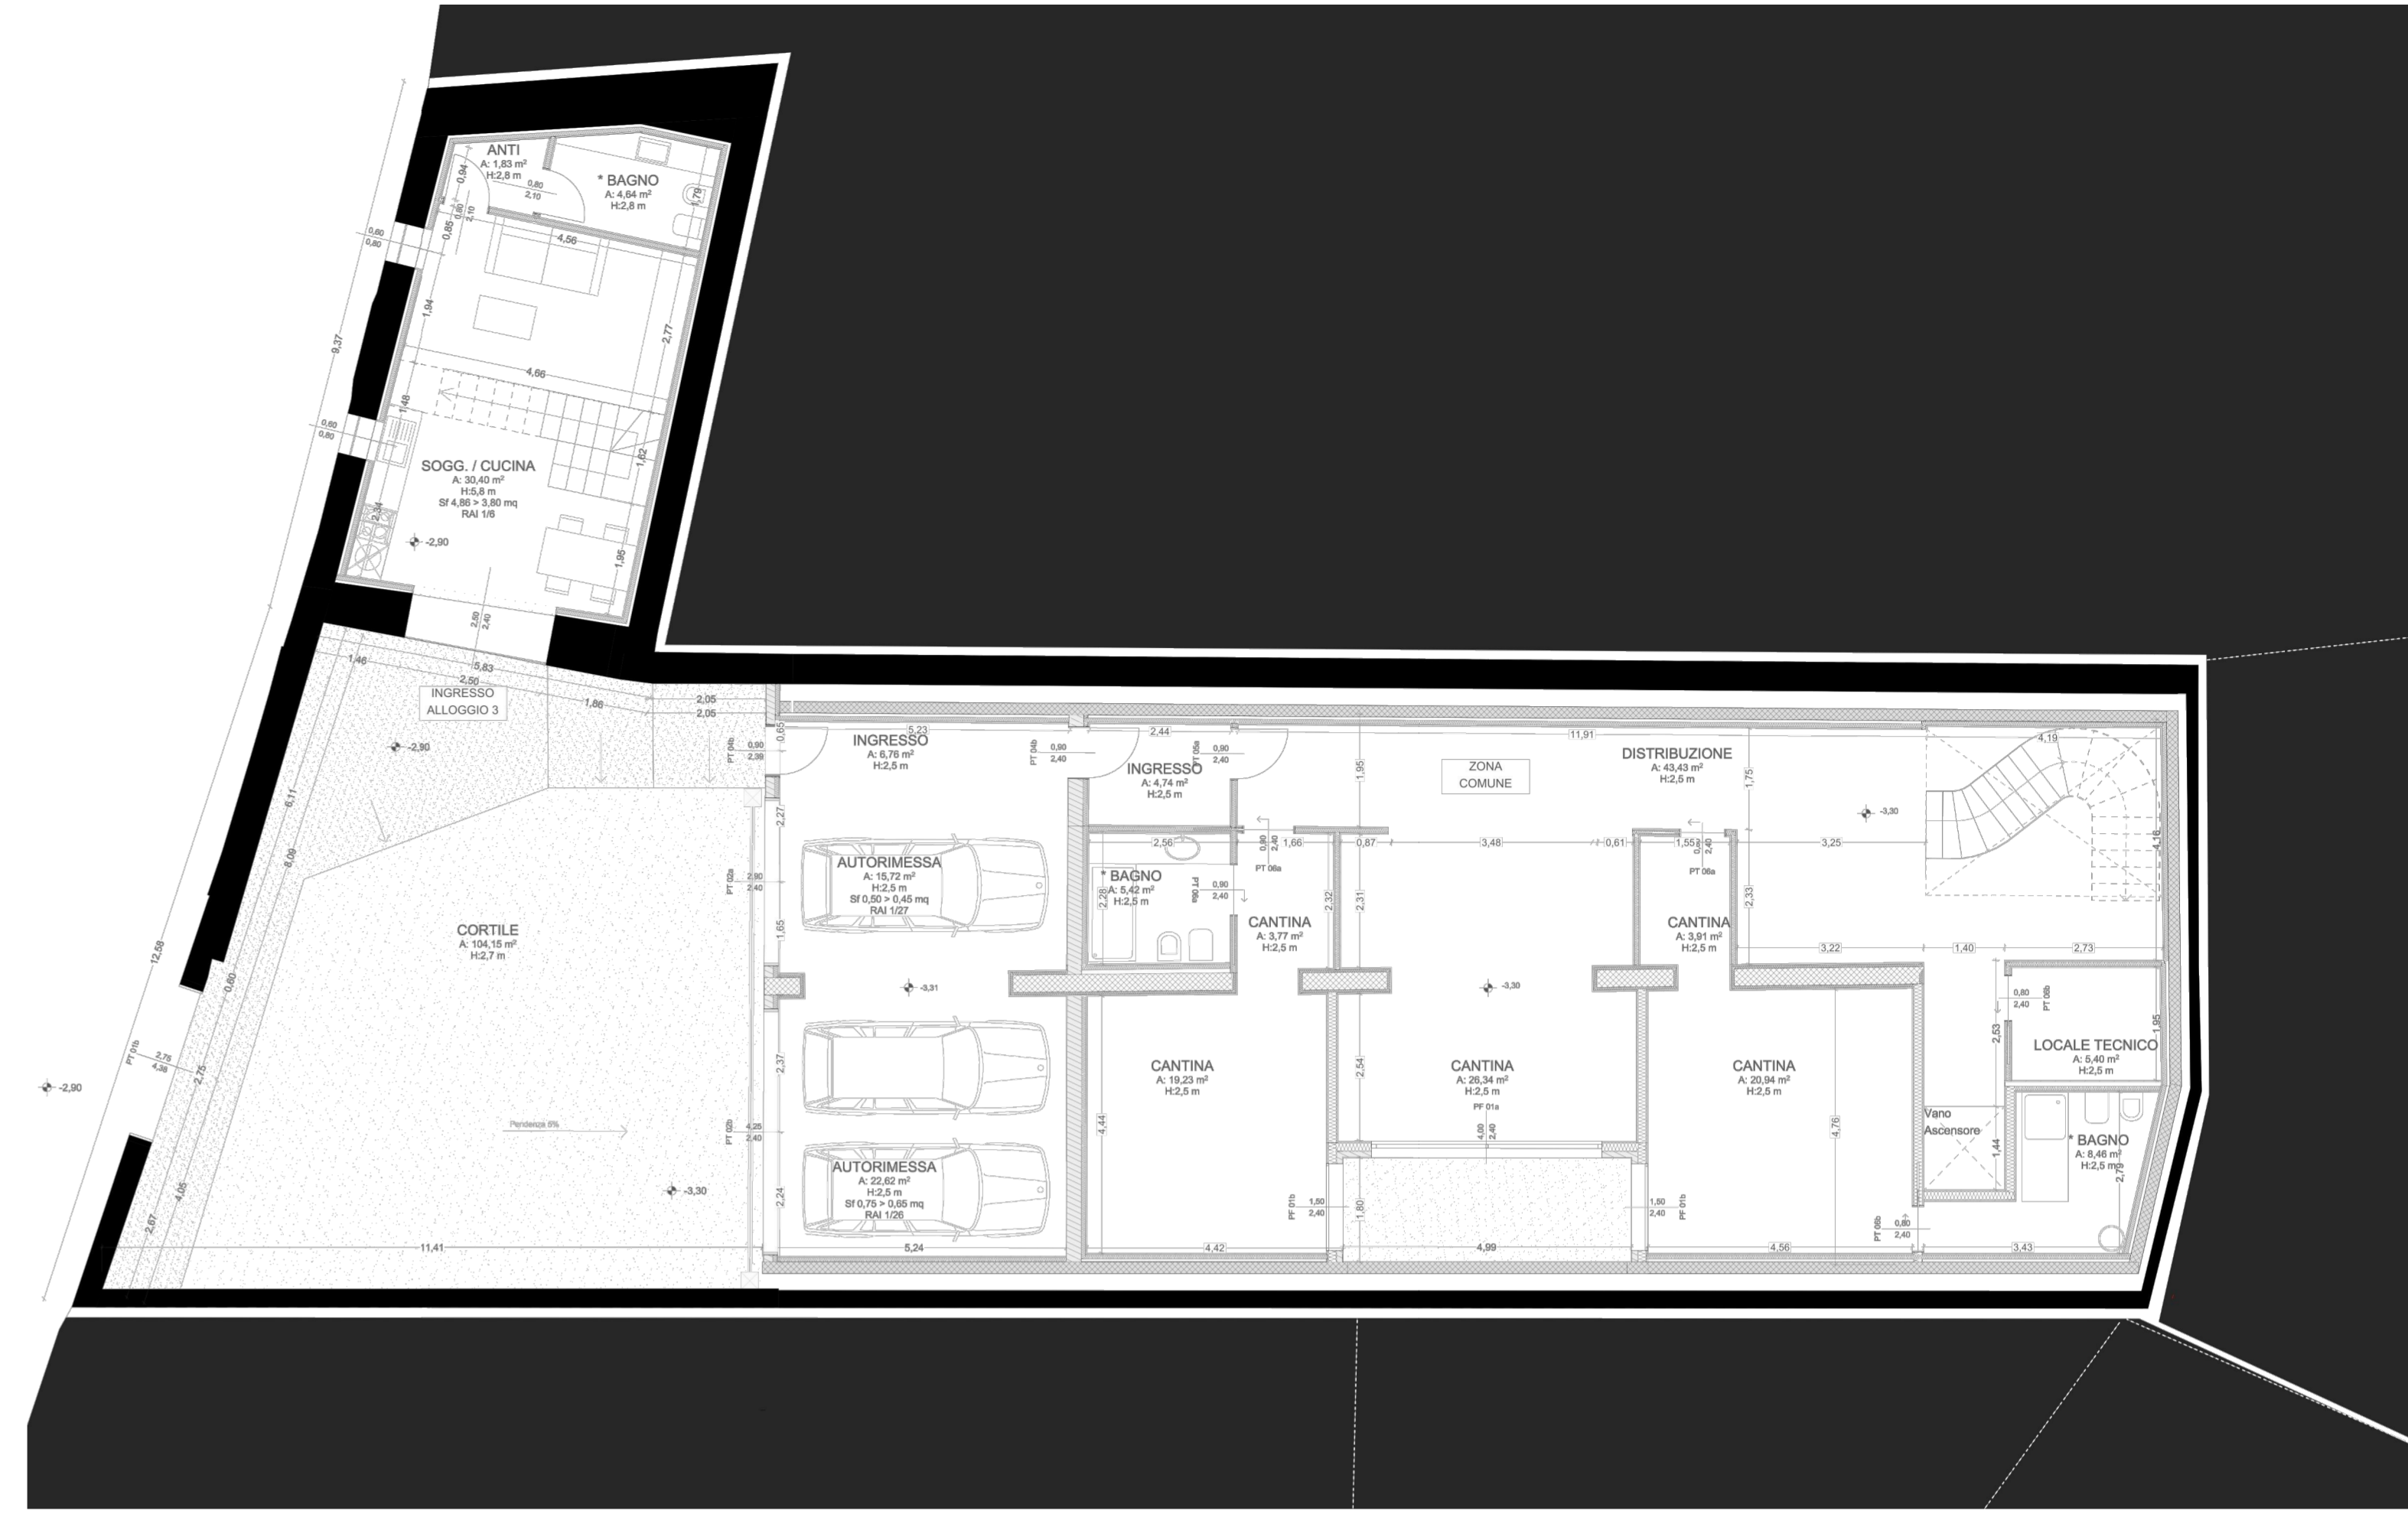

Pianta Piano Interrato
Stato Autorizzato

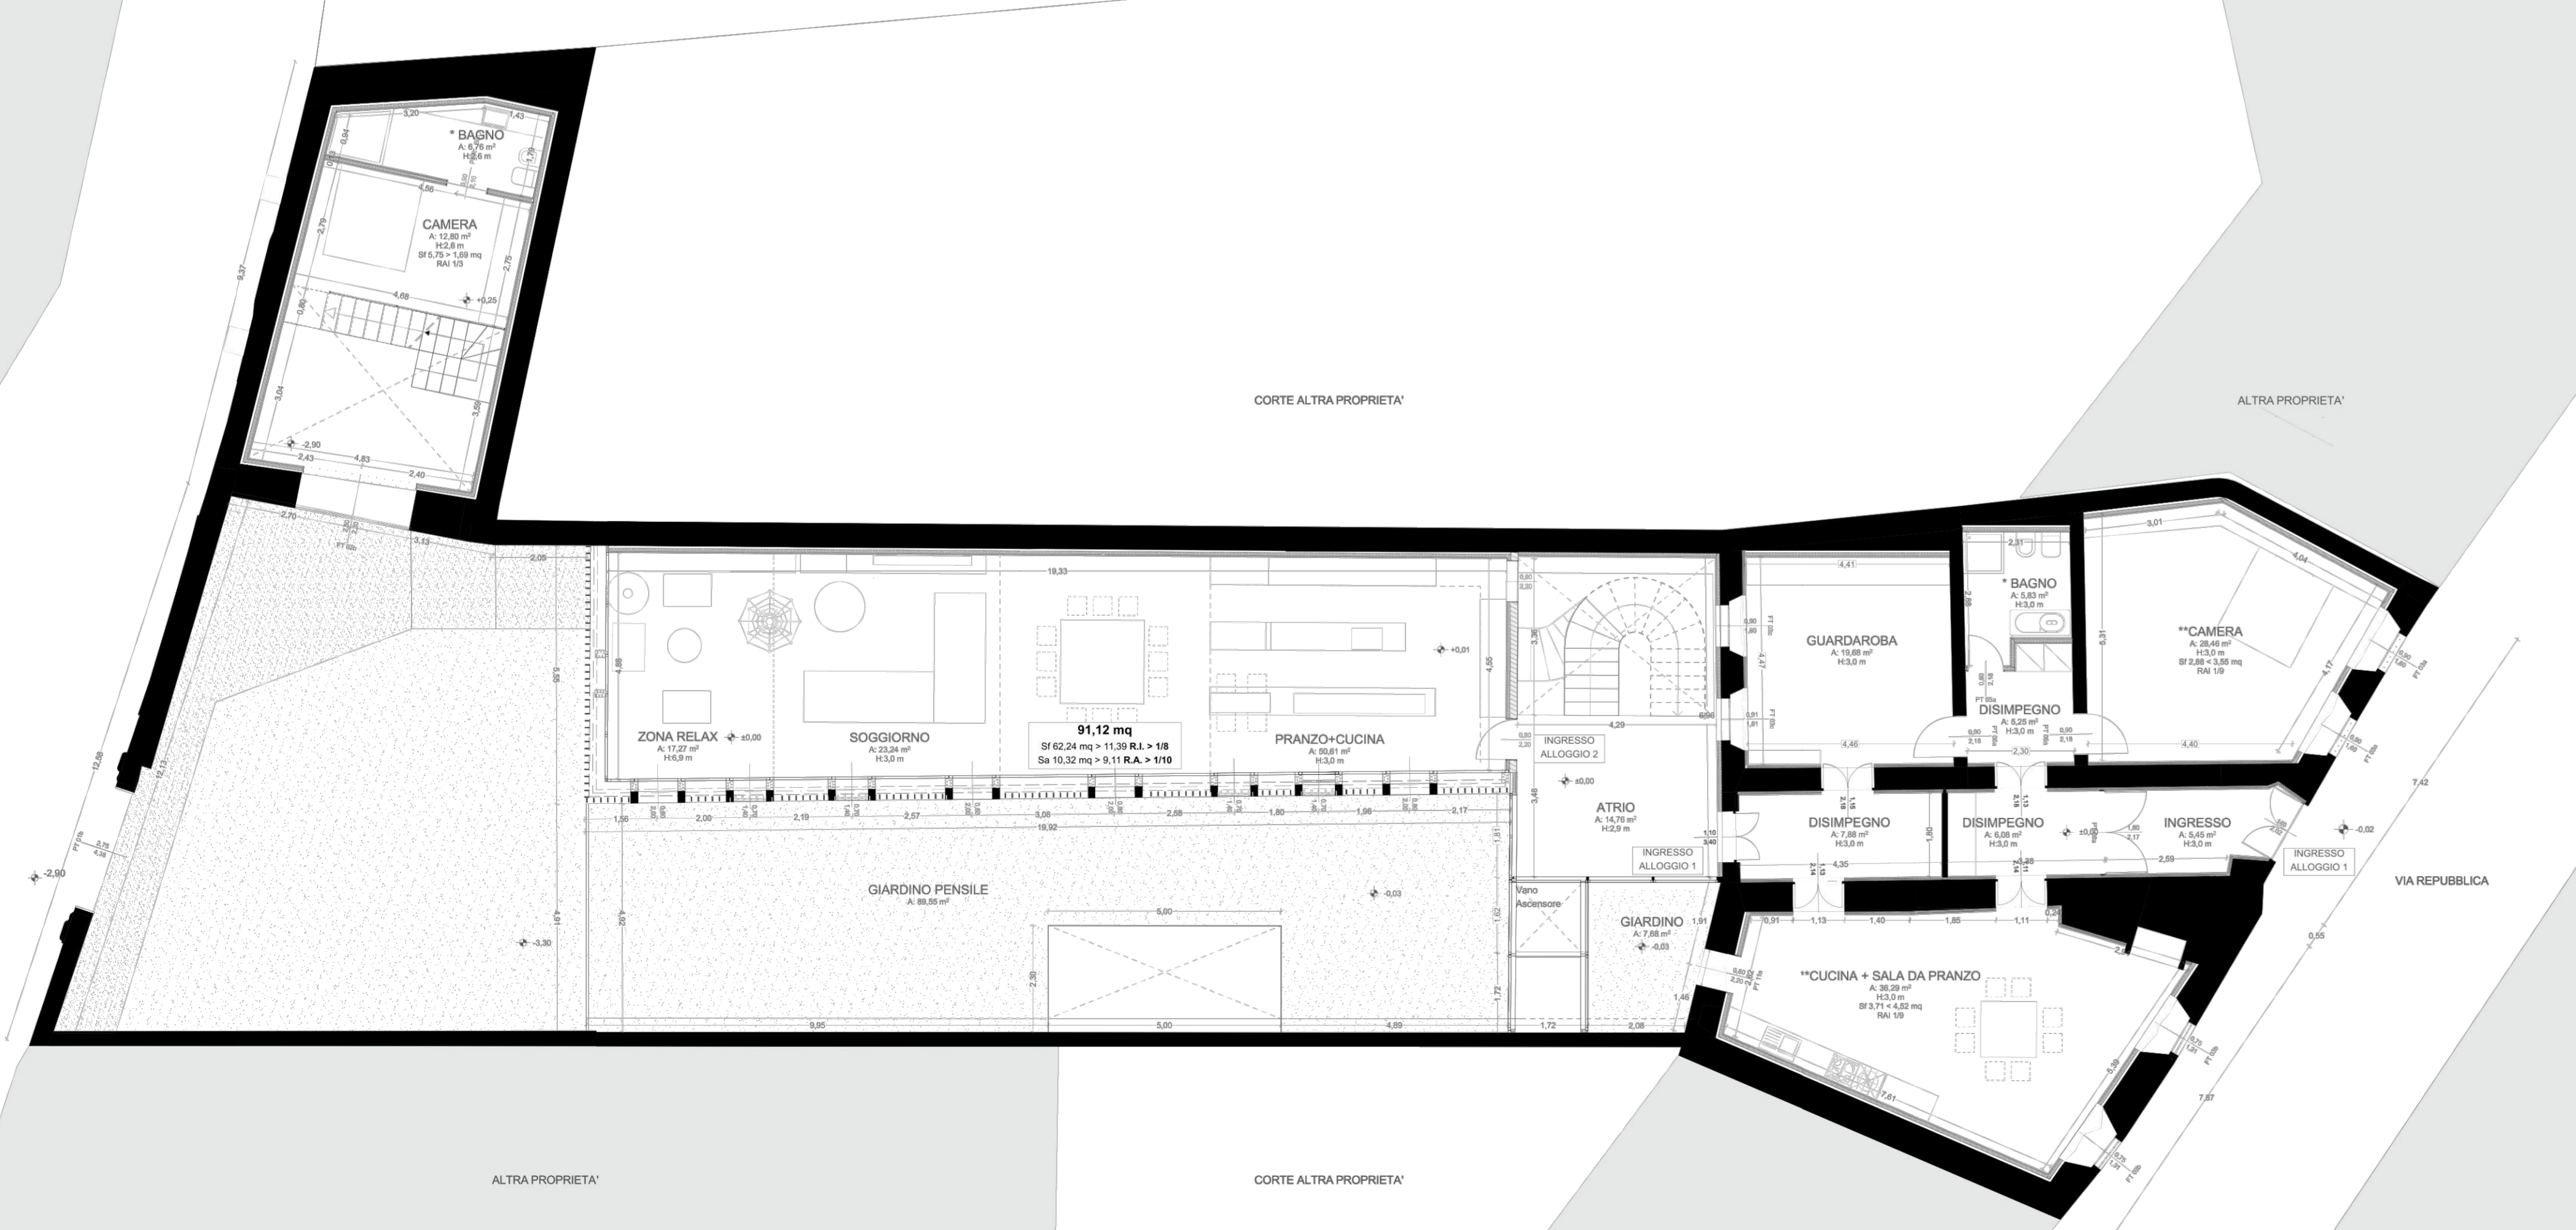

Pianta Piano Terra
Stato Autorizzato

Progettista Architettonico Progettista Strutture Direzione Lavori Impresa Esecutrice

studio integrato di progettazione
 sede legale e operativa: via Leonardo Da Vinci 8/a 25017 Lonato del Garda (Bs) ph. +39-0309133084
 sede operativa: via XX Settembre 24/26 25026 Pontevico (Bs) ph. +39-0308082284
 mail info@us-studio.it

06
Lavori

Variante a Richiesta di autorizzazione Prot.n.0017945 Class. 34.19.07 Fascicolo 93/06(BS) del 08/11/2018 L.151-00
 progetto scato

Stato Autorizzato: Pianta AS 25/02/2022 00 Definitiva L.151-00
 elaborato esecutore data revisione fase commessa

Lonato del Garda (Bs) Via della Repubblica n°55, Lonato del Garda (Bs)
 Boldrini Mirco (C.F. BLD MRC 73R05 D284C) Baldrini Mirco (C.F. BLD MRC 73R05 D284C)
 commissario indirizzo cantiere Via Fossa n°10, Lonato del Garda (Bs)
 indirizzo contrattista

A termini di legge, la proprietà di questo disegno è riservata pertanto non può essere quindi utilizzata senza l'autorizzazione del progettista