


**DOCUMENTO DI POLIZIA IDRAULICA  
DEL RETICOLO IDRICO MINORE  
AI SENSI DELLA DGR 7581/2017 e s.m.i.**

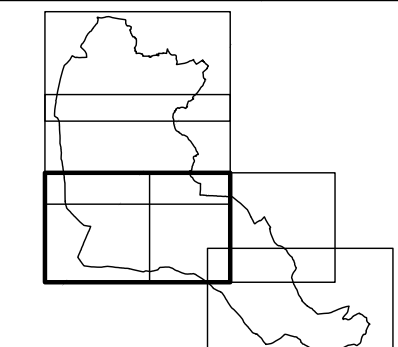


SCALA 1: 5.000

ELABORATO <b>CARTA DEL RILIEVO DEL SISTEMA IDROGRAFICO</b>	TAVOLA <b>RIM TAV. 1/C</b>
CONFRONTO RILIEVI 2003-2019	DATA EMISSIONE <b>DICEMBRE 2019</b>
DATA REVISIONE <b>Rev. 01 - GENNAIO 2020</b> Accoglimento modifiche indicate dal Consorzio Chiese e dal Comune di Lonato d'G	COMMESSA <b>2018-33R PT</b>

I TECNICI  
Dott. Geol. Rossana Lentini  
Dott. Geol. Elisa Lancini  
Dott. Geol. Damiano Scavini

Sede Legale: Via Dugliè, 34 - 25080 Padenghe sul Garda (BS) - C.F. LUTR98934250819 - P. I.V.A. 01940440858  
E-MAIL: info@space.it - E-MAIL: info@me.it - E-MAIL: info@me.it

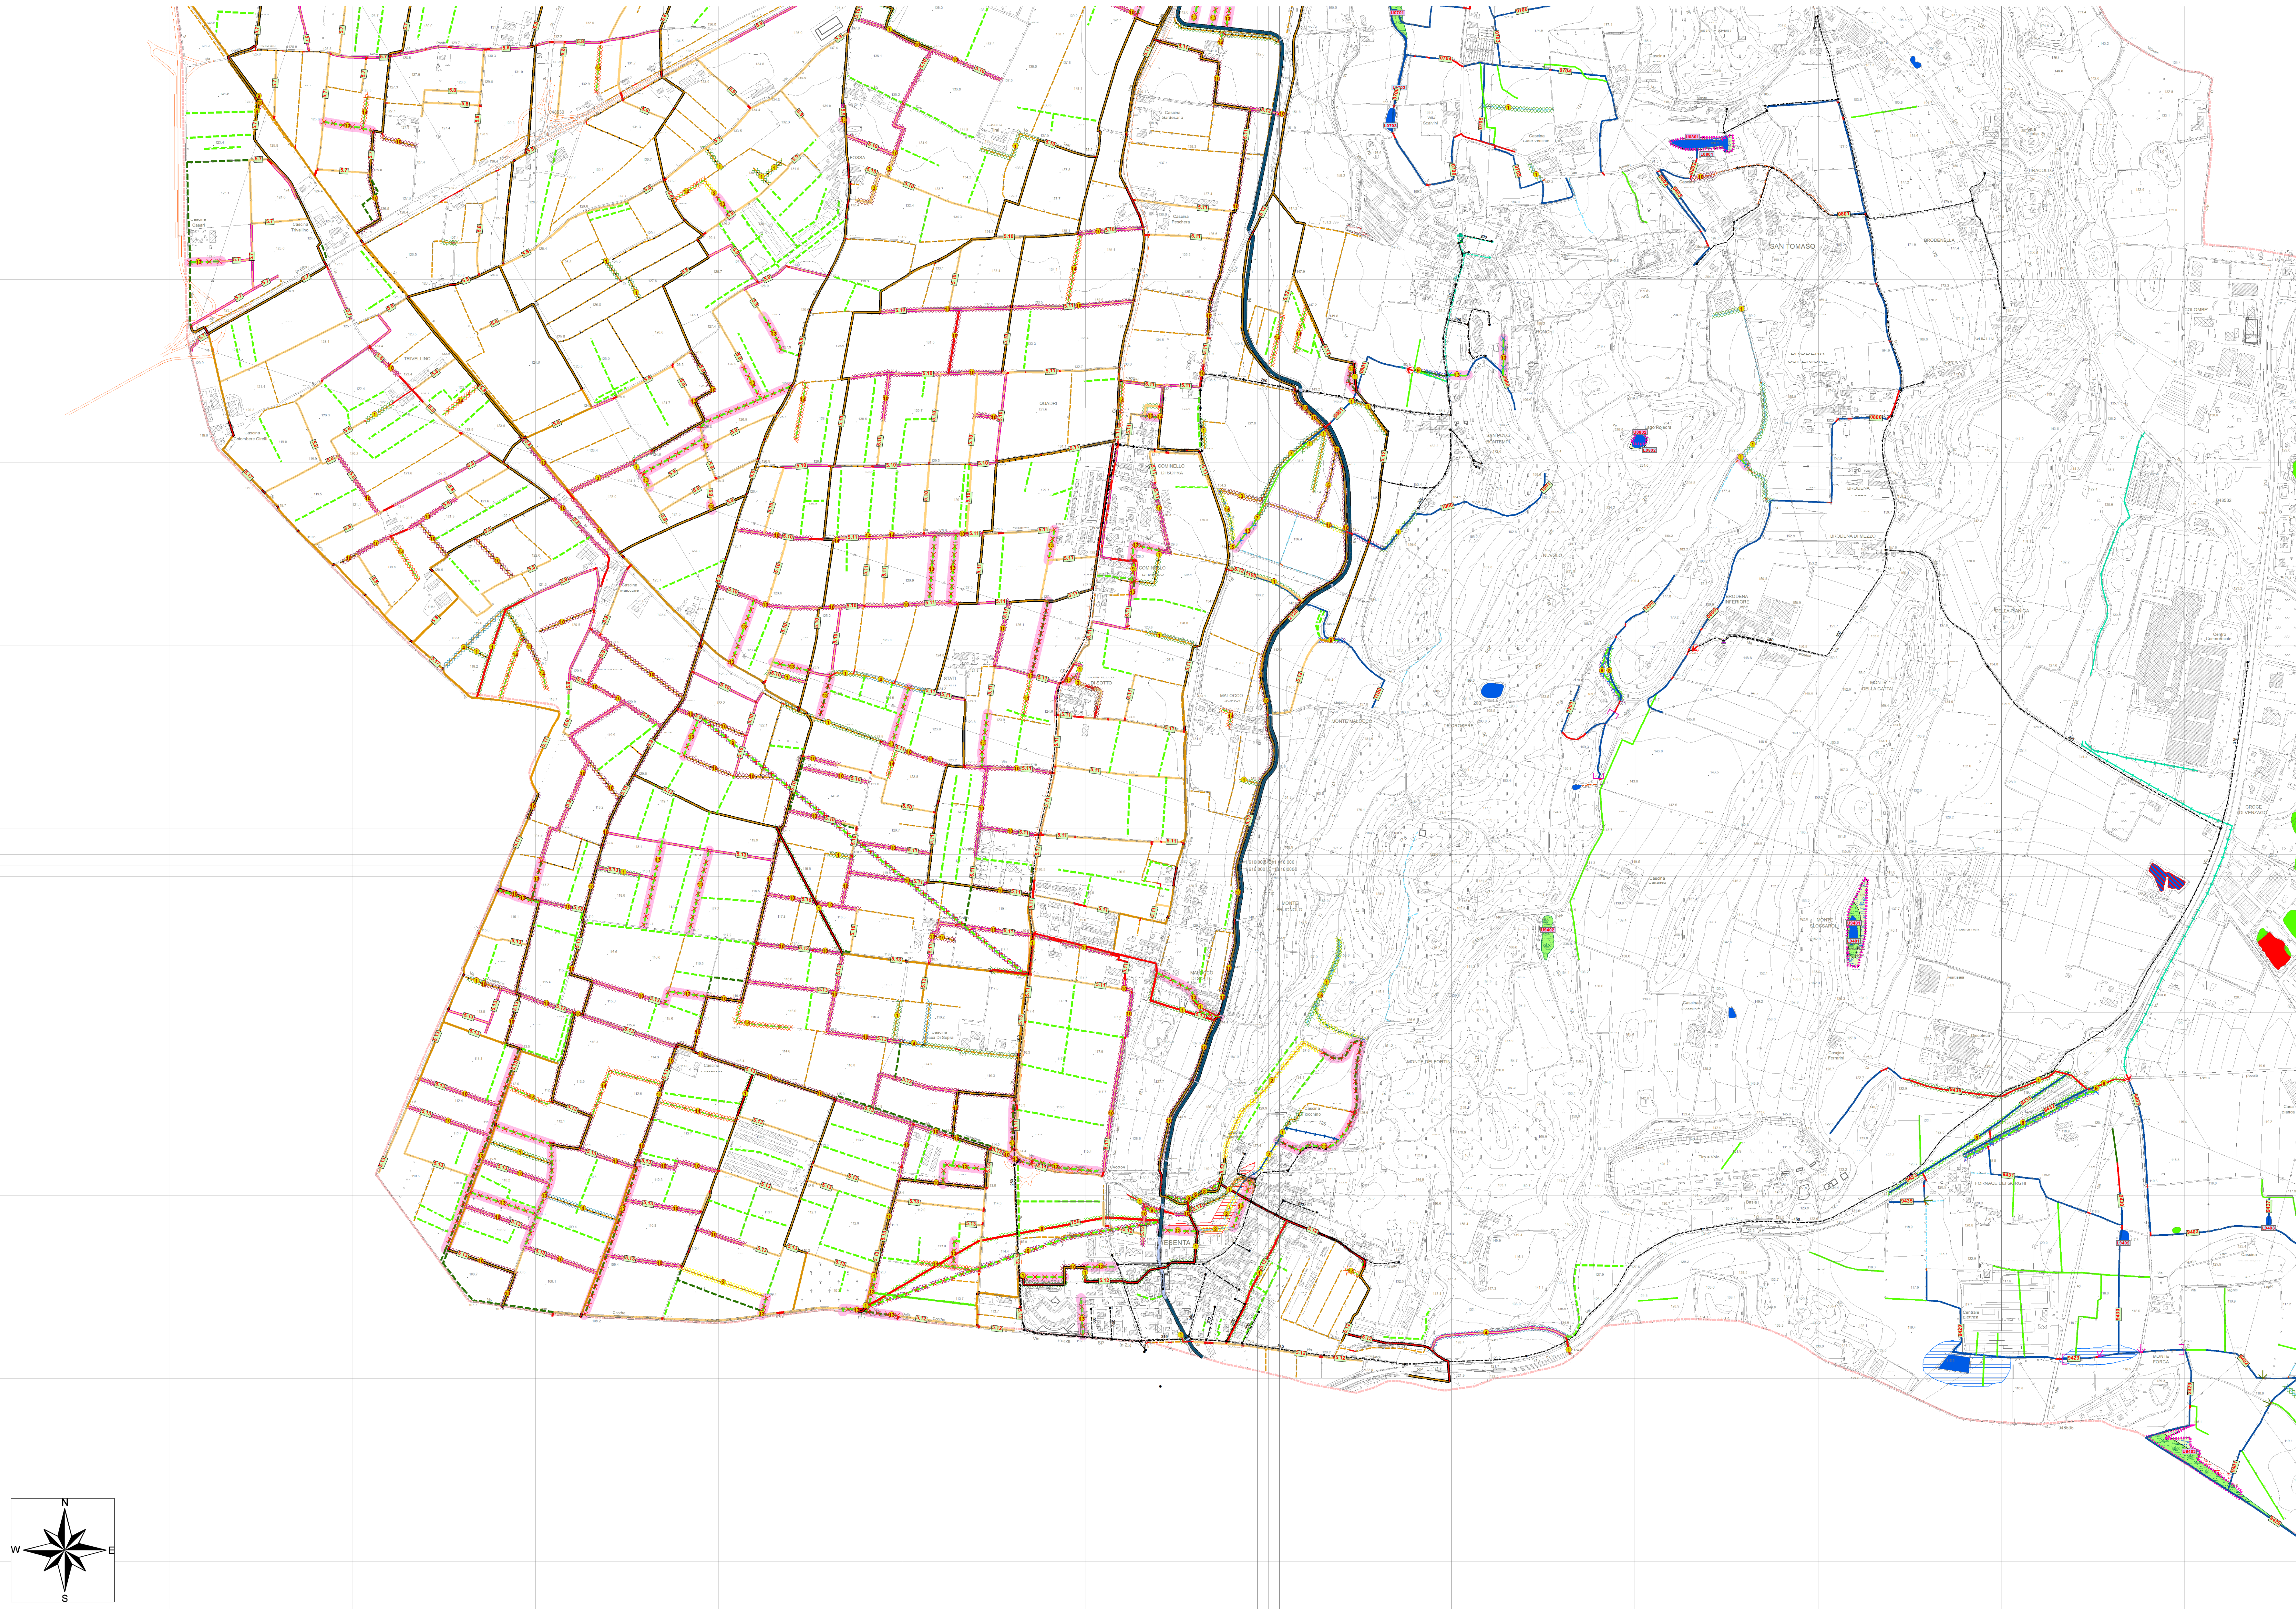

**Legenda**

**RETICOLO IDRICO PRINCIPALE - RIP - (DGR X/7581/2017 - All. A)**

- Fossa REDONE SUPERIORE (B5094Z) (sezione naturale)
- Fossa REDONE SUPERIORE (B5094Z) (sezione in tubata)

**RETICOLO IDRICO DI BONIFICA - RIB - (Consorzio Chiese) - (DGR X/7581/2017 - All. C)**

- ROGGIA LONATA (tratto in sezione in tubata)
- ROGGIA LONATA (tratto in sezione artificiale)
- Comito con sezione in terra
- Fosso consortile con sezione in terra
- Comito con sezione in tubata
- Fosso consortile con sezione in tubata
- Comito con sezione artificiale
- Fosso consortile con sezione artificiale

**RETICOLO IDRICO DI BONIFICA (Consorzio Garda Chiese) - (DGR X/7581/2017 - All. C)**

- Canale ARNO (tratto in sezione in tubata)
- Canale ARNO (tratto in sezione artificiale)
- Fosso / Galleria di Barche

**RETICOLO IDRICO MINORE DI COMPETENZA COMUNALE - RIM - (DGR X/7581/2017 - All. D)**

- Corso d'acqua in sezione naturale
- Corso d'acqua in sezione in tubata

**RETE DI DISTRIBUZIONE DELLE ACQUE IRRIGUE CONNESSE AL RIB**

- Fosso irriguo con sezione in terra
- Fosso irriguo con sezione in tubata
- Fosso irriguo con sezione artificiale

**RETE DI COLLETTAMENTO DELLE ACQUE METEORICHE E DI DRENAGGIO**

- Corso d'acqua con sezione naturale
- Corso d'acqua con sezione in tubata

**ELEMENTI IDROGRAFICI RIPORTATI NELLE CARTOGRAFIE E NON PIU' ESISTENTI**

- Fosso irriguo segnalato nella cartografia ufficiale o catastale e non più rilevato sul terreno nel rilievo 2003-2010
- Corso d'acqua segnalato nella cartografia ufficiale o catastale e non più rilevato sul terreno nel rilievo 2003-2010
- Fosso irriguo segnalato nella cartografia catastale come Demanio e non più rilevato sul terreno nel rilievo 2003-2010
- Corso d'acqua segnalato nella cartografia catastale come Demanio e non più rilevato sul terreno nel rilievo 2003-2010
- Fosso irriguo presente al RIB nel rilievo 2003-2010 e non più esistente nel rilievo 2019
- Corso d'acqua presente al RIB nel rilievo 2003-2010 e non più esistente nel rilievo 2019
- Fosso irriguo presente al RIB indicato nella cartografia catastale come Demanio e non più esistente nel rilievo 2019
- Corso d'acqua presente al RIM indicato nella cartografia catastale come Demanio e non più esistente nel rilievo 2019
- Fosso irriguo presente alla rete di distribuzione delle acque irrigue connesse al RIB nel rilievo 2003-2010 e non più esistente nel rilievo 2019
- Fosso irriguo presente alla rete di distribuzione delle acque irrigue connesse al RIB nel rilievo 2003-2010, indicato nella cartografia catastale come Demanio e non più esistente nel rilievo 2019
- Corso d'acqua presente al RIM poco marcato nel rilievo 2003-2010, indicato nella cartografia catastale come Demanio e non più esistente nel rilievo 2019

**NOTE RELATIVE AI RILIEVI ESEGUITI NEL 2019**

**Elementi inseriti nel rilievo 2019**

- 1 - Tratto di corso d'acqua inserito nel rilievo 2019

**Elementi riclassificati nel rilievo 2019**

- 2 - Tratto classificato come Retico Idrico di Bonifica nel rilievo 2003-2010, riclassificato nel 2019
- 3 - Tratto classificato come rete di distribuzione irrigue connesse al RIB nel rilievo 2003-2010, riclassificato nel 2019
- 4 - Tratto indicato come non più esistente nel rilievo 2003-2010, riclassificato nel 2019
- 5 - Tratto classificato come RIM poco pronunciato nel rilievo 2003-2010, riclassificato nel 2019
- 6 - Tratto classificato come RIM nel rilievo 2003-2010, riclassificato nel 2019
- 7 - Tratto classificato come RIM nel rilievo 2003-2010, riclassificato nel 2019

**Correzioni di elementi già esistenti nel rilievo 2003-2019**

- 8 - Tratto ridisegnato nel 2019 perché graficamente cartografato in modo errato nel rilievo 2003-2010.
- 9 - Tratto eliminato perché graficamente cartografato in modo errato nel rilievo 2003-2010

**Elementi di cui sono variate le caratteristiche della sezione**

- 10 - Tratto in sezione naturale nel rilievo 2003-2010

**Elementi non più riscontrati sul terreno nel rilievo 2019**

- 11 - Tratto eliminato a seguito di proposta di modifica da privato
- 12 - Tratto eliminato a seguito di accoglimento di Osservazione al Comune o a seguito di indicazioni del Consorzio Chiese
- 13 - Tratto di RIB o RIM presente nel rilievo 2003-2010 e non più riscontrato sul terreno nel 2019
- 14 - Tratto di rete di distribuzione delle acque irrigue connesse al RIB presente nel rilievo 2003-2010 e non più riscontrato nel 2019
- 15 - Tratto di rete di collettamento delle acque meteoriche presente nel rilievo 2003-2010 e non più riscontrato nel 2019

**SPECCHI LACUSTRI**

- Lago / stagno presente nel rilievo 2003-2010 e confermato nel rilievo 2019
- Lago / stagno inserito sulla base dei rilievi 2019
- Area di cava presente nel rilievo 2003-2010 e confermata nel rilievo 2019
- Lago / stagno segnalato nelle cartografie comunali (CTR, CIM, Catastale) non più esistente già nel rilievo 2003-2010
- Lago / stagno / lago di cava segnalato nel rilievo 2003-2010 e non più esistente nel rilievo 2019
- Laghi oggetto di proposta di modifica da privato

**ELEMENTI DI RILIEVO DEL SISTEMA IDROGRAFICO**

- Area di esondazione allo allargamento presente nel rilievo 2003-2010 e confermata nel 2019
- Area di esondazione allo allargamento presente nel rilievo 2003-2010 e non più riscontrata nel 2019
- Zona umida presente nel rilievo 2003-2010 e confermata nel rilievo 2019
- Zona umida inserita sulla base dei rilievi 2019
- Zona umida presente nel rilievo 2003-2010 e non più riscontrata sul terreno nel 2019
- Perimetro delle zone umide nella cartografia del PTOC

**ELEMENTI DEL SISTEMA FOGNARIO URBANO**

Rilievi forniti da Acque Bresciane S.p.A.

- Acque nere
- Acque miste
- Acque bianche
- Scarico in Corpo Idrico Superficiale (RIB o RIM)
- Acque bianche - Rilievo derivante dal progetto di "nuovo scarico acque meteoriche" in loc. Campagnoli
- Acque bianche - scaricatore di Bettola
- Acque bianche - Lottizzazione Via Valone

Altri rilievi indicati dal Comune di Lonato d'G

- Vasca volano
- Stazione di sollevamento
- Sifonatore
- Pozzo perdente
- Depuratore

**ELEMENTI URBANISTICI**

- Elementi in progettazione (forniti dall'Urbanista)

